COI No. 06
FEBRERO 09 DE 2023
SECRETARÍA DISTRITAL DE MOVILIDAD
SECCIÓN 2. OBRAS DE MEDIO Y BAJO IMPACTO - SUBDIRECCIÓN DE PLANES DE MANEJO DE TRÁNSITO

No.	CÓDIGO DE IDENTIFICACIÓN VIAL (CIV)		DIRECCIÓN DE LA OBRA		CONTRATISTA	FECHA		HORARIO DE TRABAJO	HORARIO DE CIERRE	No. CONTRATO	OBSERVACIONES	AUTORIZADO	LOCALIDAD	ING. RESPONSABLE	No RADICADO SDM
	INICIO	FIN	INICIO	FIN		INICIO	FIN								
5943	1004537	N/A	KR 7A No 127A 16/30	N/A	ARQUITECTOS DUARTE Y MELGAREJO S.A.S.	10-feb-23	8-feb-24	06:00-19:00	06:00-19:00	PRIVADO	NOTAS: 1. TENIENDO EN CUENTA QUE LA ACTIVIDAD DE CARGUE Y DESCARGUE ES TEMPORAL (POR PERIODOS CORTOS DE TIEMPO A LO LARGO DEL DIA), LAS SEÑALES QUE CORRESPONDAN A ESTA, DEBEN SER MOVILES O EN SU DEFECTO SE DEBEN IMPLEMENTAR FIJAS LAS CUALES SE DEBEN CUBRIR CUANDO NO SE ESTE REALIZANDO DICHA ACTIVIDAD. 2. SE DEBE COORDINAR LA SEÑALIZACION Y CIERRE CON LOS DEMAS CONTRATISTAS QUE PUEDAN ENCONTRARSE REALIZANDO ACTIVIDADES DE OBRA EN EL AREA DE INFLUENCIA DIRECTA DE ESTE CIERRE. 3. SE DEBE CONTAR CON LA LICENCIA DE URBANISMO Y/O CONSTRUCCION VIGENTE Y EJECUTORIADA SEGUN LA ETAPA EN QUE SE ENCUENTRE EL PROYECTO. LA SDM AUTORIZA PMT PARA CIERRE DE CARRIL ORIENTAL PARA ESTACIONAMIENTO TEMPORAL UNICAMENTE PARA ACTIVIDADES DE CARGUE Y DESCARGUE DE MATERIALES POR CONSTRUCCION EN PREDIO PRIVADO. IMPLEMENTAR LA SEÑALIZACION DE OBRA PROPUESTA Y APROBADA Y MANTENERLA EN BUEN ESTADO. NO SE AUTORIZA GENERACION DE FILAS DE VEHICULOS SOBRE LAS VIAS. GARANTIZAR EL CARRIL OCCIDENTAL LIBRE PARA LA CIRCULACION EN LAS ACTIVIDADES DE CARGUE Y DESCARGUE. LAS VIAS UTILIZADAS PARA EL TRANSITO DE VOLQUETAS DEBEN DEJARSE EN IGUALES O MEJORES CONDICIONES A LAS ENCONTRADAS Y SE DEBE REALIZAR LIMPIEZA CONSTANTE A LAS MISMAS. NO SE AUTORIZA INTERVENCION DE ANDENES NI DE CALZADA. NO SE AUTORIZA EL USO DE ANDEN COMO ZONA DE ACOPIO DE MATERIAL. DEBE GARANTIZAR LA PRESENCIA DE AUXILIARES DE TRANSITO PARA COORDINAR EL TRANSITO PEATONAL DURANTE LAS ACTIVIDADES DE CARGUE Y DESCARGUE DE MATERIALES. CUANDO NO SE ESTEN REALIZANDO LAS ACTIVIDADES DE CARGUE Y DESCARGUE SE DEBE HABILITAR LA CALZADA EN CONDICIONES SEGURAS DE MOVILIDAD. DEBE ACATAR EN TODO MOMENTO LO DISPUESTO EN LA NORMATIVA PARA CIRCULACION DE VEHICULOS DE CARGA.	SI	USAQUEN	MARISELA PEÑA C.	20236120043614 2
5944	6001230	N/A	TV 23A No 47A 02 SUR	N/A	BYR CONSTRUCCIONES S.A.S.	10-feb-23	27-jul-23	LUNES A VIERNES 06:00-18:00 SABADO 07:00-14:00	24 HORAS	FDLT-277-2022	NOTAS: 1. PREVIO A LA INTERVENCION SE DEBE SOCIALIZAR LAS ACTIVIDADES, EL PMT Y DEMAS RESTRICCIONES CON LA COMUNIDAD DIRECTAMENTE AFECTADA, Y ES RESPONSABILIDAD DE LA INTERVENTORIA Y LA ENTIDAD CONTRATANTE VERIFICAR EL CUMPLIMIENTO DE ESTA CONDICION. 2. SE DEBE CONTAR CON LOS PERMISOS CORRESPONDIENTES POR PARTE DE LAS ENTIDADES ADMINISTRADORAS DEL PARQUE. LA SDM AUTORIZA PMT PARA ENTRADA Y SALIDA DE VOLQUETAS EN EL COSTADO ORIENTAL PARA CONSTRUCCION DEL PARQUE VECINAL (COD. IDRD 06-061) DENOMINADO URBANIZACION EL TUNAL II, CON CARGUE Y DESCARGUE DE MATERIAL DE OBRA DENTRO DEL PREDIO. IMPLEMENTAR LA SEÑALIZACION PROPUESTA Y APROBADA Y MANTENERLA EN BUEN ESTADO. SE DEBE GARANTIZAR CONDICIONES OPTIMAS DE SEGURIDAD A LOS PEATONES SOBRE EL ANDEN ADECUADO PARA EL ACCESO DEL VEHICULO DE OBRA AL PARQUE. DEBE GARANTIZAR LA PRESENCIA DE AUXILIARES DE TRANSITO PARA COORDINAR ENTRADA Y SALIDA DE VOLQUETAS Y EL CONTROL DEL TRANSITO PEATONAL. EL ANDEN Y LAS VIAS UTILIZADAS PARA EL TRANSITO DE VOLQUETAS DEBEN DEJARSE EN IGUALES O MEJORES CONDICIONES A LAS ENCONTRADAS AL INICIO DE LA OBRA Y SE DEBE REALIZAR LIMPIEZA CONSTANTE A LAS MISMAS. SE DEBEN ACOGER A LA NORMATIVIDAD EXISTENTE EN CUANTO A LA CIRCULACION DE VEHICULOS DE CARGA. NO SE AUTORIZA ESTACIONAMIENTO DE VEHICULOS DE OBRA FUERA DEL PREDIO, NI ACOPIO DE MATERIAL, NI FORMACION DE COLAS. CUANDO FINALICE LA OBRA EN SU TOTALIDAD SE DEBE REMOVER LA SEÑALIZACION. SE DEBE GARANTIZAR LA CIRCULACION DE PEATONES CON AYUDA DE AUXILIARES DE TRANSITO DANDO PRIORIDAD A ESTE CUANDO SE REALICE LA MANIOBRA DE ENTRADA Y SALIDA DE VOLQUETAS.	SI	TUNJUELITO	LADY M. BARON J.	20236120032313 2

NORMATIVIDAD

El Plan de Manejo de Tránsito debe cumplir con lo establecido en el Manual de señalización vial vigente.

La Secretaría Distrital de Movilidad le recuerda que la calidad de contratista no lo exime, en ningún caso, del cumplimiento de la normatividad que rige a todos los habitantes del Distrito Capital, principalmente la reglamentación que rige la utilización del espacio público, la circulación de vehículos dentro del perímetro urbano, el manejo de tránsito y seguridad para peatones por la ejecución de obras civiles.

A. ESPACIO PÚBLICO

Según ley 769 de 2002 - Código Nacional de Tránsito Terrestre: Artículos 65-69-75-76-101-102-103-104-109-112-114-115-119-127-131.

B. RESTRICCIÓN PARA CIRCULACIÓN DE VEHÍCULOS


Decreto 034 del 05 de Febrero de 2009 " por el cual se establecen condiciones para el tránsito de vehículos de carga en el área urbana del Distrito Capital".
Decreto 840 del 27 de Diciembre de 2019 "Por medio del cual se establecen las condiciones y restricciones para el tránsito de los vehículos de transporte de carga en el Distrito Capital, y se dictan otras disposiciones."

NOTA

1. En el lugar de desarrollo de las actividades deberá permanecer copia del plano del PMT aprobado y de la autorización emitida por la SDM para la verificación por parte de las autoridades competentes del cumplimiento a la implementación del PMT.
2. No se autoriza acopio de escombros o materiales por fuera de la zona de obra.
3. El contratista y la interventoría son responsables solidariamente de la correcta implementación del PMT.
4. En horario nocturno y/o cuando las condiciones atmosféricas lo ameriten se debe garantizar la instalación de señalización luminosa conforme las especificaciones técnicas estipuladas en el Manual de Señalización Vial vigente.
5. Excavaciones con profundidad superior a 0.5m, deberán aislarse y/o canalizarse mediante maletines plásticos entrelazados.
6. En caso de congestión vehicular y/o por solicitud expresa de la Policía de Tránsito, deberá levantar el cierre y habilitar la zona intervenida en condiciones óptimas de tránsito y seguridad vial.
7. La señalización a implementar debe cumplir con las especificaciones técnicas establecidas en el Manual de Señalización Vial vigente.
8. La longitud de transición a implementar para cierres de carril deberá cumplir las especificaciones técnicas estipuladas las especificaciones técnicas estipuladas en el Manual de Señalización Vial vigente.

Ing. Jhon Alexander González Mendoza
Director de Ingeniería de Tránsito

Ing. Martha Cecilia Bayona Gómez
Subdirectora Técnica de Planes de Manejo de Tránsito
Los PMT señalados con * no fueron revisados y autorizados por la Subdirectora

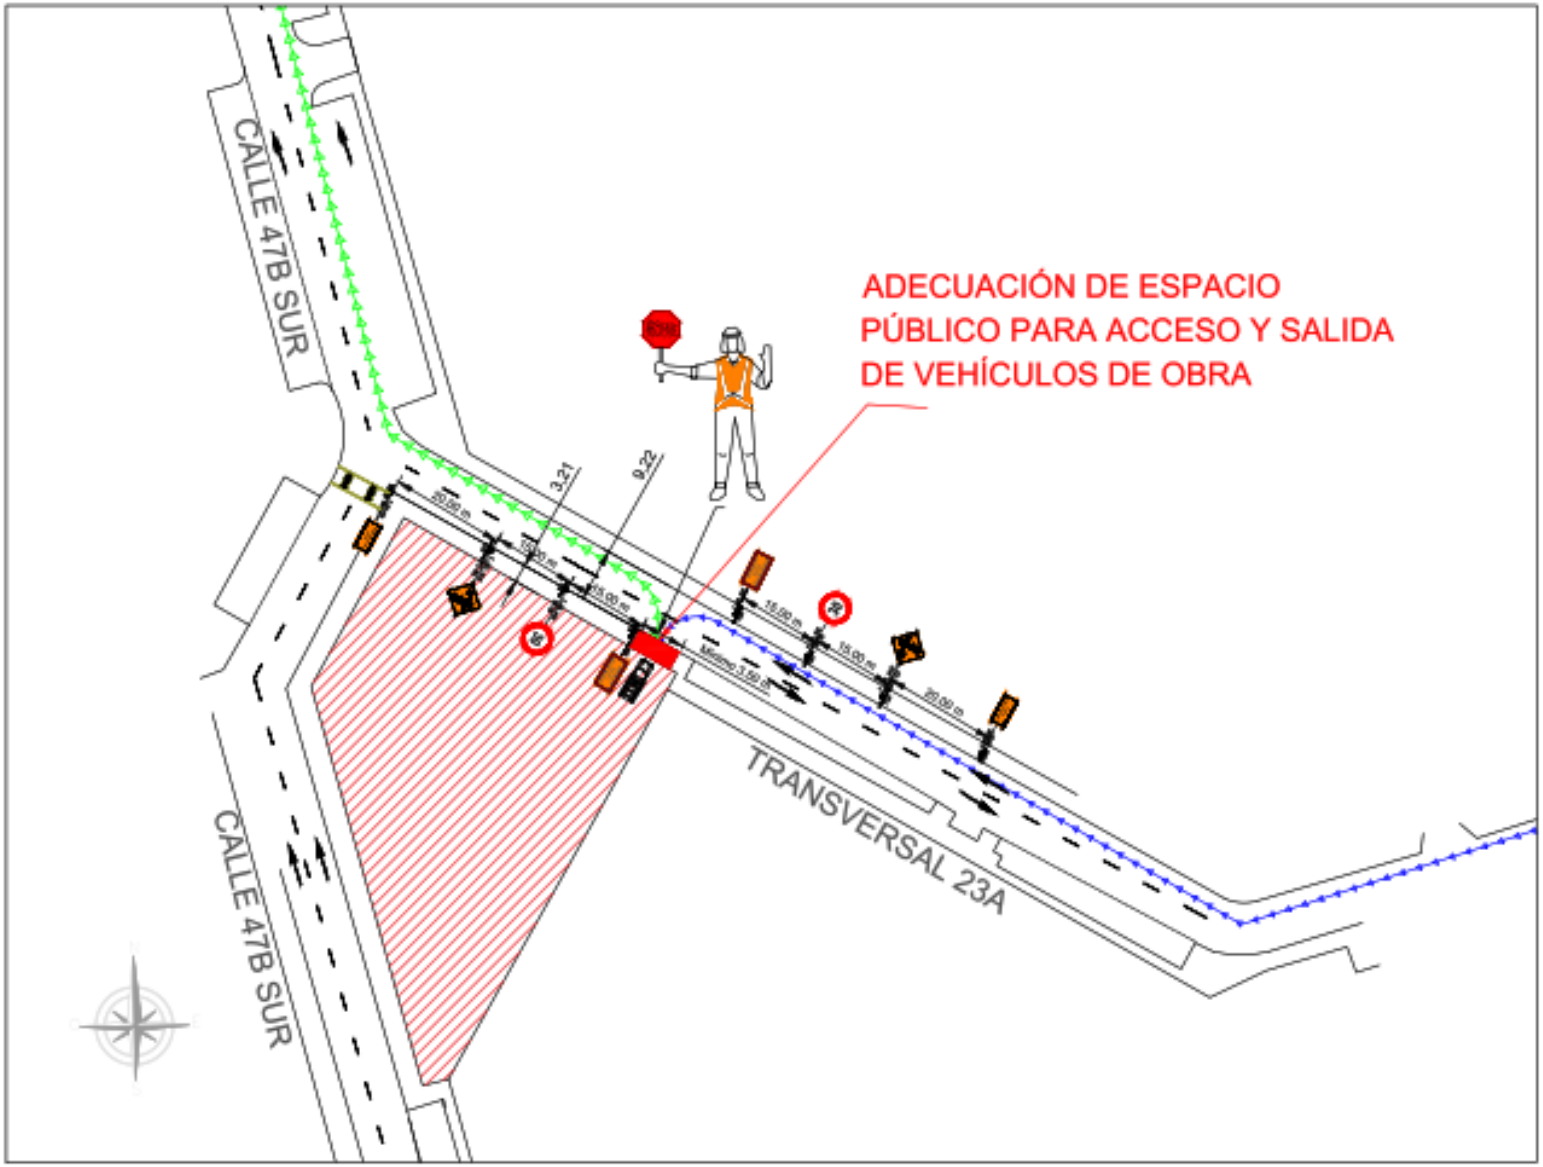


No.	ITEM	CONVENCIONES
01		SENTIDO VIAL
02		SEÑAL SO - 01 - ENTRADA Y SALIDA DE VOLQUETAS
03		SEÑAL SP - 30 D ANGOSTAMIENTO DE CARRIL
04		SEÑAL SR - 30 - VELOCIDAD MÁXIMA
05		SEÑAL SPO - 05 - BANDERERO
06		BARRICADA
07		LOTE
08		BANDERERO
09		RUTA DE ENTRADA
10		RUTA DE SALIDA

Nota:

1. LOS VEHÍCULOS PERMANECERÁN SIEMPRE AL INTERIOR DE LOS CERRAMIENTOS PROPUESTOS.
2. LA ACERA ORIENTAL DE LA TRANSVERSAL 23A DEBERÁ SER ACONDICIONADA PARA EL INGRESO Y SALIDA DE LOS VEHÍCULOS DE OBRA.

CONSTRUCTOR: BYR CONSTRUCTORES CONSULTOR: P.B PROYECTOS SAS	CONSULTOR REVISÓ: DISEÑÓ: DIBUJÓ:		VERSIÓN No.: 1 FECHA ELABORACIÓN: 02/03/2023	MODIFICACIONES : No. / Fecha / Observaciones 0 / 01/26/23 / Original 1 / 02/03/23 / Respuesta a observaciones recibidas el 31 de enero de 2023	CONTIENE: *PLAN DE MANEJO DE TRÁNSITO* *ENTRADA Y SALIDA DE VEHÍCULOS DE OBRA* NOMBRE DEL PROYECTO: CONSTRUCCION PARQUE VECINAL URBANIZACIÓN TUNAL II	UPZ: VENECIA LOCALIDAD: TUNJUELITO	ID PROYECTO:	ESCALA: SIN ESCALA PLANCHA No: 1 DE 2

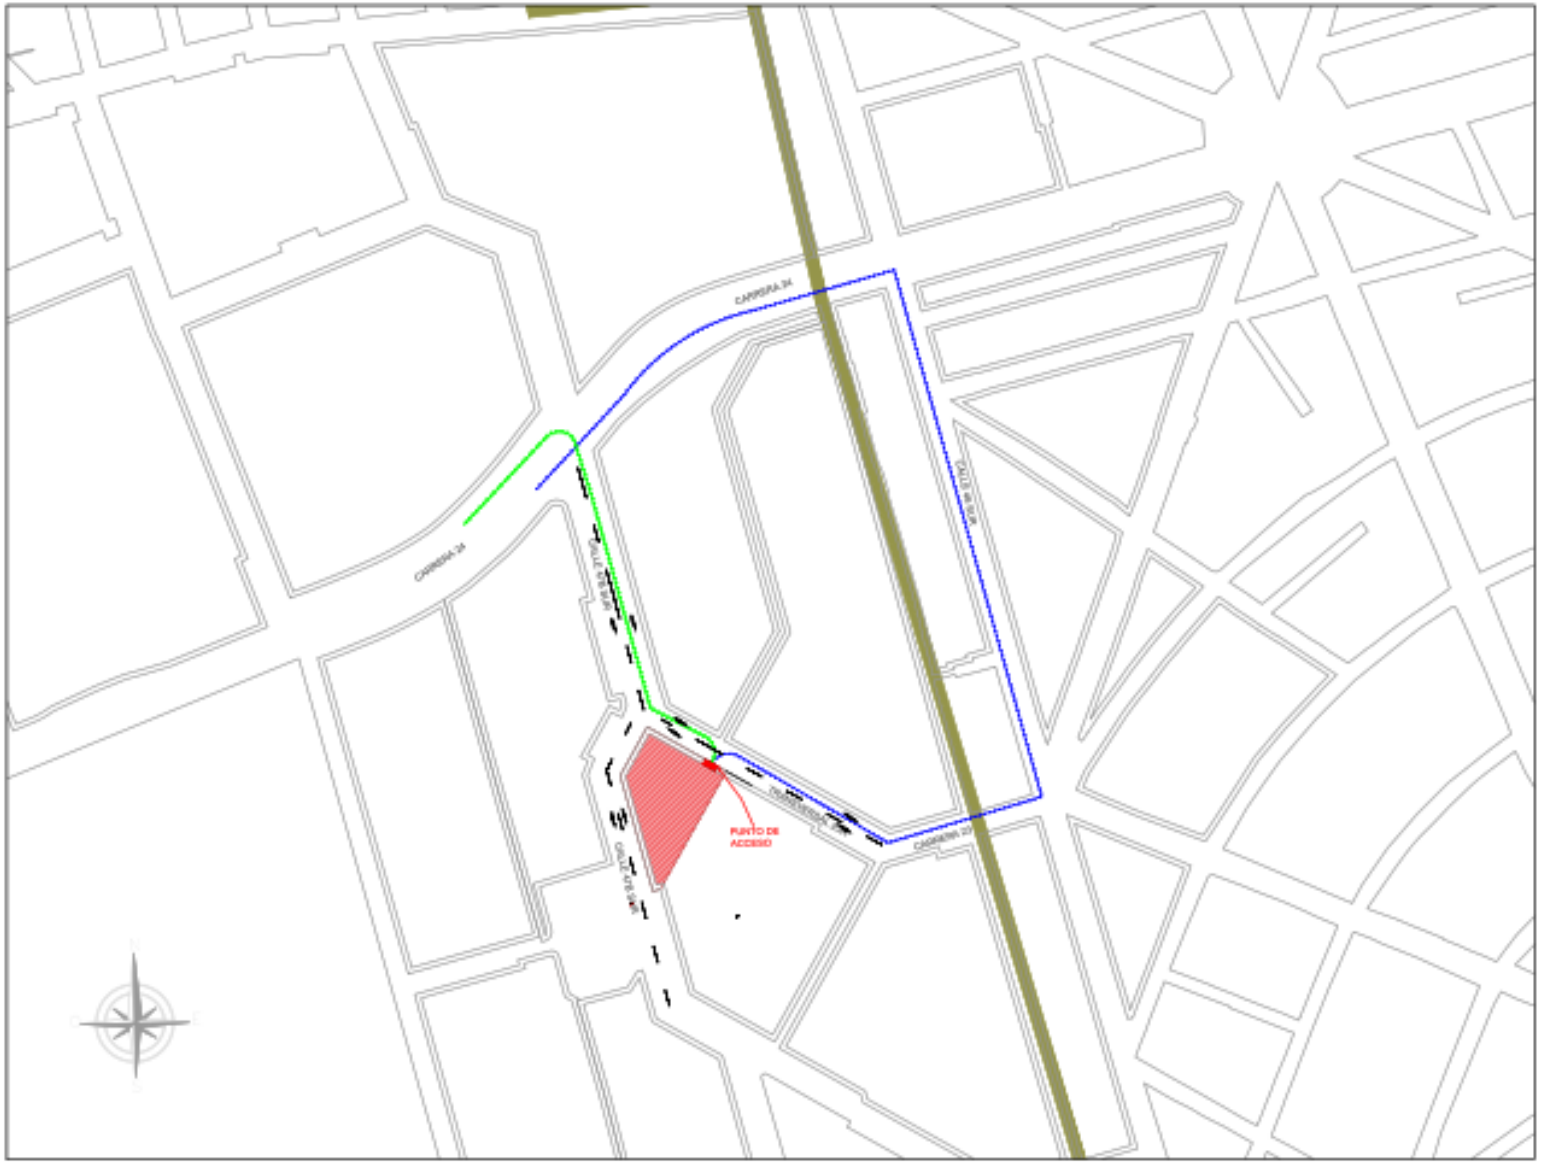

No.	ITEM	CONVENCIONES
01		SENTIDO VIALES
02		SEÑAL SO - 07 - ENTRADA Y SALIDA DE VOLQUETAS
03		SEÑAL SP - 30.3 P ANGOSTAMIENTO DE CARRIL
04		SEÑAL SR - 30 - VELOCIDAD MAXIMA
05		SEÑAL SPO - 03 - SEMÁFORO
06		BARRICADA
07		LOTE
08		SEMÁFORO
09		RUTA DE ENTRADA
10		RUTA DE SALIDA

Nota:

- **Recorrido para Acceso**: Desde la Carrera 24 (Sentido Sur - Norte), Calle 46 Sur (Sentido Occidente - Oriente), Carrera 23 (Sentido Norte Sur) y Transversal 23A (Sentido Oriente-Occidente).
- **Recorrido para Salida**: Transversal 23A (Sentido Oriente-Occidente), Calle 47B Sur (Sentido Oriente-Occidente) y Carrera 24 (Sentido Norte-Sur)

ALCALDÍA MAYOR DE BOGOTÁ D.C.

CONSTRUCTOR: IDU
CONSTRUCTORES:
CONSULTOR: FS PROYECTOS SAS

CONSULTOR
REVISO:
DISEÑO:
DIBUJO:

VERSIÓN No.: 1
FECHA ELABORACIÓN: 02/03/2023

MODIFICACIONES :

No.	Fecha	Observaciones
0	01/25/23	Original
1	02/03/23	Respuesta a observaciones recibidas el 27 de enero de 2023

CONTIENE:
PLAN DE MANEJO DE TRÁNSITO
RUTAS DE ACCESO Y SALIDA A OBRA

UPZ: VENECIA
LOCALIDAD: TUNJUELITO
ID PROYECTO:
ESCALA: SIN ESCALA
PLANCHA No.: 2 DE 2

NOMBRE DEL PROYECTO:
CONSTRUCCION PARQUE VECINAL URBANIZACIÓN TUNAL II