

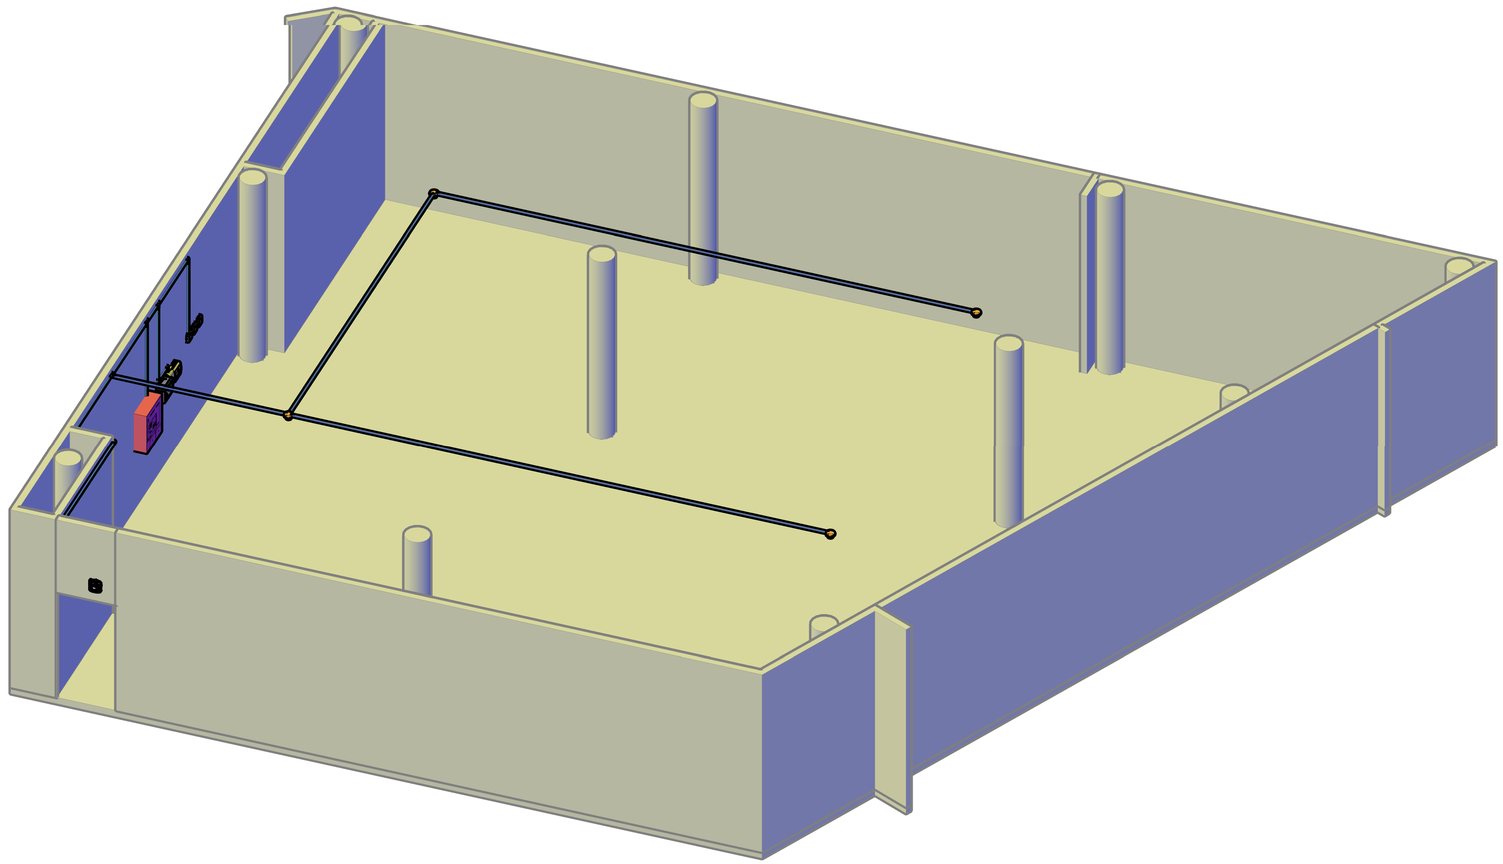


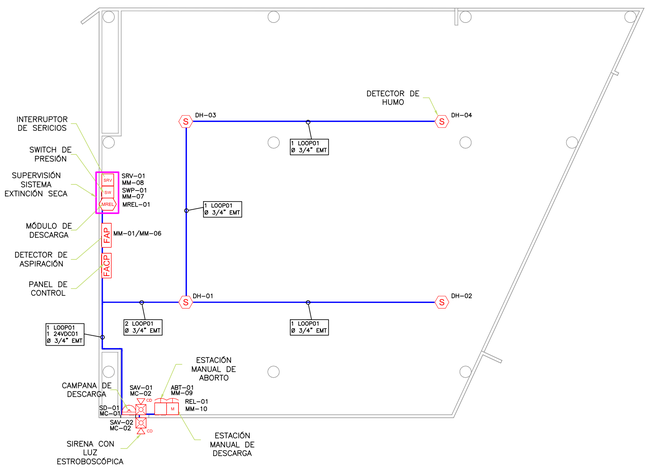


ARCHIVO VISTA SUPERIOR

ESCALA: SIN

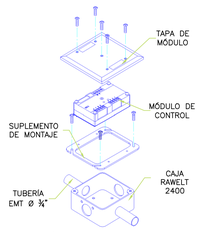


MÓDULO DE CONTROL

ESCALA: 100

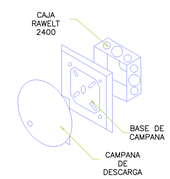


CAMPANA DE DESCARGA

ESCALA: 100

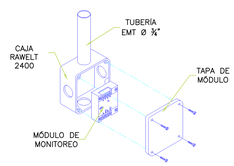

MÓDULO DE MONITOREO

ESCALA: 100

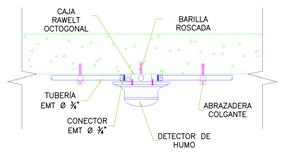

DETECTOR DE HUMO EN PLACA

ESCALA: 50

FACP	PANEL DE CONTROL
FAP	DETECTOR DE ASPIRACIÓN
S	DETECTOR PHOTOELECTRICO
	ESTACION DE ABORTO
M LXXMXX REL–XX	ESTACION DE DESCARGA
SRV LXXMXX SRV–XX	INTERRUPTOR DE SERVICIOS
SW SWP–XX	SWITCH DE PRESION
MREL LXXMXX MREL–XX	MODULO DIRECCIONABLE DE DESCARGA
MCN LXXMXX MC–XX	MODULO DIRECCIONABLE DE CONTROL
MM LXXMXX MM–XX	MODULO DIRECCIONABLE DE MONITOREO
SAV SAV–XX MC–XX	CORNETA CON ESTROBO
SD SD–XX	CAMPANA DE DESCARGA
	TUBERIA AEREA

MEDELLÍN - ANTIOQUIA

OBSERVACIONES:

Nº	EMISIONES	FECHA
1	Levantamiento	30/06/2023
2	Diseño	22/07/2023

CONTRATISTA

REVISÓ

DISEÑO DETECCIÓN

PROYECTO :
DISEÑOS TÉCNICOS SEDE INDER MEDELLÍN

CONTRATISTA :
GRUPO ARTINCO S.A.S

MODIFICACIONES

FASE: DISEÑOS TÉCNICOS FASE

GRUPO ARTINCO S.A.S

PROYECTO:
DISEÑOS TÉCNICOS SEDE INDER MEDELLÍN

CONTIENE:
PLANTA PRIMER NIVEL

LEVANTÓ: MARÍA CAMILA SÁNCHEZ RESTREPO
TP: 91752022 - 100100832

DIBUJÓ: DIEGO ALEJANDRO CUERVO MESA
TP: 914922021 - 1152217398

REVISÓ CONSULTORÍA: OSCAR MAURICIO GARCÍA
MP: 0570200481 2 ANT.

DISEÑO DETECCIÓN Y ALARMAS: ANDRÉS FERNANDO MESA CONTRERAS
MP: CN250 - 78839

REVISÓ INTERVENTORÍA: N/A

CONTRATISTA: GRUPO ARTINCO S.A.S

No DE CONTRATO: SM - 010 - 2023

DIBUJO CAD:

CODIGO: 00

ESCALA: INDICADA

FECHA: 22 de julio de 2023

HOJA: DET 1/1

LIBRETAS No: N/A

ARCHIVO: 20230803_DetecciónPuntual_INDER.dwg