ESPECIFICACIONES TÉCNICAS

A continuación, se presentan las especificaciones técnicas de cada una de las actividades para el proyecto cuyo objeto es: **" MEJORAMIENTO DE LA INFRAESTRUCTURA FÍSICA DEL PARQUE INFANTIL Y UN AULA UBICADOS EN LA SEDE EDUCATIVA JORGE ELIECER GAITAN DEL MUNICIPIO DE RESTREPO, META".**

- **PARQUE INFANTIL Y UN AULA SEDE EDUCATIVA JORGE ELIECER GAITAN**

ITEM 1.1 - 14010224 DEMOLICION MANUAL BALDOSA PISO E= 0.07 M. INCLUYE TRASIEGO Y CARGUE MANUAL

UNIDAD: M2

1. DESCRIPCIÓN

Consiste en los trabajos necesarios para demolición manual total o parcial de baldosa adherida al concreto en piso, de acuerdo con los planos arquitectónicos, las especificaciones particulares por la interventoría.

2. PROCEDIMIENTO DE EJECUCIÓN

- Ubicar el lugar de trabajo
- Verificar que el lugar donde se va demoler la baldosa se encuentra desocupado.
- Retirar el guarda-escoba en gres con maceta y puntero; colocando sobre el guardaescoba el puntero y luego dar golpes al puntero con la maceta.
- Retirar el material que se encuentra adherido al concreto con maceta y puntero con precaución de no dañar la baldosa por lo que el puntero se colocara por debajo del tablón mas no sobre él, iniciando de afuera hacia adentro del reciento
- Traslado de material proveniente a la demolición a el lugar autorizado por la interventoría

3. MATERIALES

4. EQUIPOS

- Compresor 2 Martillos 185 Pcm
- Herramienta Y Equipo Menor (3% M.O.)

5. MANO DE OBRA

- Cuadrilla Construcción Tipo 7 (2 Obreros)
- Cuadrilla De Demolición 2 Machineros

6. REFERENCIAS, ESPECIFICACIONES O NORMAS

- Plano structural
- Nsr-10

7. MEDIDA Y FORMA DE PAGO

Se medirán por metro cuadrados (M2), de aparato desmontado a plena satisfacción del Interventor.

8. CONTROLES O ENSAYOS DE CALIDAD PARA EL RECIBO DE LOS TRABAJOS

- Control de calidad al proceso de ejecución de la actividad por parte del constructor
- Supervisión y control a la ejecución por parte de la interventoría, de acuerdo a especificaciones técnicas de la actividad y requerimientos del proyecto

9. NO CONFORMIDAD

En caso de no conformidad con estas especificaciones, durante su ejecución ó a su terminación, las obras se considerarán como mal ejecutadas. En este evento, el Proponente seleccionado deberá reconstruirlas a su costo y sin que implique modificaciones y/o adiciones en el plazo y en el valor del contrato.

ITEM 1.2 - 14010223 DEMOLICION MECÁNICA ANDENES, PLACAS, SARDINELES EN CONCRETO REFORZADO. INCLUYE TRASIEGO Y CARGUE MANUAL.

UNIDAD: M3

1. DESCRIPCIÓN

Consiste en los trabajos necesarios para demolición manual total o parcial de baldosa adherida al concreto en piso, de acuerdo con los planos arquitectónicos, las especificaciones particulares por la interventoría.

2. PROCEDIMIENTO DE EJECUCIÓN

- Ubicar el lugar de trabajo
- Demolición de estructuras existentes
- Desmonte y traslado de estructuras
- Remoción de capa vegetal

- Remoción de obstáculos
- Traslado de material proveniente a la demolición a el lugar autorizado por la interventoría

3. MATERIALES

4. EQUIPOS

- Compresor 2 Martillos 185 Pcm
- Herramienta Y Equipo Menor (3% M.O.)

5. MANO DE OBRA

- Cuadrilla Construcción Tipo 7 (2 Obreros)
- Cuadrilla De Demolición 2 Machineros

6. REFERENCIAS, ESPECIFICACIONES O NORMAS

- Plano structural
- Nsr-10

7. MEDIDA Y FORMA DE PAGO

Se medirán por metro cuadrados (M3), de aparato desmontado a plena satisfacción del interventor.

8. CONTROLES O ENSAYOS DE CALIDAD PARA EL RECIBO DE LOS TRABAJOS

- Control de calidad al proceso de ejecución de la actividad por parte del constructor
- Supervisión y control a la ejecución por parte de la interventoría, de acuerdo a especificaciones técnicas de la actividad y requerimientos del proyecto

9. NO CONFORMIDAD

En caso de no conformidad con estas especificaciones, durante su ejecución ó a su terminación, las obras se considerarán como mal ejecutadas. En este evento, el Proponente seleccionado deberá reconstruirlas a su costo y sin que implique modificaciones y/o adiciones en el plazo y en el valor del contrato.

ITEM 2.1 - 14010210 DESMONTE DE ESTRUCTURA METALICA DE PARQUE. INCLUYE TRASLADO HASTA SITIO DE CARGUE O DE ALMACENAMIENTO

UNIDAD: M2

1. DESCRIPCIÓN

Consiste en el desmonte los elementos que constituyen la estructura metálica para cubierta, conforme lo indique el Interventor.

2. PROCEDIMIENTO DE EJECUCIÓN

- Ubicar el lugar de trabajo
- Consultar y verificar los elementos a desmontar
- Retirar estructura existente
- En caso de que la estructura retirada quede en condiciones buenas se procede a almacenar

3. MATERIALES

4. EQUIPOS

- Equipo De Oxicorte
- Grúa 10 Ton
- Andamio Convencional Sección. Incluye Accesorios: Tijeras, Camillas Y Ruedas
- Pulidora Manual Con Disco De Corte
- Herramienta Y Equipo Menor (3% M.O.)

5. MANO DE OBRA

- Cuadrilla Construcción Tipo 8 (3 Obreros)

6. REFERENCIAS, ESPECIFICACIONES O NORMAS

7. MEDIDA Y FORMA DE PAGO

La unidad de medida de pago será por metro cuadrado (M2) de desmonte de estructura metálica para cubiertas con retiro de material sobrante, recibido a satisfacción por la interventoría.

8. CONTROLES O ENSAYOS DE CALIDAD PARA EL RECIBO DE LOS TRABAJOS

9. NO CONFORMIDAD

En caso de no conformidad con estas especificaciones, durante su ejecución ó a su terminación, las obras se considerarán como mal ejecutadas. En este evento, el Proponente seleccionado deberá reconstruirlas a su costo y sin que implique modificaciones y/o adiciones en el plazo y en el valor del contrato.

ITEM 3.1 - 13010105 PARQUE INFANTIL METÁLICO. 7 ACTIVIDADES AREA 30M2 CAPACIDAD 15 NIÑOS. ESTRUCTURA METÁLICA EN TUBERÍA GALVANIZADA DE 2", 3" Y 1 ½", PINTURA ELECTROSTÁTICA AL HORNO, ALTA RESISTENCIA A LA INTEMPERIE. TECHOS, RESBALADEROS Y TÚNELES DE FIBRA DE VIDRIO.

UNIDAD: UND

1. DESCRIPCIÓN

Consiste en el suministro e instalación de parque infantil metálico. 7 actividades área 30 m2 capacidad 15 niños. Estructura metálica en tubería galvanizada de 2", 3" y 1 ½", pintura electrostática al horno, alta resistencia a la intemperie. Techos, resbaladeros y túneles de fibra de vidrio, conforme lo establezcan los planos del proyecto o lo indique el Interventor

2. PROCEDIMIENTO DE EJECUCIÓN

- Consultar Planos Arquitectónicos
- La zona a instalar se debe encontrar debidamente limpia
- organizar el transporte y recepción del material
- Antes del montaje tener todas las piezas y herramientas a punto
- Se hace una excavación en forma de cubo para empotrar las bases
- Se vacía concreto en las bases
- Se instalan todas las partes

3. MATERIALES

Subcontrato de suministro y transporte de parque infantil metálico. 7 actividades área 30m2 capacidad 15 niños. Estructura metálica en tubería galvanizada de 2", 3" y 1 ½", pintura electrostática al horno, alta resistencia a la intemperie. Techos, resbaladeros y túneles de fibra de vidrio.

4. EQUIPOS

5. MANO DE OBRA

- Subcontrato de instalación a todo costo

6. REFERENCIAS, ESPECIFICACIONES O NORMAS

- Planos arquitectónicos
- Ficha técnica de producto

7. MEDIDA Y FORMA DE PAGO

- Se pagará por unidad (UN) suministrada e instalada a plena satisfacción del Interventor

8. CONTROLES O ENSAYOS DE CALIDAD PARA EL RECIBO DE LOS TRABAJOS

- Control de calidad al proceso de ejecución de la actividad por parte del constructor
- Supervisión y control a la ejecución por parte de la interventoría, de acuerdo a especificaciones técnicas de la actividad y requerimientos del proyecto
- Prueba visual de funcionamiento

9. NO CONFORMIDAD

- En caso de no conformidad con estas especificaciones, durante su ejecución y/o a su terminación, las obras se considerarán como mal ejecutadas. En este evento, el Proponente seleccionado deberá reconstruirlas a su costo y sin que implique modificaciones y/o adiciones en el plazo y en el valor del contrato.

ITEM 4.1 - 11030119 RELLENO CON MATERIAL MIXTO DE RÍO SIN PROCESAR TAMAÑO MAX. 3" SUMINISTRO, EXTENDIDO, NIVELACIÓN, HUMEDECIMIENTO Y COMPACTACIÓN MANUAL CON EQUIPO LIVIANO.

UNIDAD: M3

1. DESCRIPCIÓN

La actividad comprende el suministro y construcción de relleno con material mixto de río sin procesar tamaño máximo 3", involucrando todo el proceso constructivo de nivelación, humedecimiento y compactación manual con equipo liviano, con la mano de

obra, equipos y herramientas necesarios para su correcta ejecución. Los rellenos con material mixto de río se realizan para mejorar las condiciones mecánicas de la subrasante de los suelos sobre los cuales se cimentará una obra civil ya sea una vía, edificación, etc. Se ejecutarásiguiendo las normas vigentes, especificaciones técnicas de fabricantes de materiales y equipos, y teniendo en cuenta el estudio de suelos y los pianos delproyecto específico.

2. PROCEDIMIENTO DE EJECUCIÓN

- Previamente a la actividad revisar diseños, memorias de cálculo, especificaciones técnicas generales, planos, reglamentos técnicos, catálogo del fabricante de maquinaria y equipos, estudios de suelos y requerimientos del proyecto.
- Se deben incluir todos los equipos, maquinaria, herramientas y materialesque garanticen el correcto funcionamiento del ítem.
- Verificar la integridad y calidad equipos, maquinaria y materiales utilizados en el desarrollo de la actividad.
- Definir el método de ejecución de la actividad, plan de trabajo, de acuerdo a las recomendaciones del estudio geotécnico y presentarlo a interventoría para su aprobación
- Localizar el área de ejecución de la actividad, de acuerdo a planos del proyecto.
- Determinar cotas de inicio del relleno, pendientes, alineamientos, de acuerdo a planos del Proyecto
- Retirar materiales orgánicos, escombros basuras, o cualquier otro material inadecuado antes de iniciar con la colocación del relleno
- Garantizar el control de aguas durante todo el proceso de construcción, si fuese necesario.
- Conformación y compactación del suelo de soporte del relleno
- Iniciar la colocación del relleno mixto de río verificando que no contenga terrones de arcilla, raíces u otros elementos que puedan afectar su calidad y desempeño
- Extender el material mecánicamente por capas de espesores no mayores a 15 cm o el espesor recomendado por estudio de suelos e interventoría
- Compactar el material a medida que se extiende cada capa con equipo apisonador liviano tipo canguro.
- Garantizar la humedad del material, verificando constantemente y aplicando agua sobre la superficie.
- Verificar cotas finales, pendientes y alineamientos, según planos para etapa posterior del proceso constructivo.
- Realizar ensayo de densidades y las que recomiende el estudio de suelos y la interventoría para su aprobación

3. MATERIALES

- Material mixto de rio sin procesar hasta 3"

4. EQUIPOS

- Apisonador tipo canguro a gasolina 3 hp
- Herramienta y equipo menor (3% m.o.)

5. MANO DE OBRA

- Cuadrilla construcción tipo 2 (1 oficial + 2 obreros)

6. REFERENCIAS, ESPECIFICACIONES O NORMAS

- Norma INV 13
- Planos del Proyecto
- Estudio geotécnico
- Catálogo de fabricante de maquinaria y equipos.
- Código de minas- Ley 685 de 2001

7. MEDIDA Y FORMA DE PAGO

Se medirá y pagará por unidad (M3) debidamente recibida a satisfacción por la residencia de interventoría. La cantidad será verificada en el sitio de la obra y corroborada sobre Planos. Esta medida se tomará sobre los ejes de construcción determinados y no se contabilizarán sobre anchos adicionales necesarios para procesos constructivos. El valor será el precio unitario estipulado dentro del contrato e incluye:

- Materiales descritos en el numeral 3
- Equipos y herramientas descritos en el numeral 4
- Mano de obra
- Transportes dentro y fuera de la obra

8. CONTROLES O ENSAYOS DE CALIDAD PARA EL RECIBO DE LOS TRABAJOS

- Control de calidad al proceso de ejecución de la actividad por parte del constructor
- Supervisión y control a la ejecución por parte de la interventoría, de acuerdo a especificaciones técnicas de la actividad y requerimientos del proyecto
- Ensayo de densidades y demás pruebas que recomiende estudio geotécnico
- Cumplimiento de normas ambientales vigentes

9. NO CONFORMIDAD

En caso de no conformidad con estas especificaciones, durante su ejecución y/o a su terminación, las obras se considerarán como mal ejecutadas. En este evento, el Proponente seleccionado deberá reconstruirlas a su costo y sin que implique modificaciones y/o adiciones en el plazo y en el valor del contrato

ITEM 5.1 - 14020301 PLACA DE CONTRAPISO EN CONCRETO 20.7 MPa (3000 PSI) MEZCLA EN OBRA. SUMINISTRO Y CONSTRUCCIÓN

UNIDAD: M3

1. DESCRIPCIÓN

Consiste en la ejecución de placa en concreto a la vista o embebidas de 3000 psi en aquellos sitios determinados dentro del proyecto arquitectónico y en los planos estructurales.

2. PROCEDIMIENTO DE EJECUCIÓN

- Verificar cotas de cimentación
- Verificar nivelación y acabados del relleno en recebo
- Verificar niveles y pendientes en Planos Arquitectónicos.
- Prever juntas de retracción Distancia máxima 3 m ó las dimensiones previstas en el Planos Estructurales.
- Colocar soportes y distanciadores para el refuerzo.
- Colocar y verificar el acero de refuerzo.
- Vaciar el concreto y nivelar con boquilleras metálicas.
- Vibrar concreto por medios manuales y mecánicos.
- Verificar niveles de acabados.
- Realizar acabado de la losa de acuerdo con especificaciones.
- Curar concreto.
- Verificar niveles finales para aceptación.

3. MATERIALES

- Concreto 3000 PSI-20.7 Mpa mezcla en obra

4. EQUIPOS

- Vibrador De Concreto Diésel 5.5 Hp
- Bombeo De Concreto Bomba Estacionaria Con Brazo
- Formaleta Metálica Para Concreto
- Herramienta Y Equipo Menor (3% M.O.)

5. MANO DE OBRA

- Cuadrilla Construcción Tipo 4 (1 Oficial + 4 Obreros)

6. REFERENCIAS, ESPECIFICACIONES O NORMAS

7. MEDIDA Y FORMA DE PAGO

Se medirá y pagará por metros cúbicos (M3) debidamente ejecutados y recibidos a satisfacción por la residencia de interventoría. Esta medida se tomará sobre los ejes de construcción determinados y no se contabilizarán sobre anchos adicionales necesarios para procesos constructivos. El valor será el precio unitario estipulado dentro del contrato.

8. CONTROLES O ENSAYOS DE CALIDAD PARA EL RECIBO DE LOS TRABAJOS

9. NO CONFORMIDAD

En caso de no conformidad con estas especificaciones, durante su ejecución y/o a su terminación, las obras se considerarán como mal ejecutadas. En este evento, el Proponente seleccionado deberá reconstruirlas a su costo y sin que implique modificaciones y/o adiciones en el plazo y en el valor del contrato.

ITEM 6.1 - 14080205 TABLON LISO GRESS 0.25X0.25, INCLUYE AFINADO, MORTERO 1:4, E=0.03 M

UNIDAD: M2

1. DESCRIPCIÓN

Suministro e instalación de pisos en tablón de Gress incluye afinado, en aquellos sitios determinados dentro del proyecto.

2. PROCEDIMIENTO DE EJECUCIÓN

- Consultar los planos y verificar localización
- Presentar muestras de tabletas y dilataciones para aprobación.
- Verificar lotes de fabricación para garantizar texturas y colores uniformes.
- Se sentará sobre placas de concreto el alistado para la pega de la tableta, con las pendientes necesarias hacia los puntos de desagüe, si hubiere. En las superficies de las placas, se extiende la capa del afinado, la cual debe nivelarse cuidadosamente y luego se coloca el tablón, dejando una junta de dilatación de 5mm. mínimo, golpeándolo suavemente con un pequeño mazo de madera cuidando de que quede totalmente sentado y que la mezcla quede esparcida por toda el área de la baldosa.
- Después de 24 horas emboquille así: mezcle el material para mortero añadiendo a la mezcla el mineral importado obteniendo una mezcla aguada para que se filtre bien por las juntas entre tableta y tableta, esparza la mezcla con una llana encauchada, verificando que las juntas queden bien parejas. Las uniones se emboquillan totalmente con mortero limpiando con una estopa, rápida y cuidadosamente el exceso de este material que quede sobre el piso.

3. MATERIALES

- Tablon grafilado 25 x 25
- Mineral americano
- Agua
- Cemento gris
- Arena de peña

4. EQUIPOS

- Herramienta Y Equipo Menor (3% M.O.)

5. MANO DE OBRA

- Cuadrilla construcción tipo 1 (1 oficial + 1 obrero)

6. REFERENCIAS, ESPECIFICACIONES O NORMAS

- Catalogo del fabricante

7. MEDIDA Y FORMA DE PAGO

Se medirá y pagará por unidad (M2) debidamente ejecutados y recibidos a satisfacción por la interventoría. La medida será obtenida por cálculos realizados de la materialización en campo. El valor será el precio unitario estipulado dentro del contrato.

8. CONTROLES O ENSAYOS DE CALIDAD PARA EL RECIBO DE LOS TRABAJOS

9. NO CONFORMIDAD

- En caso de no conformidad con estas especificaciones, durante su ejecución y/o a su terminación, las obras se considerarán como mal ejecutadas. En este evento, el Proponente seleccionado deberá reconstruirlas a su costo y sin que implique modificaciones y/o adiciones en el plazo y en el valor del contrato

ITEM 7.1 - 14070102 PINTURA VINILO TIPO 1 S/MURO (ALTA CALIDAD)

UNIDAD: M2

1. DESCRIPCIÓN

Construcción y aplicación mezcla Pintura vinilo tipo 1, en aquellos sitios determinados dentro del proyecto arquitectónico

2. PROCEDIMIENTO DE EJECUCIÓN

- Consultar los planos arquitectónicos para asegurar la localización precisa donde se deben instalar, verificar con los planos estructurales la ubicación de reforzos vertical y horizontal.
- Consultar y socializar la norma NSR-0 (d 4.5.10 construcción del muro)
- Consultar N.S.R. 10

- Iniciar la actividad cuando se hayan concluido las prolongaciones hidráulicas, instalaciones eléctricas e incrustaciones de mampostería, para su protección de elementos para no ser afectados con la pintura a aplicar
- Presentar muestras de color y calidad especificada según planos de detalle para aprobación de la interventoría
- Preparar superficies pañetadas y limpias de impurezas para obtener una buena adherencia del vinilo
- Resanar previamente con mortero y corregir defectos existentes en pañetes de muros
- Diluir vinilo con agua en proporciones especificadas por el fabricante
- Aplicar vinilo, según especificación del fabricante
- Dejar secar entre capas de pintura por tiempo según especificaciones del fabricante
- Verificar acabado final para aceptación
- Verificar niveles, plomos y alineamientos
- Limpiar superficies de muros de los sobrantes de la mezcla u otros
- Proteger muros contra la intemperie o afectación de la labor terminada
- Realizar rondas de verificación de la estabilidad del muro y los elementos estructurales y no estructurales, hasta la consolidación y firmeza del muro
- Retiro de los elementos de señalización y protección del área, garantizando la seguridad de todos
- Realizar rondas de verificación que el muro no este con afectaciones ni cambios de nivelación de horizontal y vertical

3. MATERIALES

- Pintura vinilo Tipo 1 Lavable

4. EQUIPOS

- Herramienta Y Equipo Menor (3% M.O.)
- Andamio tubular
- Camilla en madera planchón

5. MANO DE OBRA

- Cuadrilla construcción tipo 1 (1 oficial + 1 obrero)

6. REFERENCIAS, ESPECIFICACIONES O NORMAS

- Levantamiento Topográfico
- Planos arquitectónicos

- Pianos estructurales
- NSR-10
- Normas NTC y ASTM
- Norma seguridad y salud en la construcción

7. MEDIDA Y FORMA DE PAGO

Se medirá y se pagará por metro cuadrado (M2), trabajos debidamente ejecutados y recibidos a satisfacción por la interventoría. La medida será obtenida por la cantidad instalada y el valor será el precio unitario estipulado dentro del contrato, teniendo en cuenta Materiales descritos, Equipos y herramientas descritos, Mano de obra.

8. CONTROLES O ENSAYOS DE CALIDAD PARA EL RECIBO DE LOS TRABAJOS


- La interventoría debe garantizar que la calidad de los elementos, materiales y equipos sean los indicados en las especificaciones técnicas
- Se debe realizar un acta o por medio de comité de Obra, el recibido de los elementos, materiales y equipos para realizar cada actividad de las especificaciones técnicas
- Se debe garantizar la seguridad y salud de los trabajadores antes, durante y al terminar cada actividad de las especificaciones técnicas

9. NO CONFORMIDAD


- De existir alguna inconformidad con las especificaciones estipuladas, a la hora de su ejecución y/o a su terminación, o el proceso constructivo diferente al indicado por las especificaciones técnicas, las obras se considerarán como mal ejecutadas. En este evento, el Proponente seleccionado deberá reconstruirlas a su costo y sin que implique modificaciones y/o adiciones en el plazo y en el valor del contrato
- Las actividades que se consideren como mal ejecutadas se debe indicar en los comités de Obra, donde la interventoría reitere lo estipulado en las especificaciones técnicas.
- Todos los elementos, materiales y equipos indicados en las especificaciones técnicas se deben implementar en la ejecución de la cada actividad




LOCALIZACIÓN GENERAL

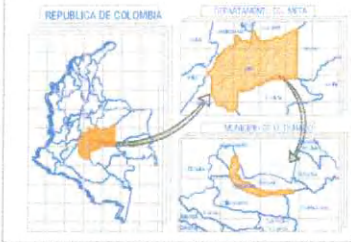

VISTA TOPOGRÁFICA ÁREA DE INFLUENCIA

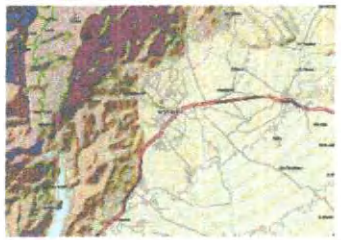

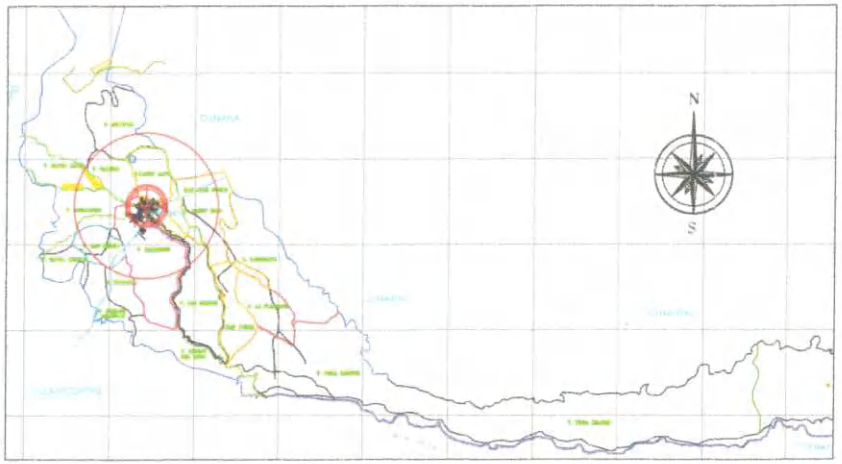

LOCALIZACION GENERAL
ESCALA 1/100000





LOCALIZACION PUNTUAL
SIN ESCALA

RESTREPO

OBJETO:
"MEJORAMIENTO DE LA INFRAESTRUCTURA FÍSICA DEL PARQUE INFANTIL Y UN AULA UBICADOS EN LA SEDE EDUCATIVA JORGE ELIECER GAITAN DEL MUNICIPIO DE RESTREPO, META".

CODIGO BPIN:

SECRETARIO DE PLANEACION:
ALBERTO ANDRÉS TEJEIRO MEDINA

DIBUJO:
ARQ. CARLOS JULIO JIMENEZ BRAN

CONTIENE:
LOCALIZACION GENERAL Y PUNTUAL

COORDENADAS INICIO Y FIN:

ARCHIVO:
PLANO DE LOCALIZACION .dwg


OBSERVACIONES:

FECHA:
AGOSTO 2023

ESCALA: INDICADAS

PLANO No: 1/1

PARQUE INFANTIL METÁLICO ACTIVIDADES AREA 30 M2 CAPACIDAD 15 NIÑOS.
ESTRUCTURA METÁLICA EN TUBERÍA GALVANIZADA DE 2",3"Y1 ½",
PINTURA ELECTROSTÁTICA AL HORNO, ALTA RESISTENCIA A LA INTEMPERIE.
TECHOS,RESBALADEROS Y TÚNELES DE FIBRA DE VIDRIO.

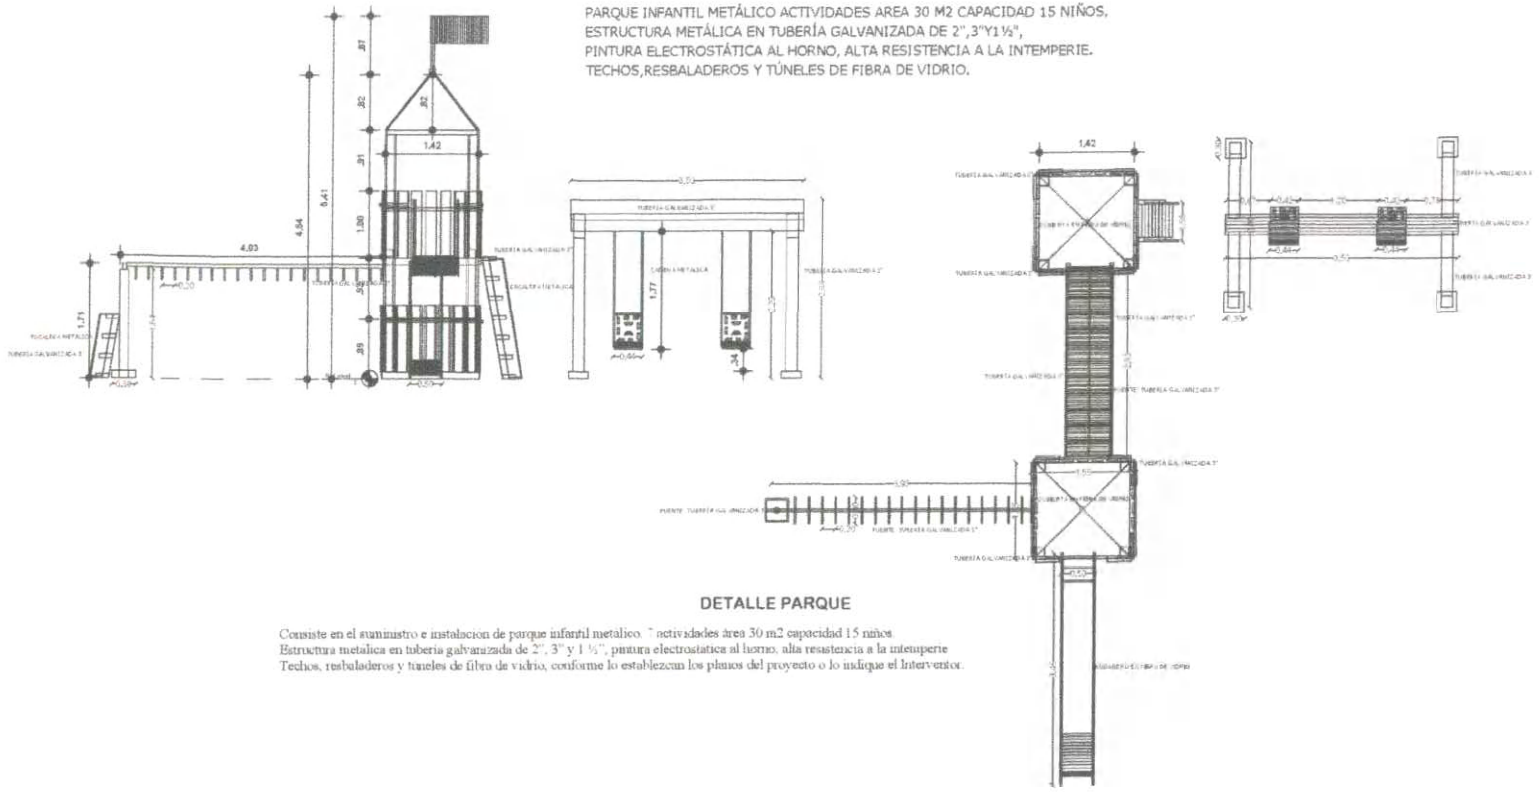

DETALLE PARQUE

Consiste en el suministro e instalacion de parque infantil metalico. " actividades área 30 m2 capacidad 15 niños
Estructura metalica en tuberia galvanizada de 2", 3" y 1 ½", pintura electrostatica al horno, alta resistencia a la intemperie
Techos, resbaladeros y tuneles de fibra de vidrio, conforme lo establezcan los planos del proyecto o lo indique el Interventor.

DETALLE SOLO COMO REFERENCIA

RESTREPO
CUMPLIMOS CON MÁS OBRAS
ALCALDÍA

OBJETO:
"MEJORAMIENTO DE LA INFRAESTRUCTURA FÍSICA DEL PARQUE INFANTIL Y UN AULA UBICADOS EN LA SEDE EDUCATIVA JORGE ELIECER GAITAN DEL MUNICIPIO DE RESTREPO, META".

CODIGO BPIN:

SECRETARIO DE PLANEACION:
ALBERTO ANDRÉS TEJEIRO MEDINA

DIBUJO:
ARQ. CARLOS JULIO JIMENEZ BRAN

CONTIENE:
- PLANTA PARQUE INFANTIL
- CORTE LONGITUDINAL PARQUE INFANTIL
- DETALLES PARQUE INFANTIL

ARCHIVO:
PLANO DE DETALLES .dwg

ESCALA:
1:30

OBSERVACIONES:

FECHA:
OCTUBRE 2023

ESCALA: INDICADAS

PLANO No: 1/1

NIT. 800098199-1

CRONOGRAMA DE EJECUCION DE ACTIVIDADES - PROYECTO " MEJORAMIENTO DE LA INFRAESTRUCTURA FÍSICA DEL PARQUE INFANTIL Y UN AULA UBICADOS EN LA SEDE EDUCATIVA JORGE ELIECER GAITAN DEL MUNICIPIO DE RESTREPO, META".

RESTREPO
CUMPLIMOS CON SEGURIDAD
ALCALDÍA

ACTIVIDADES DE OBRA			TIEMPO (SESENTA DIAS)
AIU	ITEM	DESCRIPCIÓN	1 2 3 4 5 6 7 8 9 10 11 12 13 14 15 16 17 18 19 20 21 22 23 24 25 26 27 28 29 30 31 32 33 34 35 36 37 38 39 40 41 42 43 44 45 46 47 48 49 50 51 52 53 54 55 56 57 58 59 60
	1	**DEMOLICION**	
14010224	1.1	DEMOLICION MANUAL BALDOSA PISO E= 0.07 M INCLUYE TRASIEGO Y CARGUE MANUAL	
14010223	1.2	DEMOLICION MECÁNICA ANDENES, PLACAS, SARDINELES EN CONCRETO REFORZADO. INCLUYE TRASIEGO Y CARGUE MANUAL	
	2	**DESMONTE**	
14010210	2.1	DESMONTE DE ESTRUCTURA METALICA DE PARQUE. INCLUYE TRASLADO HASTA SITIO DE CARGUE O DE ALMACENAMIENTO	
	3	**MUROS**	
60102031	3.1	PARQUE INFANTIL METÁLICO. 7 ACTIVIDADES AREA 30M2 CAPACIDAD 15 NIÑOS. ESTRUCTURA METÁLICA EN TUBERÍA GALVANIZADA DE 2", 3" Y 1 ½", PINTURA ELECTROSTÁTICA AL HORNO, ALTA RESISTENCIA A LA INTEMPERIE. TECHOS, RESBALADEROS Y TÚNELES DE FIBRA DE VIDRIO	
	4	**RELLENO**	
11030119	4.1	RELLENO CON MATERIAL MIXTO DE RÍO SIN PROCESAR TAMAÑO MAX. 3" SUMINISTRO,EXTENDIDO, NIVELACIÓN, HUMEDECIMIENTO Y COMPACTACIÓN MANUAL CON EQUIPO LIVIANO	
	5	**PLACA**	
14020301	5.1	PLACA DE CONTRAPISO EN CONCRETO 20.7 MPa (3000 PSI) MEZCLA EN OBRA SUMINISTRO Y CONSTRUCCIÓN	
	6	**PISOS**	
14080205	6.1	TABLON LISO GRESS 0.25X0.25, INCLUYE AFINADO, MORTERO 1:4, E=0.03 M	
	7	**PINTURA**	
14070102	7.1	PINTURA VINILO TIPO 1 S/MURO (ALTA CALIDAD)	

ARQ. ALBEIRO ANDRES TEJEIRO MEDINA
SECRETARIO DE PLANEACION MUNICIPAL

Proyecto: Manuel Linares Vargas - Profesional Especializado
Revisó: Albeiro Andres Tejeiro Medina - Secretario de Planeación