

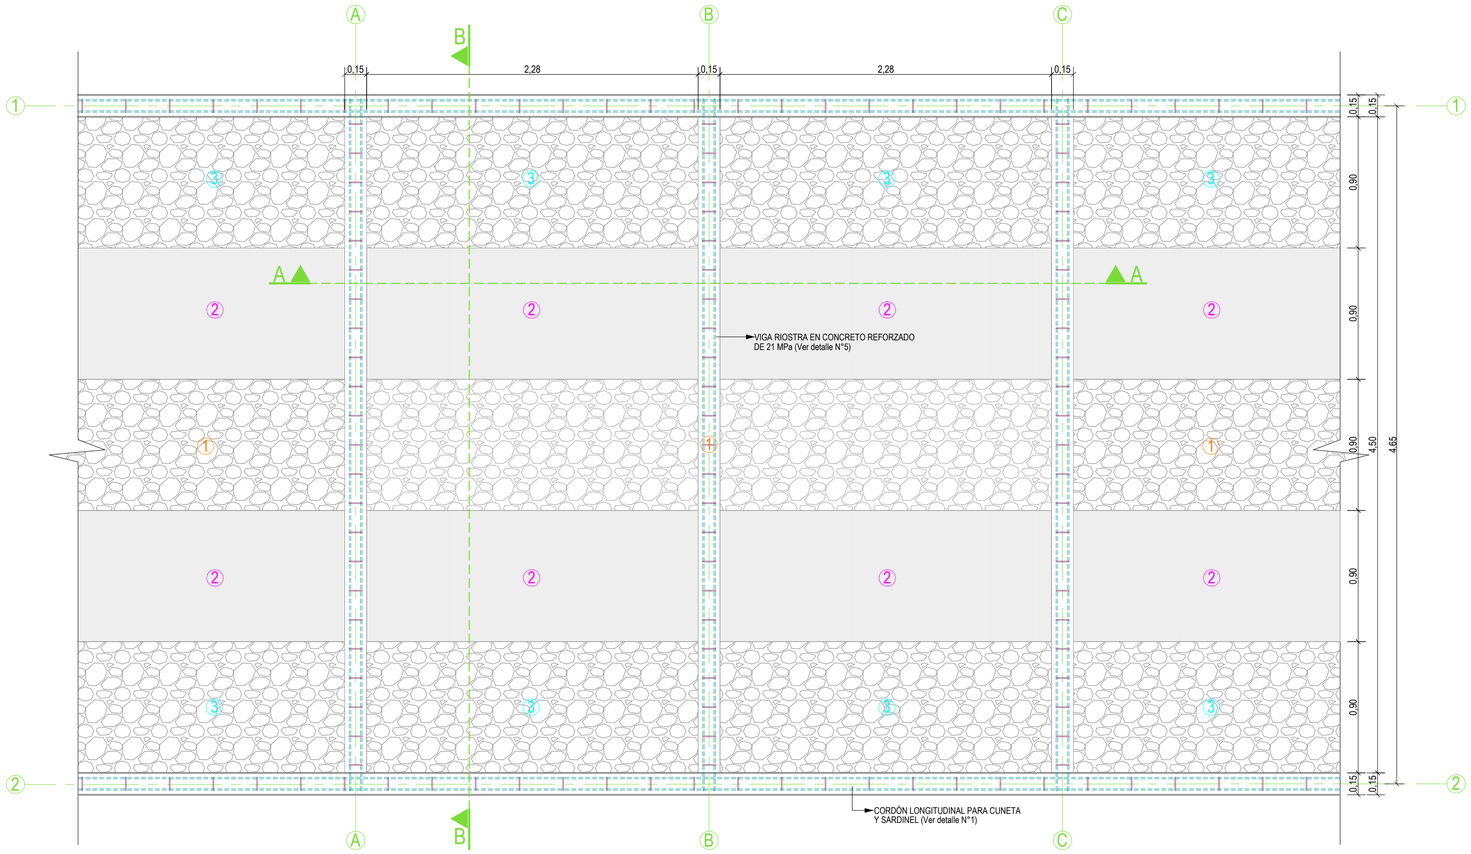



PLANTA
PLACA HUELLA ESC. 1:25

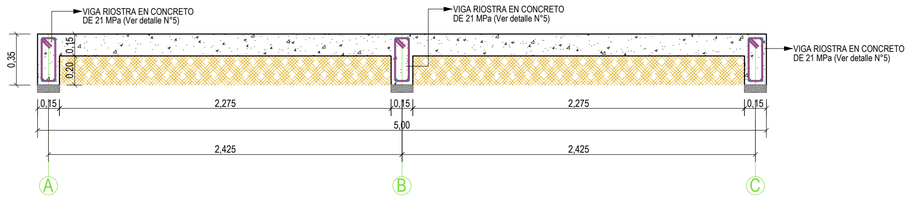

CORTE A - A
SECCIÓN LONGITUDINAL ESC. 1:25

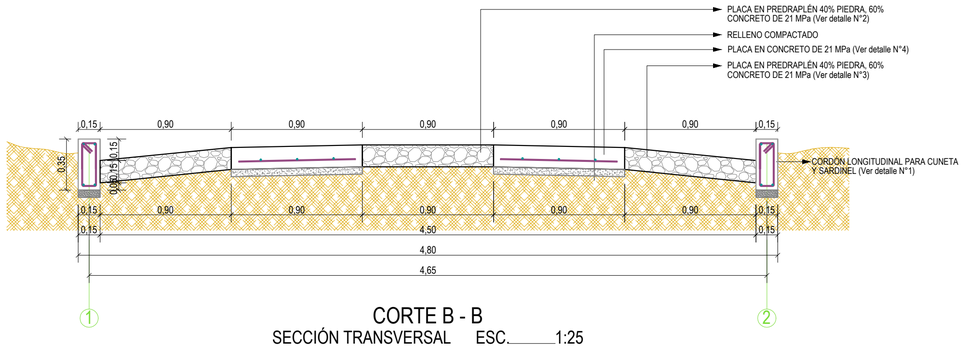


CORTE B - B
SECCIÓN TRANSVERSAL ESC. 1:25

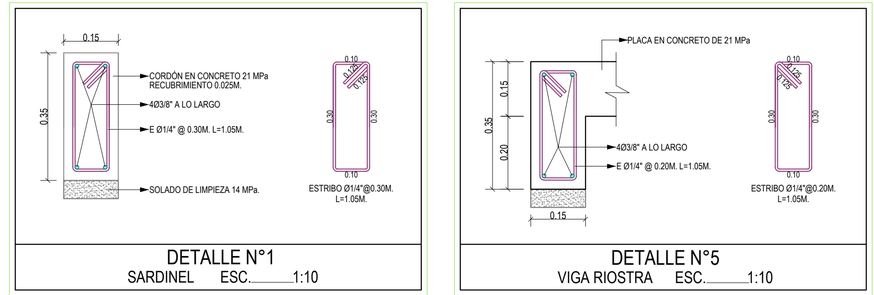


DETALLE N°1
SARDINEL ESC. 1:10

DETALLE N°5
VIGA RIOSTRA ESC. 1:10

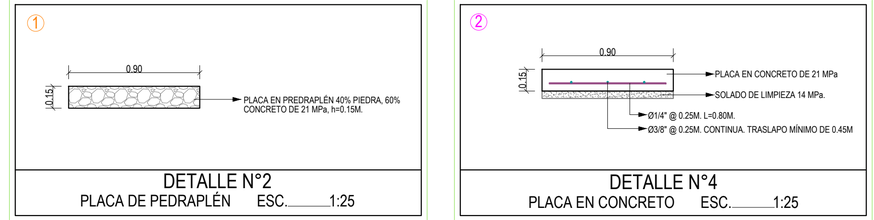


DETALLE N°2
PLACA DE PEDRAPLÉN ESC. 1:25

DETALLE N°4
PLACA EN CONCRETO ESC. 1:25

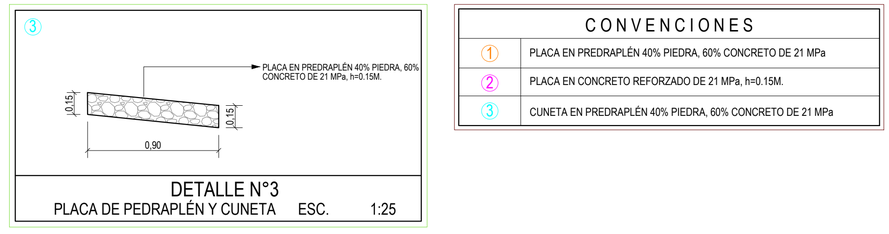

DETALLE N°3
PLACA DE PEDRAPLÉN Y CUNETA ESC. 1:25

CONVENCIONES	
1	PLACA EN PREDRAPLÉN 40% PIEDRA, 60% CONCRETO DE 21 MPa
2	PLACA EN CONCRETO REFORZADO DE 21 MPa, h=0.15M.
3	CUNETA EN PREDRAPLÉN 40% PIEDRA, 60% CONCRETO DE 21 MPa

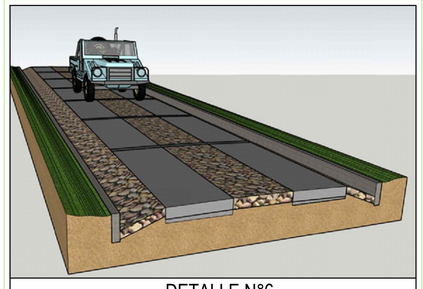

DETALLE N°6
IMÁGEN 1 ESC. S.E.



DETALLE N°7
IMÁGEN 2 ESC. S.E.

IMPRIMIR EN FORMATO 720mm.x580mm.ESC. 1:25 PLUMAS CARGADAS

COLOMBIA POTENCIA DE LA VIDA

INFRAESTRUCTURA
Área de Vías

CORPORACIÓN NASA KIWE

PROYECTO:
OBRAS DE MEJORAMIENTO VÍAL MEDIANTE LA CONSTRUCCIÓN DE PLACA HUELLA EN EL EJE VÍAL DEL REASENTAMIENTO DE AVIRAMA Y EN LAS VÍAS DE ACCESO A LOS REASENTAMIENTOS DE SUIN Y CHINAS, MUNICIPIO DE PAÉZ - DEPARTAMENTO DEL CAUCA

CONTIENE:
PLANTA, CORTES Y DETALLES ESTRUCTURALES Y CONSTRUCTIVOS

DISEÑÓ FUENTE:
Ing.NELSON MAURICIO ÁNGEL VARGAS
M.P. N° 19202 - 088797 CAUCA

DIBUJÓ:
ADRIAN ALBERTO CAMPO NARVÁEZ
PASANTE - DIBUJO Y MODELADO ARQUITECTÓNICO Y DE INGENIERÍA

FECHA:
SEPTIEMBRE DE 2023

ESCALA:
1:25 - 1:10

OBSERVACIONES:
DISEÑO FUENTE TOMADO DEL REALIZADO PARA LA PLACA HUELLA DE LA VIA DE DE LA VIA DE ACCESO A LA VEREDA BAJO PATICO. VARIACIÓN EN EL SOBREANCHO Y CUNETA

REVISÓ:
Ing. MARÍA CAMILA GUERRERO PIMBUS
M.P. N° 061037 - 0505190 CAUCA

APROBÓ:
Ing. ANTONIO JOSE LEHMANN PAZ
M.P. N° 19102 - 25240 CAUCA

FECHA DE MODIFICACIÓN:

F10 - P06 - OI - 420
VERSIÓN 5
FECHA DE ACTUALIZACIÓN
5 DE FEBRERO DE 2019

PLANO N°
01/01

PLANO INICIAL 20 DE SEPTIEMBRE DE 2023 ING. ANTONIO JOSE LEHMANN PAZ / ING. MARÍA CAMILA GUERRERO PIMBUS CONTRATO DE OBRA 177 - 2023