



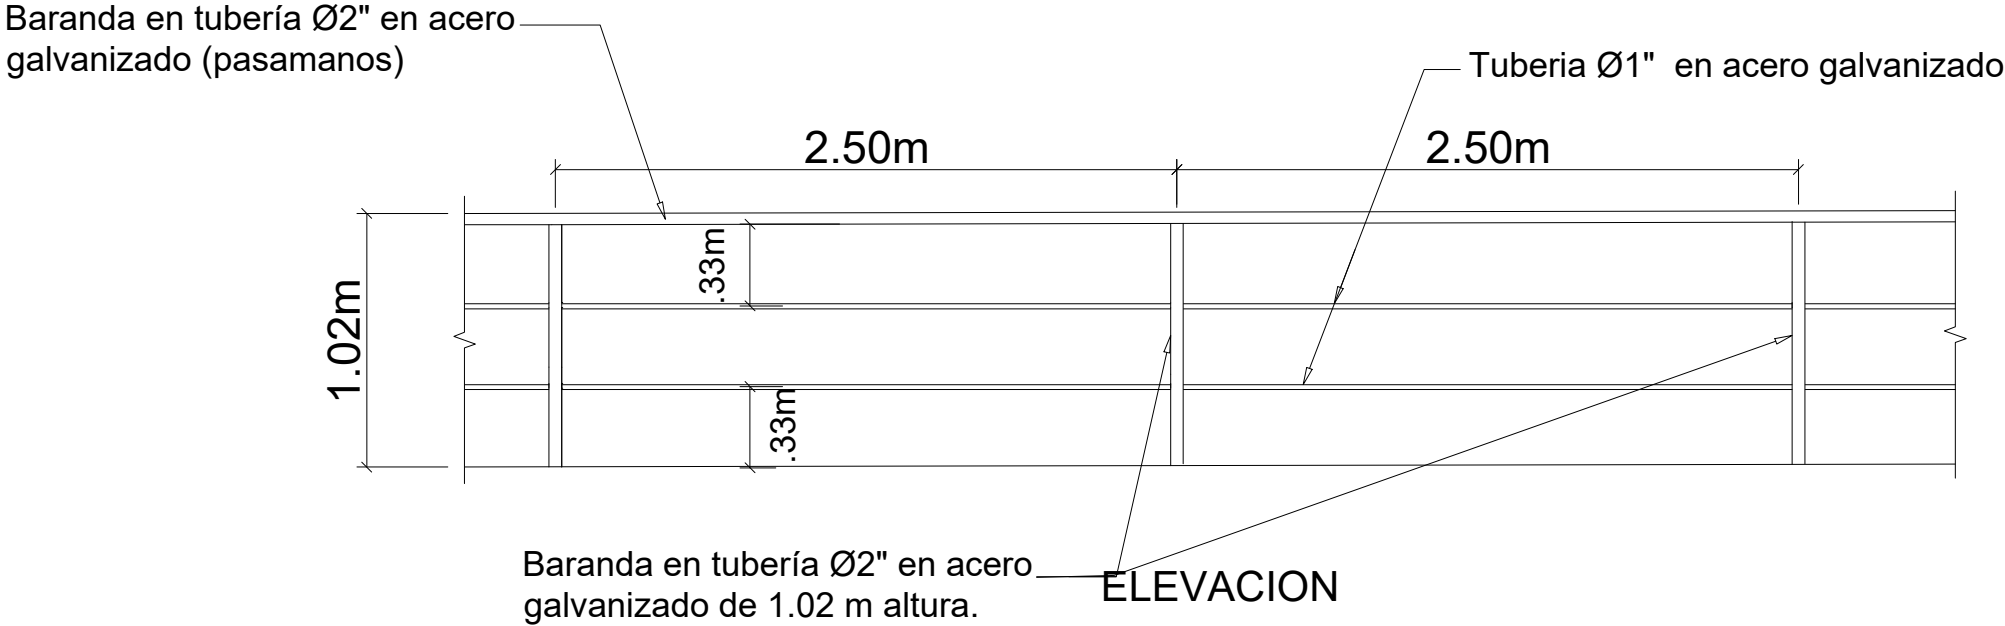

DETALLE BARANDAS GRADERIAS

ESC:1:40

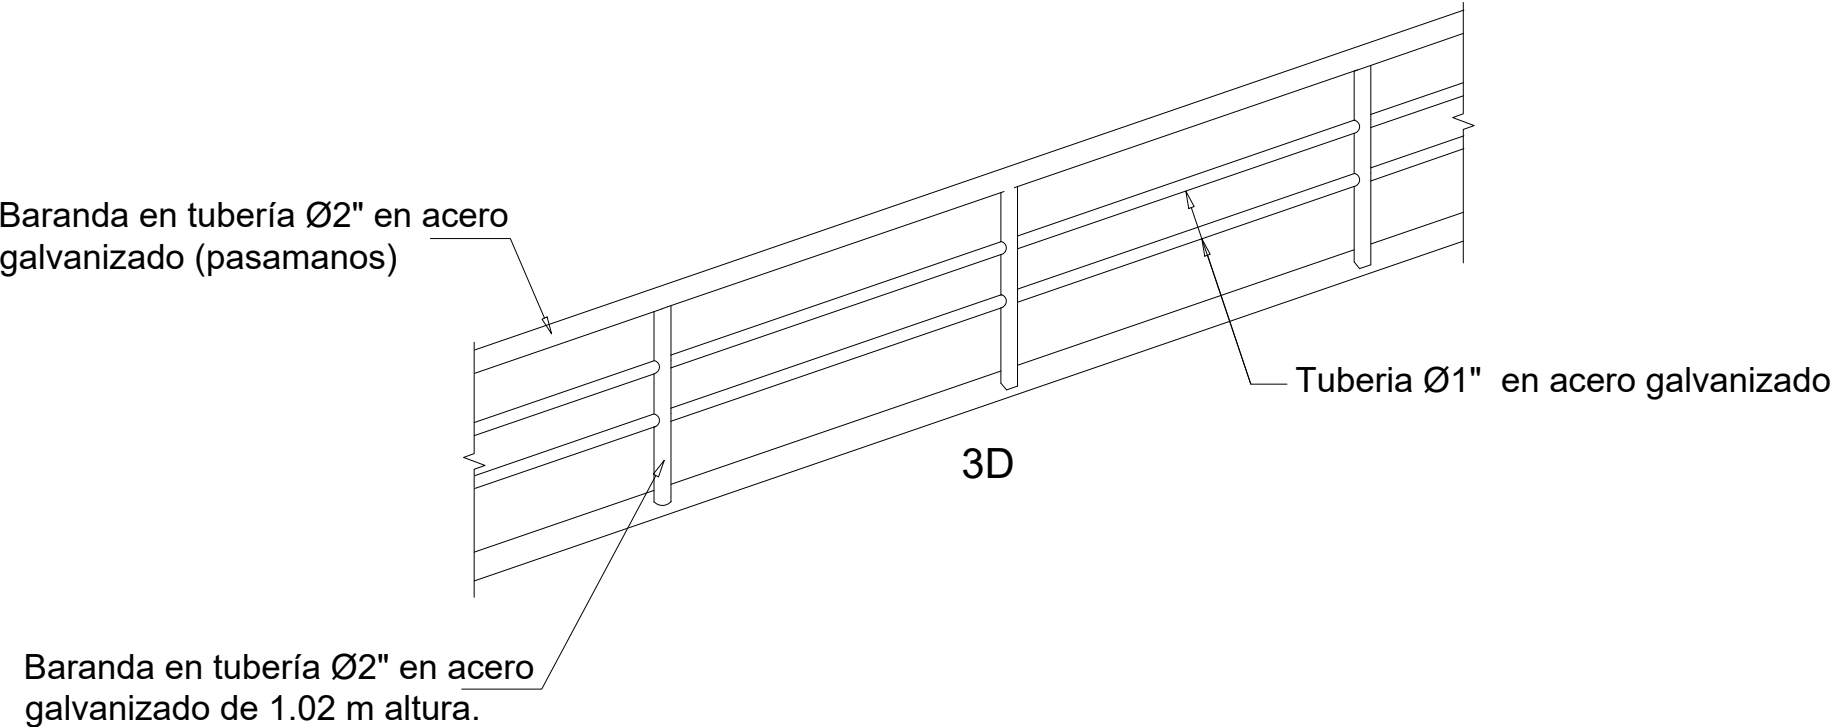

PROYECTO:

PROYECTO CANCHA MÚLTIPLE
EL CAMPESTRE 5TA ETAPA

UBICACION:

CARTAGENA DE INDIAS, BOLÍVAR

PROPIETARIO:

ALCALDIA DE CARTAGENA BOLÍVAR

DIRECCION:

PRESENTO:



APROBO:

ING. ROQUE PALOMINO

REVISO:

ING. ROQUE PALOMINO

DISEÑO:

ARG. HERNANDO LUGO

FECHA	MODIFICACIONES

NOTAS:

- Las dimensiones están dadas en metros.

CONTIENE:

-DETALLE DE BARANDA GRADERIAS

DIGITALIZÓ:

BATRIZ SALAZAR

FECHA:
OCTUBRE/2023

ESCALA:
INDICADA

ESPECIALIDAD:
ARQUITECTURA

PLANCHAS:
1/1