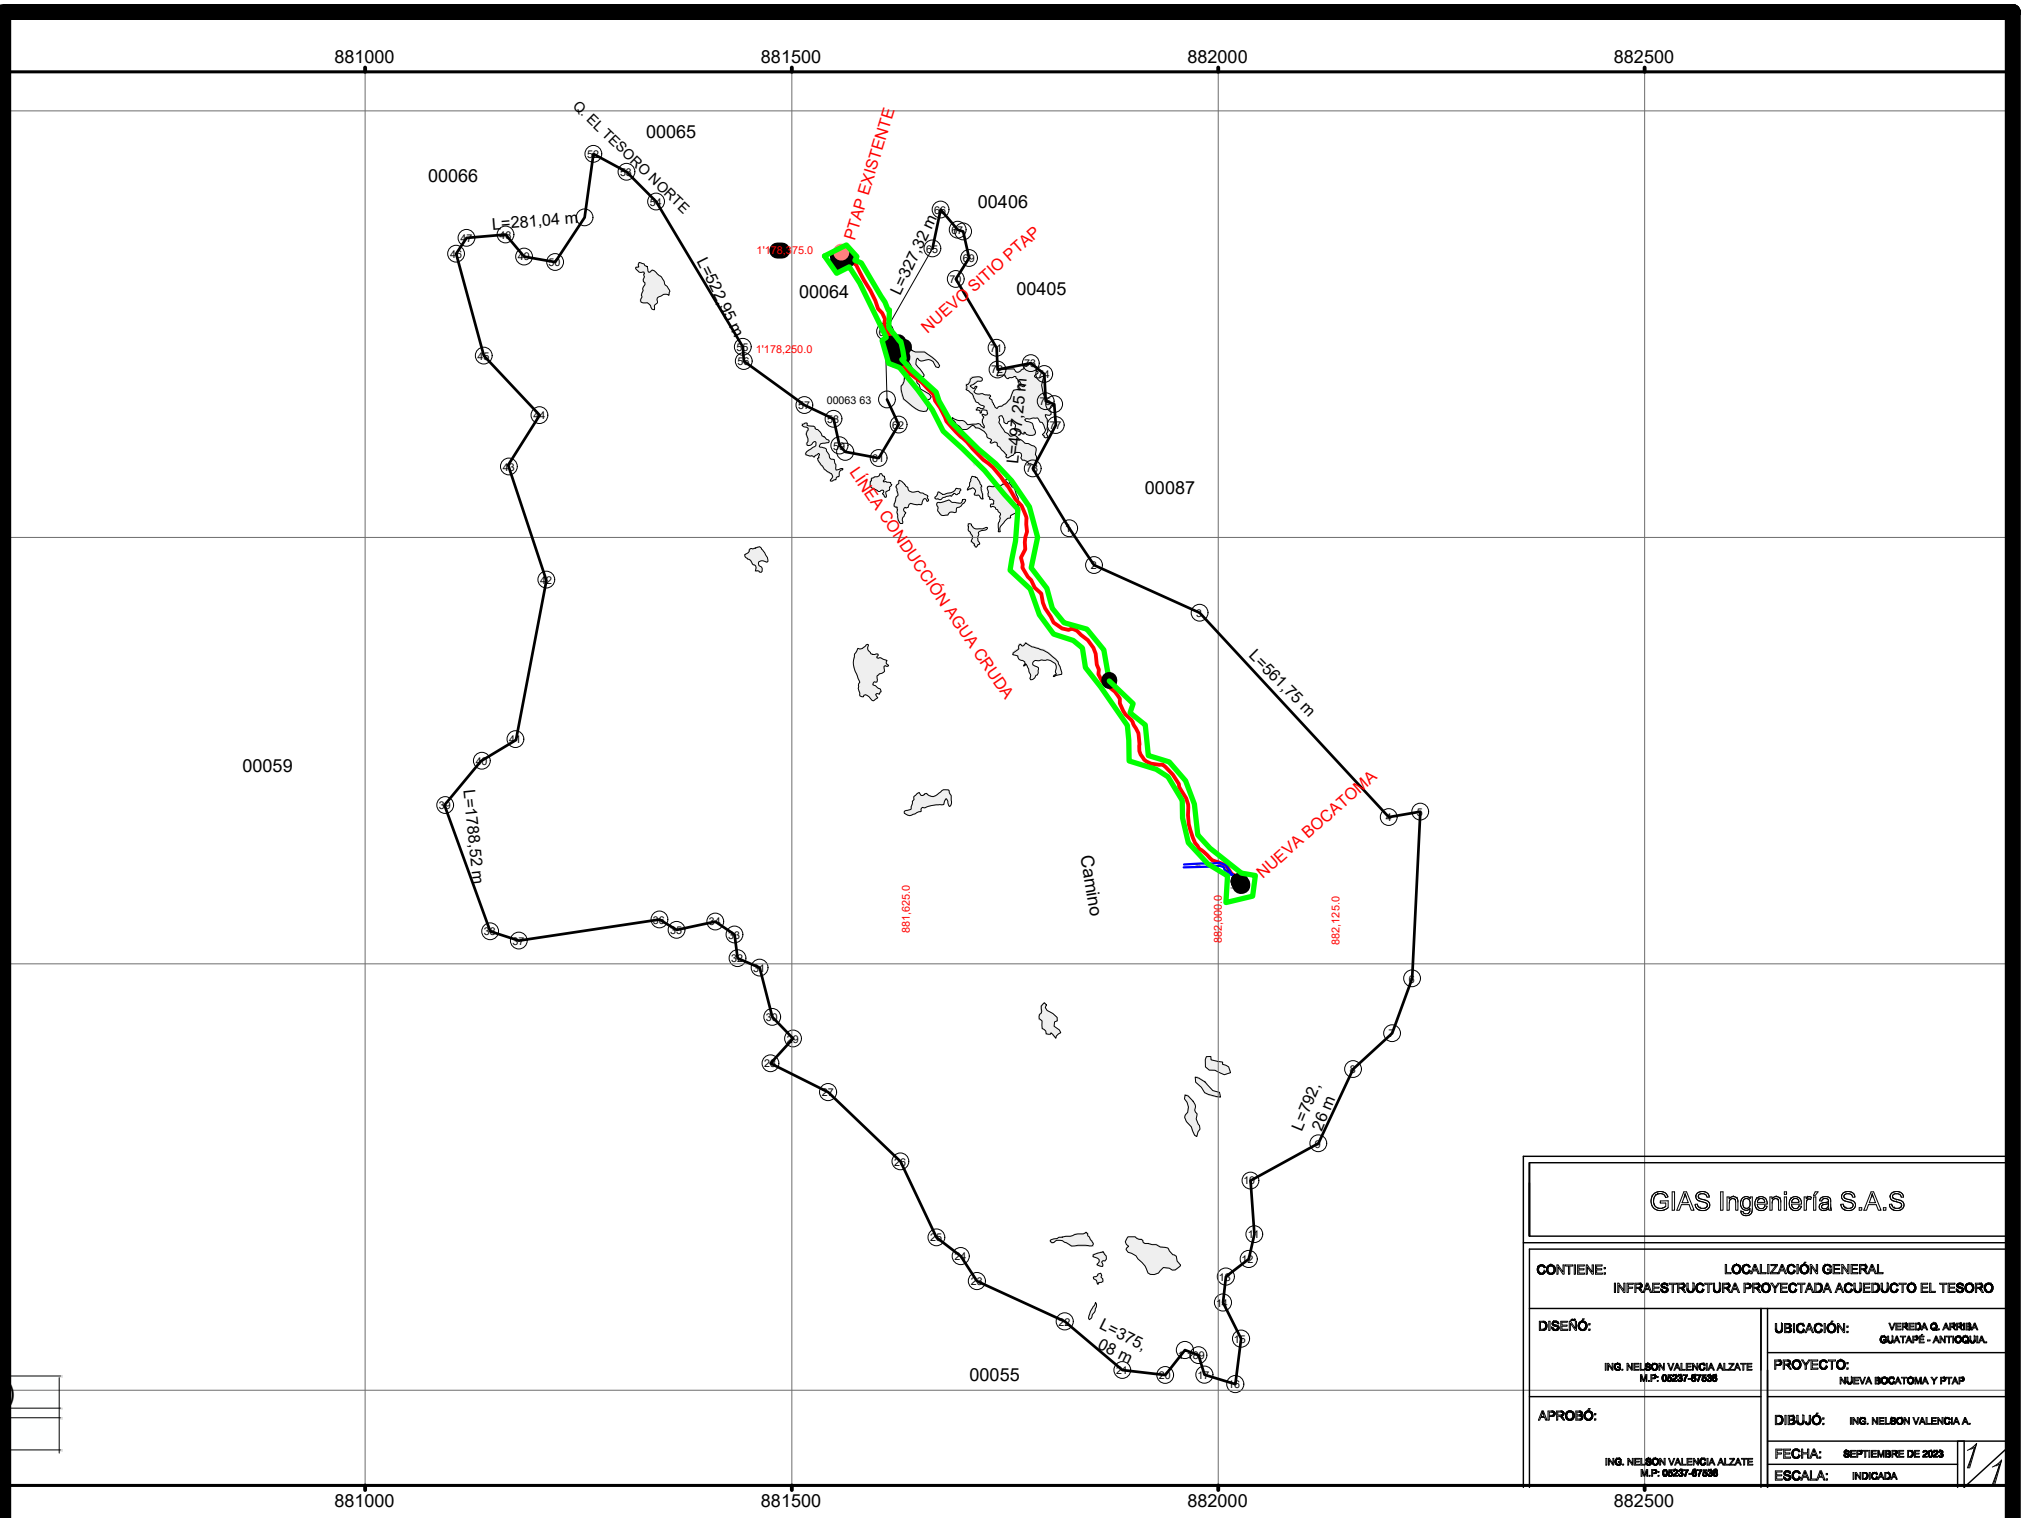

881000
881500
882000
882500
Q. EL TESORO NORTE
00065
00066
L=281,04 m
L=522,95 m
PTAP EXISTENTE
NUEVO SITIO PTAP
L=321,32 m
00406
00405
00064
1'178,250.0
00063 63
L=497,25 m
LÍNEA CONDUCCIÓN AGUA CRUDA
00087
L=561,75 m
NUEVA BOCATOMA
00059
L=1788,52 m
881,625.0
Camino
882,000.0
882,125.0
L=792,26 m
L=375,08 m
00055
GIAS Ingeniería S.A.S
CONTIENE:
LOCALIZACIÓN GENERAL
INFRAESTRUCTURA PROYECTADA ACUEDUCTO EL TESORO
DISEÑÓ:
ING. NELSON VALENCIA ALZATE
M.P: 05237-57536
UBICACIÓN:
VEREDA Q. ARRIBA
GUATAPÉ - ANTIOQUIA.
PROYECTO:
NUEVA BOCATOMA Y PTAP
APROBÓ:
ING. NELSON VALENCIA ALZATE
M.P: 05237-57536
DIBUJÓ:
ING. NELSON VALENCIA A.
FECHA:
SEPTIEMBRE DE 2023
ESCALA:
INDICADA
1/1