

1 PLANTA A 2 M
A1 1 : 25

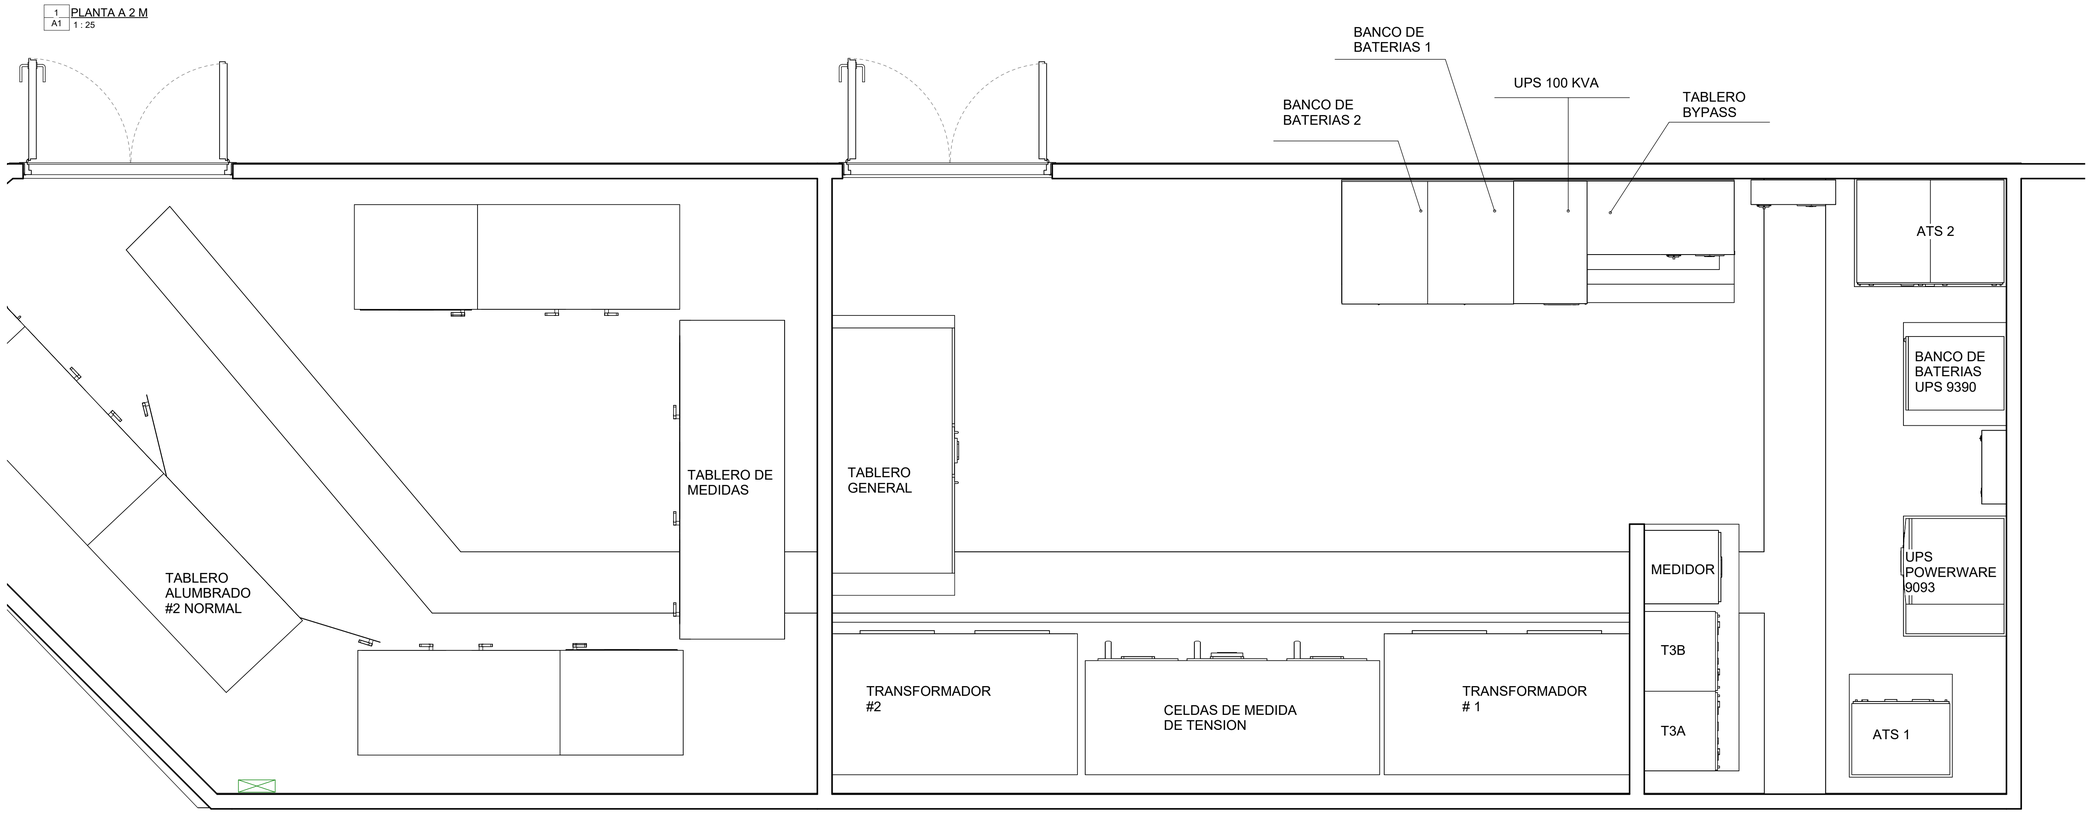

2 PLANTA A 3M
A1 1 : 25

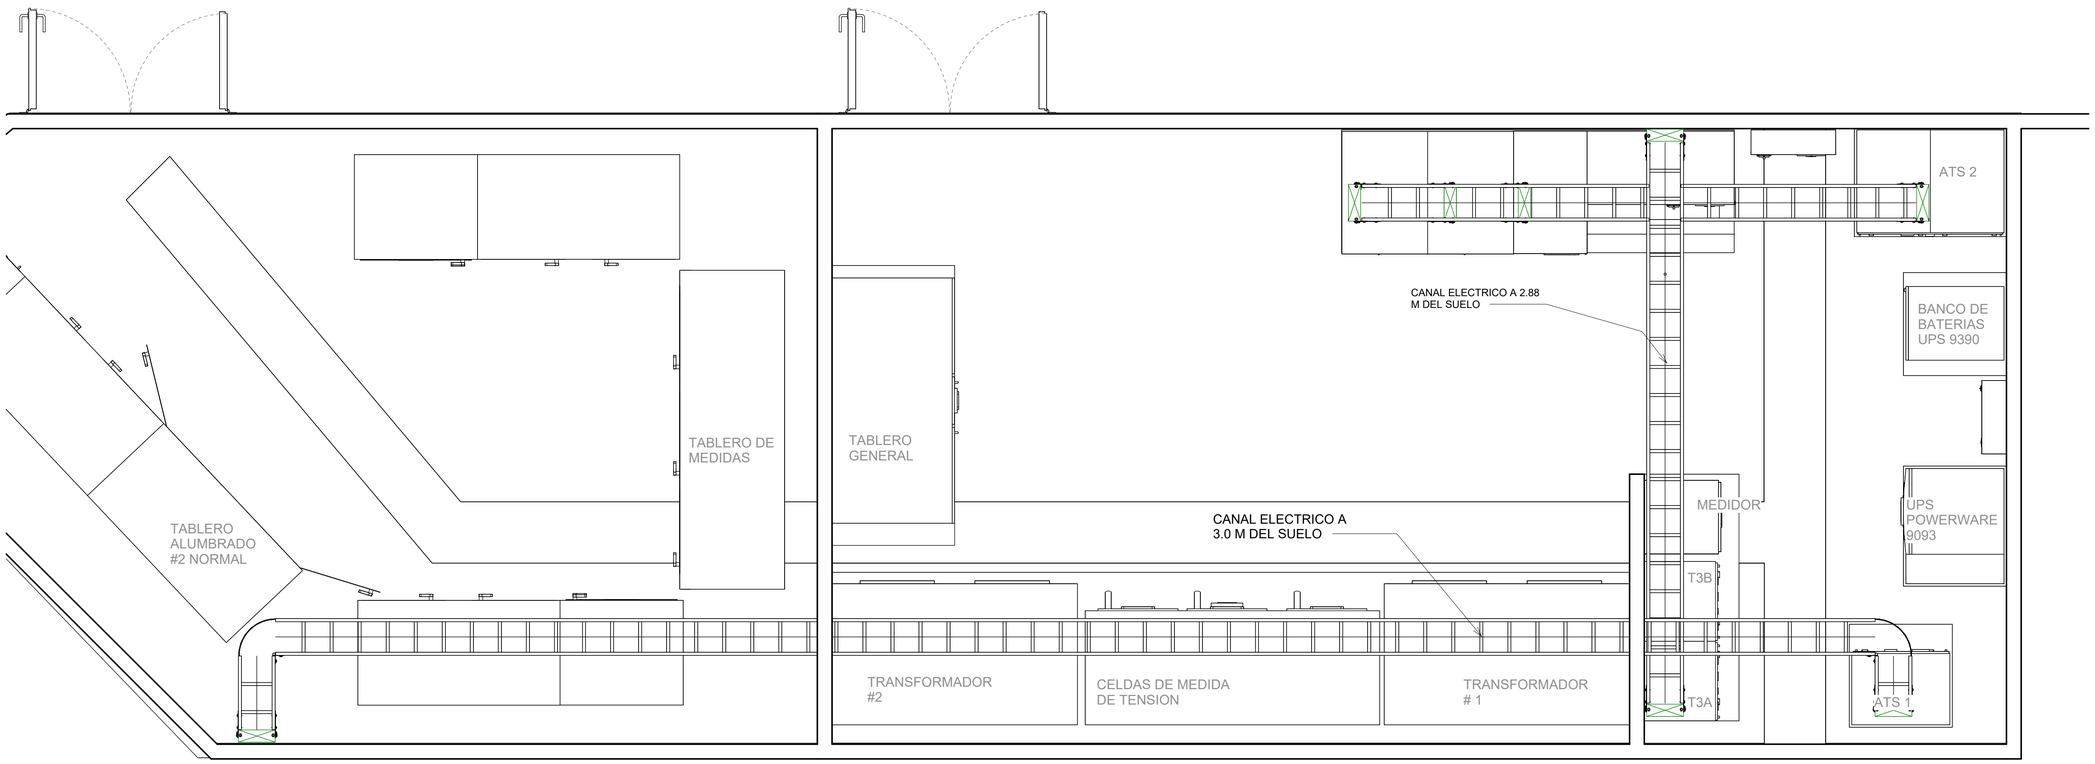

Inverser LTDA
Inversiones y Servicios

https://inverser-ltda.com/

PROYECTO

Suministro e instalación UPS Liebert EXM 100 KVA Superintendencia Financiera de Colombia

CLIENTE:

sfc Superintendencia Financiera de Colombia

CONTRATO :
SF.2-009-2023

CIUDAD:
BOGOTA D.C.

DESCRIPCION:

PLANOS DE UBICACION DE EQUIPOS Y RECORRIDOS DE BANDEJAS - BANCOS DE BATERIAS SUPERFINANCIERA

REALIZADO POR:

D. Andres Toro

REVISADO POR:

Ing. Leonardo Callejas
DIRECTOR DE INGENIERIA

APROBADO POR:

Ing. Leonardo Callejas
DIRECTOR DE INGENIERIA

FIRMA:

MATRICULA:

CN20654283

CONTIENE

PLANOS PLANTA
- UBICACION DE EQUIPOS
- RECORRIDO CANALES ELECTRICOS

Fecha: 21/11/23

Escala 1 : 25

21/11/2023 3:34:16 p. m.