

VISTA EN PLANTA
ESC 1:100

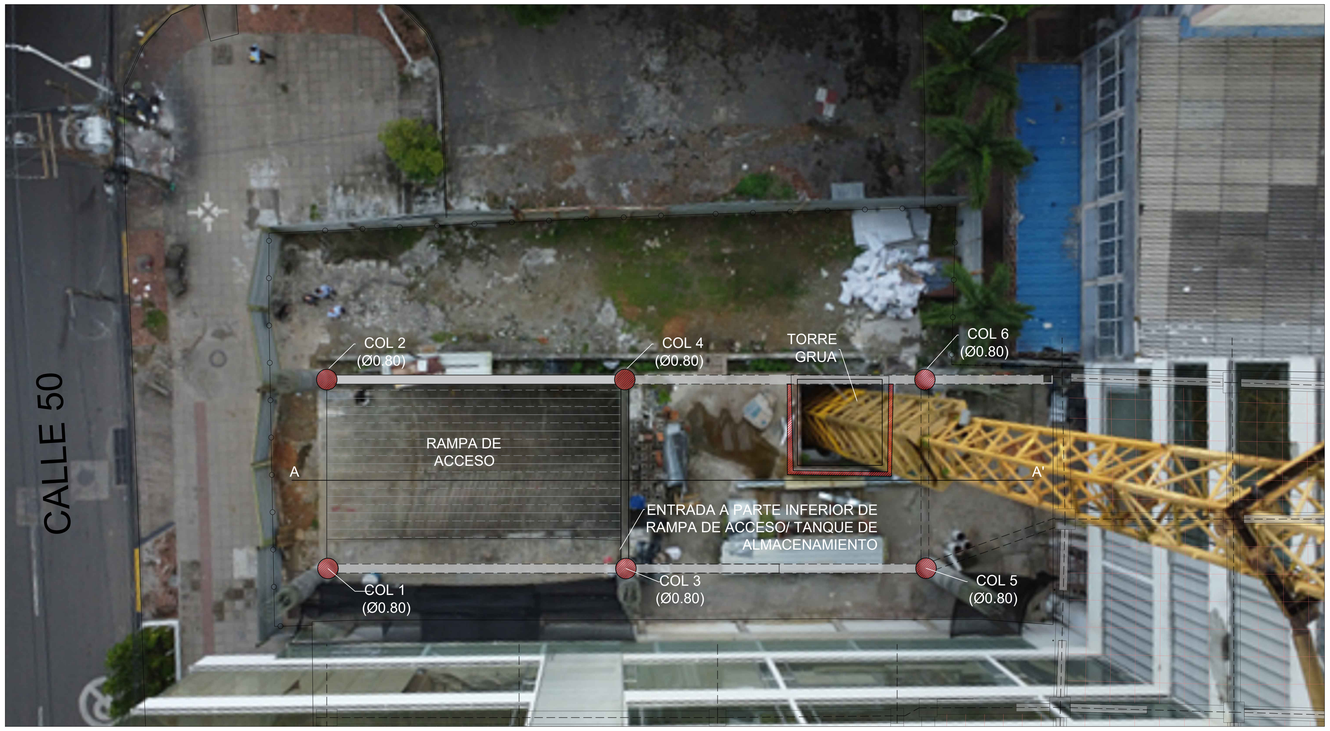


VISTA EN TRANSVERSAL, CORTE A-A'
ESC 1:50

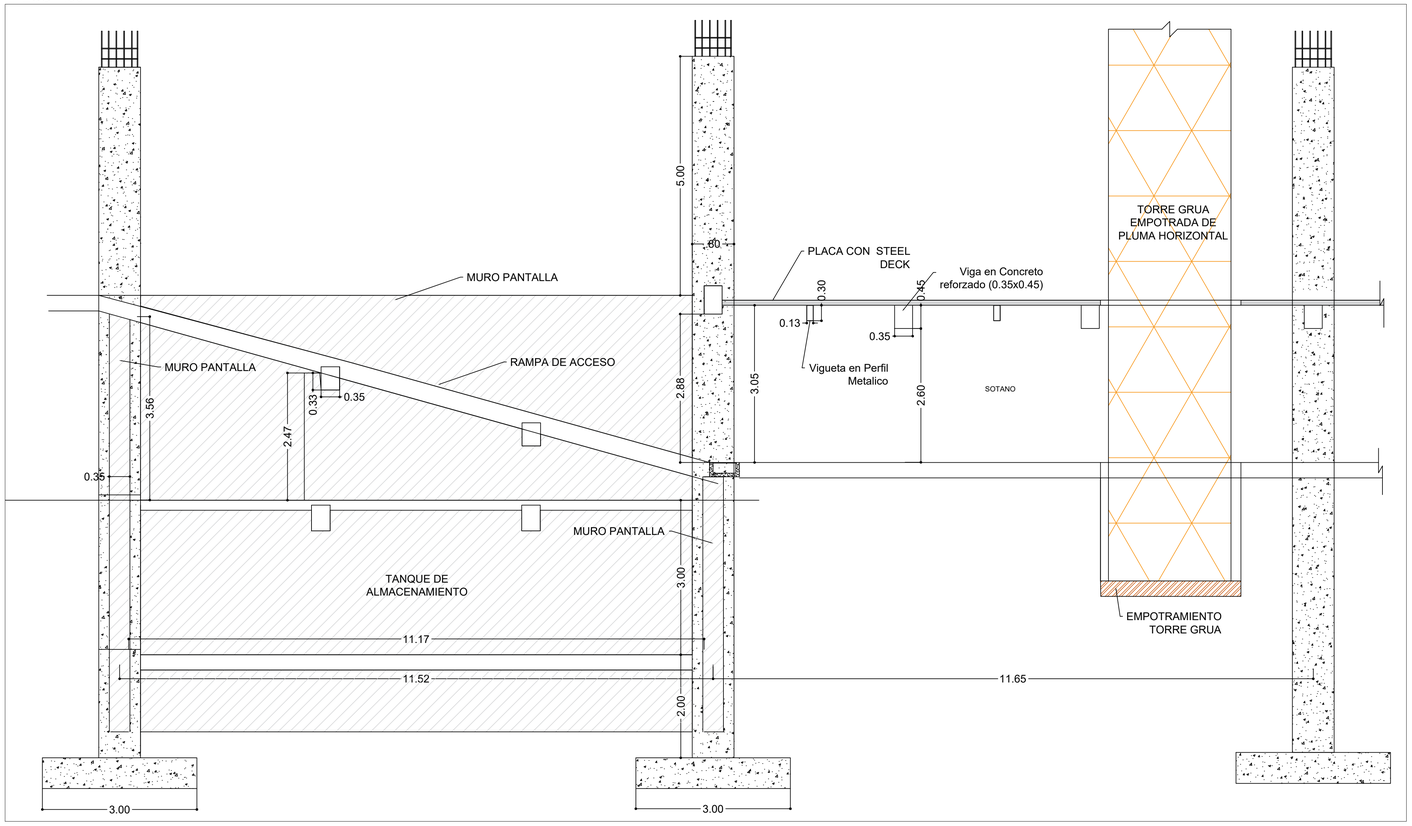

FOTOGRAFIA ENTRADA DEL SOTANO, EXTERIOR



FOTOGRAFIA ENTRADA DEL SOTANO, INTERIOR

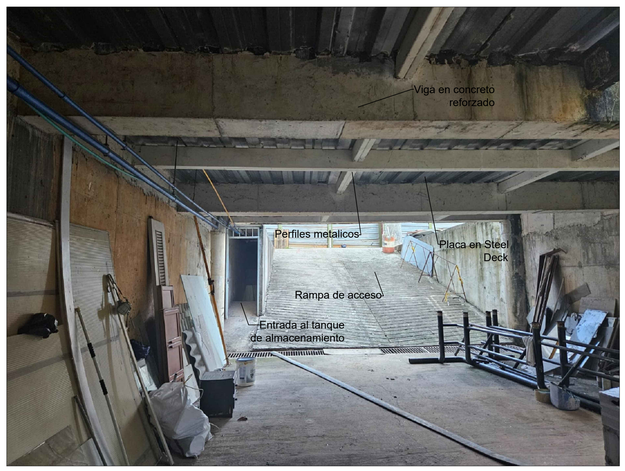

lo tiene todo. Barrancabermeja
GOBIERNO DISTRITAL

DISTRITO DE BARRANCABERMEJA
DR. ALFONSO ELJACH MANRIQUE
ALCALDE DISTRITAL

CONTRATISTA

INGECONSULTA S.A.S.
NIT: 829.000.737-7


CONTRATO N 4056-23
CUMPLIMIENTO A LO ORDENADO DENTRO DE LA ACCION POPULAR ADELANTADA POR EL JUZGADO PRIMERO ADMINISTRATIVO ORAL DEL CIRCUITO DE BARRANCABERMEJA RADICADO 680813333001-2015- 00159-00 DEL 20/10/2022; PROMOVIDO POR DEFENSORÍA DEL PUEBLO-REGIONAL MAGDALENA MEDIO CONTRA DISTRITO ESPECIAL DE BARRANCABERMEJA Y LA COMERCIALIZADORA SUPERESTRELLAS S.A.S

DIRECTOR DE CONSULTORIA:
Ing. HERNÁN FLÓREZ OLIVARES, Msc.
TP: 25202-31164 CND

DIBUJÓ:
Ing. EINNER MORALES
TP: 151037-0642718 STD

SUPERVISIÓN:
DIANA TORCOROMA
SECRETARIA DE ESPACIO PÚBLICO Y CONTROL URBANO

UBICACIÓN:
CALLE 49 8-51
BARRANCABERMEJA / SANTANDER

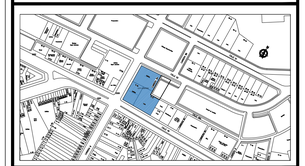

CONTIENE:
LEVANTAMIENTO Y DETALLES DE ELEMENTOS CONSTRUIDOS

FECHA:
OCTUBRE DE 2023

ESCALA: INDICADA

ARCHIVO
LVCTCNT-4056.DWG

PLANO
1/2