

VISTA EN PLANTA, UBICACIÓN DE COLUMNAS
ESC 1:100

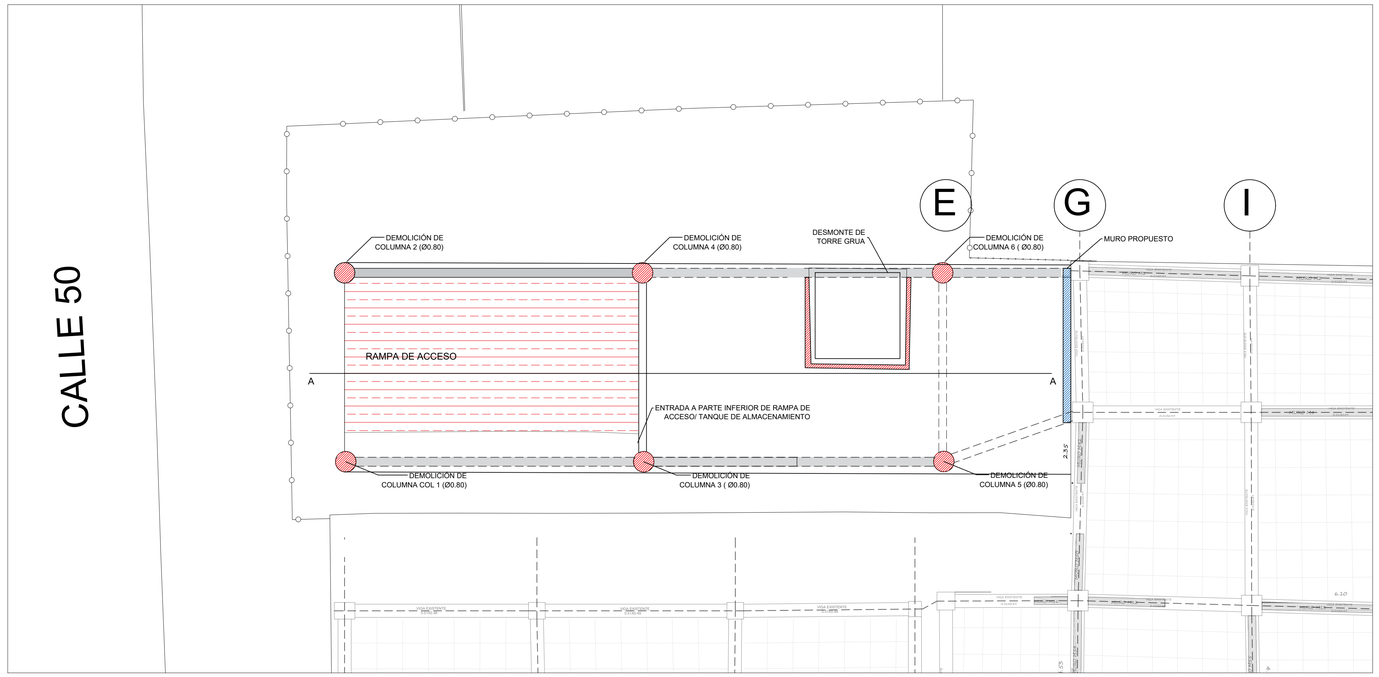

CORTE A-A'
ESC 1:100

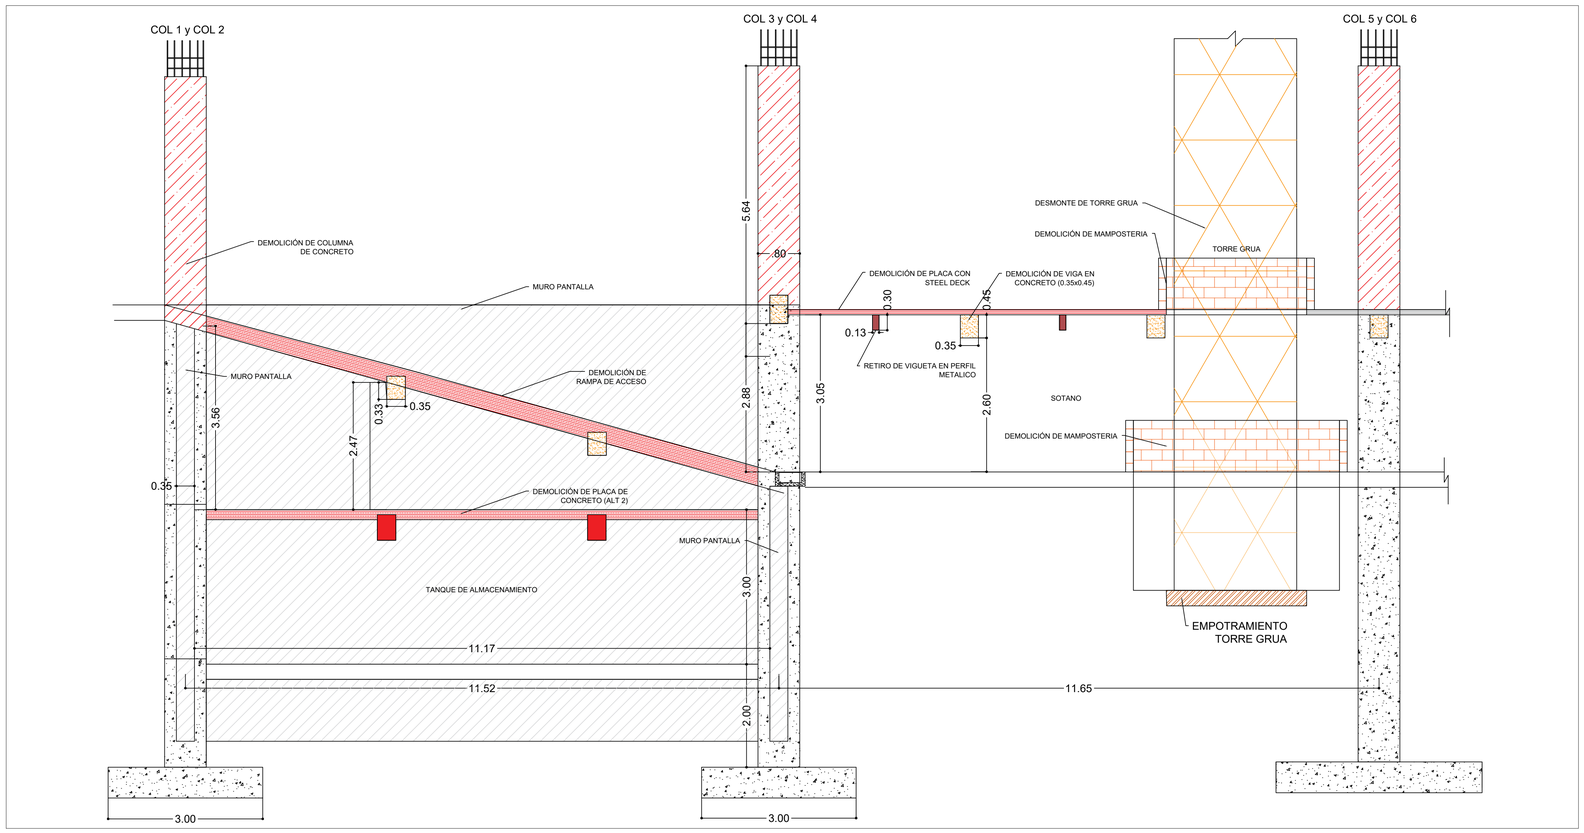

PROCESO DE DEMOLICIÓN

1. CORTE A NIVEL DE PISO DE COLUMNAS CIRCULARES CON DIAMETRO DE 0.80M DE CONCRETO REFORZADO (VER DETALLES DE COLUMNA EN PLANO LVCTCNT-4056 1)

LA COLUMNA 5 Y 6, PUEDE O NO, DE ACUERDO CON EL CONSTRUCTOR Y LA INTERVENTORIA, SER DEMOLIDAS POSTERIOS AL RETIRO DE LA TORRE GRUA.

2. DESMANTELAMIENTO DE TORRE GRUA A NIVEL DE EMPOTRAMIENTO.

SE REQUIERE PERSONAL ESPECIALIZADO PARA ELLO.

3. DEMOLICIÓN DE MUROS DE MAMPOSTERIA PERIMETRALES A LA TORRE GRUA.
4. RELLENO GRANULAR DE MATERIAL SELECCIONADO PARA HUECO DE TORRE GRUA.
5. DESMANTELAMIENTO DE PLACA METALICA STEEL DECK, INCLUYE DEMOLICIÓN DE VIGAS DE APOYO Y PERIMETRALES.
6. CONSTRUCCIÓN DE CERRAMIENTO EN MAMPOSTERIA DOBLE CON REVOQUE IMPERMEALIZADO A AMBOS LADOS.
7. DEMOLICIÓN DE ESCALERA Y RELLENO DEL ÁREA DEL SOTANO, DE MODO QUE SE PUEDA USAR COMO RAMPA TEMPORAL.
8. ALTERNATIVA 1: SE HACE LA DEMOLICIÓN DE LA RAMPA DE ACCESO Y SE PROCEDE A RELLENAR SOBRE LA PLACA DEL TANQUE DE ALMACENAMIENTO HASTA ALCANZAR LA SUPERFICIE.
9. ALTERNATIVA 2: SE HACE DEMOLICIÓN DE LA RAMPA DE ACCESO Y PLACA SUPERIOR DEL TANQUE DE ALMACENAMIENTO Y SE RELLENA HASTA ALCANZAR LA SUPERFICIE.
10. HABILITACIÓN DEL ESPACIO PUBLICO A CONDICIONES INICIALES.

LEYENDA

- DEMOLICIÓN DE COLUMNAS DE CONCRETO
- DEMOLICIÓN DE PLACA DE CONCRETO
- DEMOLICIÓN DE VIGAS DE CONCRETO
- DEMOLICIÓN DE PLACA CON STEEL DECK
- RETIRO DE VIGUETAS METALICAS

lo tiene todo. Barrancabermeja GOBIERNO DISTRITAL

GOBIERNO DISTRITAL

DISTRITO DE BARRANCABERMEJA
DR. ALFONSO ELJACH MANRIQUE
ALCALDE DISTRITAL

CONTRATISTA

INGECONSULTA SAS
INGENIERIA CIVIL

INGECONSULTA S.A.S.
NIT: 829.000.737-7

CONTRATO N 4056-23
CUMPLIMIENTO A LO ORDENADO DENTRO DE LA ACCION POPULAR ADELANTADA POR EL JUZGADO PRIMERO ADMINISTRATIVO ORAL DEL CIRCUITO DE BARRANCABERMEJA RADICADO 680813333001-2015- 00159-00 DEL 20/10/2022; PROMOVIDO POR DEFENSORÍA DEL PUEBLO-REGIONAL MAGDALENA MEDIO CONTRA DISTRITO ESPECIAL DE BARRANCABERMEJA Y LA COMERCIALIZADORA SUPERESTRELLAS S.A.S

DISEÑÓ:


Ing. HERNÁN FLÓREZ OLIVARES, Msc.
Esp. Patologia
Esp. Estructuras
TP: 25202-31164 CND

SUPERVISIÓN:

DIANA TORCOROMA
SECRETARIA DE ESPACIO PÚBLICO Y CONTROL URBANO

UBICACIÓN:

CALLE 49 8-51
BARRANCABERMEJA / SANTANDER

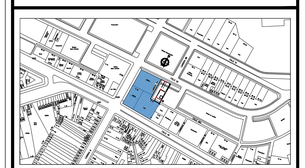

CONTIENE:

PLANO DE DEMOLICIÓN

FECHA:

OCTUBRE DE 2023

ESCALA: INDICADA

ARCHIVO
CTCNT-4056.DWG

PLANO
1/4