
1 **Planta Acueducto Necropsia**

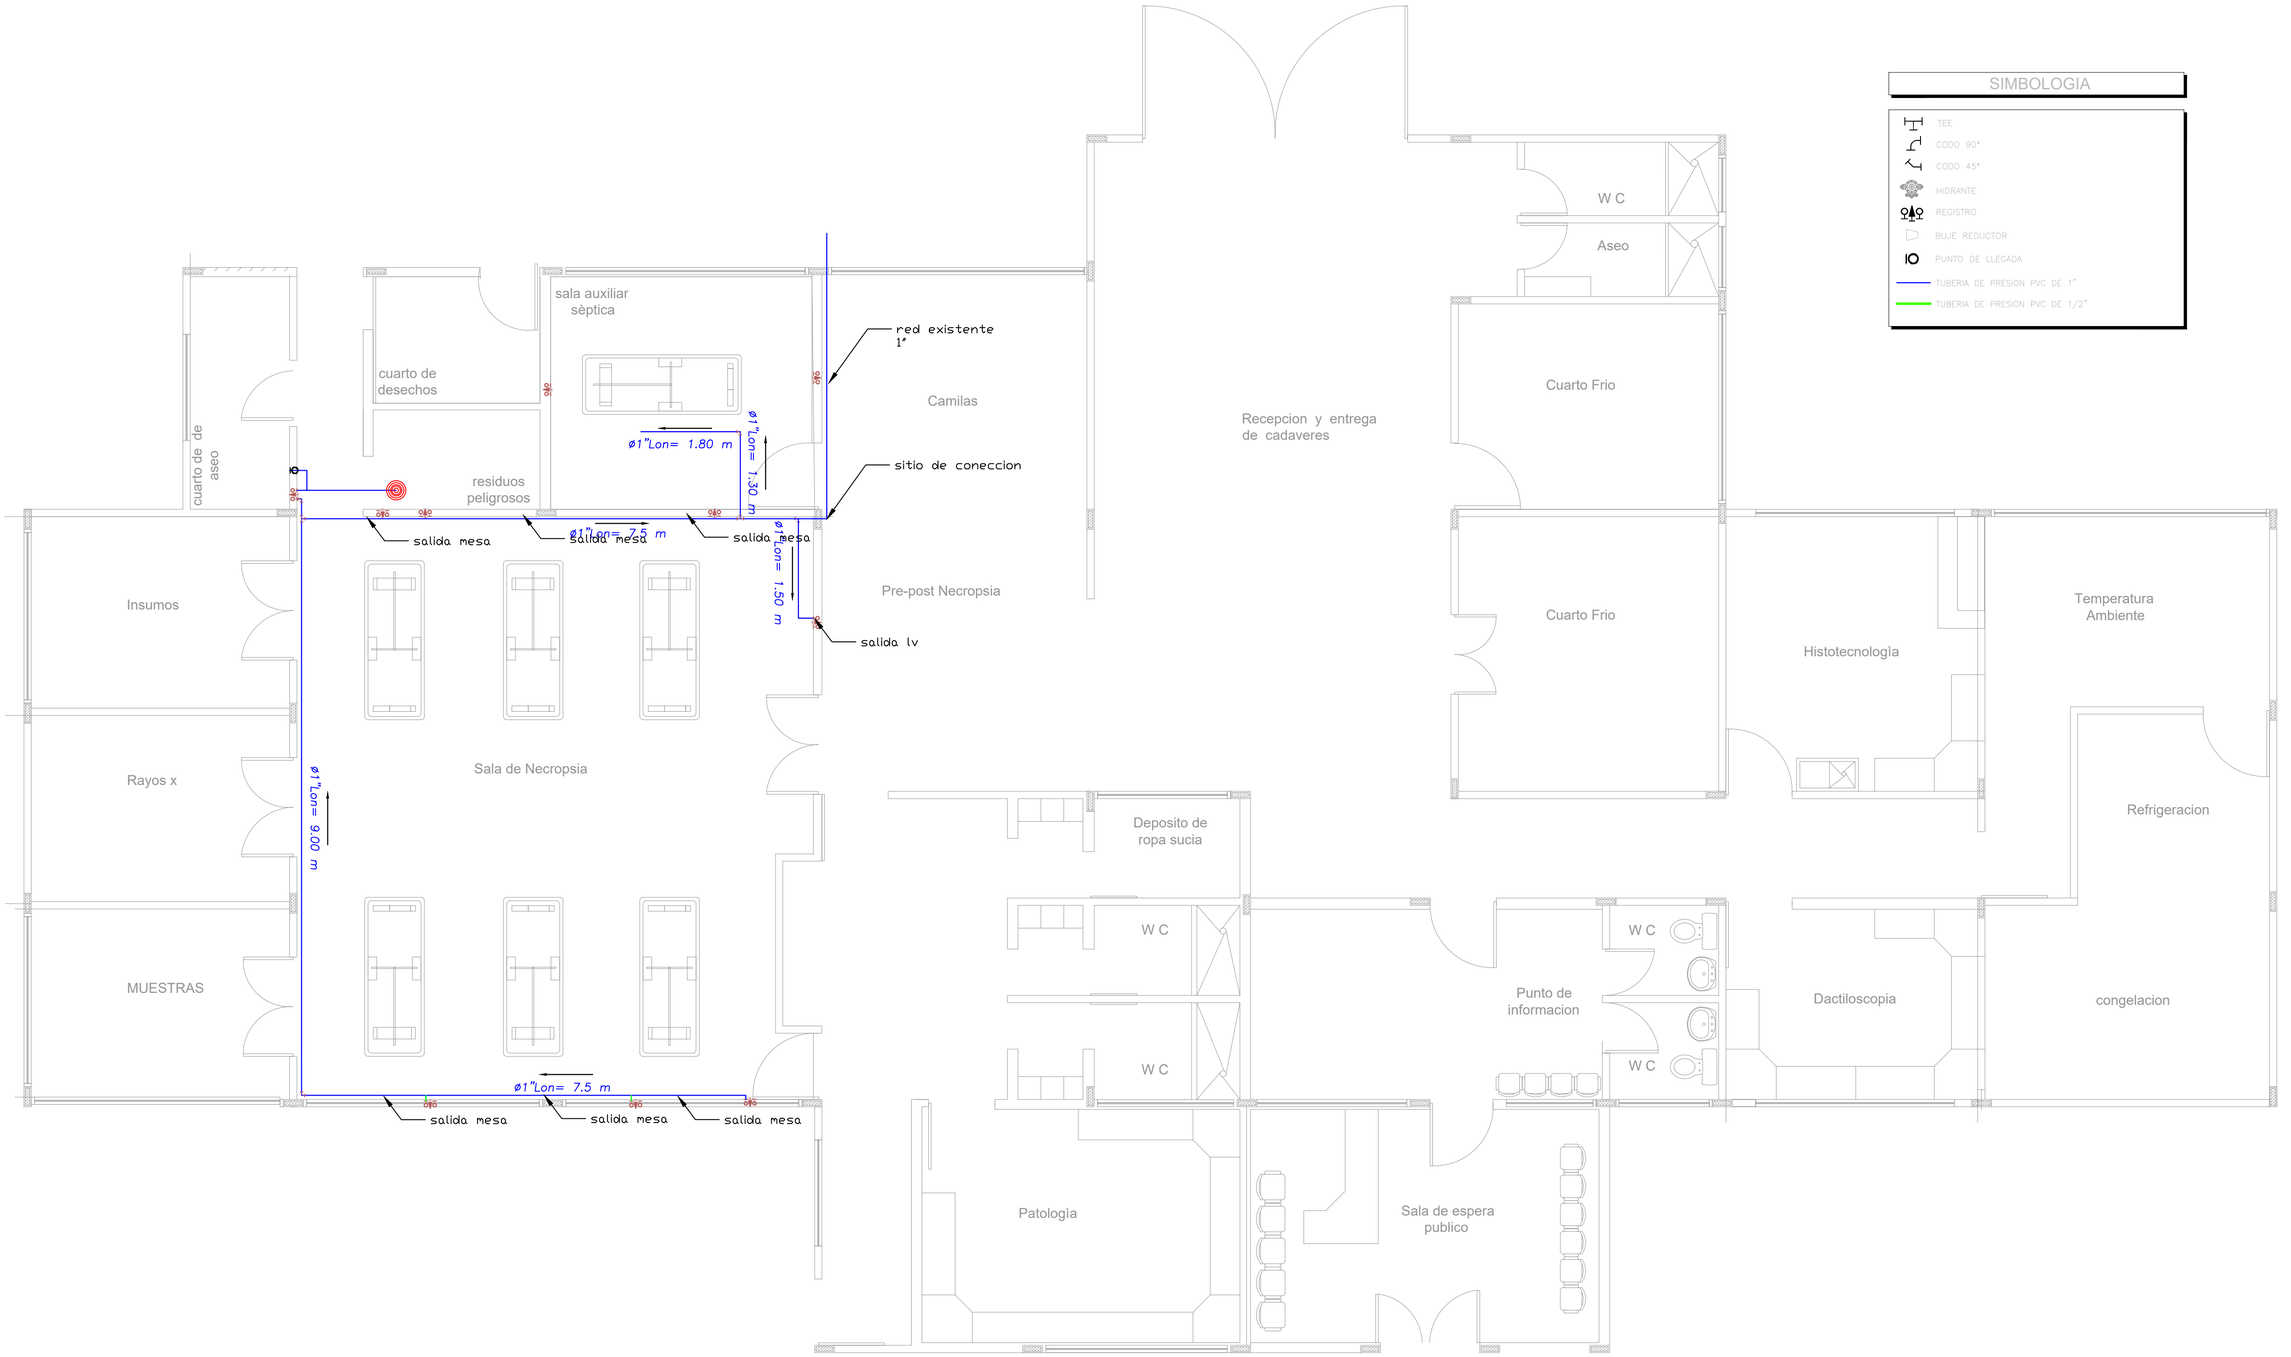


SIMBOLOGIA

- TEE
- CODO 90°
- CODO 45°
- HIDRANTE
- REGISTRO
- BUJE REDUCTOR
- PUNTO DE LLEGADA
- TUBERIA DE PRESION PVC DE 1"
- TUBERIA DE PRESION PVC DE 1/2"

O&L LTDA
NIT.822.000.467-8

PROYECTO:
REALIZAR LAS REPARACIONES LOCATIVAS SEDE SECCIONAL META-VILLAVICENCIO DEL INSTITUTO NACIONAL DE MEDICINA LEGAL Y CIENCIAS FORENSES

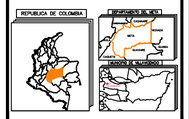LOCALIZACION:


PROPIETARIO:
INSTITUTO NACIONAL DE MEDICINA LEGAL Y CIENCIAS FORENSES

CONTIENE:
Planta red acueducto

DISEÑO:
FREDDY J. GARCIA M.
M.P 2520214-58599 CND
TEL. 312-448-0804

OBSERVACIONES

FECHA:	Vo.Bo.

CALCULO:
FREDDY J. GARCIA M.
M.P 2520214-58599 CND

FECHA:
Enero de 2023

DIBUJO:
FREDDY J. GARCIA M.
M.P 2520214-58599 CND
TEL. 312-448-0804

ARCHIVO:
Sanitario Mercado.dwg

ESCALA:
Las indicadas

PLANO No.:
HID 1
de
1