
1 Planta Filtro Necropsia

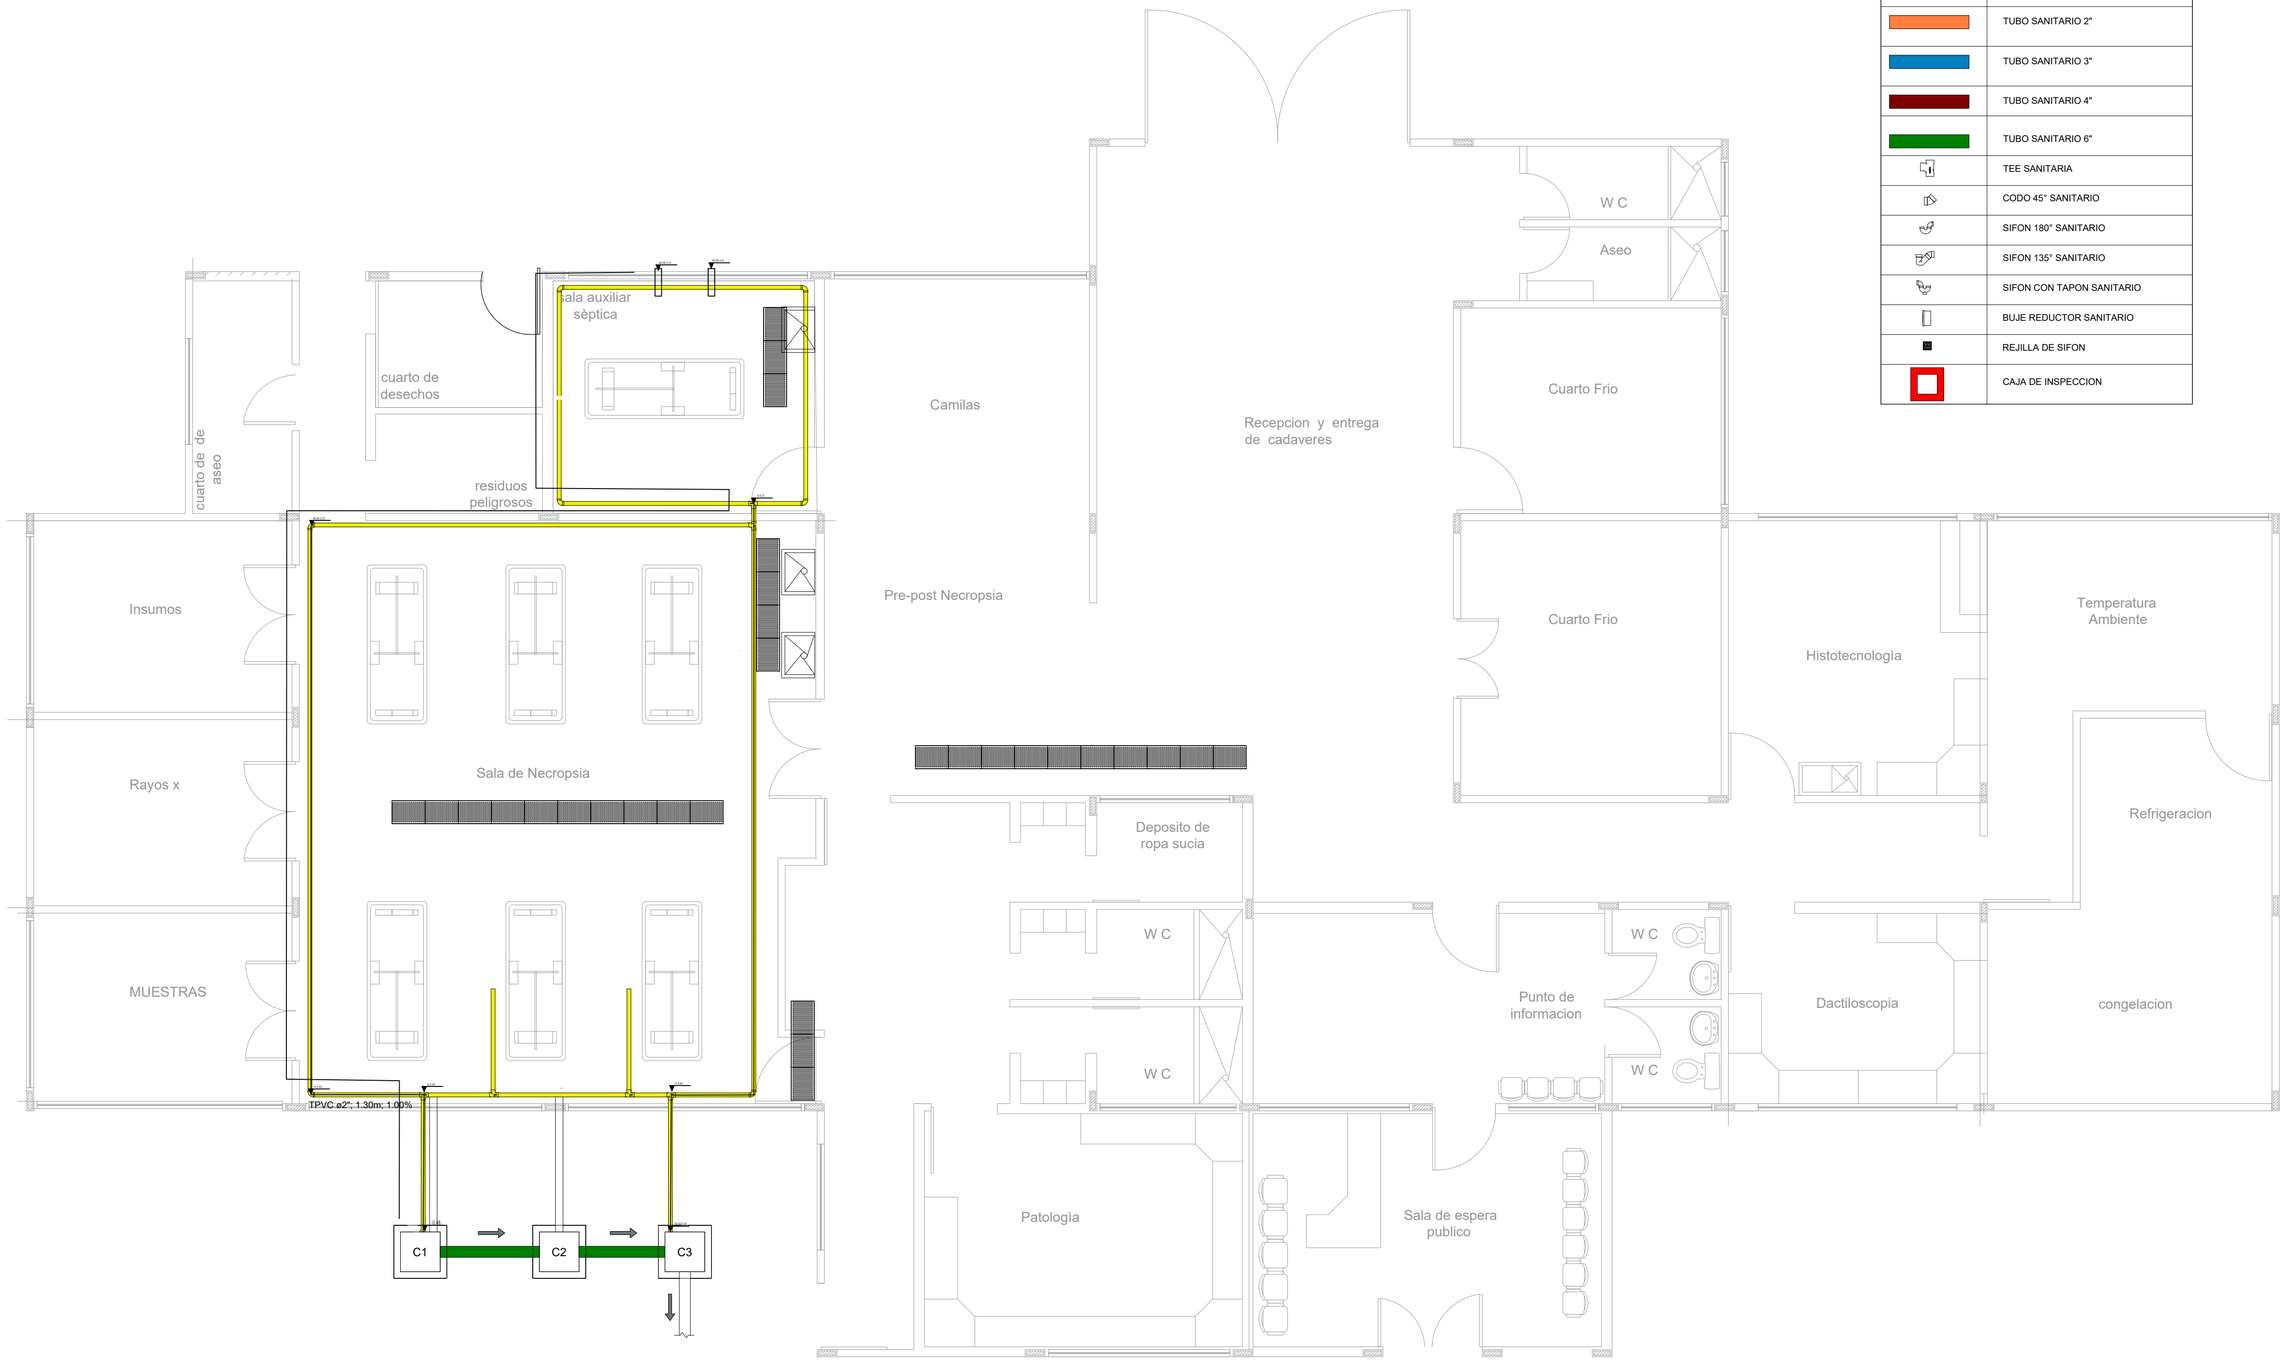


SIMBOLOGIA	
	TUBO DE VENTILACION 2"
	TUBO SANITARIO 2"
	TUBO SANITARIO 3"
	TUBO SANITARIO 4"
	TUBO SANITARIO 6"
	TEE SANITARIA
	CODO 45° SANITARIO
	SIFON 180° SANITARIO
	SIFON 135° SANITARIO
	SIFON CON TAPON SANITARIO
	BUJE REDUCTOR SANITARIO
	REJILLA DE SIFON
	CAJA DE INSPECCION

O&I LTDA
NIT.822.000.467-8

PROYECTO:

REALIZAR LAS REPARACIONES LOCATIVAS SEDE SECCIONAL META-VILLAVICENCIO DEL INSTITUTO NACIONAL DE MEDICINA LEGAL Y CIENCIAS FORENSES

LOCALIZACION:

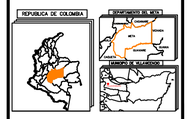

PROPIETARIO:

INSTITUTO NACIONAL DE MEDICINA LEGAL Y CIENCIAS FORENSES

CONTIENE:

Planta filtro

DISEÑO:

FREDDY J. GARCIA M.
M.P 2520214-58559 CND
TEL. 312-448-0804

OBSERVACIONES

FECHA:	Vo.Bo.

CALCULO:

FREDDY J. GARCIA M.
M.P 2520214-58559 CND

FECHA:

Enero de 2025

DIBUJO:

FREDDY J. GARCIA M.
M.P 2520214-58559 CND
TEL. 312-448-0804

ARCHIVO:

Sanitario Morgue.dwg

ESCALA:

Las indicadas

PLANO No.:

Filtro 1
de
1