



1 Planta Sanitaria Necropsia

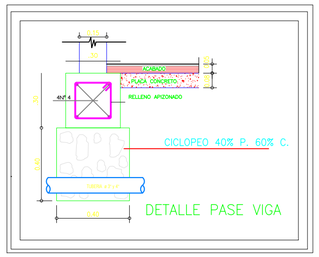


SIMBOLOGIA	
	TUBO DE VENTILACION 2"
	TUBO SANITARIO 2"
	TUBO SANITARIO 3"
	TUBO SANITARIO 4"
	TUBO SANITARIO 6"
	TEE SANITARIA
	CODO 45° SANITARIO
	SIFON 180° SANITARIO
	SIFON 135° SANITARIO
	SIFON CON TAPON SANITARIO
	BUJE REDUCTOR SANITARIO
	REJILLA DE SIFON
	CAJA DE INSPECCION

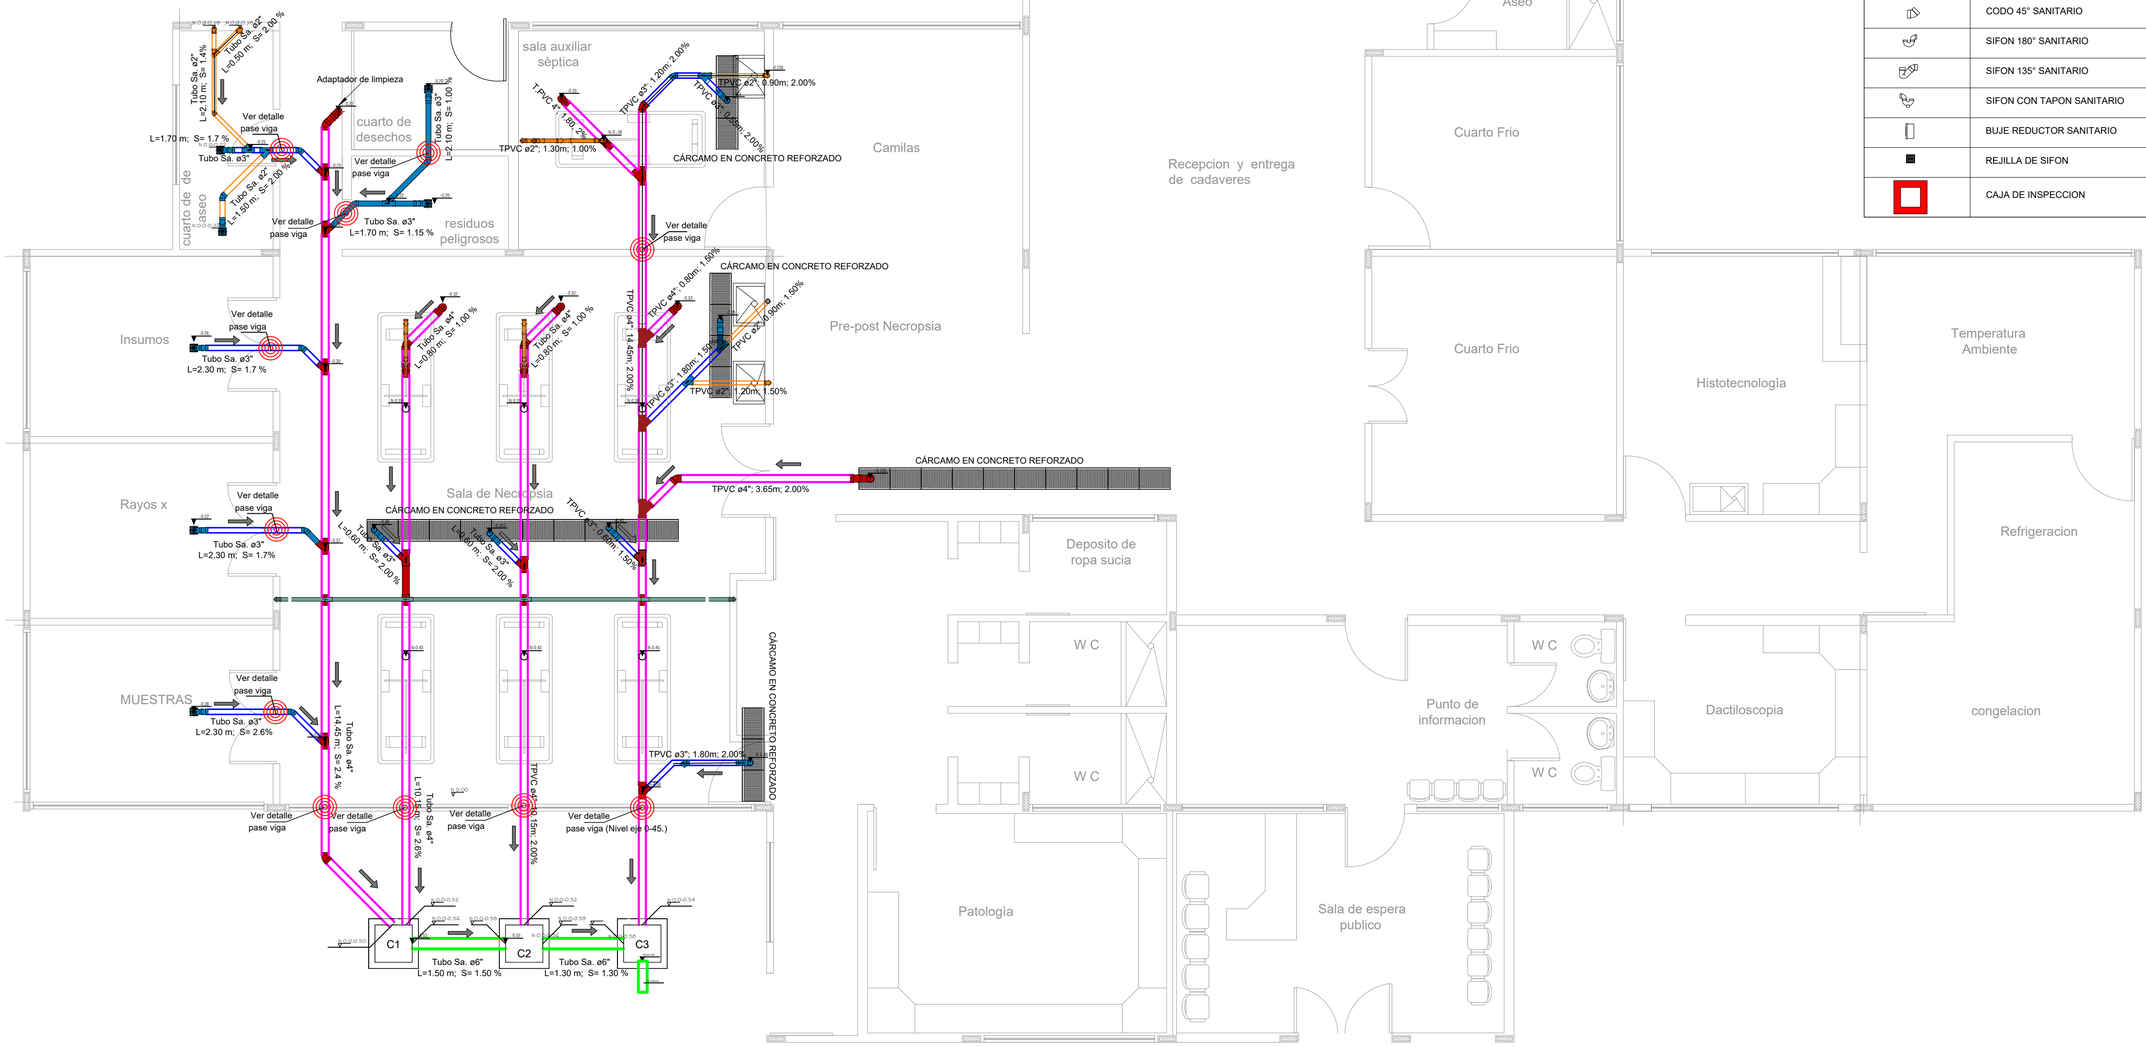

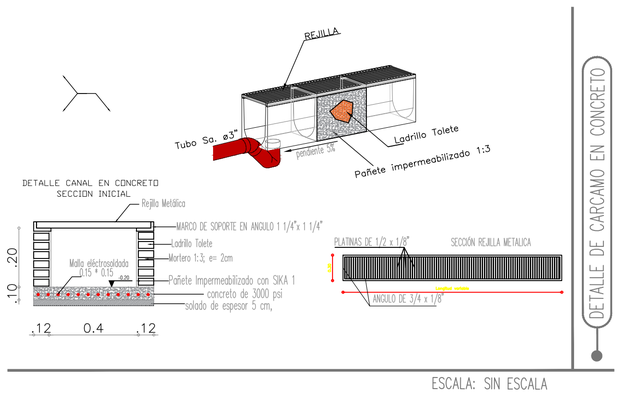

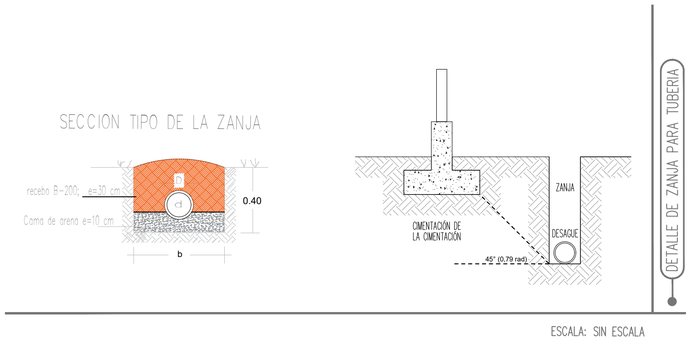

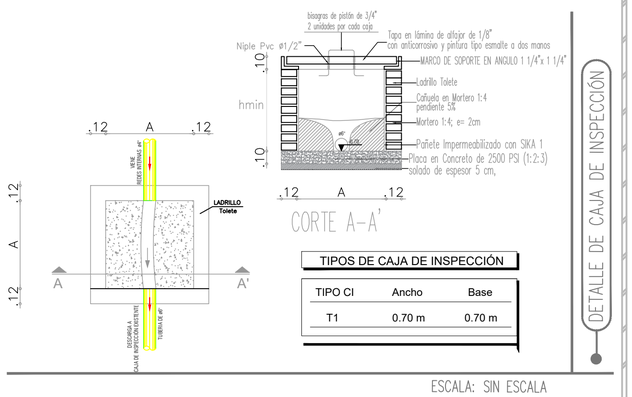

O&L LTDA
NIT.822.000.467-8

PROYECTO:
REALIZAR LAS REPARACIONES LOCATIVAS SEDE SECCIONAL META-VILLAVICENCIO DEL INSTITUTO NACIONAL DE MEDICINA LEGAL Y CIENCIAS FORENSES

LOCALIZACION:

PROPIETARIO:
INSTITUTO NACIONAL DE MEDICINA LEGAL Y CIENCIAS FORENSES

CONTIENE:
Planta redes Sanitarias

DISEÑO:
FREDDY J. GARCIA M.
M.P 252021A-5859 CND
TEL. 312-448-0804

OBSERVACIONES

FECHA:	Vo.Bo.

CALCULO:
FREDDY J. GARCIA M.
M.P 252021A-5859 CND

FECHA:
Enero de 2023

DIBUJO:
FREDDY J. GARCIA M.
M.P 252021A-5859 CND
TEL. 312-448-0804

ARCHIVO:
Sanitario Monque.dwg

ESCALA:
Las indicadas

PLANO No.:
San 1
de
2