
N

CARRERA 15

CALLE 6

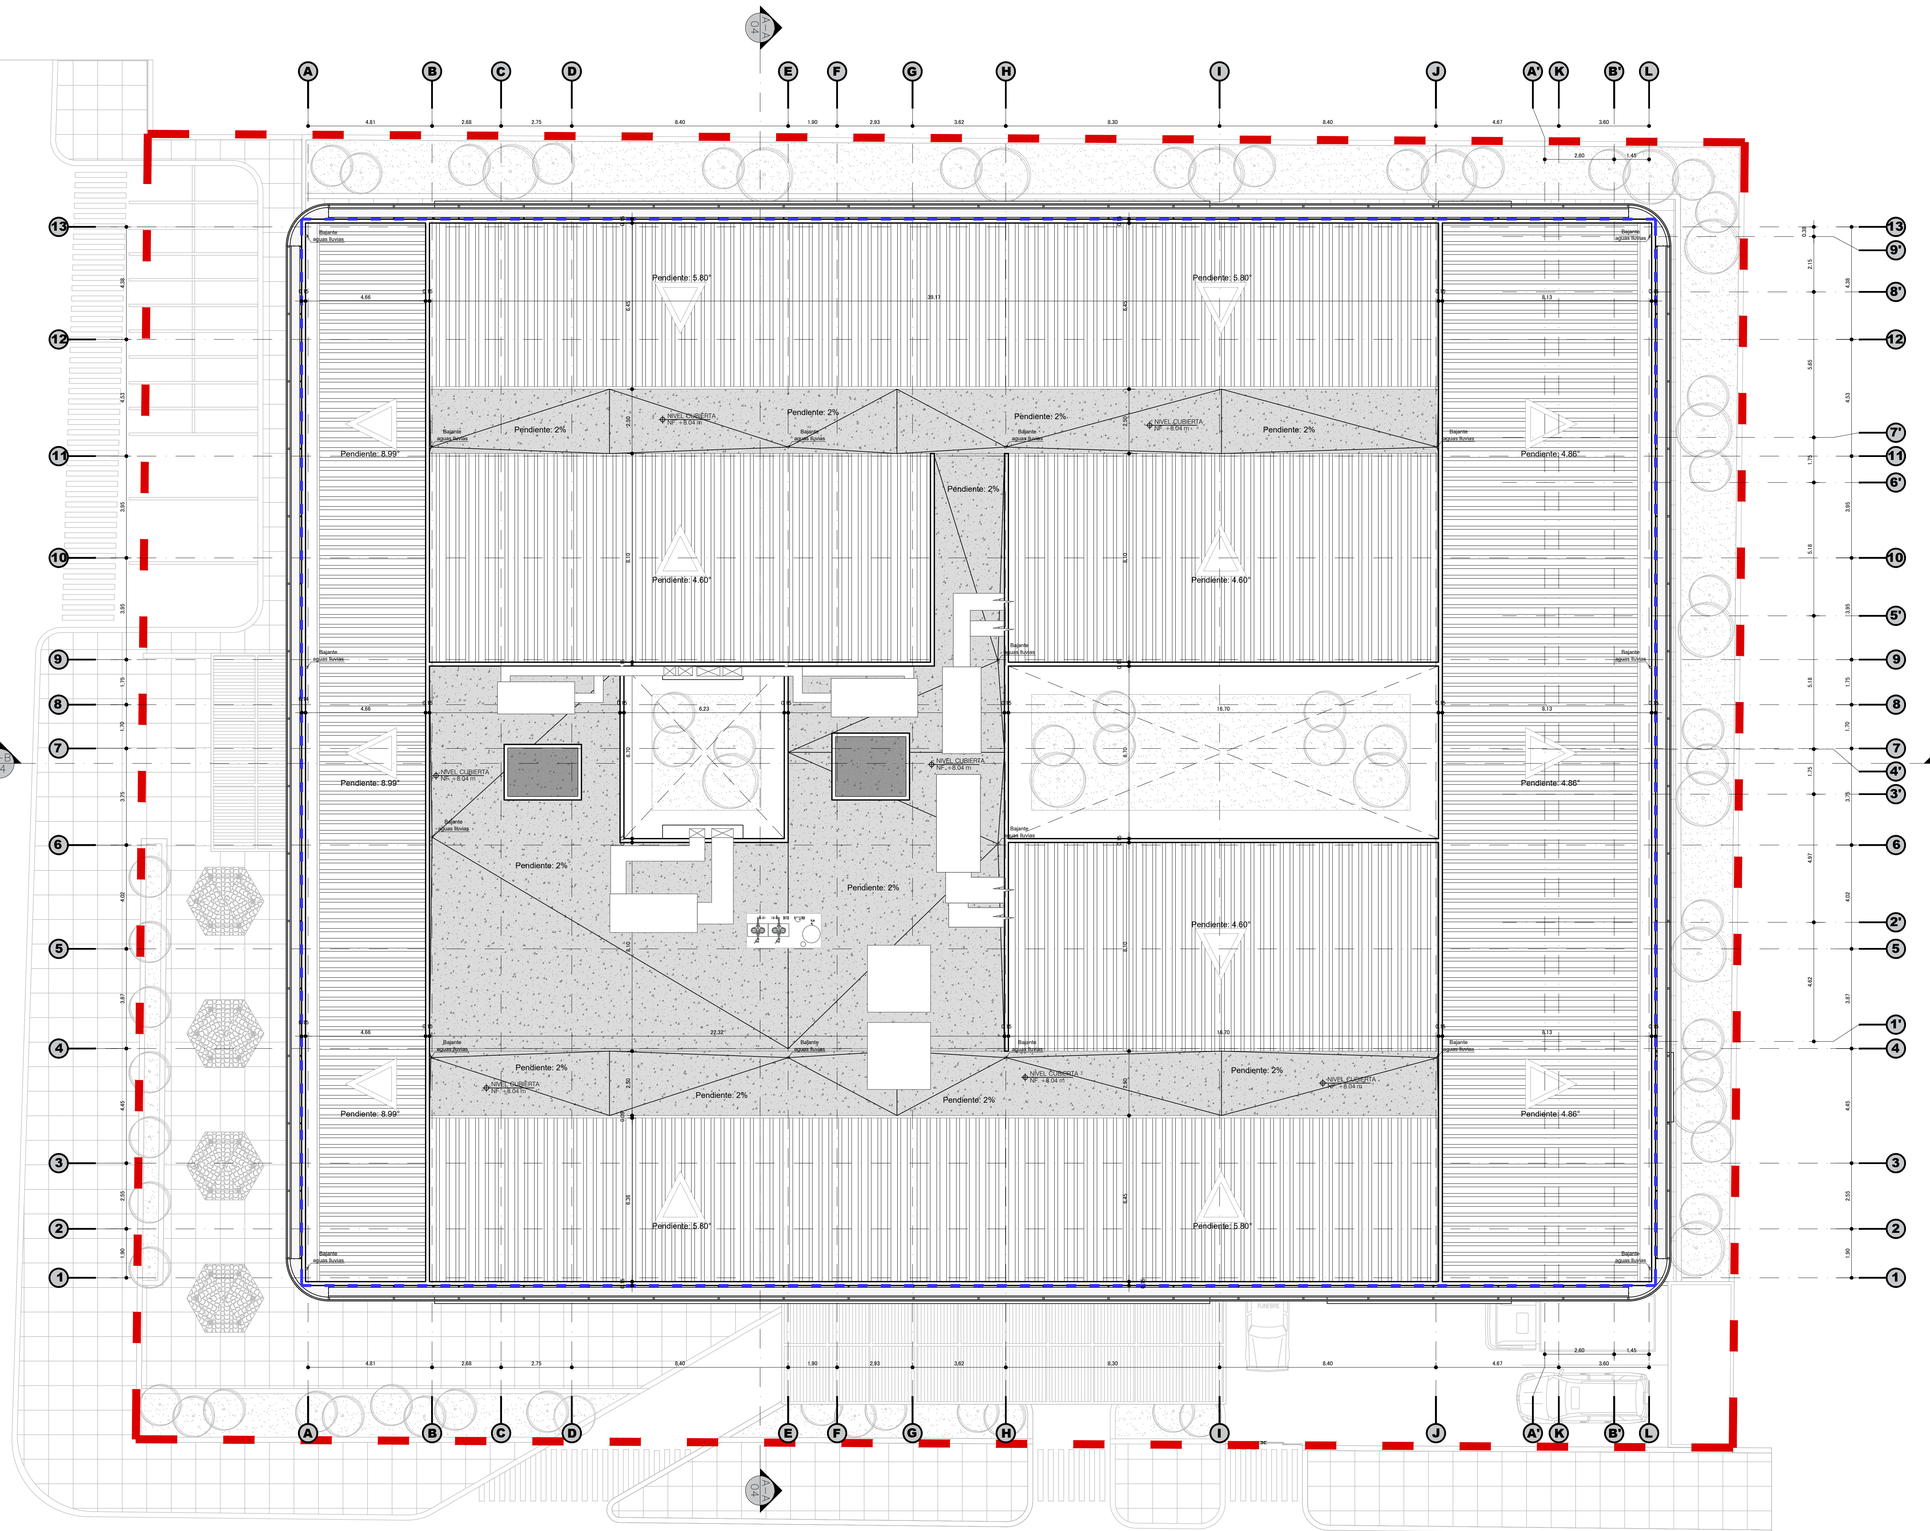

AG-03 PLANTA CUBIERTA
ESCALA 1:100

HOSPITAL DEPARTAMENTAL
SAN JUAN DE DIOS E.S.E
Puerto Carreño – Vichada

PROPIEDAD

CUMARIBO
VICHADA

Reposicion de la Infraestructura de la ESE Hospital Departamental San Juan de Dios Sede Cumaribo

PROYECTO DE CONSULTORIA

OBSERVACIONES

ARQ. DAVID ALEJANDRO VASQUEZ PEÑA
A41532022 - 1022076143

DISEÑADOR

COORDINADOR DE DISEÑO Y ESTUDIOS TECNICOS

DIRECTOR DE DISEÑO

REPRESENTANTE LEGAL Y DIRECTOR DEL PROYECTO

INTERVENTORIA

V.B.

ARQUITECTURA

PLANTA CUBIERTA

CONTIENE

NOMBRE DEL ARCHIVO	VERSION
ARQUITECTONICOS H.CUMARIBO.dwg	V- 01
ESCALA	FECHA
1:100	NOV-2022
PLANO No.	REV.
03	06