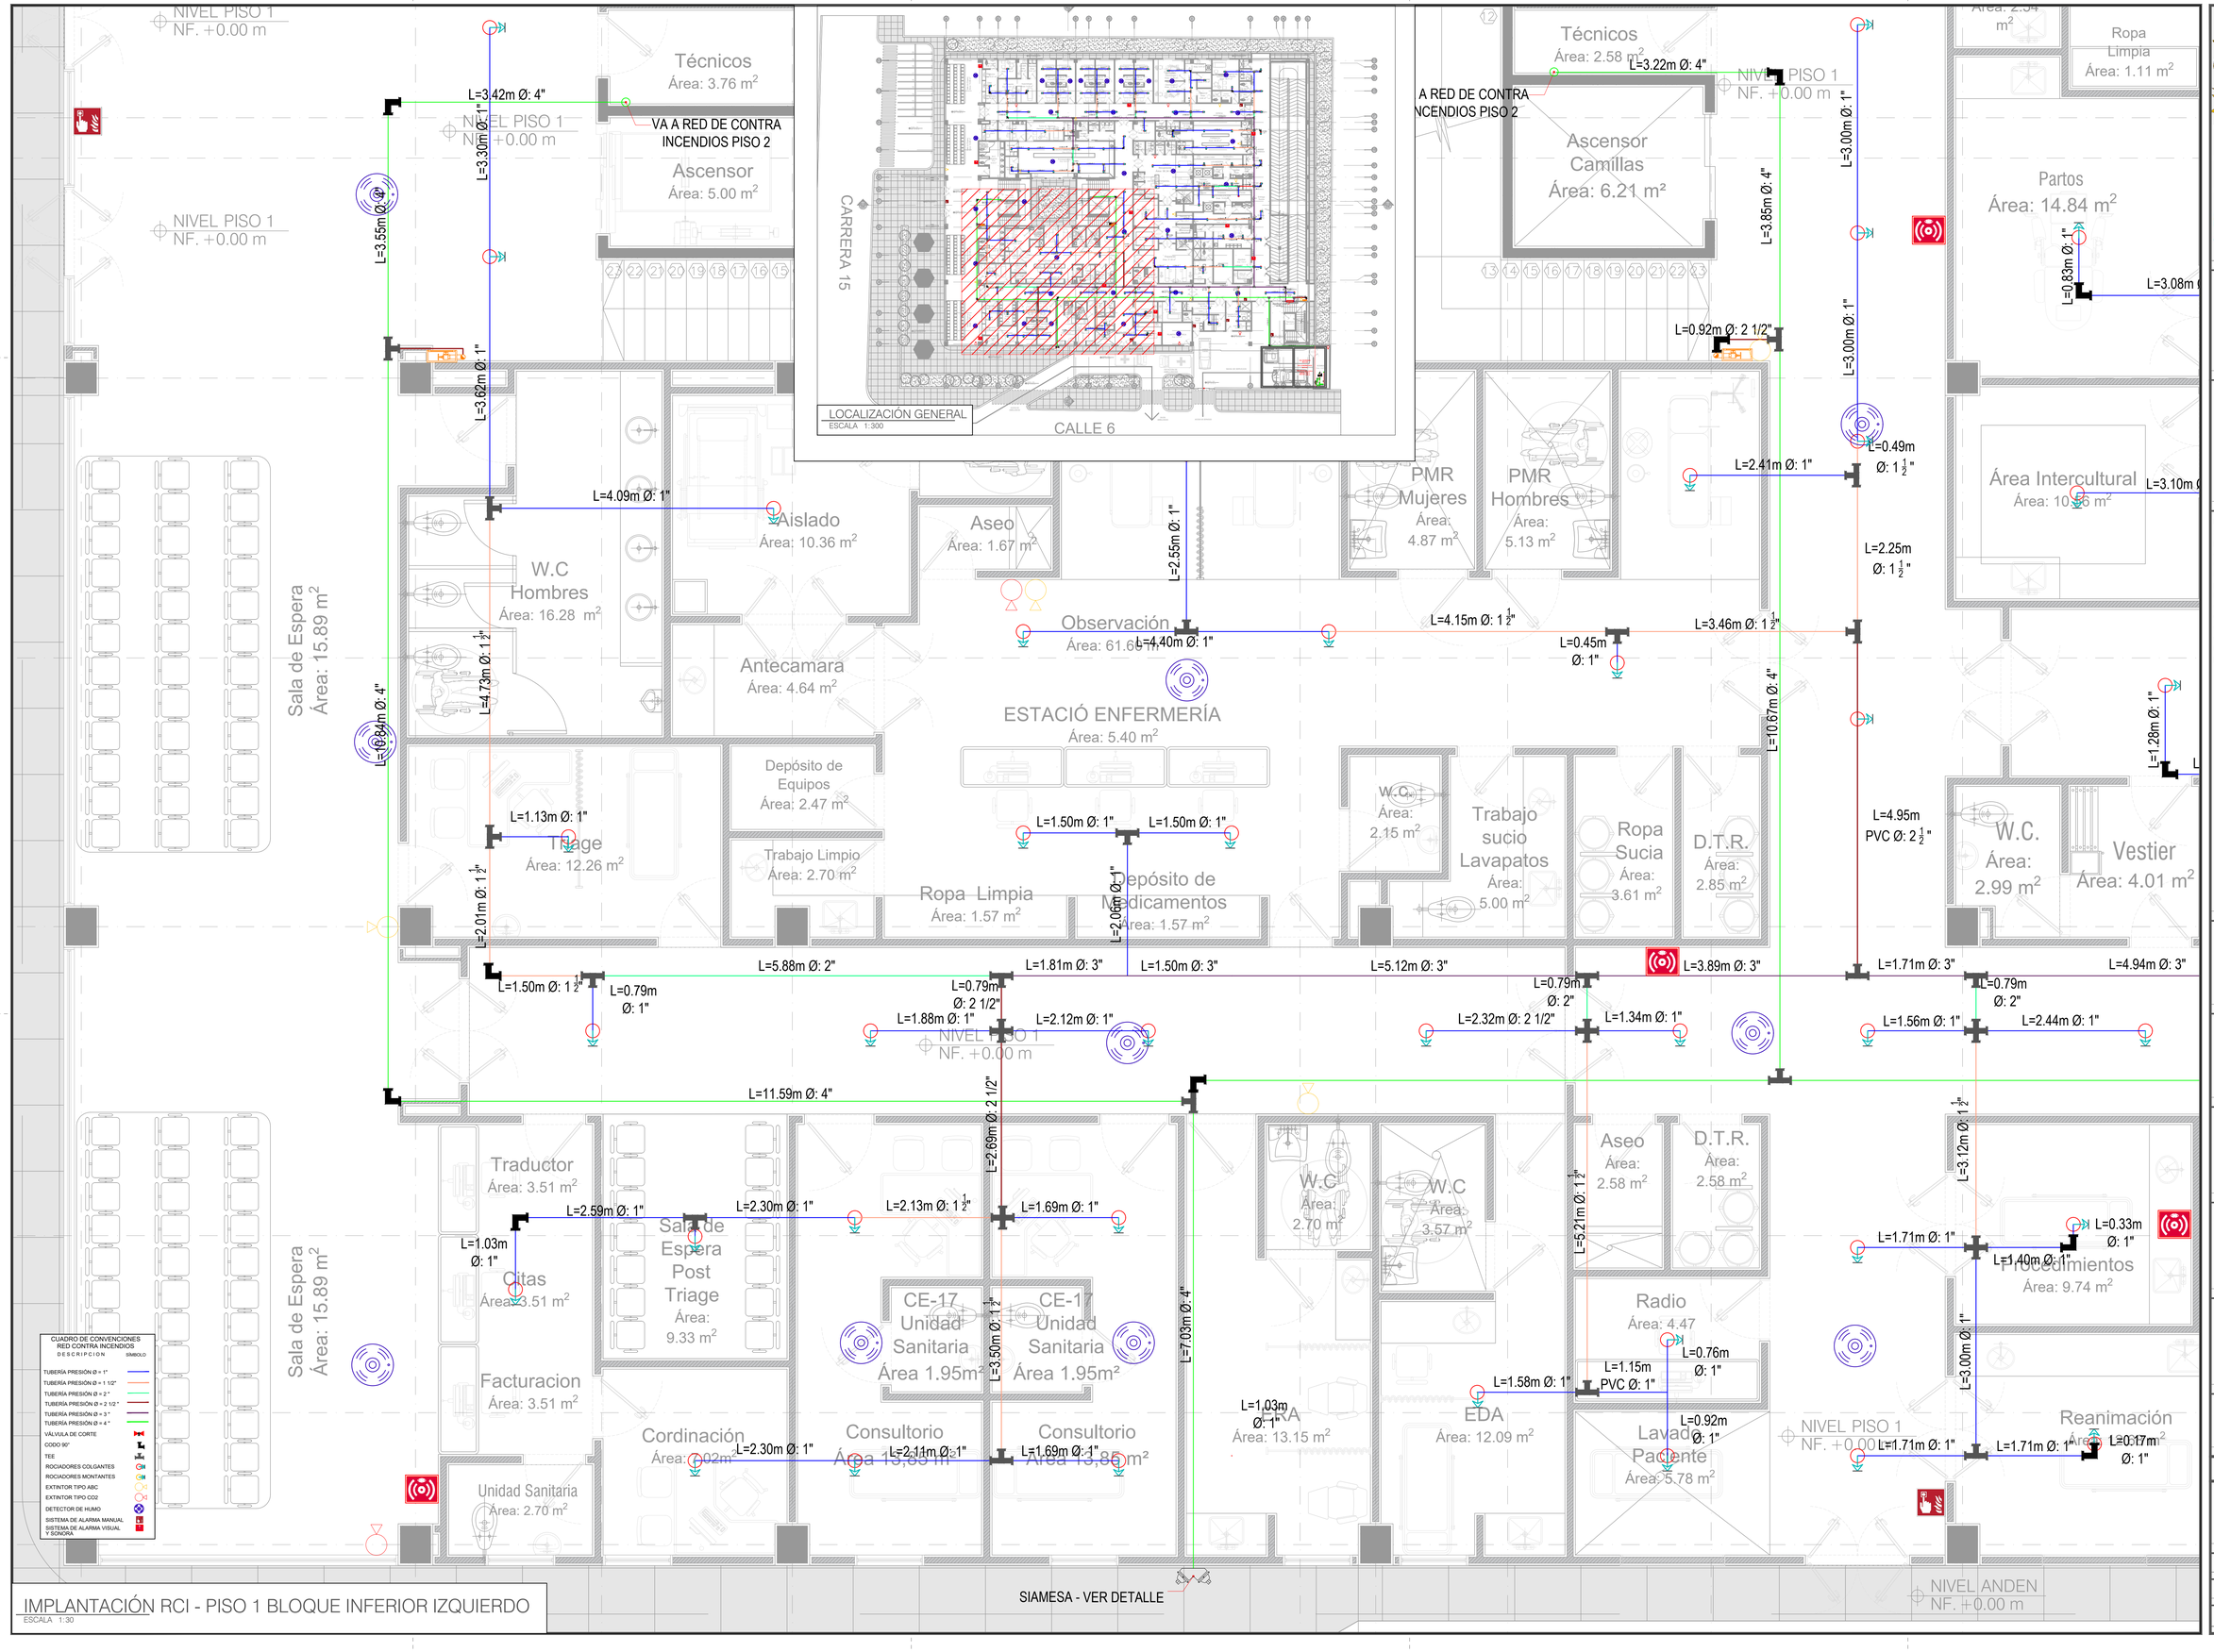


IMPLANTACIÓN RCI - PISO 1 BLOQUE INFERIOR IZQUIERDO

ESCALA 1:30

VICHADA
TIERRA DE HUMANOS PARA CRECIMIENTO DE TIERRA

HOSPITAL DEPARTAMENTAL
SAN JUAN DE DIOS E.S.E
Puerto Carreño – Vichada

PROPIEDAD

CUMARIBO
VICHADA

Reposicion de la Infraestructura de la ESE Hospital Departamental San Juan de Dios Sede Cumaribo

PROYECTO DE CONSULTORIA

LISTADO: Equipo, materiales o servicios incluidos en una lista publicada por una organización que es aceptable para la autoridad competente (NFPA 14, 3.2) e interesada en la evaluación de productos o servicios, que mantienen inspección periódica de la producción de equipo o material listado o la evaluación periódica de servicios y cuyos listados establecen que tanto el equipo, material o servicio reúne normas de diseño apropiadas o ha sido probado y encontrado satisfactorio para un propósito específico.

NOTA: Todas las válvulas de control para suministro de agua y tuberías verticales deben estar listadas e indicadoras de flujo.
Las boquillas provistas para servicio deben ser listadas.
Los indicadores de presión deben ser listados.
Los rociadores deben ser listados
Las válvulas de supervisión deben ser elementos listados
Los dispositivos y materiales usados deben ser listados
Los accesorios deben ser ranurados en acero especiales para redes contra incendios.

OBSERVACIONES

HÉCTOR HUGO HERRERA TORRES
25202 – 19844.3 CND

DISEÑADOR

COORDINADOR DE DISEÑO Y ESTUDIOS TECNICOS

DIRECTOR DE DISEÑO

REPRESENTANTE LEGAL Y DIRECTOR DEL PROYECTO

INTERVENTORIA

V.B.

RCI

RED CONTRA INCENDIOS BLOQUE INFERIOR IZQUIERDO - PISO 1

CONTIENE

CUMARIBO.dwg	V- 01
NOMBRE DEL ARCHIVO	VERSION
INDICADAS	NOV-2022
ESCALA	FECHA
RIC-04	**12**
PLANO No.	HOJA