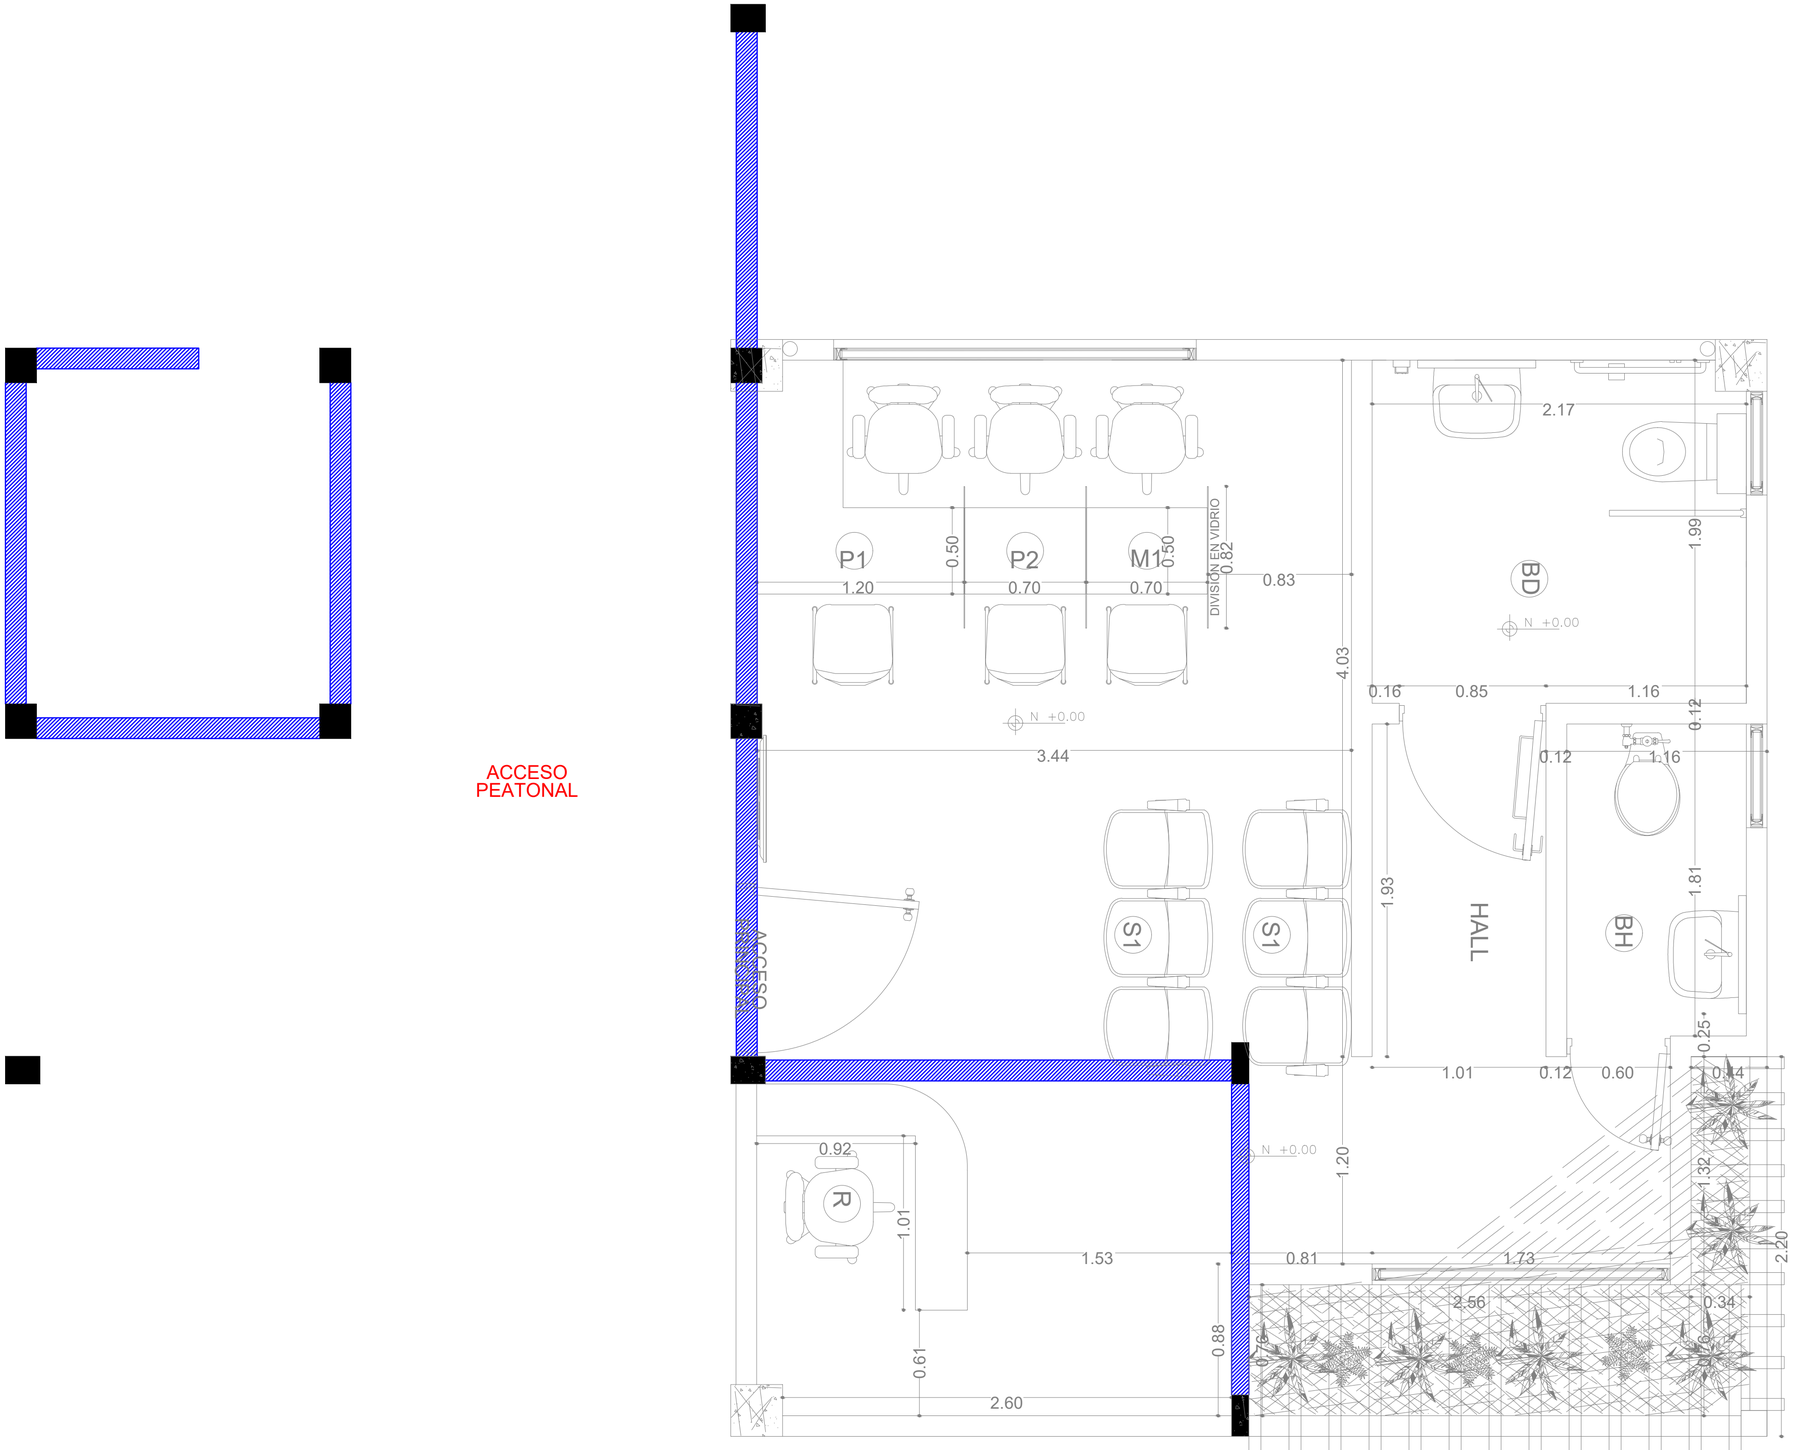


ACCESO PEATONAL

IMPLANTACION GENERAL

ARQ.
HELBERT FUQUENE GARZON
T.P.No.: A25102005-11510295

engineer
CONFIABILITY & PLANNING

PROYECTO ARQUITECTONICO

PROYECTO :
MODULO DE ATENCION AL CIUDADANO

CONTIENE :
IMPLANTACION GENRAL

UBICACION :
PUERTO INIRIDA
GUANIA

ESCALA :	FECHA :	CAD :
1/50	Noviembre 2023	CONTRATO - S-1

PL-02