
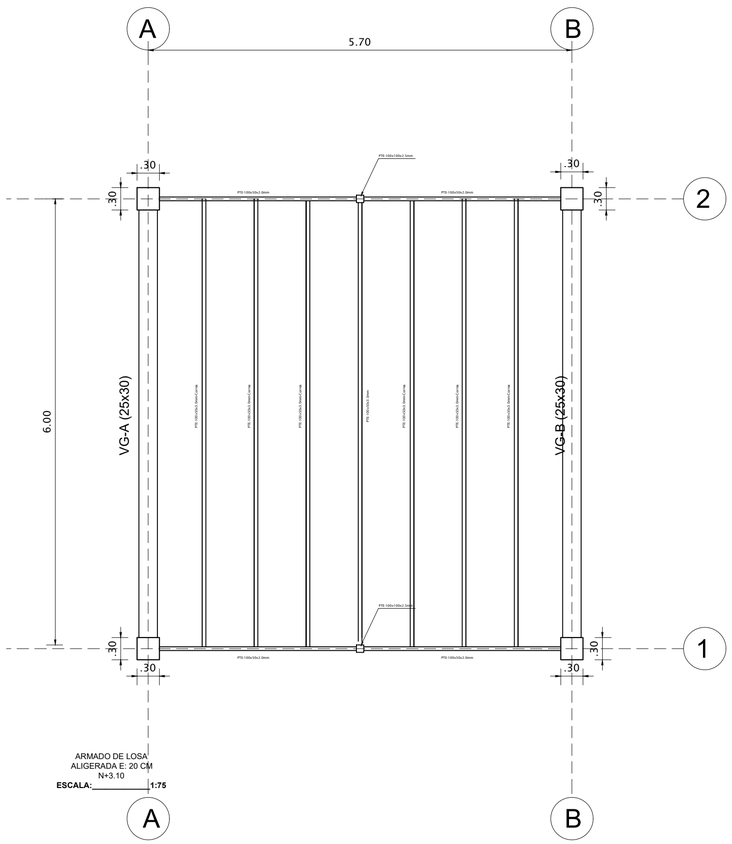



ARMADO DE LOSA
ALIGERADA E: 20 CM
N+3.10


ESCALA: 1:75

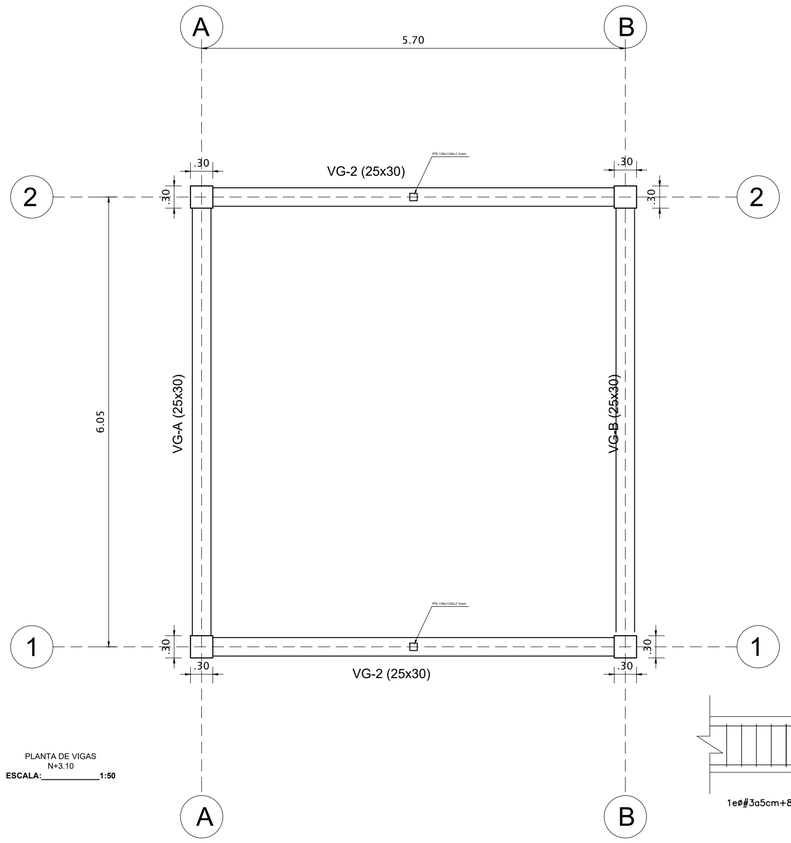


PLANTA DE VIGAS
N+3.10

ESCALA: 1:50

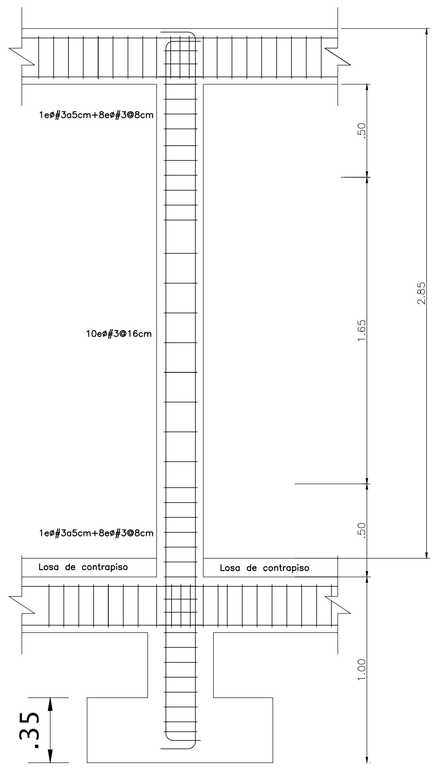


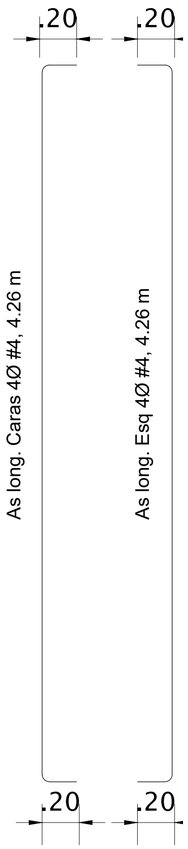

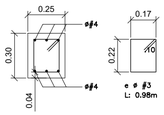


DETALLE VIGA
SECCIÓN A-A

ESCALA: 1:25

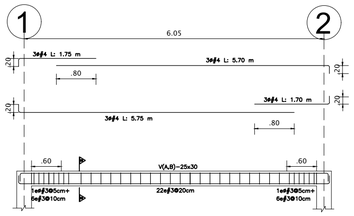

DETALLE REFUERZO
V-(A y B).
N+3.10

ESCALA: 1:75

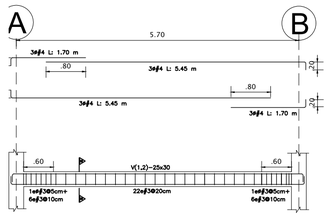

DETALLE REFUERZO
V-(1 y 2).
N+3.10

ESCALA: 1:75

OBRA: MODULO DE ATENCION AL CIUDADANO	PROPIETARIO:		
CONTIENE: -UBICACIÓN COLUMNAS PISO 1 Y 2. -UBICACIÓN COLUMNAS PISO 2. -PLANTA VIGAS N+2.60m -PLANTA VIGAS N+5.20m	ING.DIRECTOR:		
	DIBUJÓ:		
	ESCALAS: LAS INDICADAS	FECHA EDICIÓN INICIAL: Noviembre 2023	

JUAN PABLO WAKED RODRIGUEZ
MP: 2520213951 CND

VER PLANO E00:

REVISIONES Y MODIFICACIONES

No	FECHA	DESCRIPCIÓN	ELABORÓ	APROBÓ	No	FECHA	DESCRIPCIÓN	ELABORÓ	APROBÓ
0	Nov/23	PARA TRAMITES EN CURADURIA	E.P.A						

PLANO N°: E02

Archivo: 2. DISEÑO ESTRUCTURAL 2

Formato: A1

Hoja: 01

ESCALA DE IMPRESIÓN: 1:1