
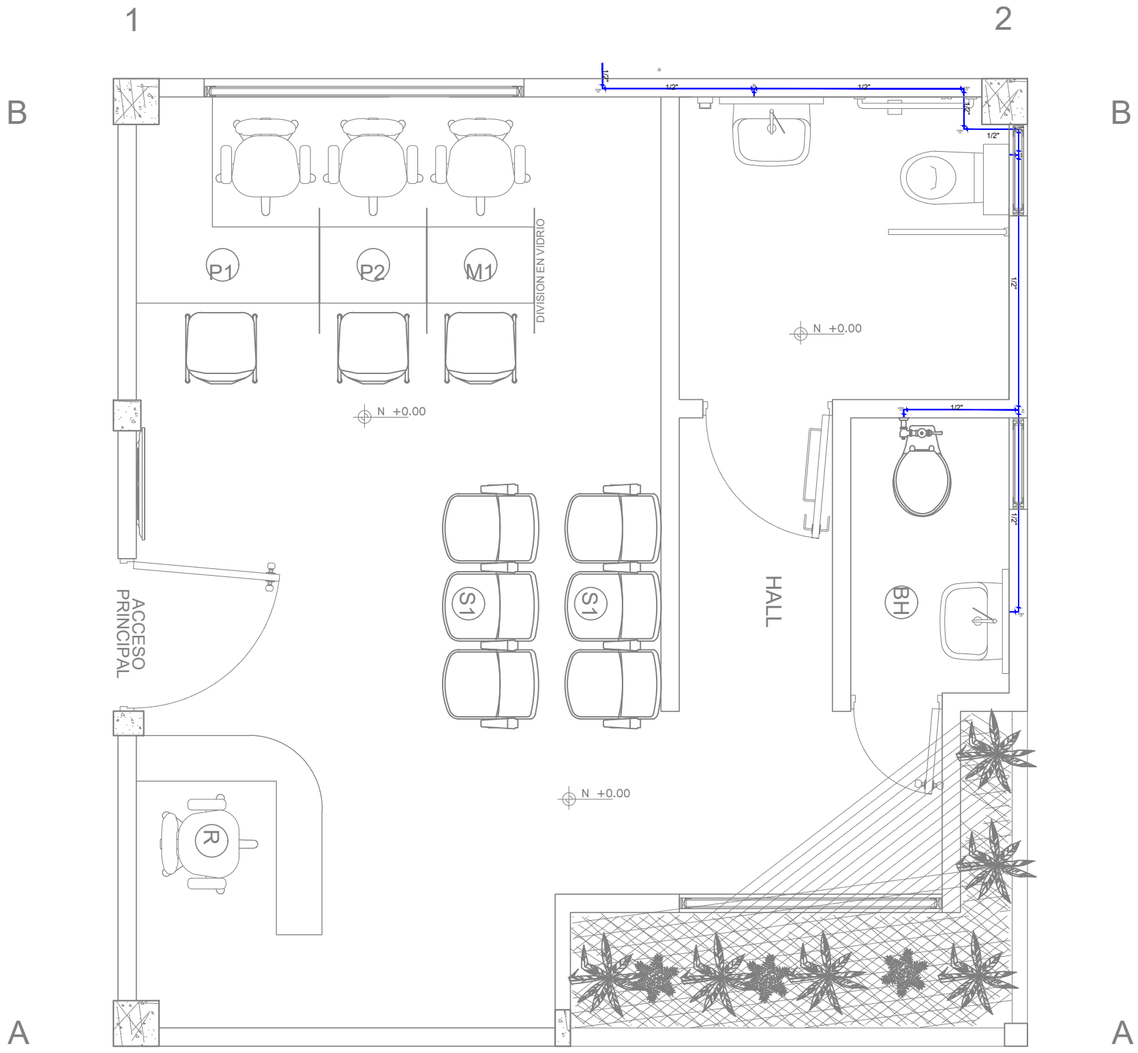


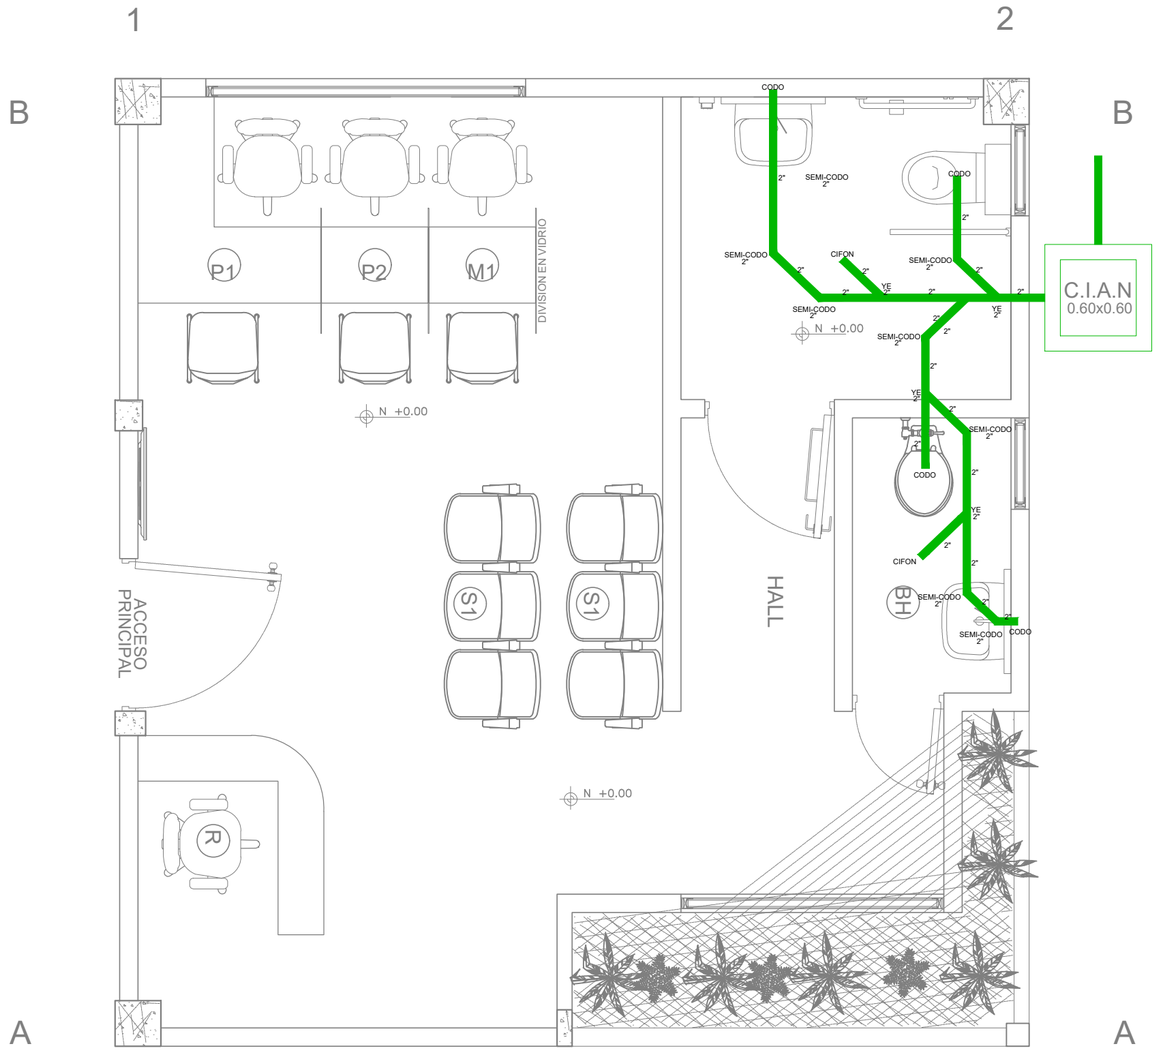

INSTALACIONES HIDRAULICAS Y SANITARIAS

ING.
JUAN PABLO WAKED RODRIGUEZ

engineer
CONFIABILITY & PLANNING

PROYECTO ARQUITECTONICO

PROYECTO :
MODULO DE ATENCION AL CIUDADANO

CONTIENE :
INSTALACIONES HIDRAULICAS
Y SANITARIAS

UBICACION :
PUERTO INIRIDA
GUANIA

ESCALA : 1/50

FECHA : Noviembre 2023

CAD : CONTRATO - S-1

Nº DE PLANO :
PL-03