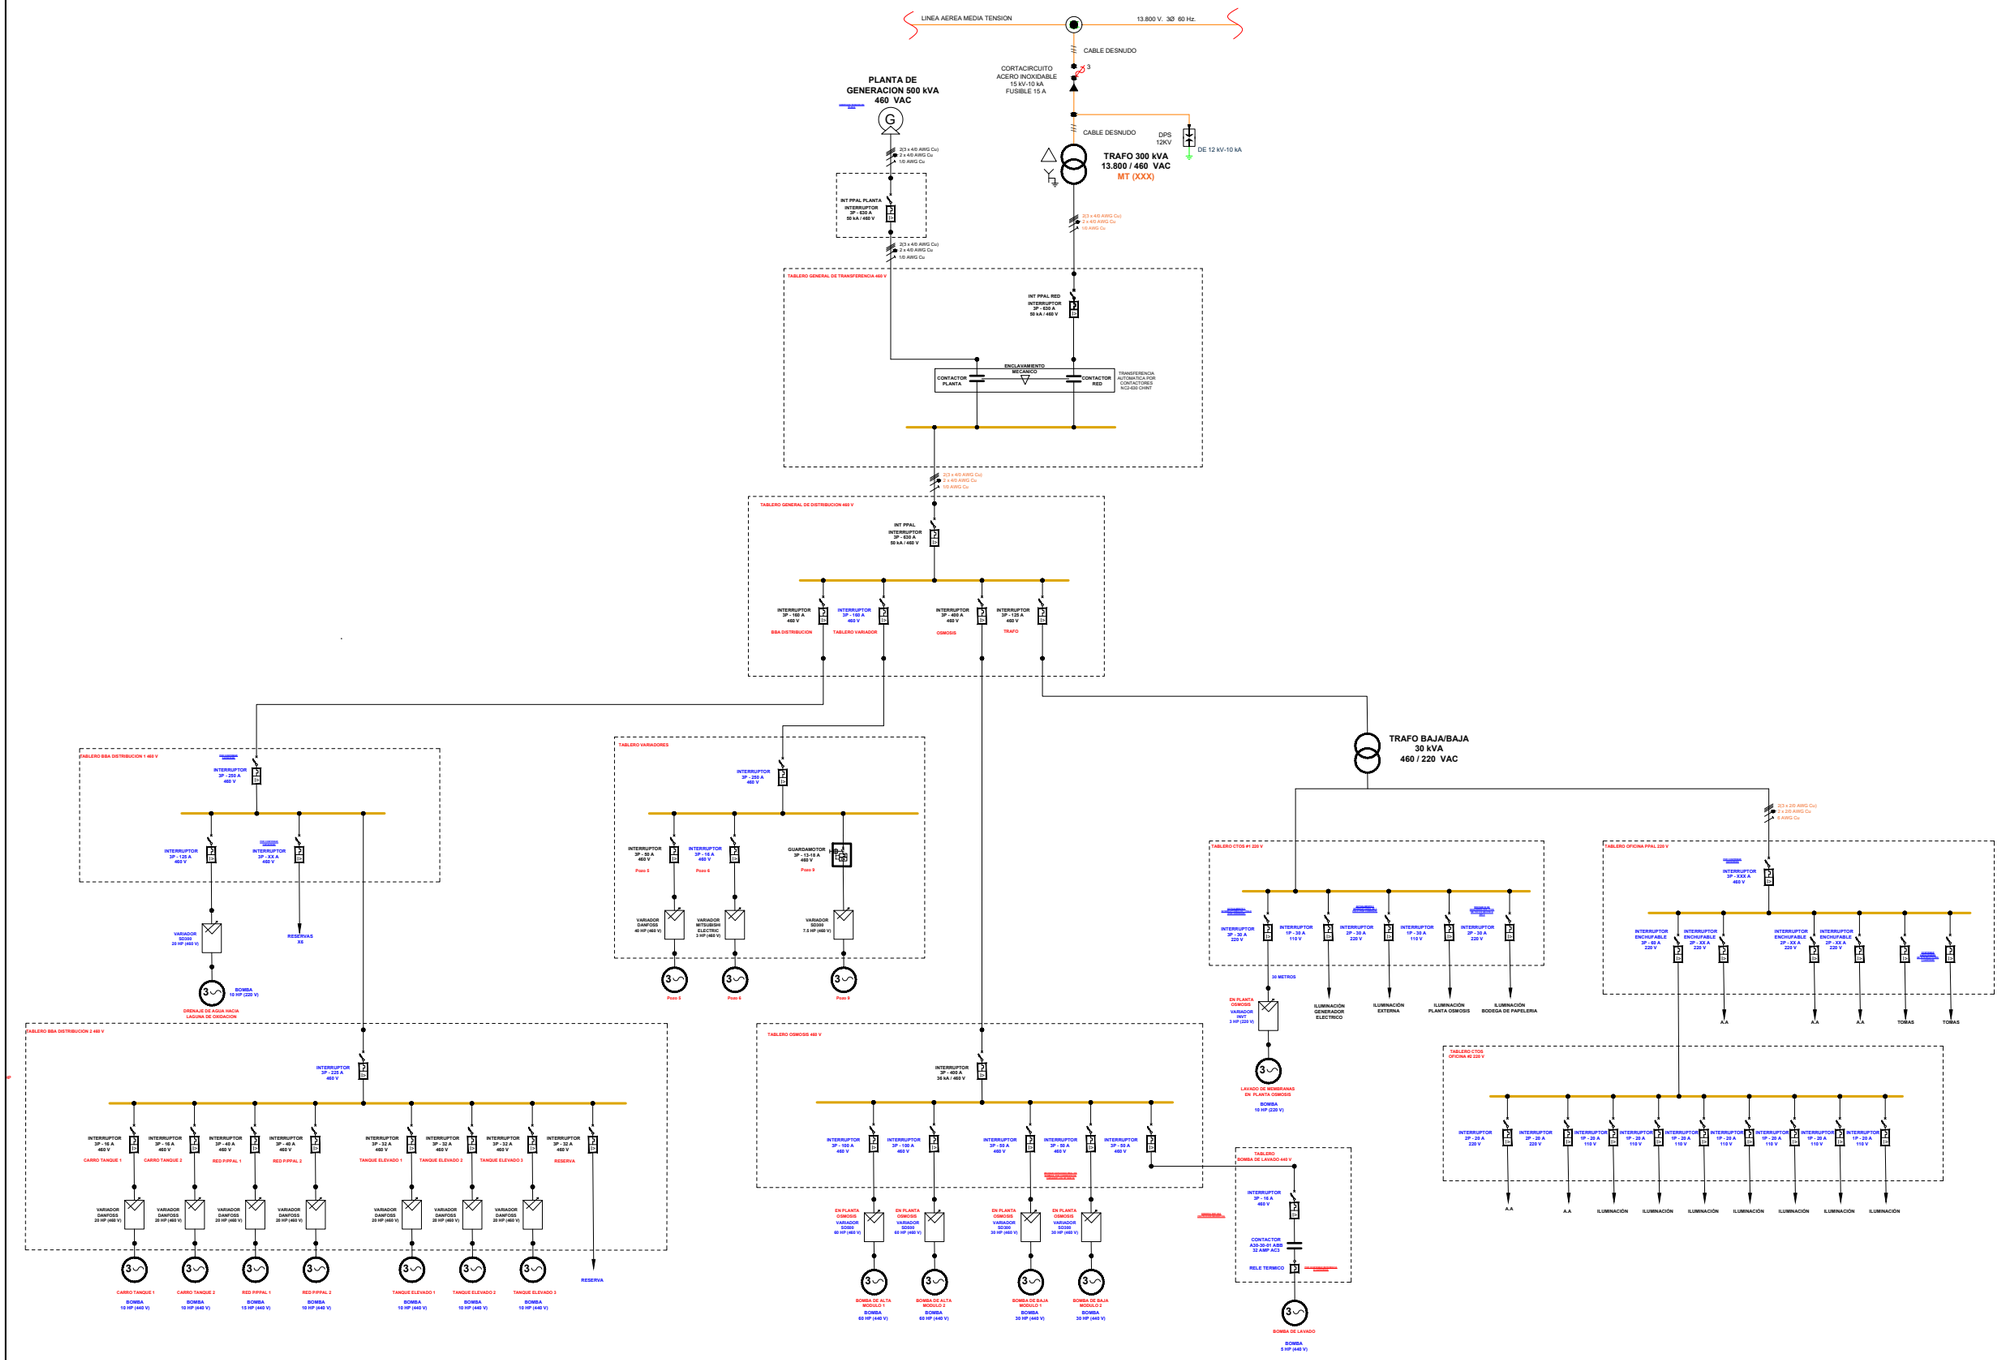


PROYECTO:

DIAGRAMA UNIFILAR PLATA URIBIA

CONTIENE: DIAGRAMA UNIFILAR
DISEÑÓ:
REVISÓ:
CONSTRUYÓ:
FECHA:
VERSIÓN: V1.0

OBSERVACIONES:

DMS ELECTRICOS S.A.S
Diseños Mantenimiento Suministros