
CONVENCIONES

- Cortacircuitos
- Seccionador motorizado
- Pararrayos
- Interruptor de potencia extraible motorizado
- Transformador de corriente i: cantidad
- Transformador de potencial i: cantidad
- Interuptor termomgnético
- Transformador trifásico Delta – Delta
- Generador
- Paneles solares

- 47 Rele de secuencia de fases
- 50 Rele de sobrecorriente de fase instantaneo y temporizado
- 50N Rele de sobrecorriente a tierra instantáneo y temporizado
- 86 Rele de disparo y bloqueo
- 96 Rele Buchholz Ver Detalle transformador nivel de aceite
- 63 Válvula de sobrepresión
- 33 Rele de temperatura Indicador de alto y bajo
- 26 Rele de temperatura aceite transformador
- 30 Rele anunciador
- TP Transformador de potencial
- Banco de condensadores
- Interfaz a Blindobarra

- Enclavamiento
- Linea de frontera
- Línea subterránea
- Terminales premoldeados

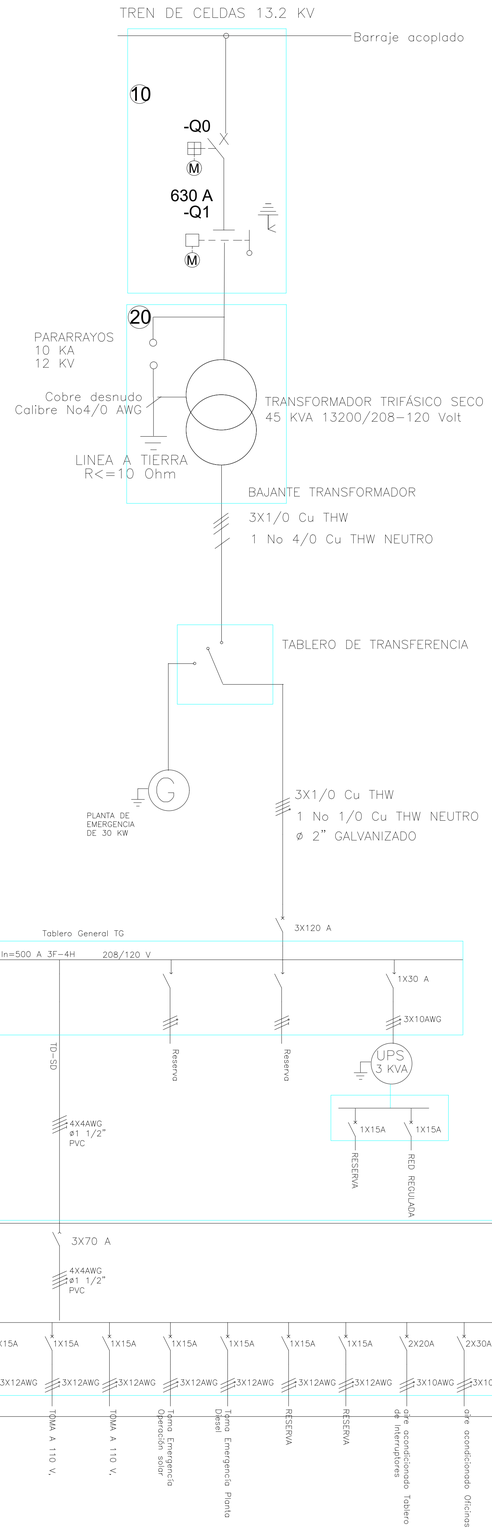

PA_E ELE. 1.4 16/39
PLANO

PARQUE SOLAR

ENTIDADES INVOLUCRADAS

MEJORAMIENTO EN LAS CONDICIONES DE VIDA, MEDIANTE LA IMPLEMENTACIÓN DE UN PARQUE SOLAR, EN EL MUNICIPIO DE PUERTO LEGUIZAMO, DEPARTAMENTO DEL PUTUMAYO
CONTRATO DE OBRA 121-2021

DIRECCIÓN:
Vía a la Tagua Leguizamo - Putumayo

ENTIDAD EJECUTORA
EMEVASI
ORBEIN ZAMBRANO RUIZ
Gerente

ENTIDAD CONTRATISTA
CONSORCIO REDENERGY
NIT. 901.486.304 - 8

ENTIDAD INTERVENTORA
GESCO INGENIERÍA S.A.S.
Gestión, Servicios y Construcción de Ingeniería SAS / GESCO INGENERÍA SAS
NIT. 901.170.815-2

CONTENIDO:
UNIFILAR COMPONENTE SISTEMA SERVICIOS AUXILIARES

EQUIPO DE OBRA
Director de proyecto:
Ever Campos Garzon
Director de Proyecto
Diseñador:
EVER CAMPOS GARZON
INGENIERO ELECTRICISTA
Mat.Prof. CN205-32000

EQUIPO DE LA INTERVENTORÍA
Director interventoría:
Ing Alex Dario Lasso
Director de Interventoria
Aprobación Interventor:

NOMBRE DEL ARCHIVO
11102022Plano unifilar.dwg

FECHA: Noviembre de 2022
ESCALA: SIN ESCALA

VERSION DEL ARCHIVO | 00

ANOTACIONES
No -

NOTA:
El contenido de este documento es confidencial y dirigido únicamente a su destinatario (s) queda expresamente prohibida su reproducción y divulgación de manera total o parcial sin autorizacion Todos los derechos reservados

PARQUE SOLAR

PLANO PA_E ELE. 1.4 16/39