



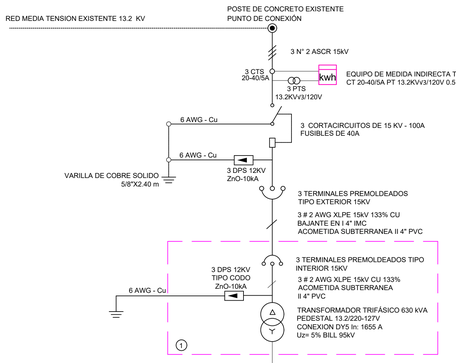



1. TRANSFORMADOR PEDESTAL DE 630 kVA
2. TABLERO GENERAL
3. TRANSFERENCIA SISTEMA CRITICO
4. TRANSFERENCIA SISTEMA VITAL
5. TRANSFERENCIA SISTEMA DE EQUIPOS
6. MODULO DE TRANSFERENCIAS
7. TRANSFERENCIA BOMBA CONTRAINCENDIO
8. MODULO SISTEMA NORMAL
9. MODULO SISTEMA EQUIPOS, CRITICO
10. MODULO SISTEMA REGULADO
11. MODULO SISTEMA VITAL
12. PLANTA DE EMERGENCIA 500 KVA

NOTAS:

1. TODOS LOS TABLEROS DEBEN SER CON PUERTA Y ESPACIO PARA TOTALIZADOR
2. BREAKERS MARCA SCHNEIDER O SIMILAR
3. TRANSFORMADOR PEDESTAL EXISTENTE DE 225 KVA SE REEMPLAZARÁ POR TRANSFORMADOR PEDESTAL DE 630 KVA PROYECTADO
4. PLANTA ELÉCTRICA EXISTENTE DE 100 KVA EXISTENTE SE REEMPLAZARÁ POR PLANTA ELÉCTRICA DE 350 KVA
5. SE CONSERVARÁ EL CABLE DE MEDIA TENSIÓN XLPE 2 AWG EXISTENTE

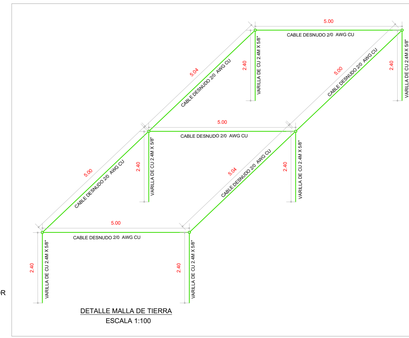

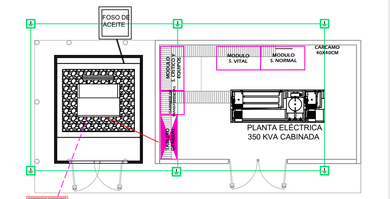

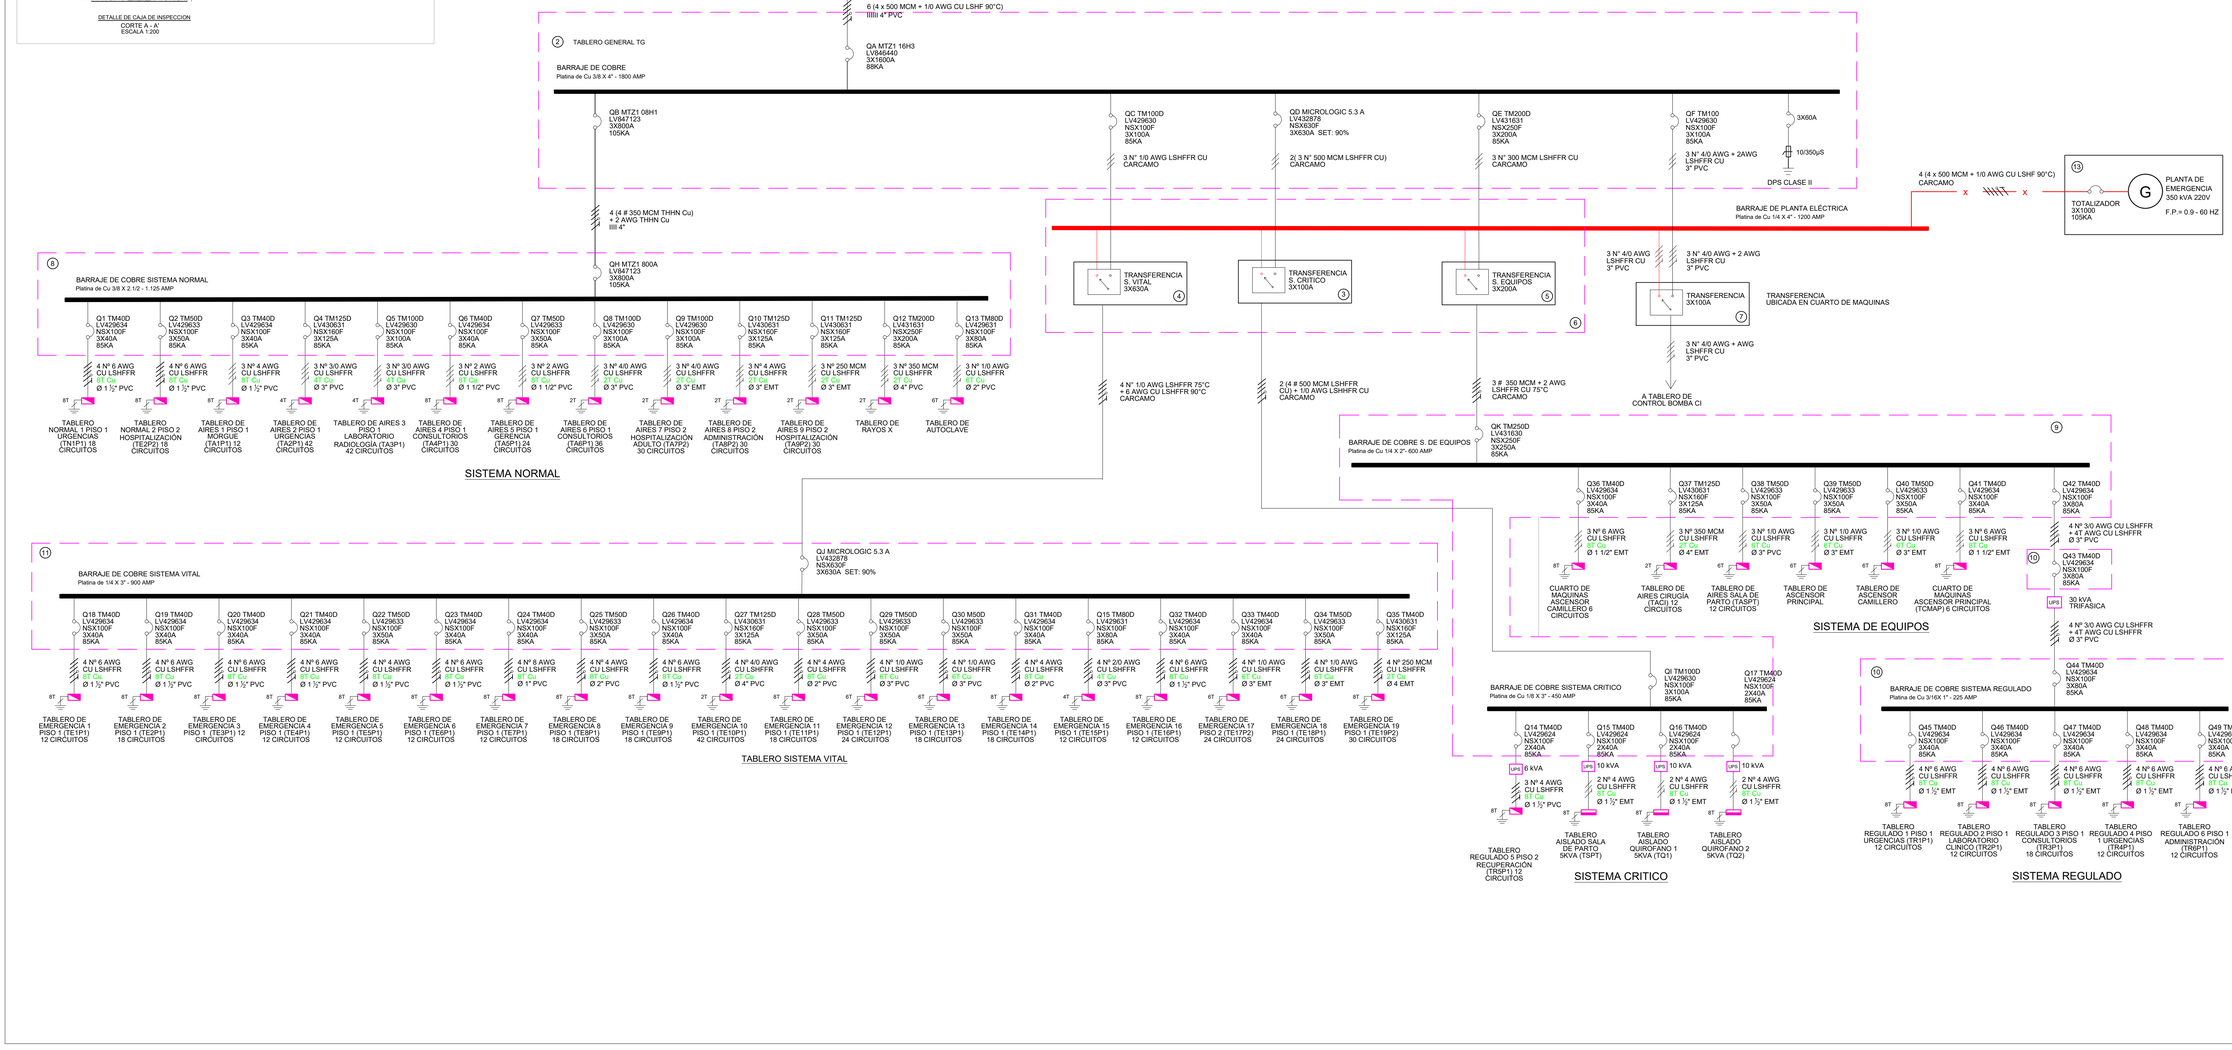

HOSPITAL LOCAL MUNICIPIO LOS PATIOS
EMPRESA SOCIAL DEL ESTADO
Compromiso de Todos

E.S.E HOSPITAL LOCAL MUNICIPIO DE LOS PATIOS

LILIANA ELENA RODRIGUEZ PELAEZ
REPRESENTANTE LEGAL

IC&C LTDA.
INGENIERÍA, CONSULTORÍA Y CONSTRUCCIONES LTDA.
NIT. 807.008.921-1

PROYECTO

"CONSTRUCCION DE LA E.S.E. HOSPITAL LOCAL MUNICIPIO DE LOS PATIOS - NORTE DE SANTANDER"

CONTRATISTA

INGENIERIA, CONSULTORIA Y CONSTRUCCIONES LTDA.
NIT: 807.008.921-1

EDGAR ANTONIO LABRADO ORTEGA
M.P. 54202-92776 NTS
REPRESENTANTE LEGAL

DISEÑADOR

DISEÑO ELECTRICO Y DE VOZ Y DATOS

Ronny Bohórquez A.
RONNY BOHORQUEZ ALBARRACIN
INGENIERO ELECTRICISTA
MP. NS205-63579

DISEÑO

ELECTRICO Y DE VOZ Y DATOS

E.S.E. HOSPITAL LOCAL

MUNICIPIO DE LOS PATIOS

CONTIENE

DIAGRAMA GENERAL, DETALLE DE CAJAS DE INSPECCIÓN Y DETALLE DE MALLA DE TIERRA



MARZO - 2023	ESCALA 1_100
DISEÑO HIDROSANITARIO Y RED CONTRAINCENDIOS	PLANCHA No.1 DE 6