
HOSPITAL LOCAL MUNICIPIO LOS PATIOS
EMPRESA SOCIAL DEL ESTADO

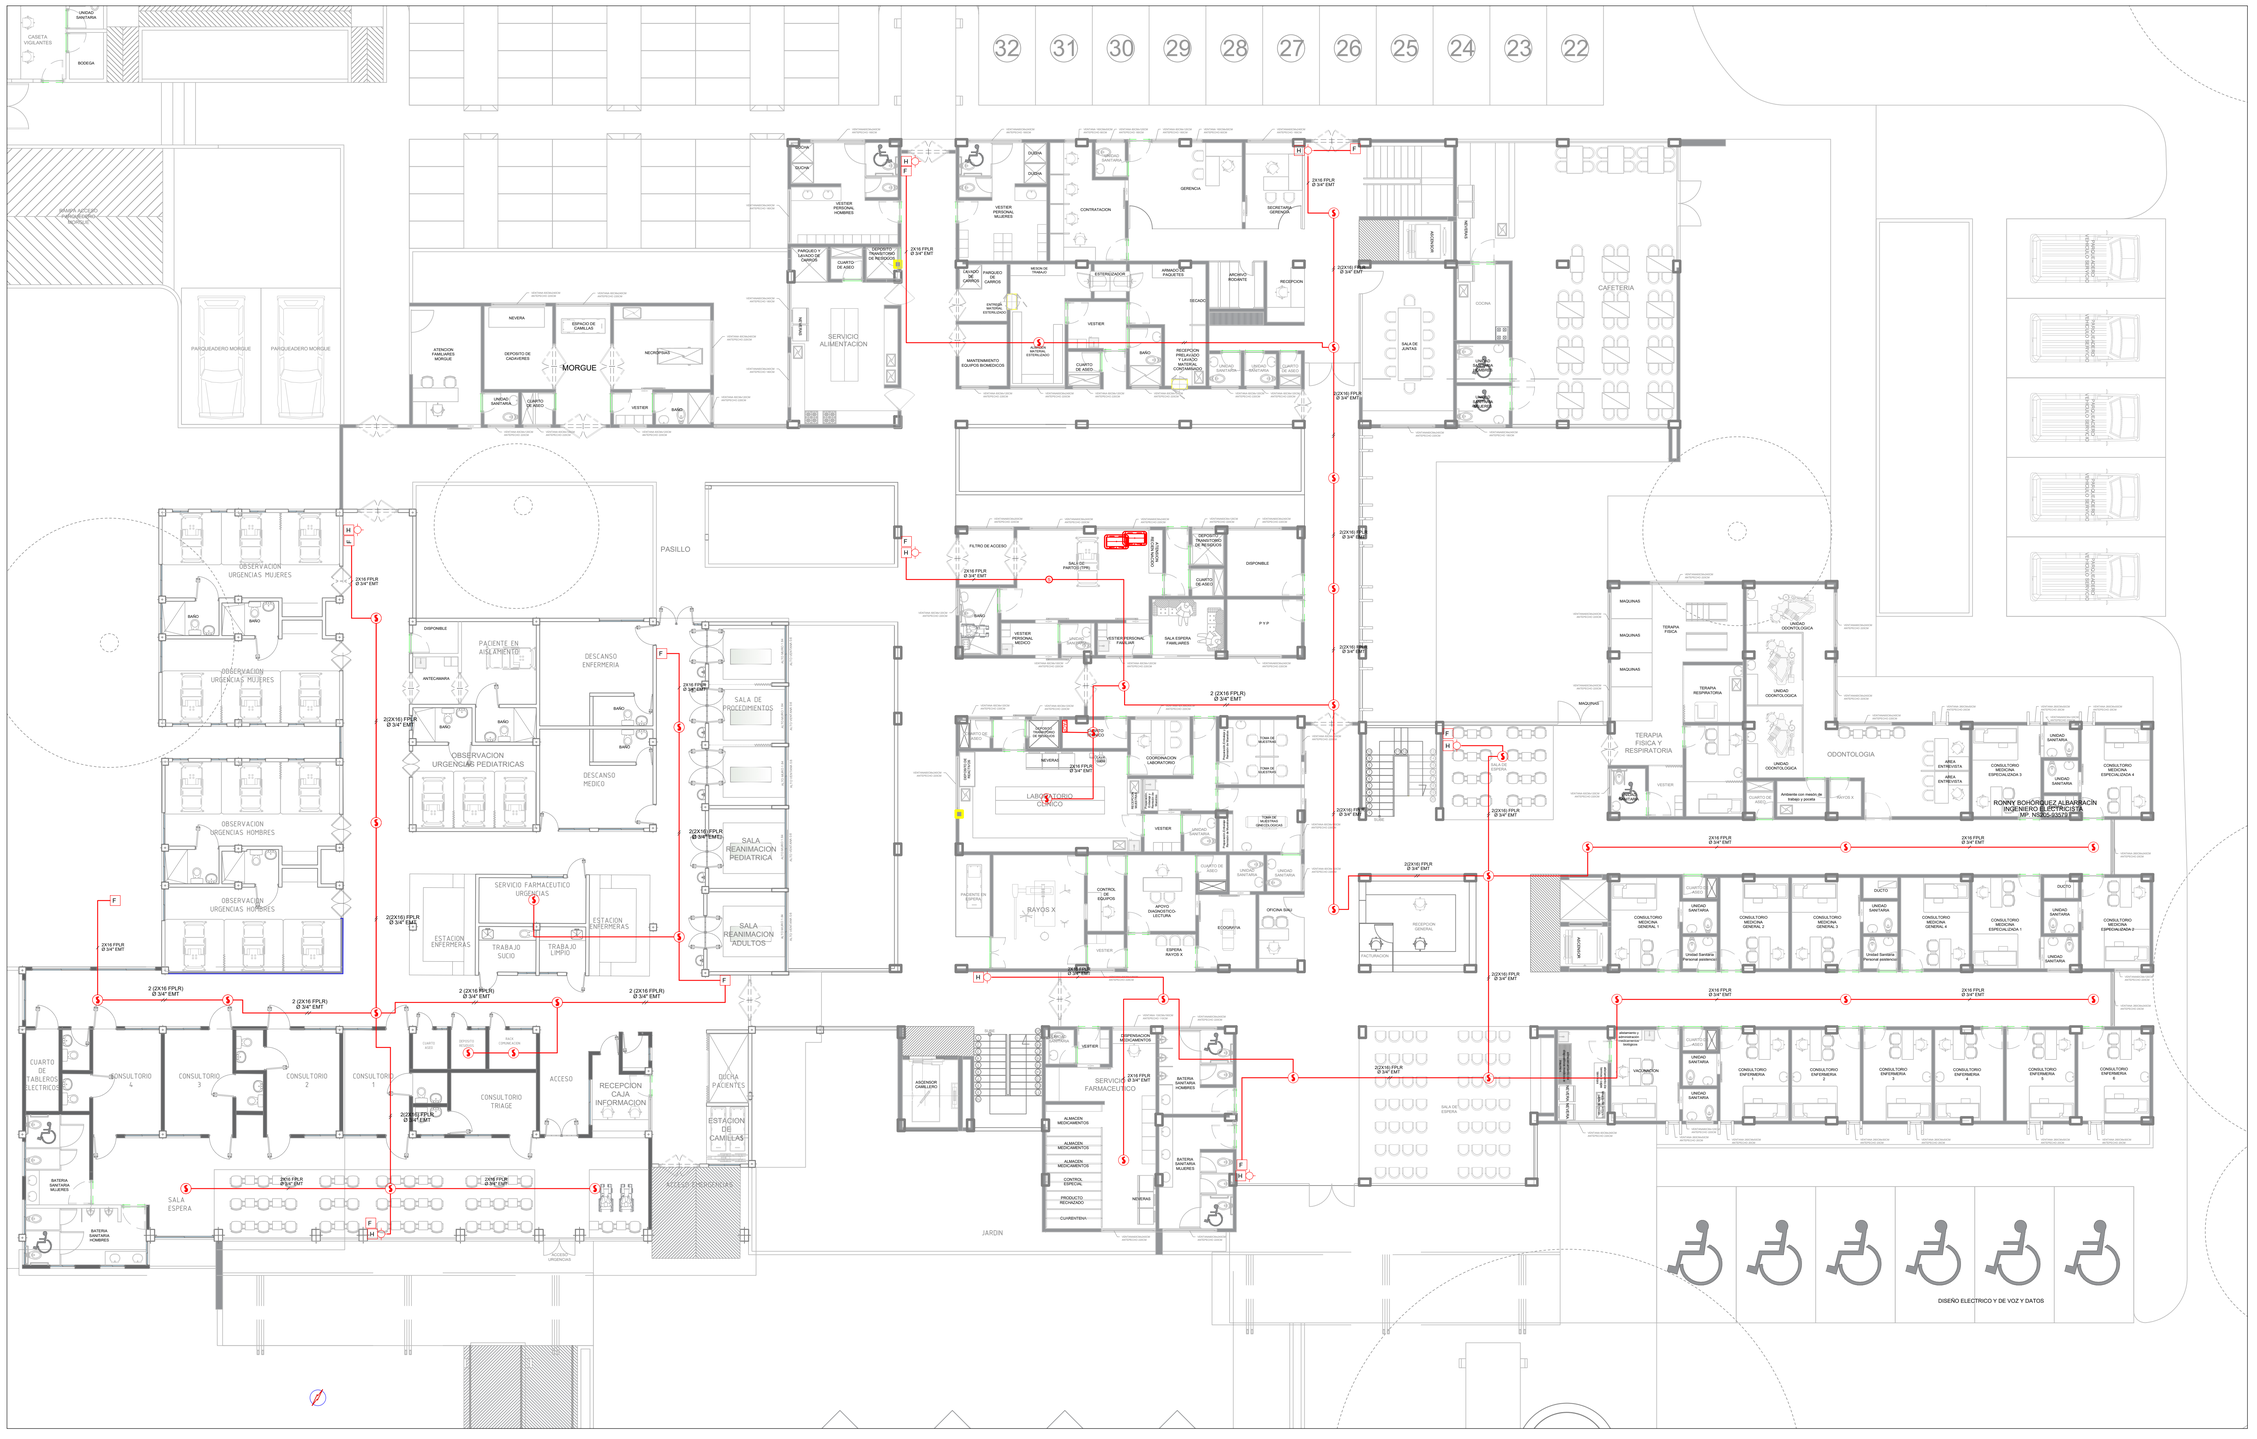


E.S.E HOSPITAL LOCAL MUNICIPIO DE LOS PATIOS

LILIANA ELENA RODRIGUEZ PELAEZ
**REPRESENTANTE LEGAL**

**IC&C LTDA.**
INGENIERÍA, CONSULTORÍA Y CONSTRUCCIONES LTDA.
NIT. 807.008.521-1

PROYECTO

**"CONSTRUCCION DE LA E.S.E. HOSPITAL LOCAL MUNICIPIO DE LOS PATIOS - NORTE DE SANTANDER"**

CONTRATISTA

INGENIERIA, CONSULTORIA Y CONSTRUCCIONES LTDA.
NIT: 807.008.521-1

EDGAR ANTONIO LAGUADO ORTEGA
Mat: 54202-82776 NTS
REPRESENTANTE LEGAL

DISEÑADOR

DISEÑO ELECTRICO Y DE VOZ Y DATOS

RONNY BOHÓRQUEZ ALBARRACÍN
INGENIERO ELECTRICISTA
MP. 76000-253278

# DISEÑO
ELECTRICO Y DE VOZ Y DATOS
E.S.E. HOSPITAL LOCAL
*MUNICIPIO DE LOS PATIOS*

CONTIENE

SISTEMA CONTRAINCENDIOS
PRIMER NIVEL



| | |
|---|---|
| MARZO - 2023 | ESCALA 1_75 |
| | PLANCHA No.2 DE 9 |