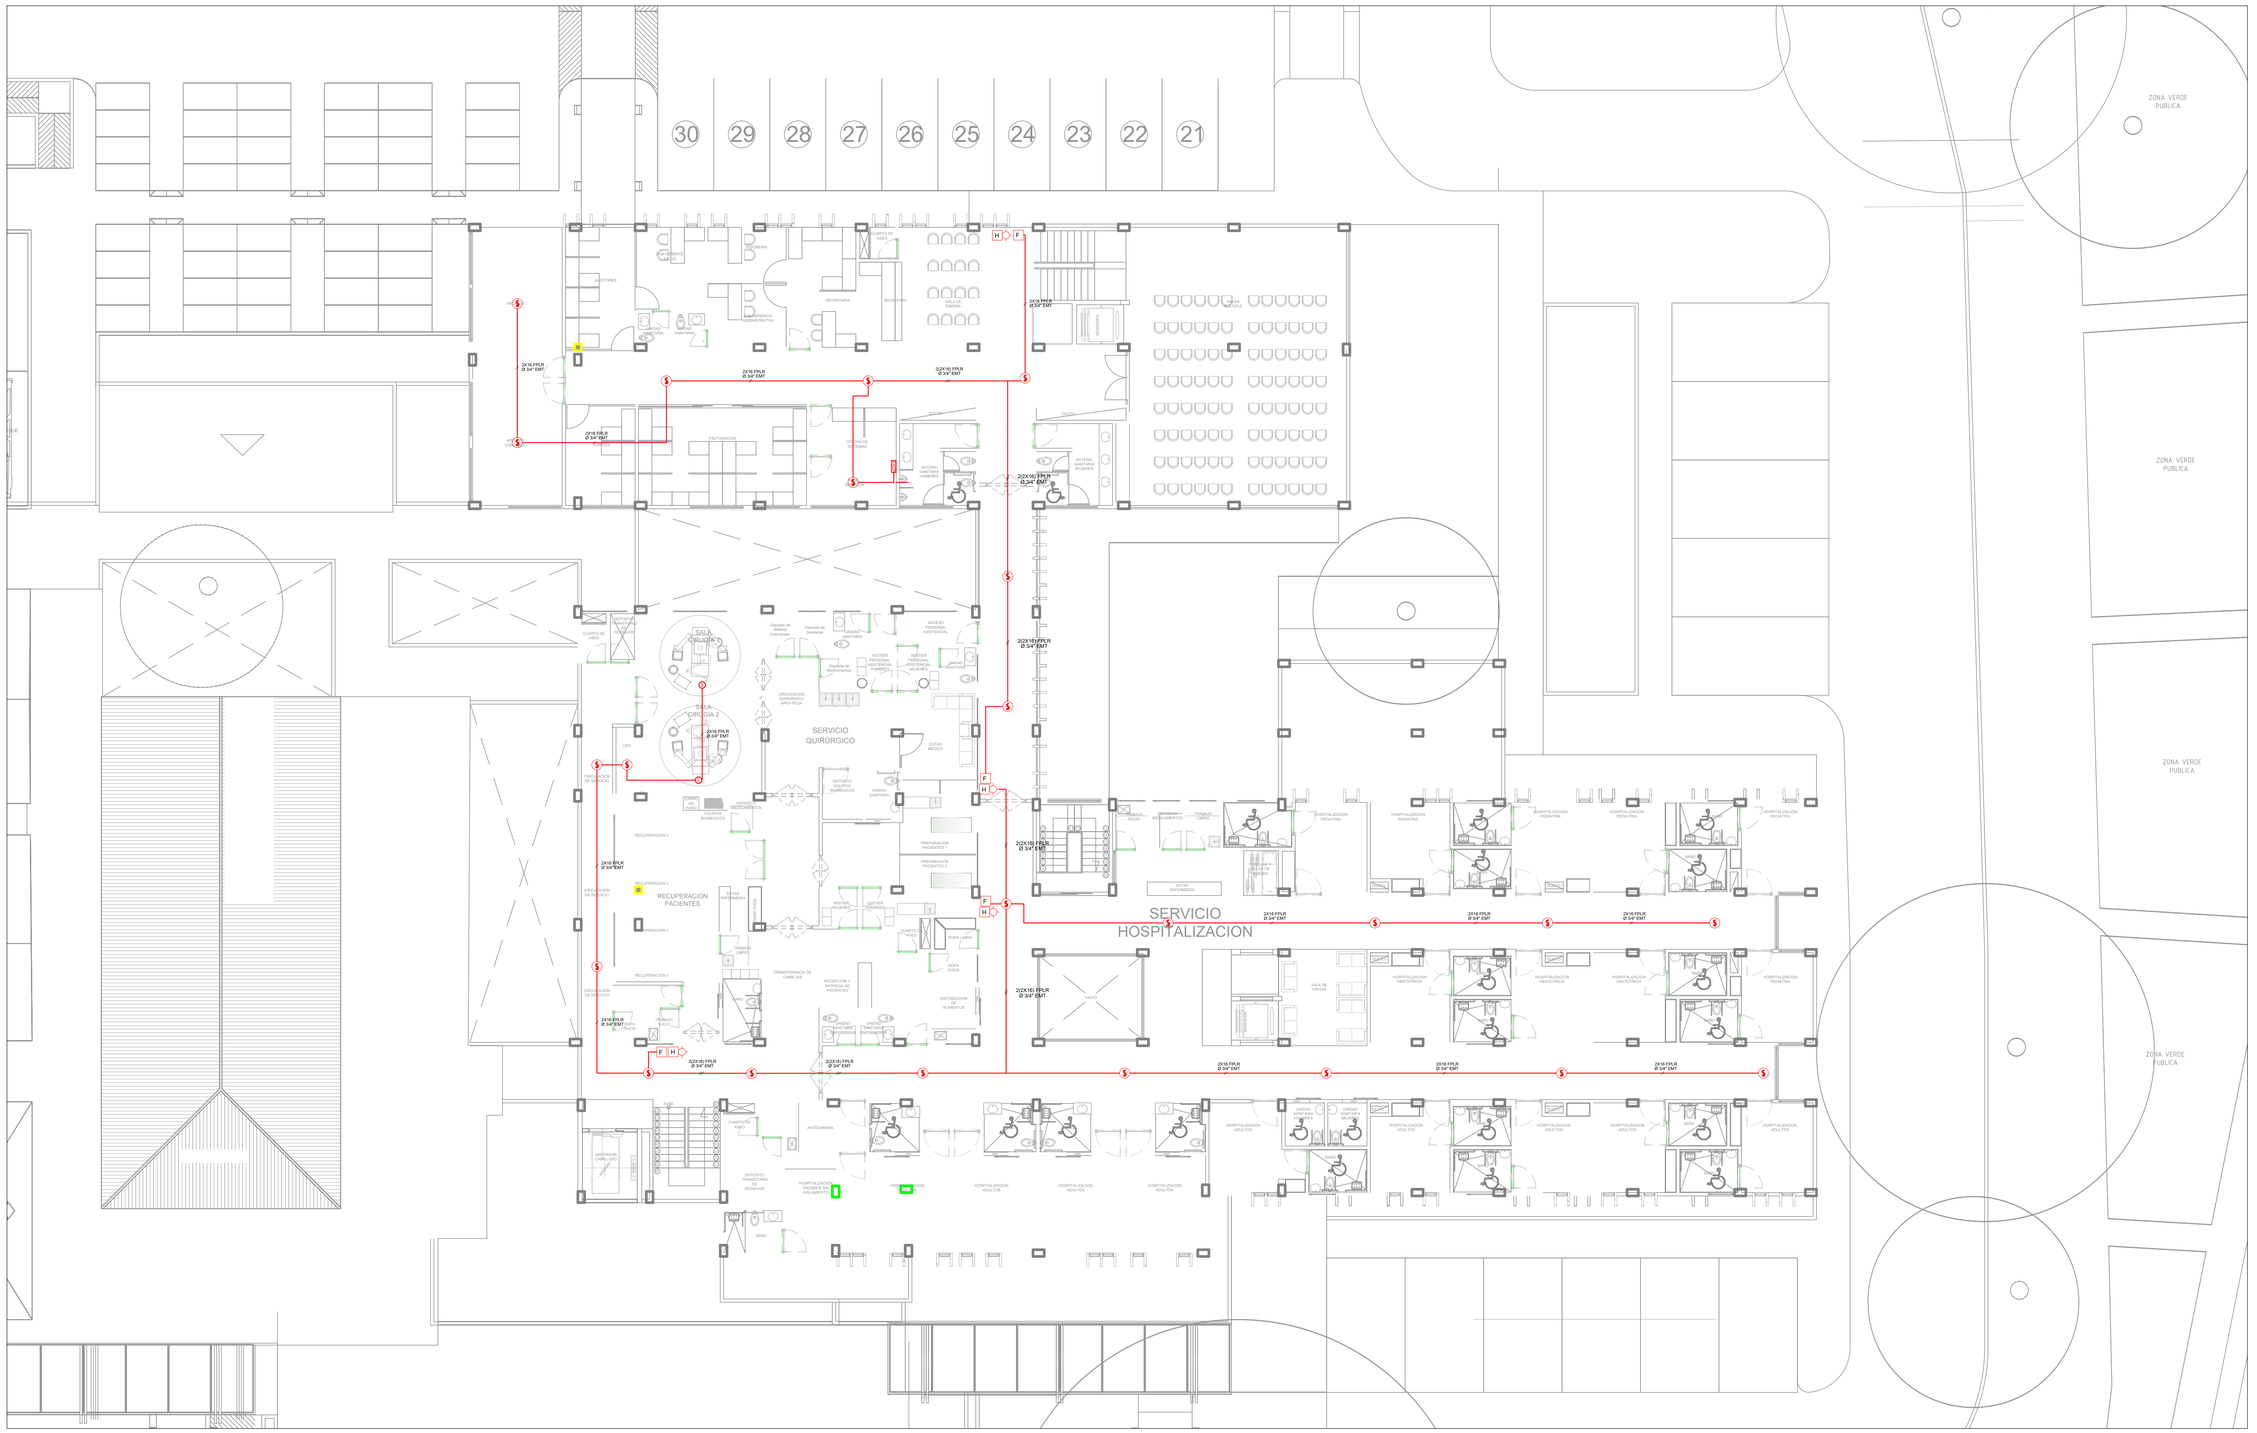

30
29
28
27
26
25
24
23
22
21
ZONA VERDE PUBLICA
ZONA VERDE PUBLICA
ZONA VERDE PUBLICA
ZONA VERDE PUBLICA
SALA CIRUGIA 1
SALA CIRUGIA 2
SERVICIO QUIRÚRGICO
RECUPERACION PACIENTES
SERVICIO HOSPITALIZACION
FACTURACION
SECRETARIA
RECEPCION
SALA DE ESPERA
ASESORIA ADMINISTRATIVA
TESORERIA
AUDITORES
GERENCIA
SALA DE JUNTAS
ESTAR MEDICO
UNIDAD SANITARIA
DEPOSITO EQUIPOS BIOMEDICOS
ESTACION DE ENFERMERIA
SALA DE ESPERA
TRABAJO LIMPIO
TRABAJO SUCIO
DEPOSITO MEDICAMENTOS
HOSPITALIZACION PEDIATRIA
HOSPITALIZACION OBSTETRICIA
HOSPITALIZACION ADULTOS
HOSPITALIZACION PACIENTE EN AISLAMIENTO
ANTECAMARA
ASCENSOR CAMILLERO
ASCENSOR PASAJEROS
2X16 FPLR Ø 3/4" EMT
2(2X16) FPLR Ø 3/4" EMT
2X16 FPLR Ø 1/4" EMT
2(2X16) FPLR Ø 1/4" EMT
2X16 FPLR Ø 3/4" EMT (FUTA)
2X16 FPLR Ø 3/4" EMT (RED ELECTRICA)
2X16 FPLR Ø 3/4" EMT (RED REGULADA)
2(2X16) FPLR Ø 3/4" EMT
2X16 FPLR Ø 3/4" EMT
2(2X16) FPLR Ø 3/4" EMT
2X16 FPLR Ø 3/4" EMT
2X16 FPLR Ø 3/4" EMT
2X16 