
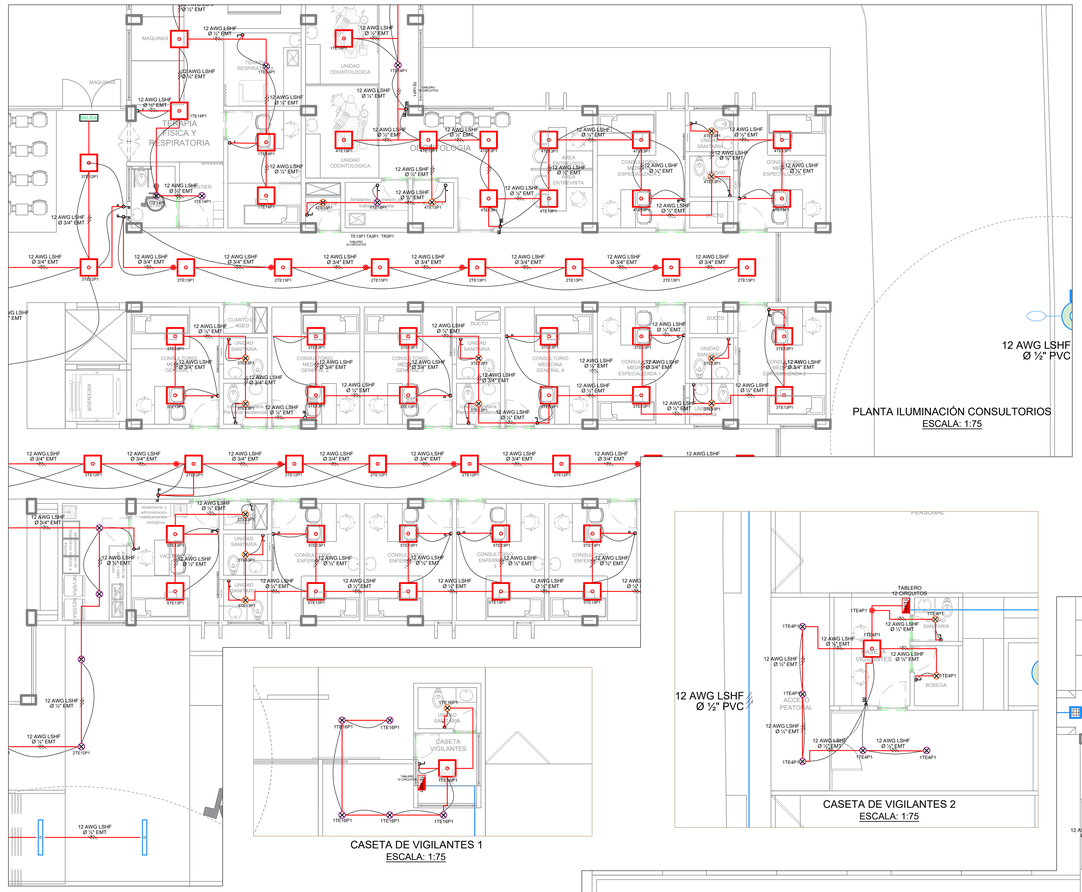


PLANTA ILUMINACIÓN CONSULTORIOS
ESCALA: 1:75

CASETA DE VIGILANTES 1
ESCALA: 1:75


CASETA DE VIGILANTES 2
ESCALA: 1:75

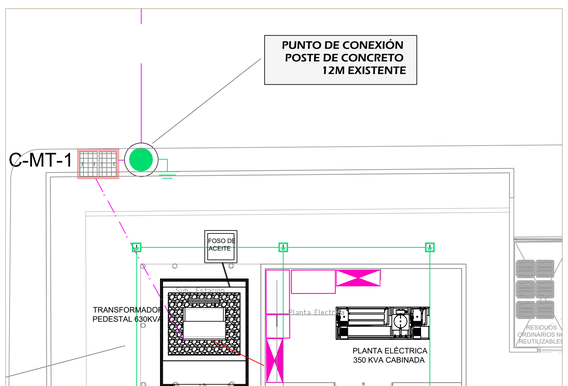


SUBESTACIÓN
ESCALA: 1:75

CAJA INSPECCION MT 1.2 X 0.9 X0.9	LUMINARIA DE EMERGENCIA CIRCULAR DE INCRUSTAR 5W STIL LED	INTERRUPTOR DOBLE CONMUTABLE	LÁMPARA HERMÉTICA LED 61W ILTEC CON KIT DE BATERIAS PARA 90MIN
CAJA INSPECCION BT 0.6 X 0.6	LAMPARA LED HERMÉTICA 1.2m 40W STIL LED	RED ALUMBRADO EMERGENCIA	TABLERO DE AISLAMIENTO
KIT DE PUESTA A TIERRA EN MT.	PANEL LED 40W 60X60 INCRUSTAR STIL LED	CONTROL DE LUMINARIAS	PANEL LED REDONDO DE INCRUSTAR 16W STIL LED
AVISO SALIDA DE EMERGENCIA	INTERRUPTOR SENCILLO	TABLERO DE A.A	PANEL LED REDONDO DE INCRUSTAR 22W STIL LED
LUMINARIA DE EMERGENCIA DE APLIQUE EN MURO	INTERRUPTOR DOBLE	TABLERO DE EMERGENCIA	LUMINARIA LED APLIQUE SILICONADO STIL LED 15W
LAMPARA SPOT LED 9W SYLVANIA	INTERRUPTOR TRIPLE	TABLERO DE SISTEMA REGULADO	TABLERO GENERAL
	INTERRUPTOR CONMUTABLE	TABLERO SISTEMA NORMAL	

1. En todos los circuitos (S. Normal, Emergencia, Regulado) se usará cable de cobre 7 hilos libre de halógenos, retardante a la llama.
2. Las salidas de alumbrado serán en tubería EMT cuando sean instaladas entre muros o techos falsos y de tipo PVC cuando sean instaladas embebida en concreto.

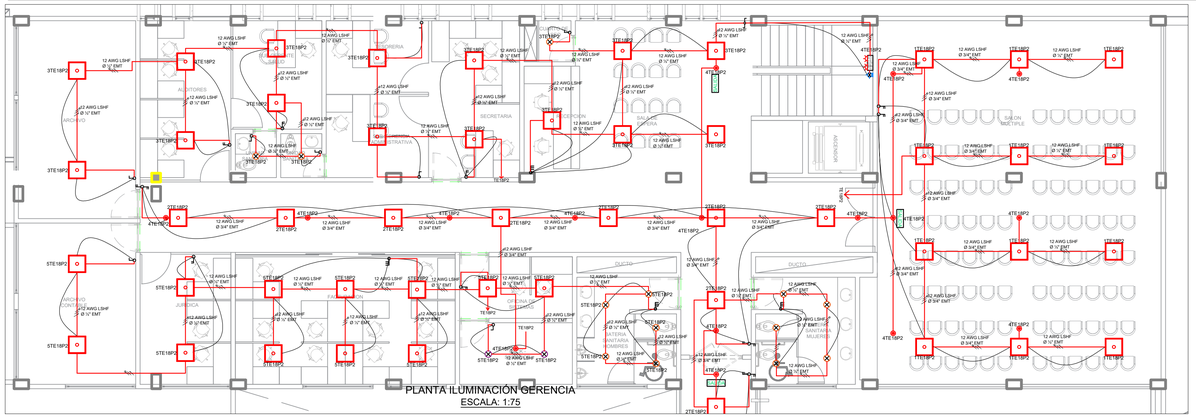

PLANTA ILUMINACIÓN GERENCIA
ESCALA: 1:75

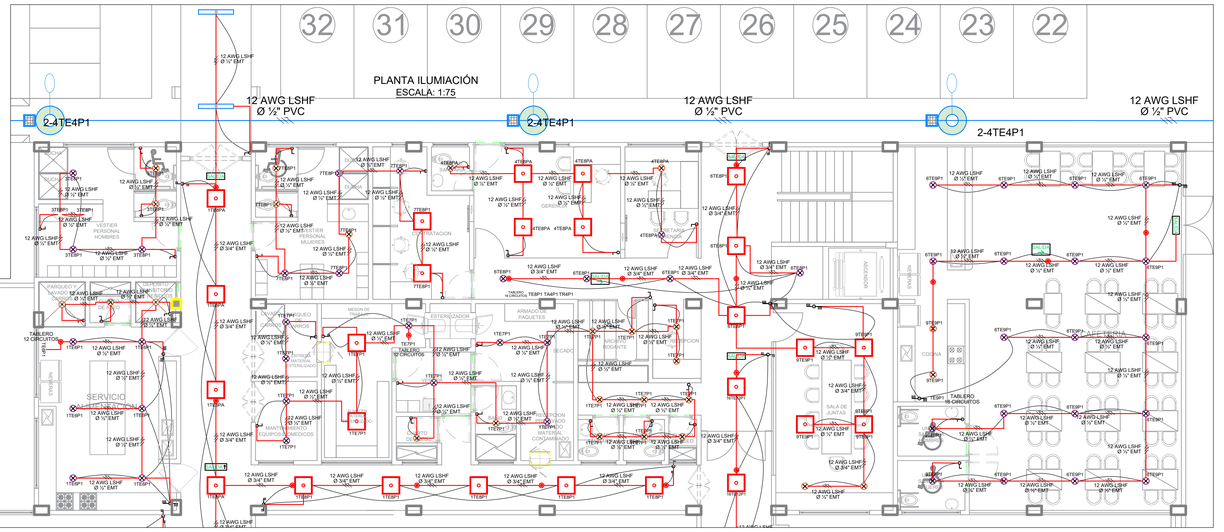

PLANTA ILUMINACIÓN
ESCALA: 1:75

HOSPITAL LOCAL MUNICIPIO LOS PATIOS
EMPRESA SOCIAL DEL ESTADO
E.S.E HOSPITAL LOCAL MUNICIPIO DE LOS PATIOS
LILIANA ELENA RODRIGUEZ PELAEZ
REPRESENTANTE LEGAL

IC&C LTDA.
INGENIERÍA, CONSULTORÍA Y CONSTRUCCIONES LTDA.
NIT. 807.008.521-1

PROYECTO

"CONSTRUCCION DE LA E.S.E. HOSPITAL LOCAL MUNICIPIO DE LOS PATIOS - NORTE DE SANTANDER"

CONTRATISTA
INGENIERIA, CONSULTORIA Y CONSTRUCCIONES LTDA.
NIT: 807.008.521-1
EDGAR ANTONIO LACIDO ORTEGA
Mat/54202-82776 NTS
REPRESENTANTE LEGAL

DISEÑADOR
DISEÑO ELECTRICO Y DE VOZ Y DATOS
RONNY BOHORQUEZ A.
INGENIERO ELECTRICISTA
MP. N5205-55575

DISEÑO
ELECTRICO Y DE VOZ Y DATOS
E.S.E. HOSPITAL LOCAL
MUNICIPIO DE LOS PATIOS

CONTIENE

PLANTA DE ILUMINACIÓN PRIMER PISO



MARZO - 2023	ESCALA 1_75
DISEÑO ELECTRICO Y DE VOZ Y DATOS	PLANCHA No.4 DE 9