

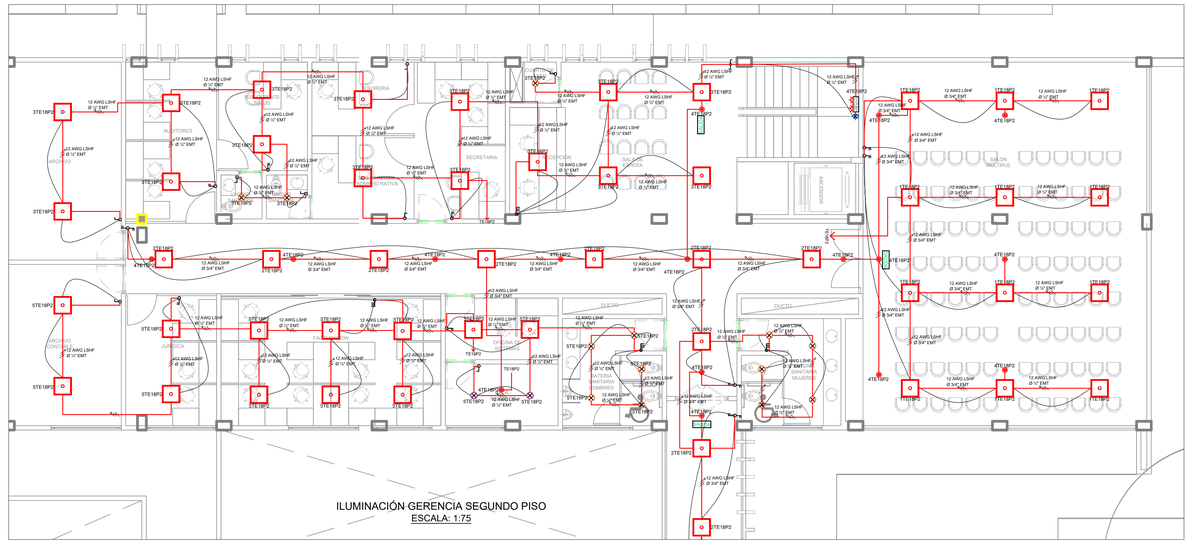


ILUMINACIÓN GERENCIA SEGUNDO PISO
ESCALA: 1:75

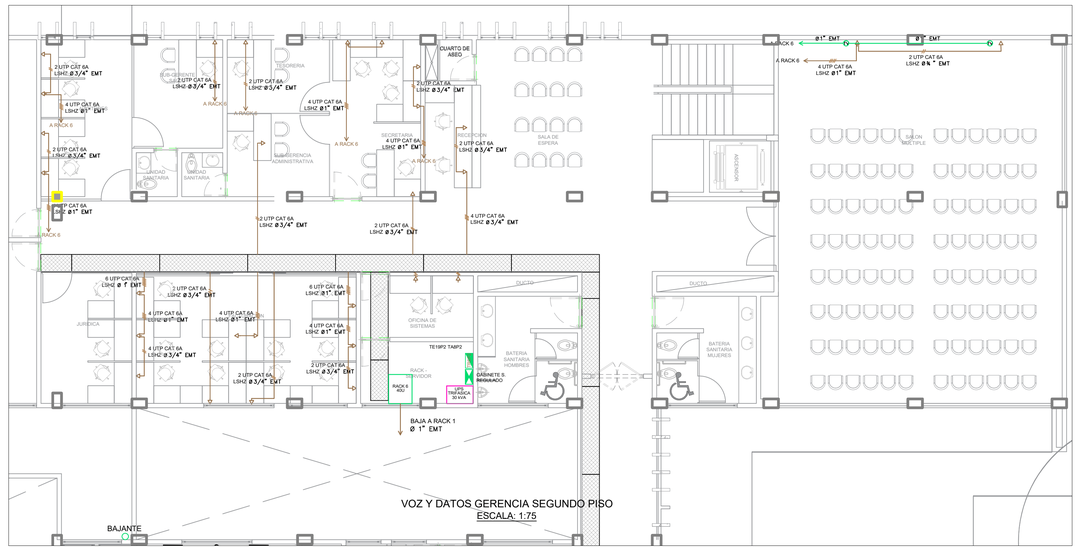

VOZ Y DATOS GERENCIA SEGUNDO PISO
ESCALA: 1:75

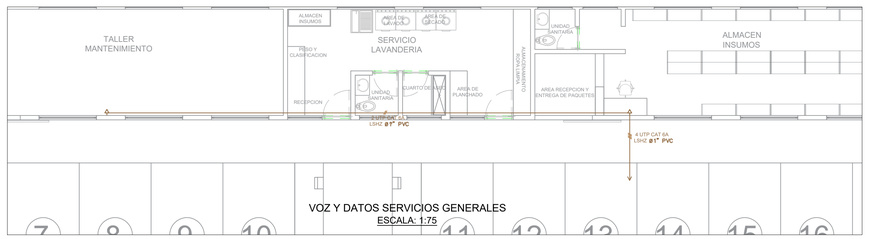

VOZ Y DATOS SERVICIOS GENERALES
ESCALA: 1:75

ILUMINACIÓN SEGUNDO PISO
ESCALA: 1:75

- CAJA INSPECCION MT 1.2 X 0.9 X0.9
- CAJA INSPECCION BT 0.6 X 0.6
- KIT DE PUESTA A TIERRA EN MT.
- TABLERO GENERAL
- TABLERO DE A.A
- TABLERO DE EMERGENCIA
- TABLERO DE SISTEMA REGULADO
- TABLERO SISTEMA NORMAL
- TABLERO DE AISLAMIENTO
- PANEL LED 40W 60X60 INCRUSTAR STIL LED
- LÁMPARA HERMÉTICA LED 61W ILTEC CON KIT DE BATERIAS PARA 90MIN
- AVISO SALIDA DE EMERGENCIA
- LUMINARIA DE EMERGENCIA DE APLIQUE EN MURO
- LAMPARA SPOT LED 9W SYLVANIA
- LUMINARIA DE EMERGENCIA CIRCULAR DE INCRUSTAR 5W STIL LED
- LAMPARA LED HERMÉTICA 1.2m 40W STIL LED
- LUMINARIA LLAMADO DE ENFERMERA
- PANEL LED REDONDO DE INCRUSTAR 16W STIL LED
- PANEL LED REDONDO DE INCRUSTAR 22W STIL LED
- LUMINARIA LED APLIQUE SILICONADO STIL LED 15W
- INTERRUPTOR SENCILLO
- INTERRUPTOR DOBLE
- INTERRUPTOR TRIPLE
- INTERRUPTOR CONMUTABLE
- INTERRUPTOR DOBLE CONMUTABLE
- RED ALUMBRADO EMERGENCIA
- RED VOZ Y DATOS
- CABLE COAXIAL
- TOMA RED DE VOZ Y DATOS
- SALIDA DE TV PISO O TECHO
- SALIDA DE TV PISO O TECHO
- BANDEJA PORTACABLE 3M X 0.6M

1. En todos los circuitos (S. Normal, Emergencia, Regulado) se usará cable de cobre 7 hilos libre de halógenos, retardante a la llama.
2. Las salidas de alumbrado serán en tubería EMT cuando sean instaladas entre muros o techos falsos y de tipo PVC cuando sean instaladas embebida en concreto.

HOSPITAL LOCAL MUNICIPIO LOS PATIOS
EMPRESA SOCIAL DEL ESTADO

E.S.E HOSPITAL LOCAL MUNICIPIO DE LOS PATIOS
LILIANA ELENA RODRIGUEZ PELAEZ
REPRESENTANTE LEGAL

IC&C LTDA.
INGENIERÍA, CONSULTORÍA Y CONSTRUCCIONES LTDA.
NIT. 807.006.521-1

PROYECTO

"CONSTRUCCION DE LA E.S.E. HOSPITAL LOCAL MUNICIPIO DE LOS PATIOS - NORTE DE SANTANDER"

CONTRATISTA
INGENIERIA, CONSULTORIA Y CONSTRUCCIONES LTDA.
NIT: 807.006.521-1
EDGAR ANTONIO CAGUANCHO ORTEGA
Mat. 54202-82776 NTS
REPRESENTANTE LEGAL

DISEÑADOR
DISEÑO ELECTRICO Y DE VOZ Y DATOS
RONNY BOHÓRQUEZ ALBARRACIN
INGENIERO ELECTRICISTA
MP. N5105-93079

DISEÑO
ELECTRICO Y DE VOZ Y DATOS
E.S.E. HOSPITAL LOCAL
MUNICIPIO DE LOS PATIOS

CONTIENE
PLANTA DE ILUMINACIÓN SEGUNDO PISO
Y VOZ Y DATOS GERENCIA SEGUNDO PISO



MARZO - 2023	ESCALA 1_75
DISEÑO ELECTRICO Y DE VOZ Y DATOS	PLANCHA No.6 DE 9