



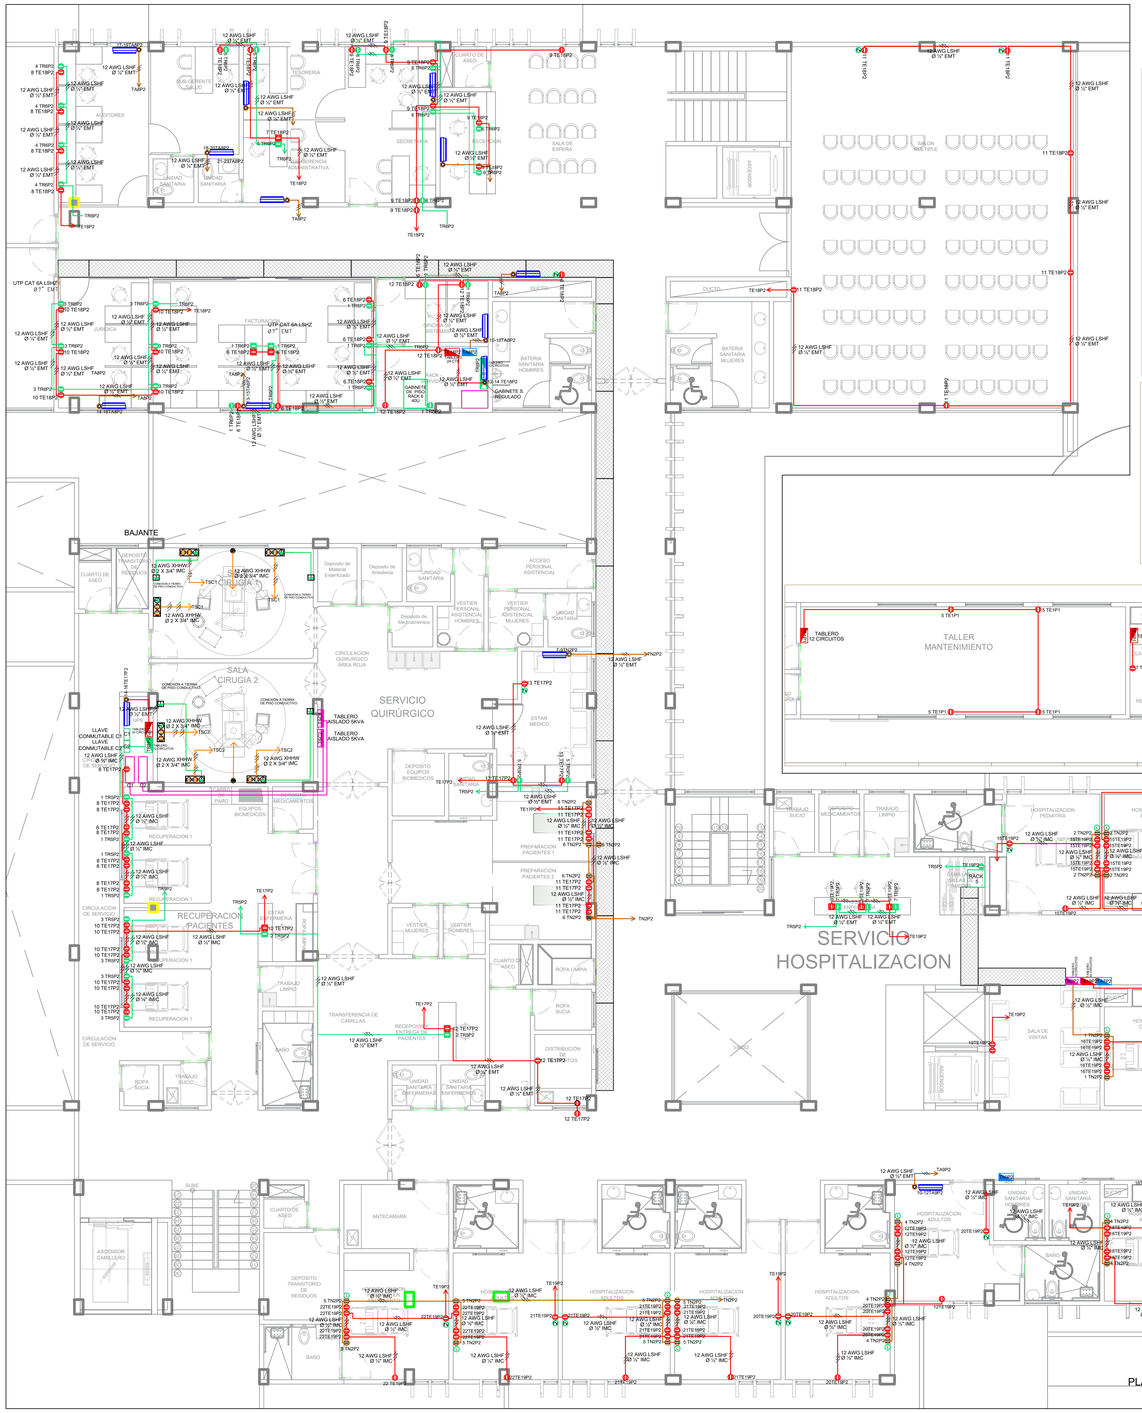


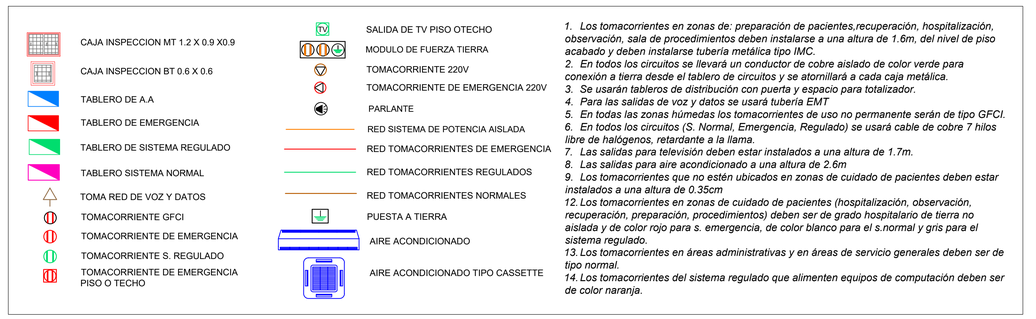


1. *Los tomacorrientes en zonas de: preparación de pacientes,recuperación, hospitalización, observación, sala de procedimientos deben instalarse a una altura de 1.6m, del nivel de piso acabado y deben instalarse tubería metálica tipo IMC.*
2. *En todos los circuitos se llevará un conductor de cobre aislado de color verde para conexión a tierra desde el tablero de circuitos y se atornillará a cada caja metálica.*
3. *Se usarán tableros de distribución con puerta y espacio para totalizador.*
4. *Para las salidas de voz y datos se usará tubería EMT*
5. *En todas las zonas húmedas los tomacorrientes de uso no permanente serán de tipo GFCI.*
6. *En todos los circuitos (S. Normal, Emergencia, Regulado) se usará cable de cobre 7 hilos libre de halógenos, retardante a la llama.*
7. *Las salidas para televisión deben estar instalados a una altura de 1.7m.*
8. *Las salidas para aire acondicionado a una altura de 2.6m*
9. *Los tomacorrientes que no estén ubicados en zonas de cuidado de pacientes deben estar instalados a una altura de 0.35cm*
12. *Los tomacorrientes en zonas de cuidado de pacientes (hospitalización, observación, recuperación, preparación, procedimientos) deben ser de grado hospitalario de tierra no aislada y de color rojo para s. emergencia, de color blanco para el s.normal y gris para el sistema regulado.*
13. *Los tomacorrientes en áreas administrativas y en áreas de servicio generales deben ser de tipo normal.*
14. *Los tomacorrientes del sistema regulado que alimenten equipos de computación deben ser de color naranja.*

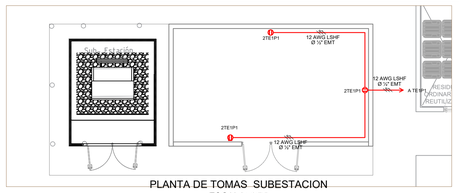

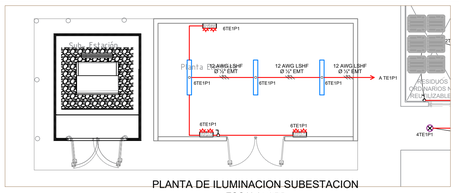

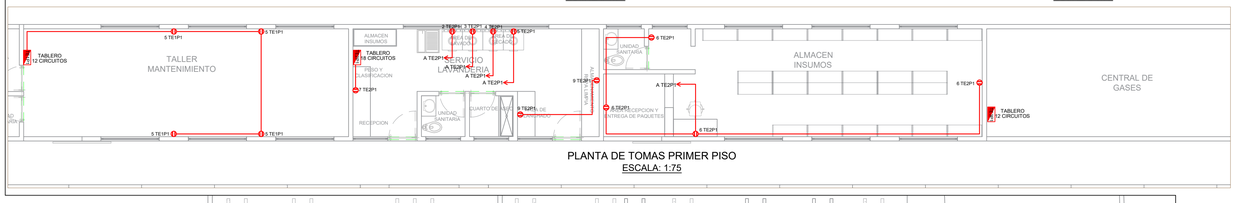

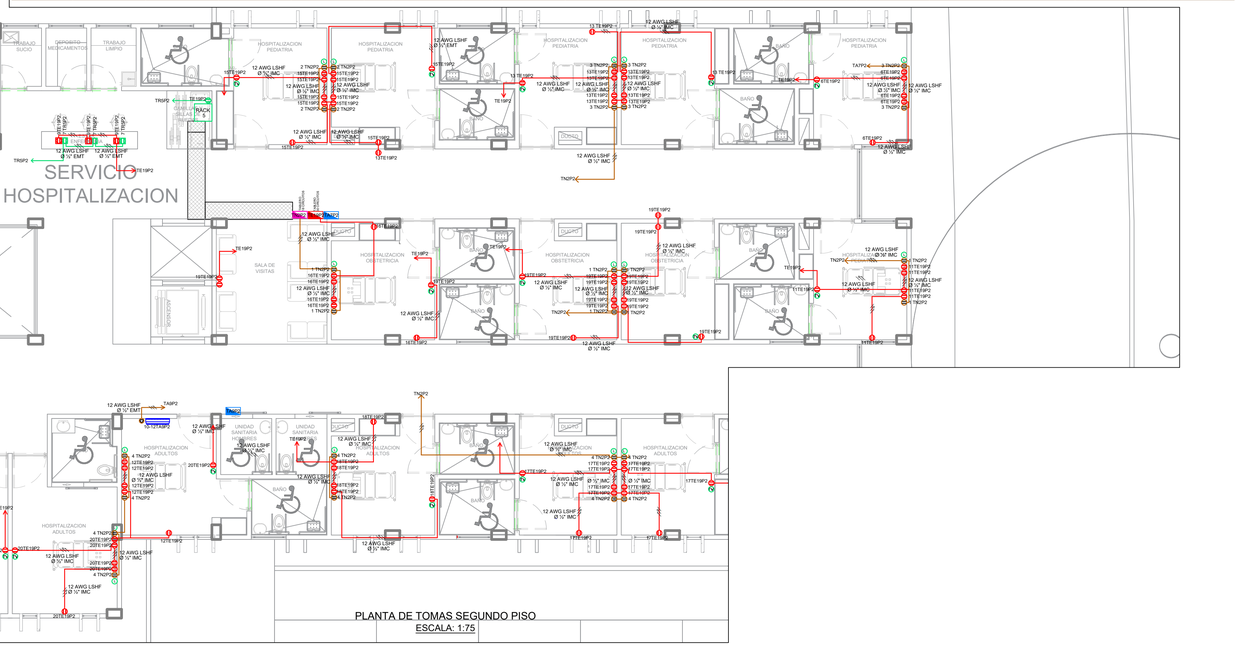

HOSPITAL LOCAL MUNICIPIO LOS PATIOS
EMPRESA SOCIAL DEL ESTADO
Gobierno de Todos

E.S.E HOSPITAL LOCAL MUNICIPIO DE LOS PATIOS
LILIANA ELENA RODRIGUEZ PELAEZ
REPRESENTANTE LEGAL

IC&C LTDA.
INGENIERÍA, CONSULTORÍA Y CONSTRUCCIONES LTDA.
NIT. 807.009.521-1

PROYECTO

"CONSTRUCCION DE LA E.S.E. HOSPITAL LOCAL MUNICIPIO DE LOS PATIOS - NORTE DE SANTANDER"

CONTRATISTA

INGENIERIA, CONSULTORIA Y CONSTRUCCIONES LTDA.
NIT: 807.009.521-1
EDGAR ANTONIO LAZCADO ORTEGA
Mat° 54202-92778 NTS
REPRESENTANTE LEGAL

DISEÑADOR

DISEÑO ELECTRICO Y DE VOZ Y DATOS

RONNY BOHORQUEZ A.
INGENIERO ELECTRICISTA
MP: N5205-93579

DISEÑO
ELECTRICO Y DE VOZ Y DATOS
E.S.E. HOSPITAL LOCAL
MUNICIPIO DE LOS PATIOS

CONTIENE

PLANTA DE TOMAS SEGUNDO PISO Y PRIMER PISO



MARZO - 2023	ESCALA: 1_75
DISEÑO ELECTRICO Y DE VOZ Y DATOS	PLANCHA No.7 DE 9