
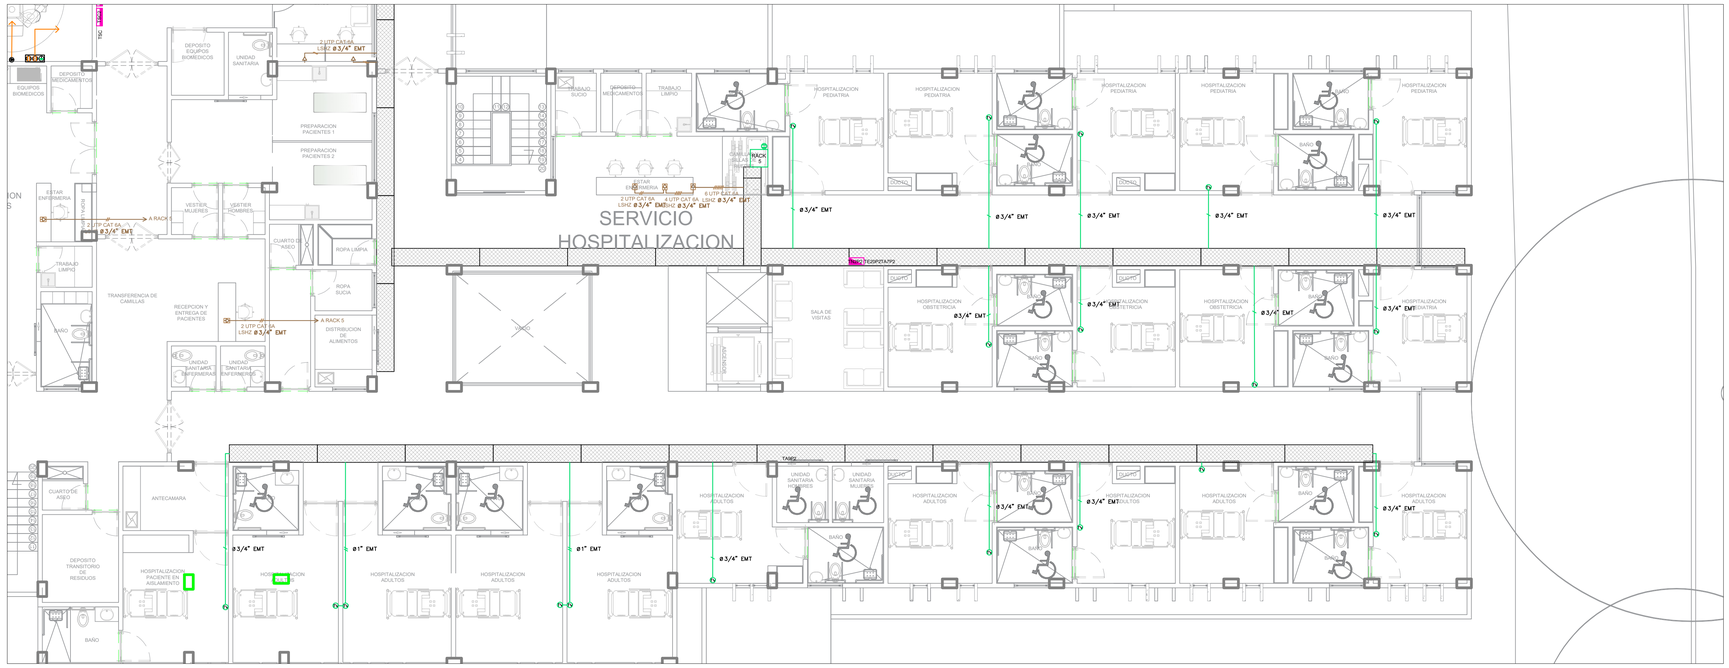


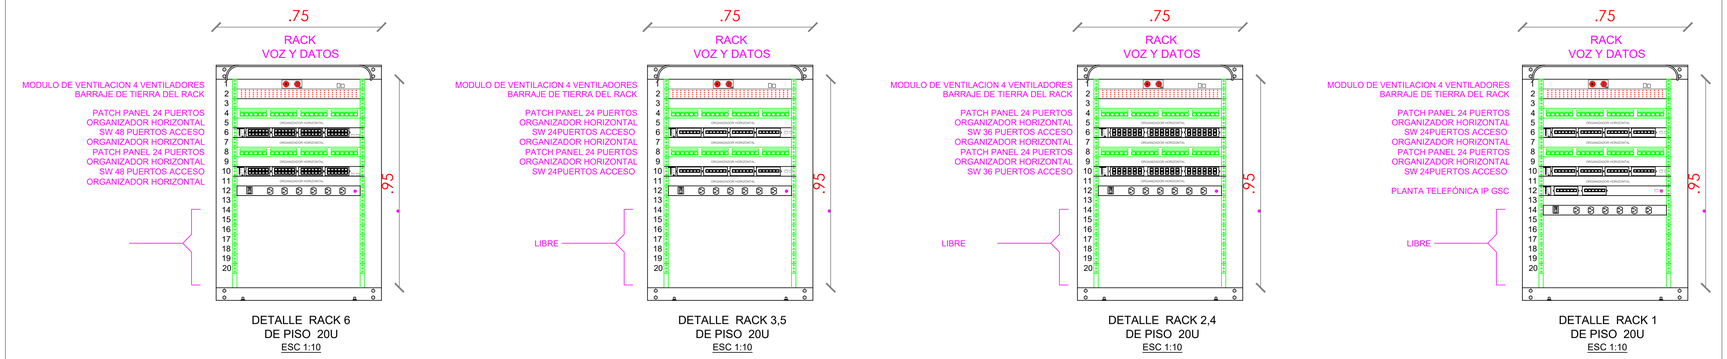

DETALLE RACK 6
DE PISO 20U
ESC 1:10

DETALLE RACK 3,5
DE PISO 20U
ESC 1:10

DETALLE RACK 2,4
DE PISO 20U
ESC 1:10

DETALLE RACK 1
DE PISO 20U
ESC 1:10

HOSPITAL LOCAL MUNICIPIO LOS PATIOS
EMPRESA SOCIAL DEL ESTADO
Corazón de Todos

CONTRATANTE

E.S.E HOSPITAL LOCAL MUNICIPIO DE LOS PATIOS

LILIANA ELENA RODRIGUEZ PELAEZ
REPRESENTANTE LEGAL

IC&C LTDA.
INGENIERÍA, CONSULTORÍA Y CONSTRUCCIONES LTDA.
NIT. 807.009.521-1

OBJETO DEL CONTRATO

ELABORACIÓN DE LOS ESTUDIOS Y DISEÑOS DE ARQUITECTURA E INGENIERIA PARA EL NUEVO PROYECTO "CONSTRUCCION DE LA E.S.E. HOSPITAL LOCAL MUNICIPIO DE LOS PATIOS - NORTE DE SANTANDER" APROBADO EN EL PLAN BIENAL DE INVERSIONES EN SALUD PERIODO 2020-2021 AJUSTE 2 CONFORME A LO CONTEMPLADO EN LA CAPACIDAD INSTALADA PROPUESTA APROBADA POR EL INSTITUTO DEPARTAMENTAL DE SALUD Y MINISTERIO DE SALUD Y PROTECCION SOCIAL, Y LO ESTABLECIDO EN LA NORMATIVIDAD VIGENTE EN HABILITACION DE INFRAESTRUCTURA HOSPITALARIA Y DEMAS REQUERIDAS.

CONTRATISTA

INGENIERIA, CONSULTORIA Y CONSTRUCCIONES LTDA.
NIT: 807.009.521-1

EDGAR ANTONIO LAGUADO ORTEGA
Mat. 54202-82776 NTS
REPRESENTANTE LEGAL

DISEÑADOR

DISEÑO ELECTRICO Y DE VOZ Y DATOS

RONNY BOHORQUEZ ABARRACIN
INGENIERO ELECTRICISTA
MP. N5205-93579

PROYECTO PLAN BIENAL

CONSTRUCCIÓN DE LA E.S.E HOSPITAL LOCAL MUNICIPIO DE LOS PATIOS NORTE DE SANTANDER

DISEÑO
ELECTRICO Y DE VOZ Y DATOS
E.S.E. HOSPITAL LOCAL
MUNICIPIO DE LOS PATIOS

CONTIENE

PLANTA DE VOZ Y DATOS CONSULTORIOS SEGUNDO PISO Y DETALLE DE RACK 1-6



DICIEMBRE - 2021	ESCALA 1_75
DISEÑO ELECTRICO Y DE VOZ Y DATOS	PLANCHA No.9 DE 9