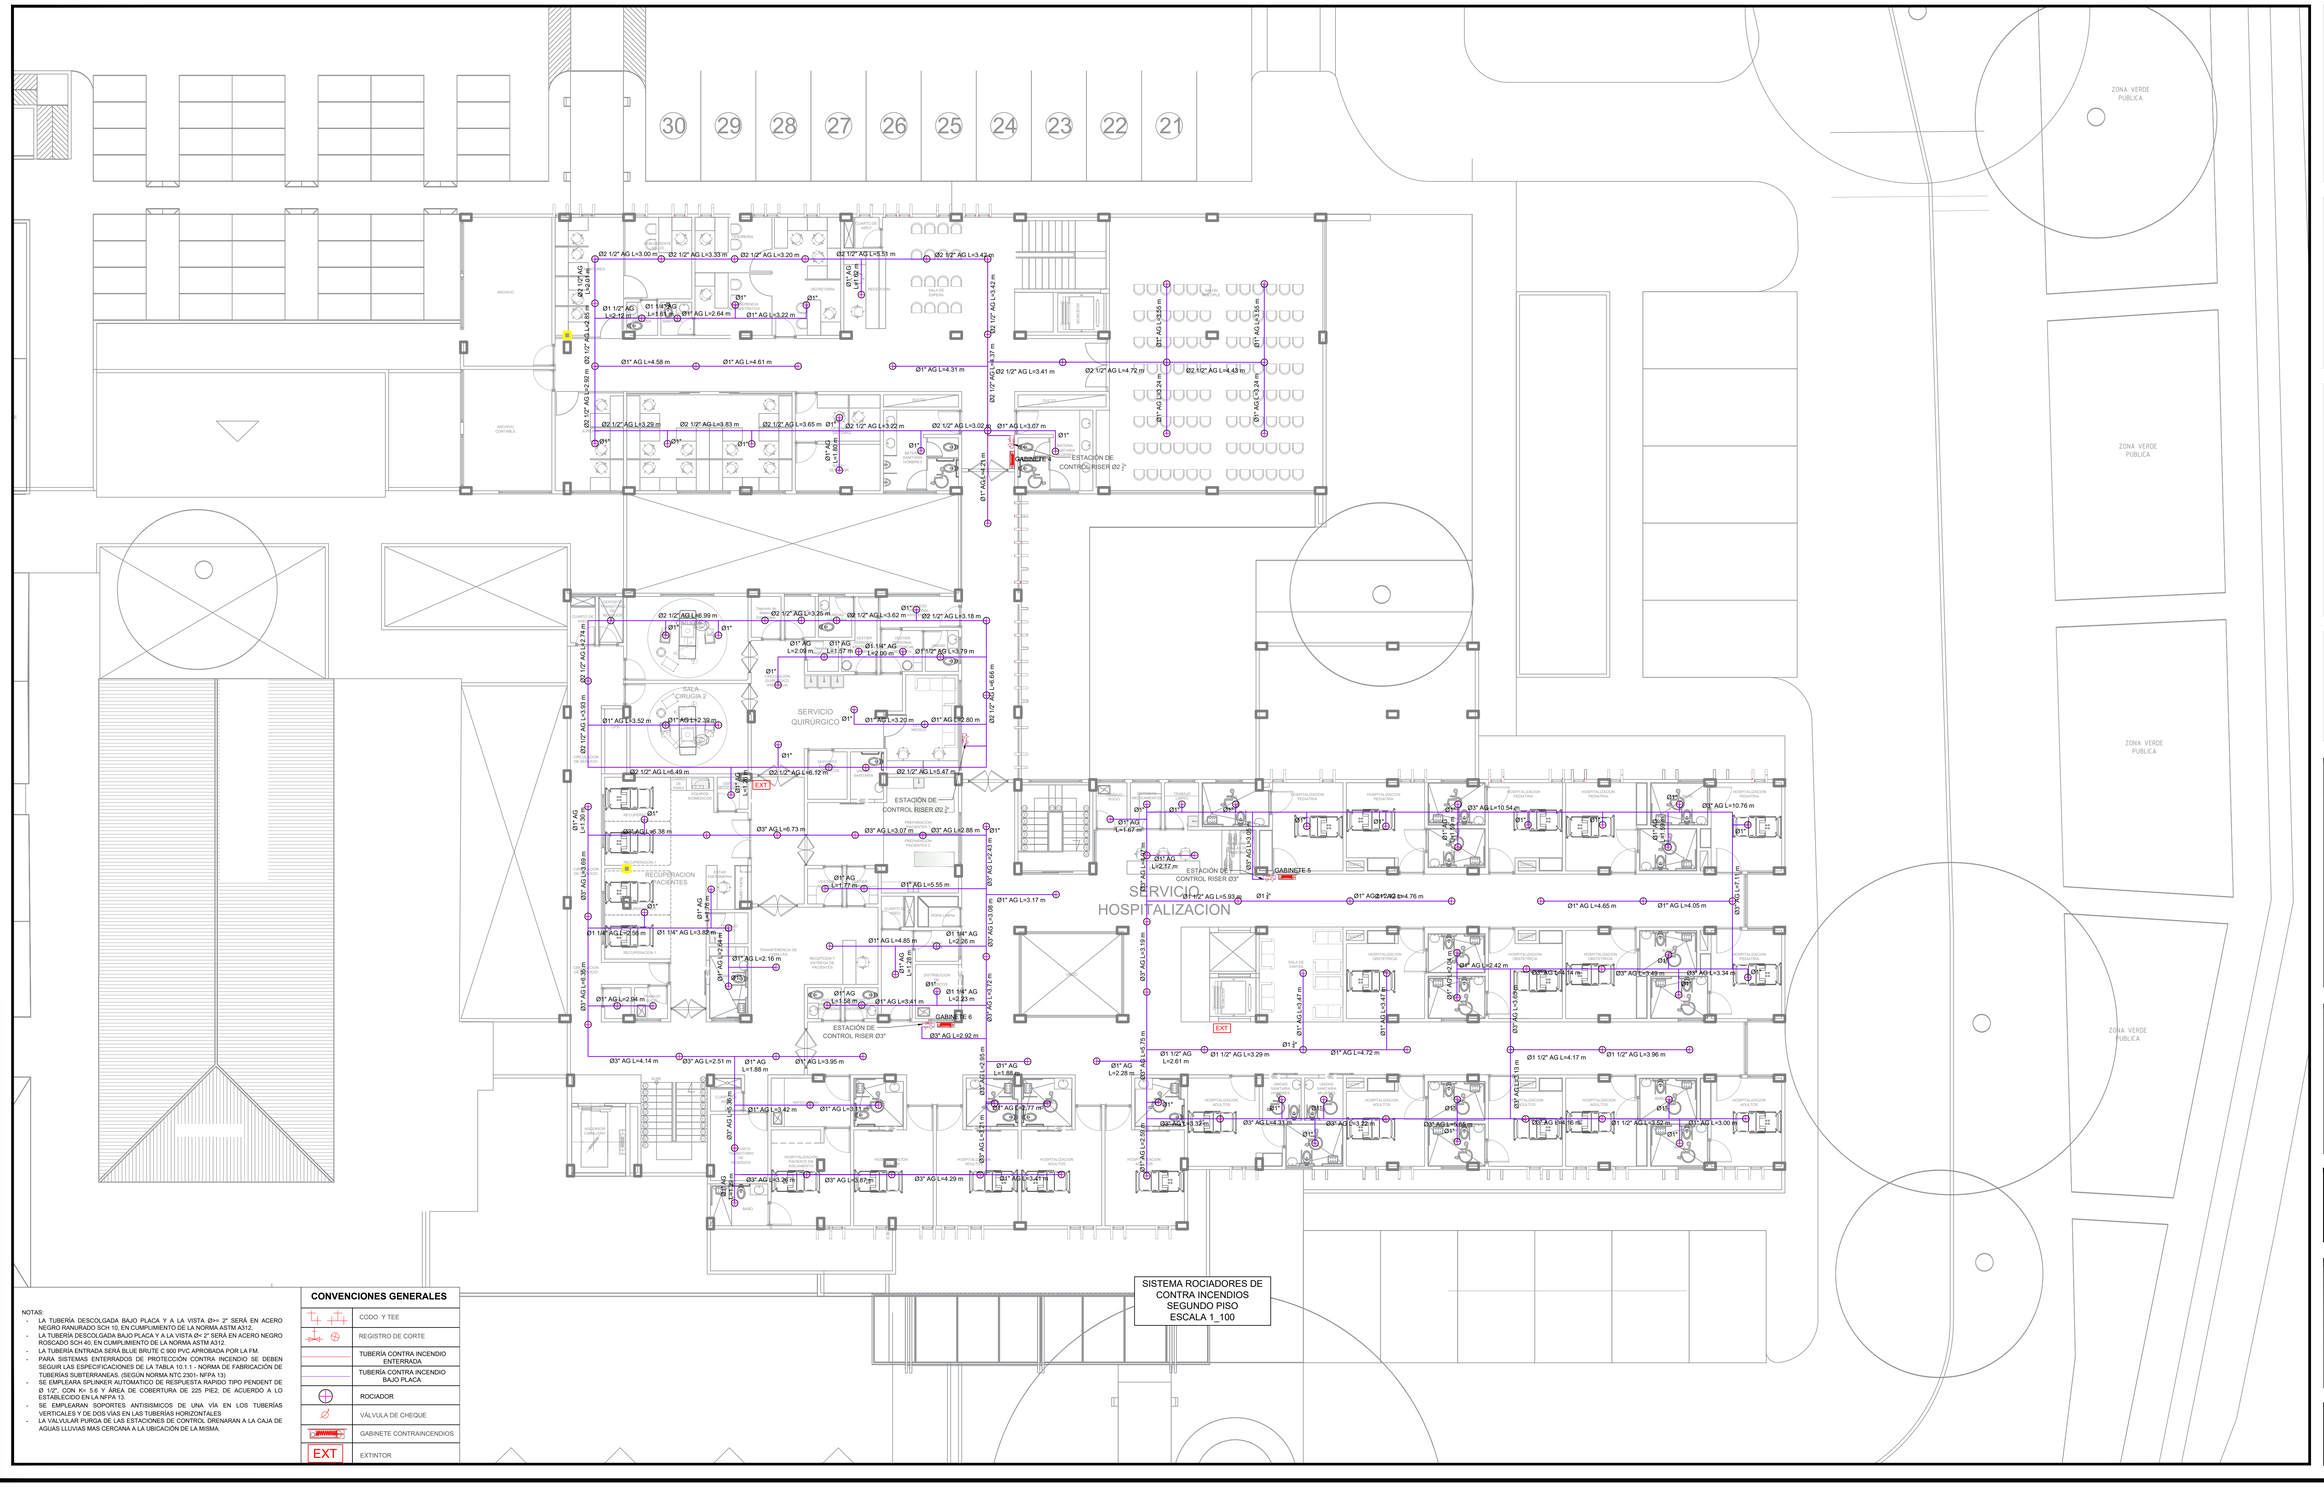


SISTEMA ROCIADORES DE CONTRA INCENDIOS SEGUNDO PISO
ESCALA 1_100

NOTAS:

- LA TUBERÍA DESCOLGADA BAJO PLACA Y A LA VISTA Ø>= 2" SERÁ EN ACERO NEGRO RANURADO SCH 10, EN CUMPLIMIENTO DE LA NORMA ASTM A312.
- LA TUBERÍA DESCOLGADA BAJO PLACA Y A LA VISTA Ø< 2" SERÁ EN ACERO NEGRO ROSCADO SCH 40, EN CUMPLIMIENTO DE LA NORMA ASTM A312.
- LA TUBERÍA ENTRADA SERÁ BLUE BRUTE C 900 PVC APROBADA POR LA FM.
- PARA SISTEMAS ENTERRADOS DE PROTECCIÓN CONTRA INCENDIO SE DEBEN SEGUIR LAS ESPECIFICACIONES DE LA TABLA 10.1.1 - NORMA DE FABRICACIÓN DE TUBERÍAS SUBTERRANEAS. (SEGÚN NORMA NTC 2301- NFPA 13).
- SE EMPLEARA SPLINKER AUTOMATICO DE RESPUESTA RAPIDO TIPO PENDENT DE Ø 1/2", CON K= 5.6 Y ÁREA DE COBERTURA DE 225 PIE2, DE ACUERDO A LO ESTABLECIDO EN LA NFPA 13.
- SE EMPLEARAN SOPORTES ANTISISMICOS DE UNA VÍA EN LOS TUBERÍAS VERTICALES Y DE DOS VÍAS EN LAS TUBERÍAS HORIZONTALES
- LA VALVULAR PURGA DE LAS ESTACIONES DE CONTROL DRENARAN A LA CAJA DE AGUAS LLUVIAS MAS CERCANA A LA UBICACIÓN DE LA MISMA.

CONVENCIONES GENERALES

	CODO Y TEE
	REGISTRO DE CORTE
	TUBERÍA CONTRA INCENDIO ENTERRADA
	TUBERÍA CONTRA INCENDIO BAJO PLACA
	ROCIADOR
	VÁLVULA DE CHEQUE
	GABINETE CONTRAINCENDIOS
EXT	EXTINTOR

HOSPITAL LOCAL MUNICIPIO LOS PATIOS
EMPRESA SOCIAL DEL ESTADO
Gobierno de Todos

E.S.E HOSPITAL LOCAL MUNICIPIO DE LOS PATIOS

LILIANA ELENA RODRIGUEZ PELÁEZ
REPRESENTANTE LEGAL

IC&C LTDA.
INGENIERÍA, CONSULTORÍA Y CONSTRUCCIONES LTDA.
NIT. 807.008.521-1

PROYECTO

"CONSTRUCCION DE LA E.S.E. HOSPITAL LOCAL MUNICIPIO DE LOS PATIOS - NORTE DE SANTANDER"

CONTRATISTA

INGENIERIA, CONSULTORIA Y CONSTRUCCIONES LTDA.
NIT. 807.008.521-1

EDGAR ANTONIO LAGUADO ORTEGA
Mat. 54202-82778 NTS
REPRESENTANTE LEGAL

DISEÑADOR

DISEÑO HIDROSANITARIO Y RED CONTRAINCENDIOS

EDGAR VILLEGAS PALLARES
MP. 54202-135467 NTS
INGENIERO CIVIL - ESP. EN AGUA Y SANIAMIENTO AMBIENTAL

DISEÑO
HIDROSANITARIO Y RED CONTRAINCENDIOS
E.S.E. HOSPITAL LOCAL
MUNICIPIO DE LOS PATIOS

CONTIENE

SISTEMA ROCIADORES DE CONTRA INCENDIOS SEGUNDO PISO

OTRAS LABORES PROYECTADAS HOSPITALARIAS DIGITAL LOCAL EN LOS PATIOS DISEÑO DE MATERIALES DISEÑO ESTRUCTURAL Y ALCANTARILLADO (Copy

MARZO - 2023	ESCALA: INDICADA
DISEÑO HIDROSANITARIO Y RED CONTRAINCENDIOS	PLANCHA No.6 DE 8