
CALLE 6

AVENIDA 9

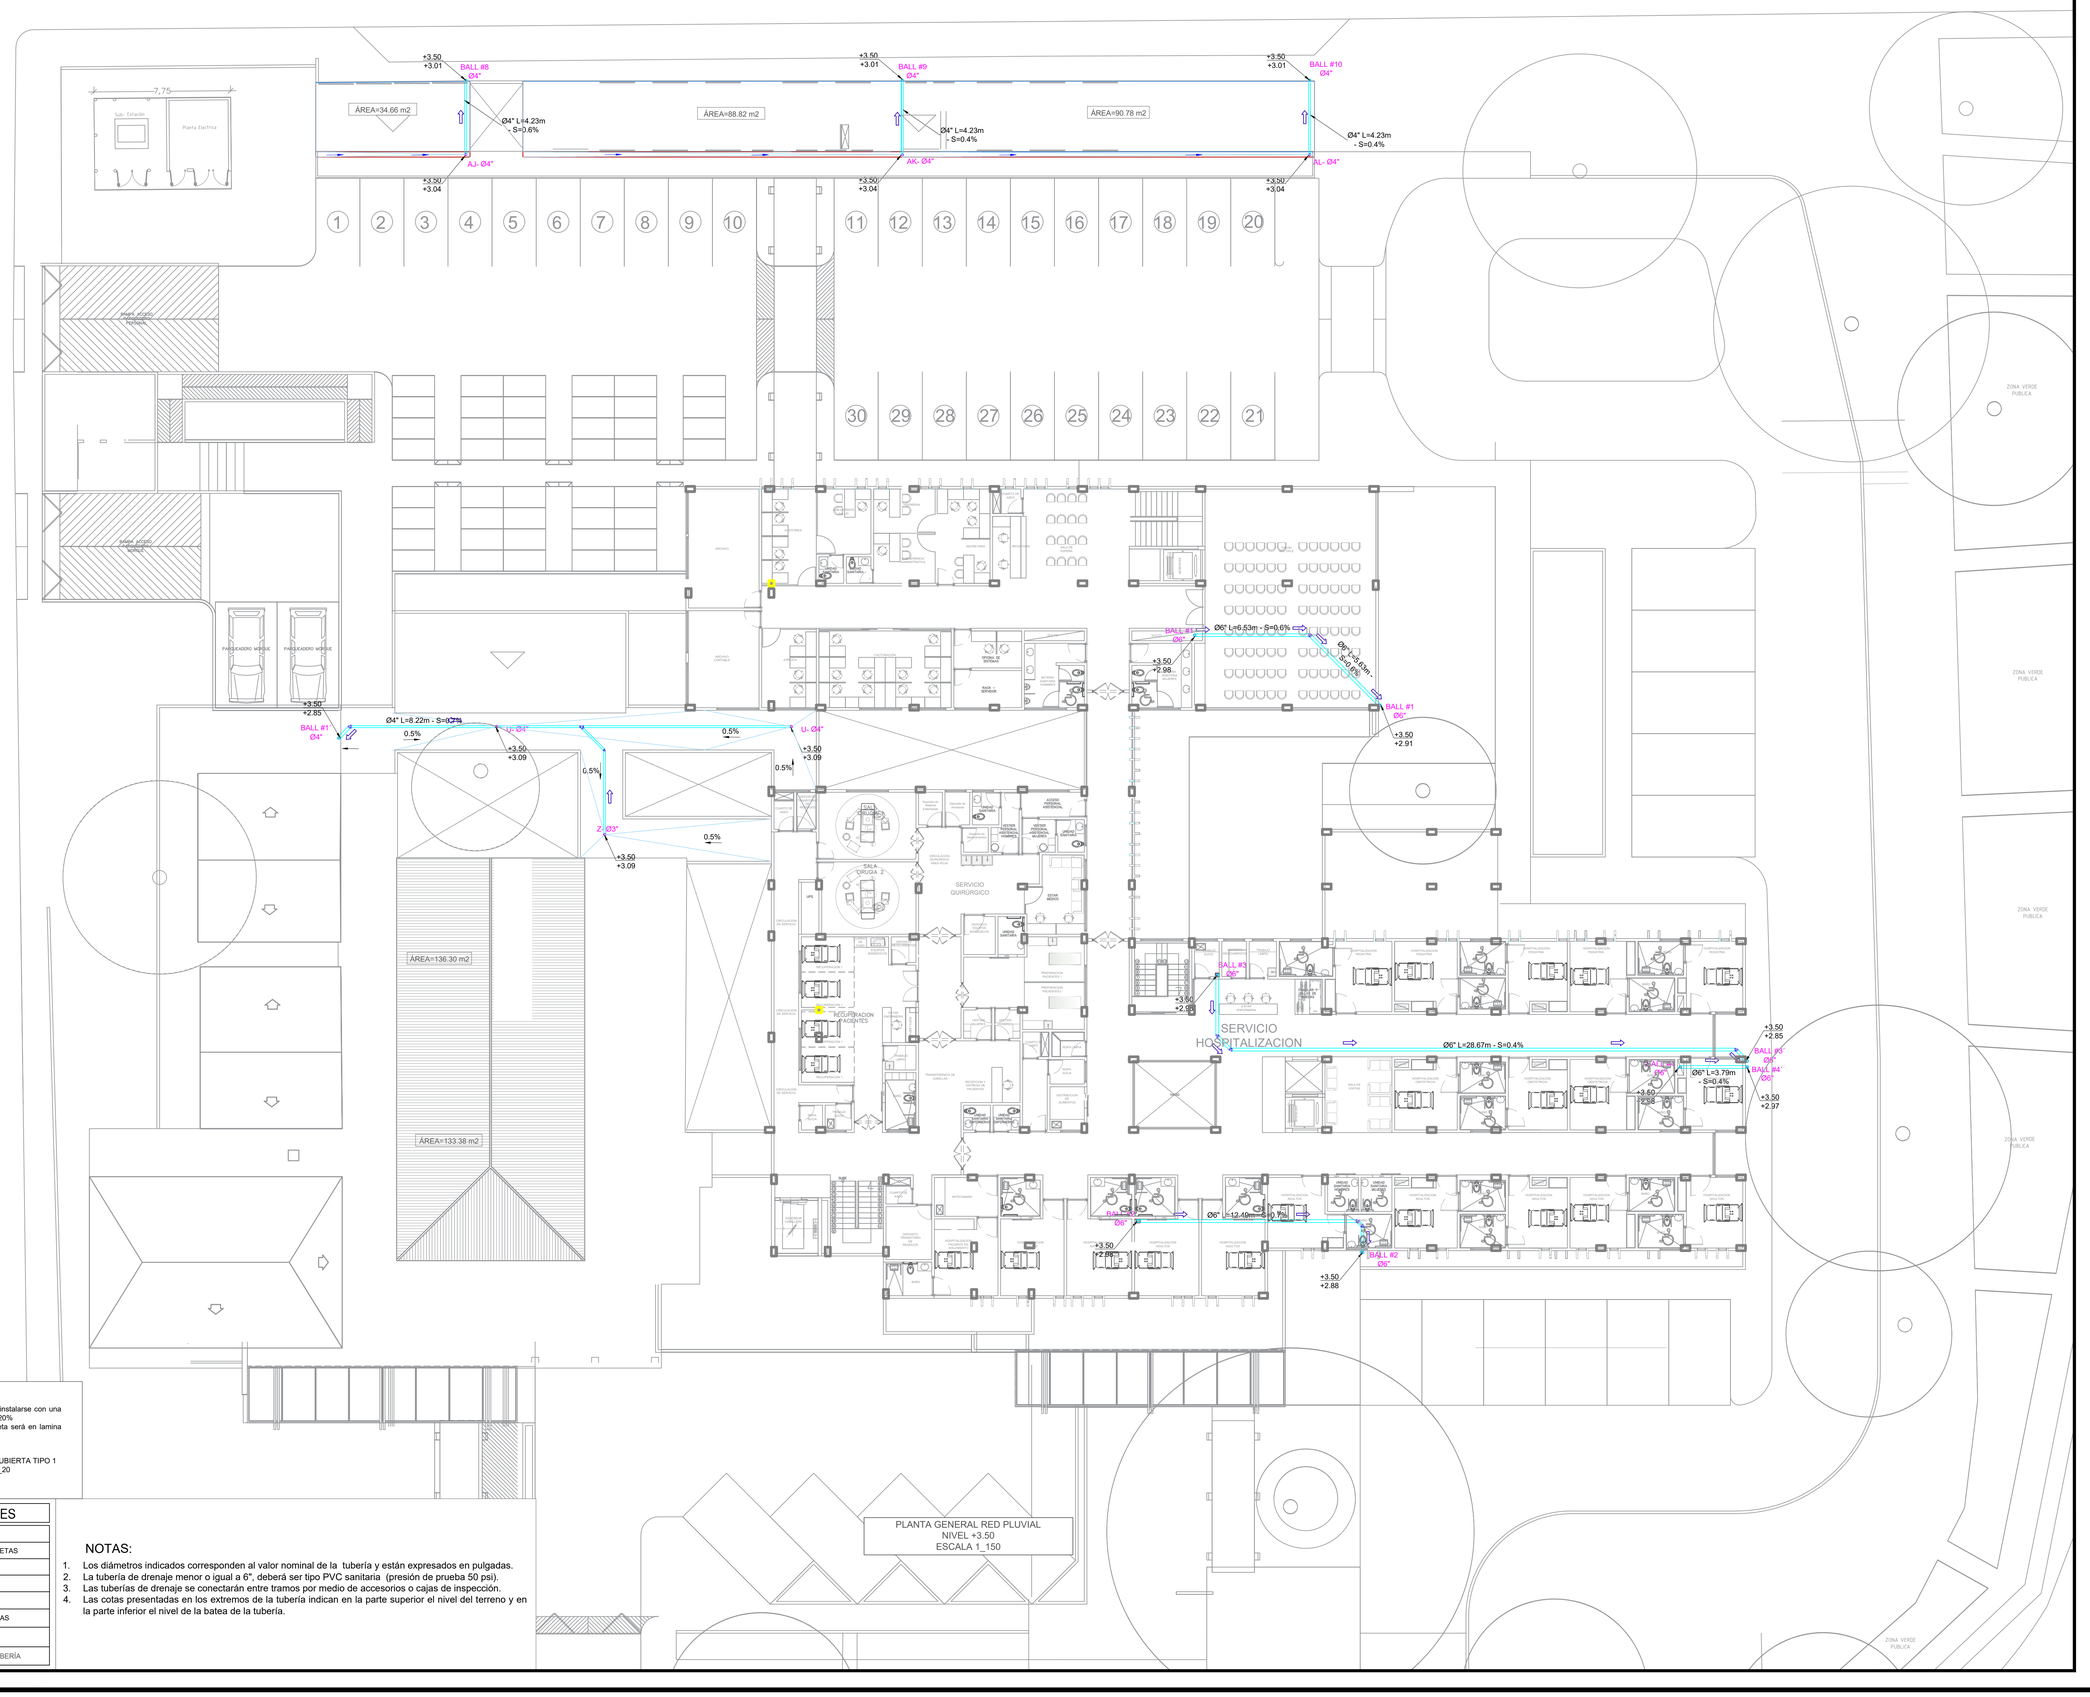

PLANTA GENERAL RED PLUVIAL
NIVEL +3.50
ESCALA 1_150

NOTA:
1. Las canaletas deberán instalarse con una pendiente mínima de 0.20%
2. El material de la canaleta será en lamina Galvanizada Cal 20.

0.30

DETALLE CANALETA CUBIERTA TIPO 1
ESCALA 1_20

CONVENCIONES PLUVIALES

- AREAS DE DRENAJE
- SENTIDO DE FLUJO EN CANALETAS
- SENTIDO DE FLUJO EN PLACA
- TRAGANTE AGUAS LLUVIAS
- VIGA CANAL
- BALL = BAJANTE AGUA LLUVIAS
- TUBERÍA DE AGUAS LLUVIAS
- SENTIDO DEL FLUJO DE LA TUBERÍA

NOTAS:

1. Los diámetros indicados corresponden al valor nominal de la tubería y están expresados en pulgadas.
2. La tubería de drenaje menor o igual a 6", deberá ser tipo PVC sanitaria (presión de prueba 50 psi).
3. Las tuberías de drenaje se conectarán entre tramos por medio de accesorios o cajas de inspección.
4. Las cotas presentadas en los extremos de la tubería indican en la parte superior el nivel del terreno y en la parte inferior el nivel de la batea de la tubería.

HOSPITAL LOCAL MUNICIPIO LOS PATIOS
EMPRESA SOCIAL DEL ESTADO

CONTRATANTE

E.S.E HOSPITAL LOCAL MUNICIPIO DE LOS PATIOS

LILIANA ELENA RODRIGUEZ PELAEZ
REPRESENTANTE LEGAL

IC&C LTDA.
INGENIERÍA, CONSULTORÍA Y CONSTRUCCIONES LTDA.
NIT. 807.008.521-1

OBJETO DEL CONTRATO

ELABORACIÓN DE LOS ESTUDIOS Y DISEÑOS DE ARQUITECTURA E INGENIERIA PARA EL NUEVO PROYECTO "CONSTRUCCION DE LA E.S.E. HOSPITAL LOCAL MUNICIPIO DE LOS PATIOS - NORTE DE SANTANDER" APROBADO EN EL PLAN BIENAL DE INVERSIONES EN SALUD PERIODO 2020-2021 AJUSTE 2 CONFORME A LO CONTEMPLADO EN LA CAPACIDAD INSTALADA PROPUESTA APROBADA POR EL INSTITUTO DEPARTAMENTAL DE SALUD Y MINISTERIO DE SALUD Y PROTECCION SOCIAL,Y LO ESTABLECIDO EN LA NORMATIVIDAD VIGENTE EN HABILITACION DE INFRAESTRUCTURA HOSPITALARIA Y DEMAS REQUERIDAS.

CONTRATISTA

INGENIERIA, CONSULTORIA Y CONSTRUCCIONES LTDA.
NIT. 807.008.521-1

EDGAR ANTONIO LAGUADO ORTEGA
Mat^54202-92776 NTS
REPRESENTANTE LEGAL

DISEÑADOR

DISEÑO HIDROSANITARIO Y RED CONTRAINCENDIOS

EDGAR VILLEGAS PALLARES
MP. 54202-136467 NTS
INGENIERO CIVIL - ESP. EN AGUA Y SANIAMIENTO AMBIENTAL

DISEÑO
HIDROSANITARIO Y RED CONTRAINCENDIOS
E.S.E. HOSPITAL LOCAL
MUNICIPIO DE LOS PATIOS

CONTIENE

PLANTA GENERAL RED PLUVIAL NIVEL +3.50



MARZO - 2023	ESCALA: INDICADA
DISEÑO HIDROSANITARIO Y RED CONTRAINCENDIOS	PLANCHA No.2 DE 3