CONVENCIONES PLUVIALES

- AREAS DE DRENAJE
- SENTIDO DE FLUJO EN PLACA
- TRAGANTE AGUAS LLUVIAS
- BALL = BAJANTE AGUA LLUVIAS
- TUBERÍA DE IMPULSIÓN AGUAS LLUVIAS
- TUBERÍA DE AGUAS LLUVIAS
- SENTIDO DEL FLUJO DE LA TUBERÍA

NOTAS:

1. Los diámetros indicados corresponden al valor nominal de la tubería y están expresados en pulgadas.
2. La tubería de drenaje menor o igual a 6", deberá ser tipo PVC sanitaria (presión de prueba 50 psi).
3. Las tuberías de drenaje se conectarán entre tramos por medio de accesorios o cajas de inspección.
4. Las cotas presentadas en los extremos de la tubería indican en la parte superior el nivel del terreno y en la parte inferior el nivel de la batea de la tubería.




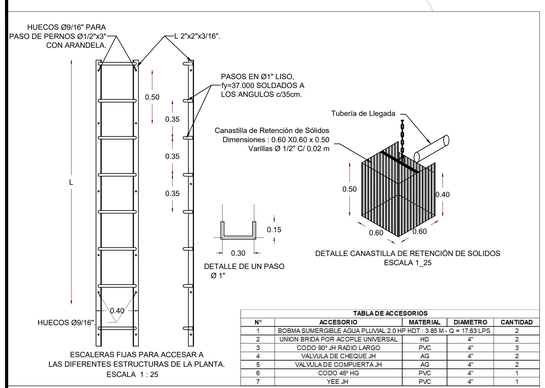



TABLA DE ACCESORIOS


N°	ACCESORIO	MATERIAL	DIAMETRO	CANTIDAD
1	BOBMA SUMERGBLE AGUA PLUVIAL 2.0 HP HDT : 3.85 M - Q = 17.63 LPS			2
2	UNION BRIDA POR ACOPLE UNIVERSAL	HD	4"	2
3	CODO 90° JH RADIO LARGO	PVC	4"	3
4	VALVULA DE CHEQUE JH	AG	4"	2
5	VALVULA DE COMPUERTA JH	AG	4"	2
6	CODO 45° HG	PVC	4"	1
7	YEE JH	PVC	4"	1

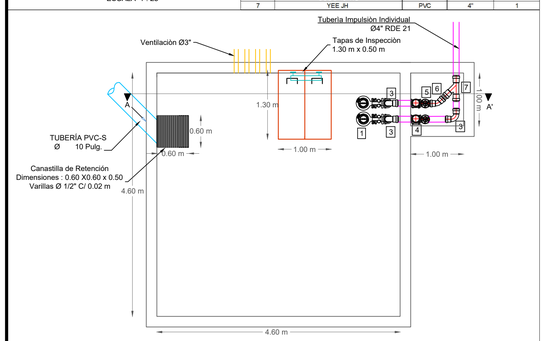

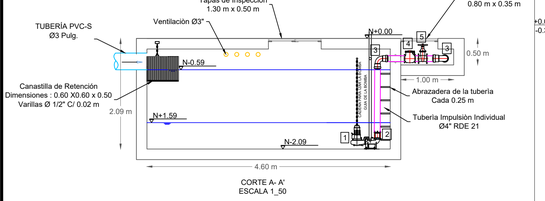

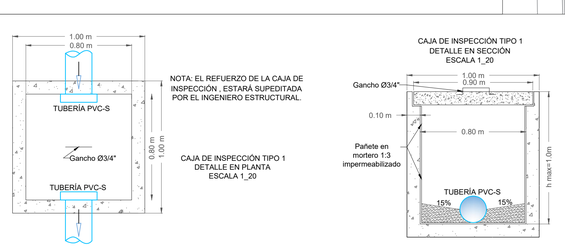

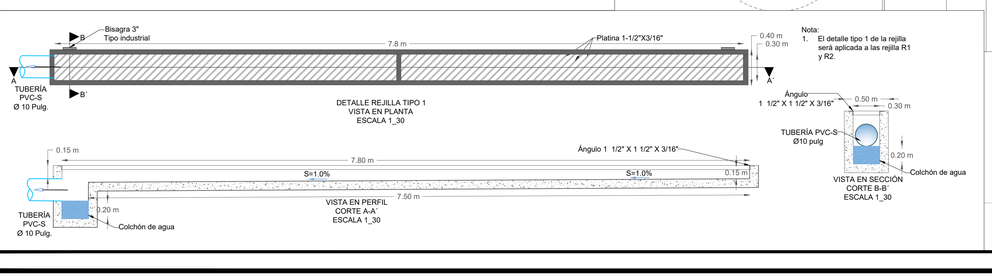

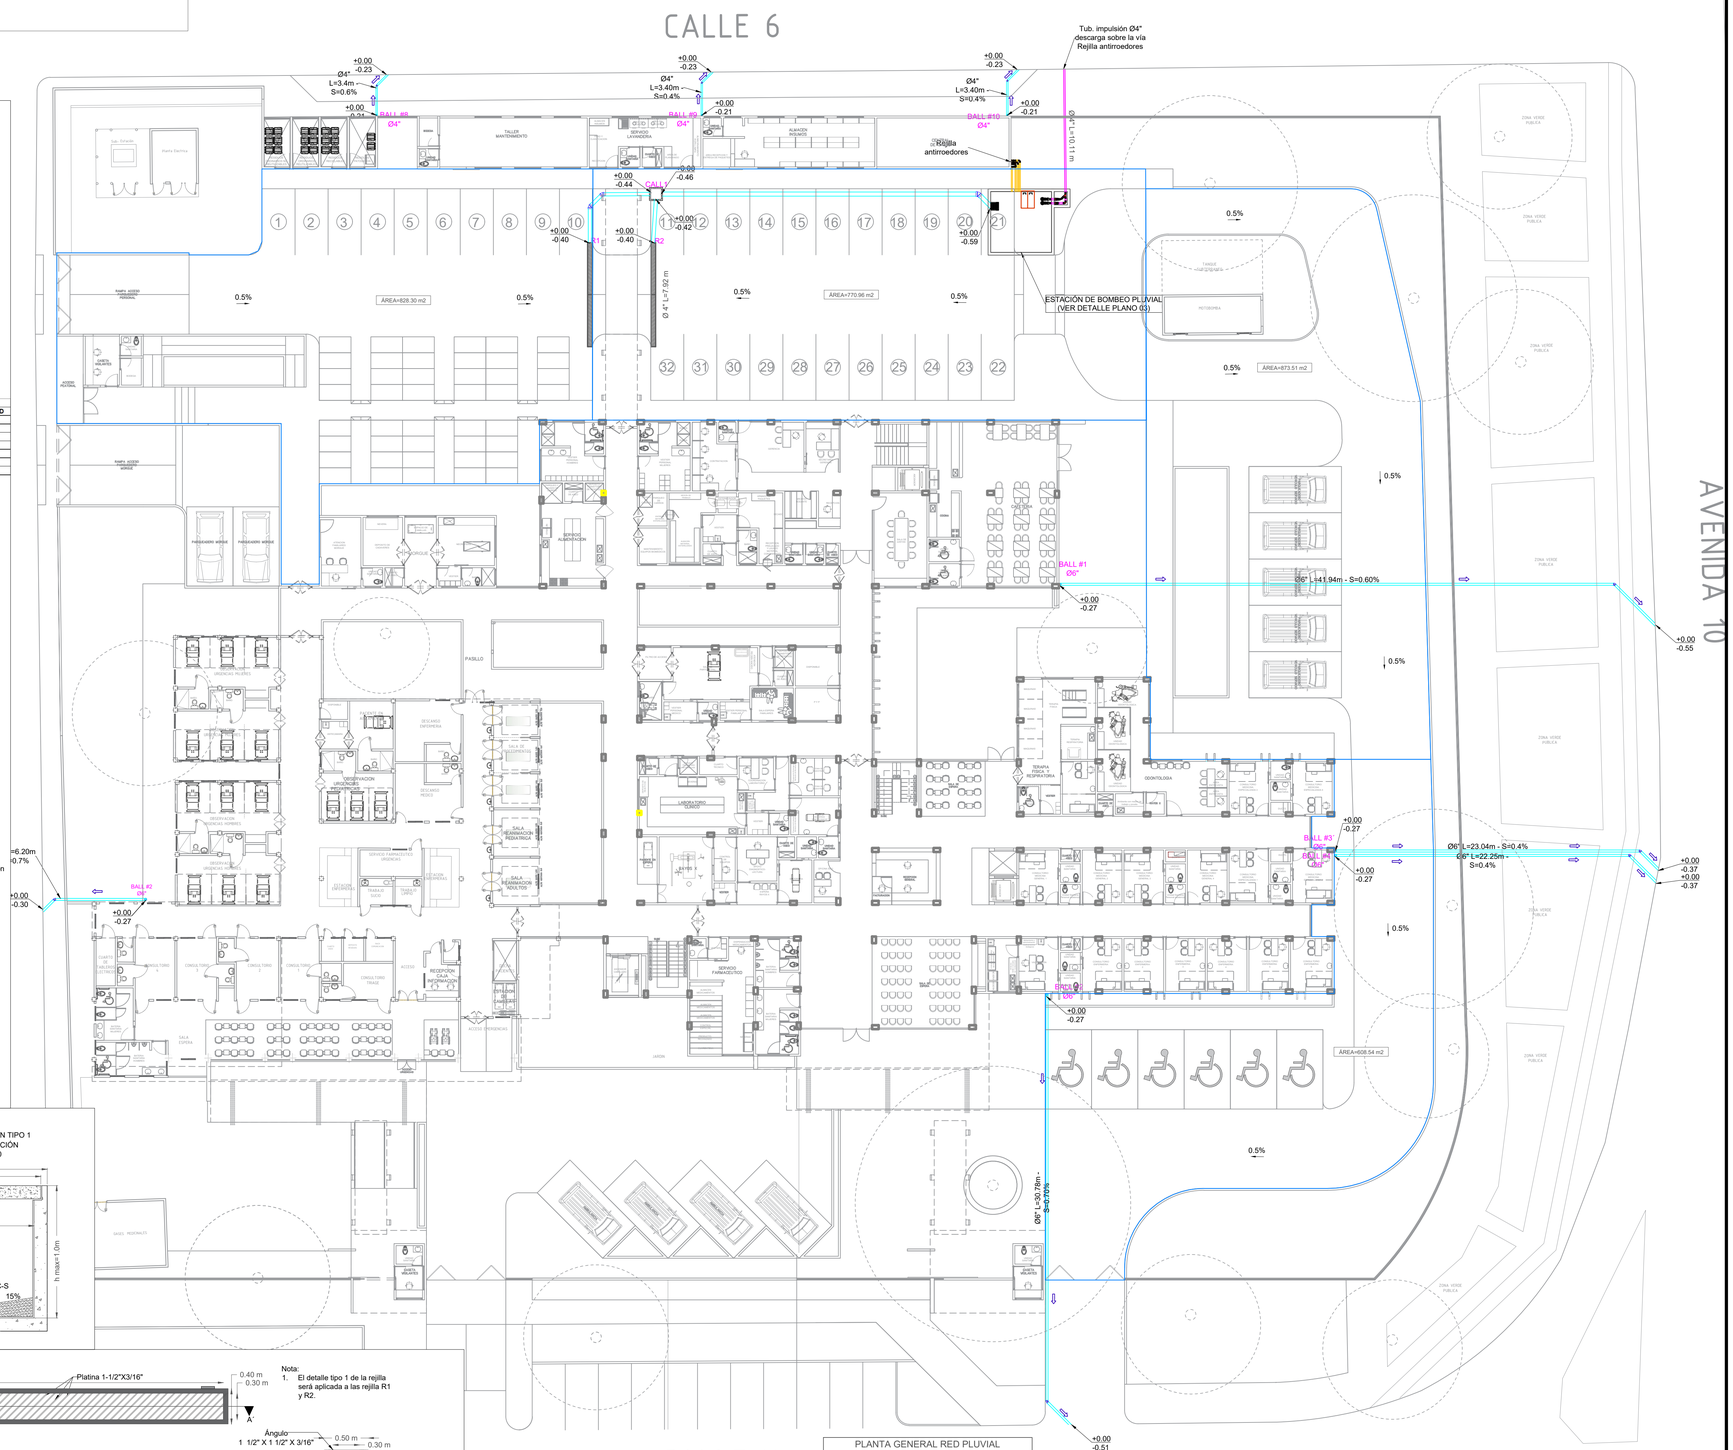

HOSPITAL LOCAL MUNICIPIO LOS PATIOS
EMPRESA SOCIAL DEL ESTADO · IAINII Corazón de Todos

CONTRATANTE

E.S.E HOSPITAL LOCAL MUNICIPIO DE LOS PATIOS

ULIANA ELENA RODRIGUEZ PELAEZ
REPRESENTANTE LEGAL

IC&C LTDA.
INGENIERÍA, CONSULTORÍA Y CONSTRUCCIONES LTDA.
NIT. 807.008.521-1

OBJETO DEL CONTRATO

ELABORACIÓN DE LOS ESTUDIOS Y DISEÑOS DE ARQUITECTURA E INGENIERIA PARA EL NUEVO PROYECTO "CONSTRUCCION DE LA E.S.E. HOSPITAL LOCAL MUNICIPIO DE LOS PATIOS - NORTE DE SANTANDER" APROBADO EN EL PLAN BIENAL DE INVERSIONES EN SALUD PERIODO 2020-2021 AJUSTE 2 CONFORME A LO CONTEMPLADO EN LA CAPACIDAD INSTALADA PROPUESTA APROBADA POR EL INSTITUTO DEPARTAMENTAL DE SALUD Y MINISTERIO DE SALUD Y PROTECCION SOCIAL,Y LO ESTABLECIDO EN LA NORMATIVIDAD VIGENTE EN HABILITACION DE INFRAESTRUCTURA HOSPITALARIA Y DEMAS REQUERIDAS.

CONTRATISTA

INGENIERIA, CONSULTORIA Y CONSTRUCCIONES LTDA.
NIT.: 807.008.521-1

EDGAR ANTONIO LADO ADO ORTEGA
Mat.54202-82776 NTS
REPRESENTANTE LEGAL

DISEÑADOR

DISEÑO HIDROSANITARIO Y RED CONTRAINCENDIOS

EDGAR VILLEGAS PALLARES
MP. 54202-136467 NTS
INGENIERO CIVIL - ESP. EN AGUA Y SANIAMIENTO AMBIENTAL

DISEÑO
HIDROSANITARIO Y RED CONTRAINCENDIOS
E.S.E. HOSPITAL LOCAL
MUNICIPIO DE LOS PATIOS

CONTIENE

PLANTA GENERAL RED PLUVIAL NIVEL +0.00
DETALLES ESTRUCTURAS PLUVIALES
DETALLE ESTACIÓN DE BOMBEO PLUVIAL



MARZO - 2023	ESCALA: INDICADA
DISEÑO HIDROSANITARIO Y RED CONTRAINCENDIOS	PLANCHA No.3 DE 3