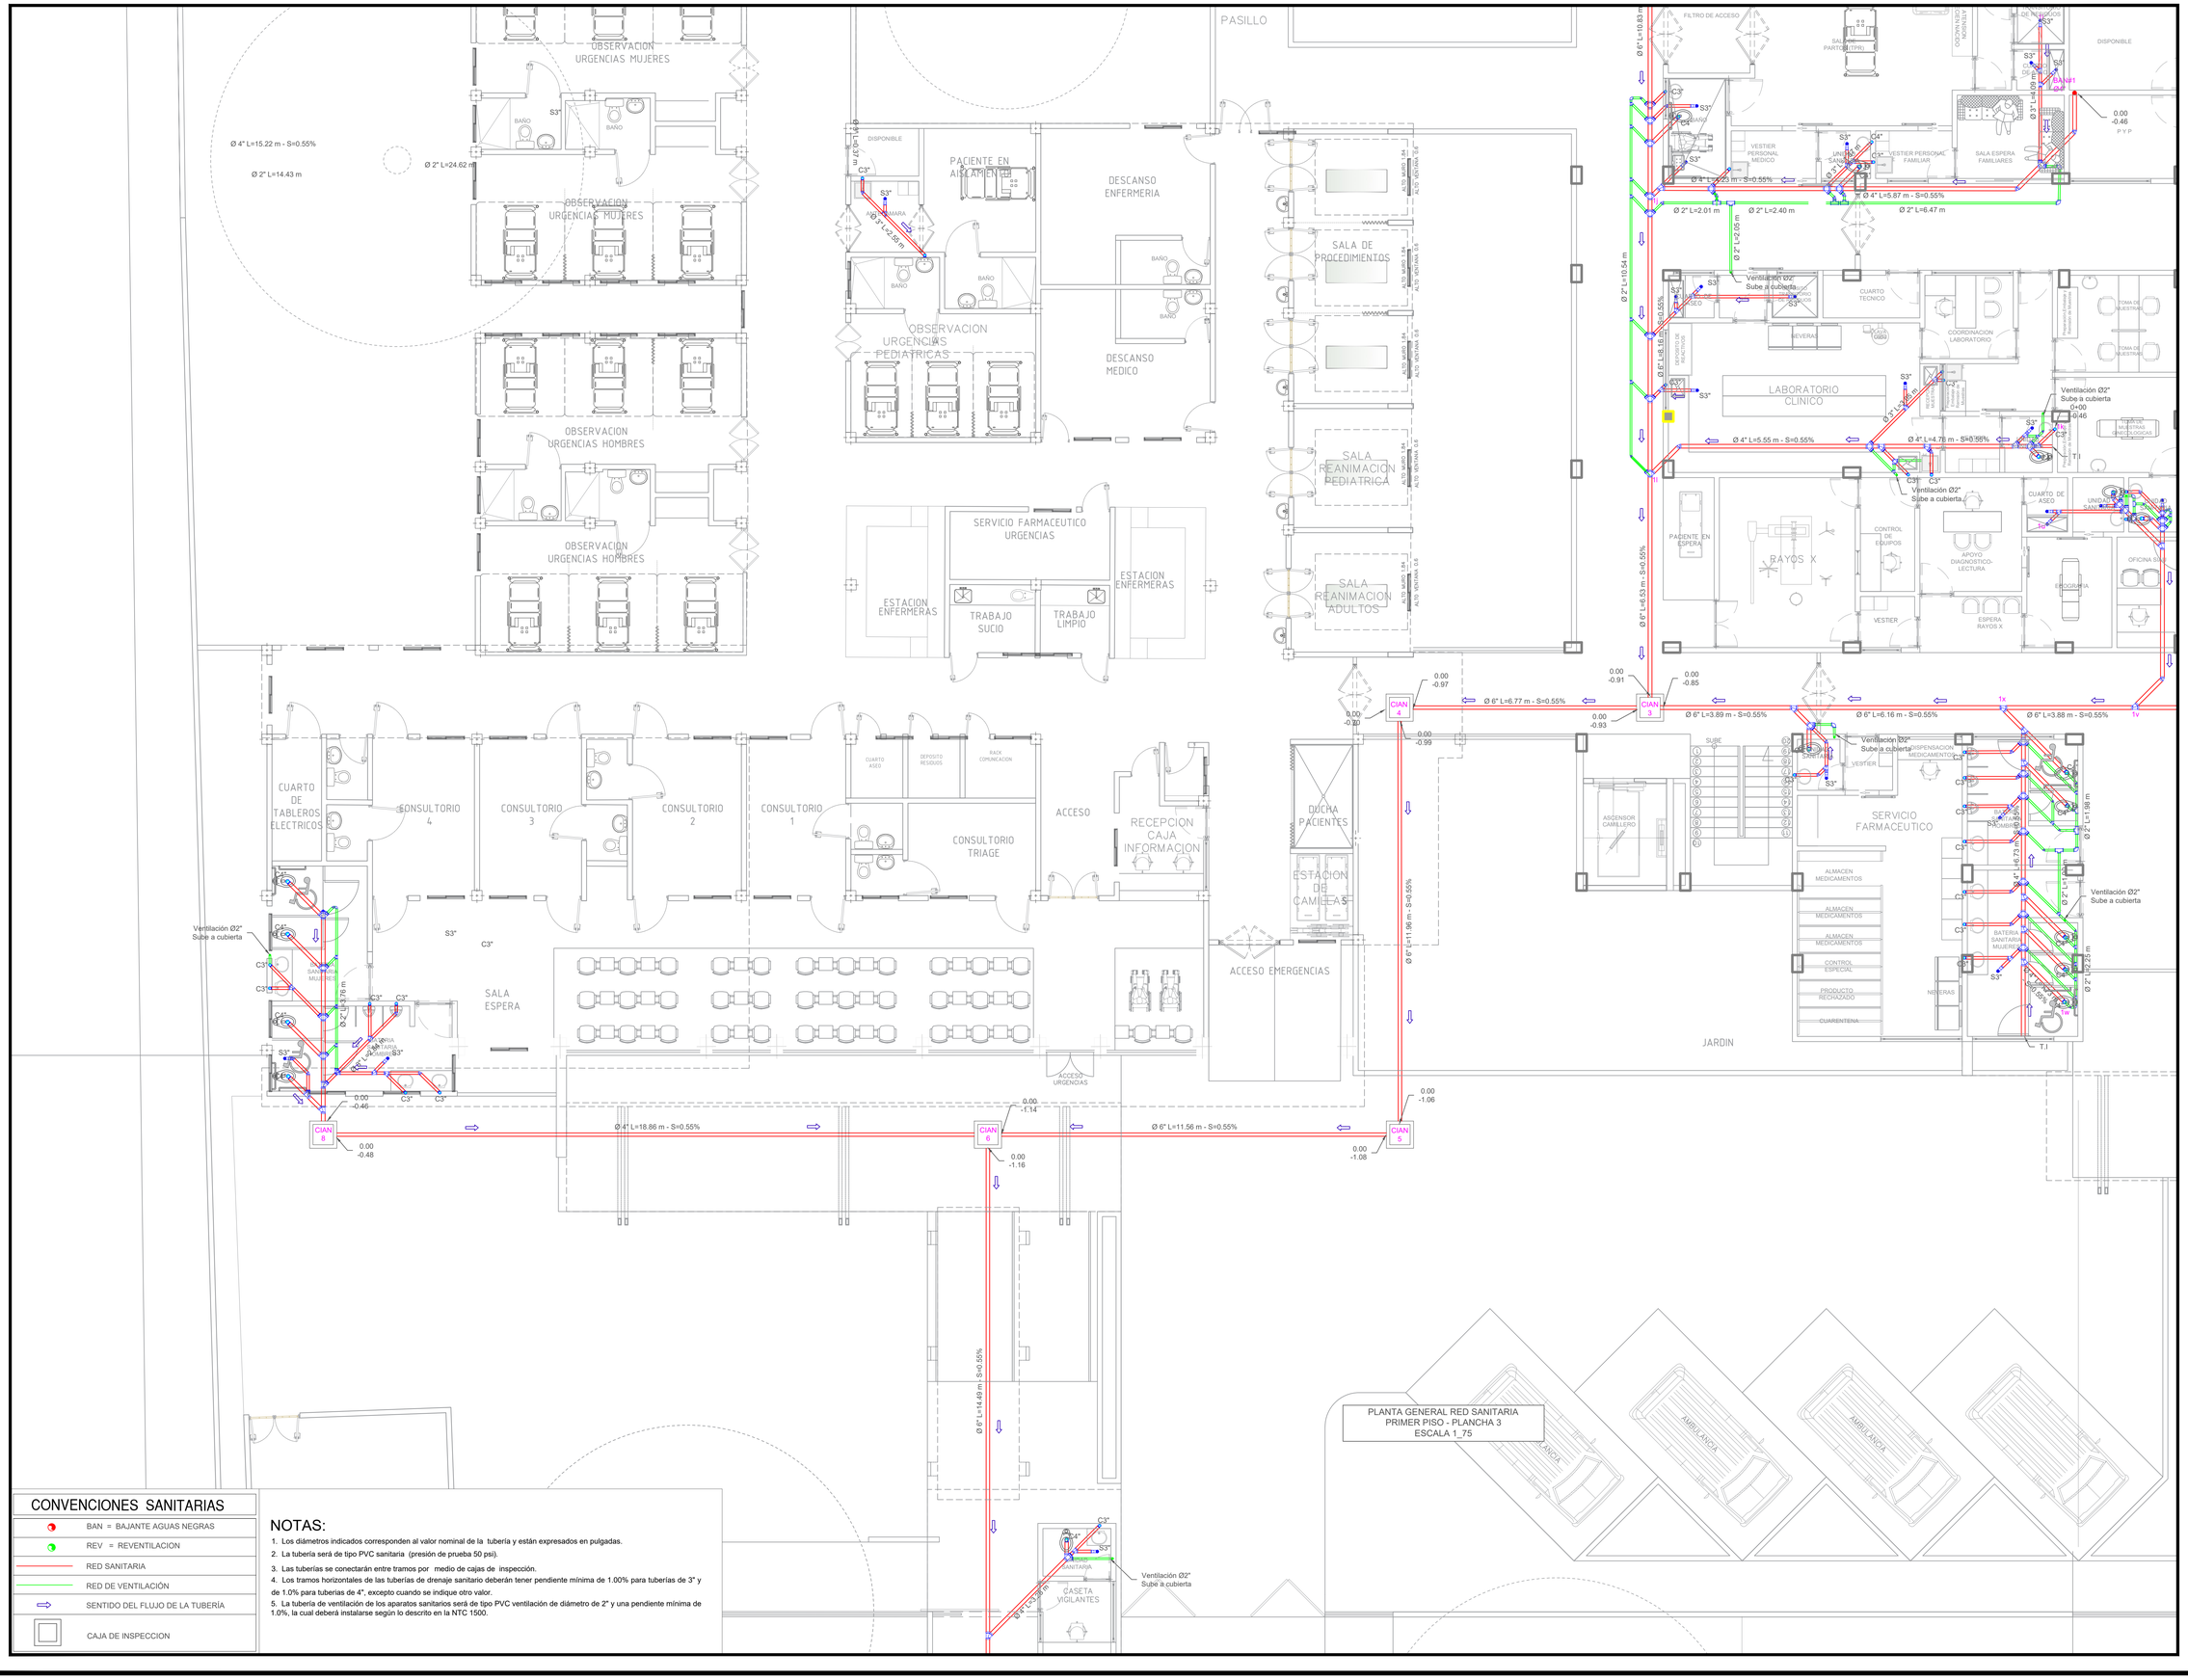


CONVENCIONES SANITARIAS

- BAN = BAJANTE AGUAS NEGRAS
- REV = REVENTILACION
- RED SANITARIA
- RED DE VENTILACIÓN
- SENTIDO DEL FLUJO DE LA TUBERÍA
- CAJA DE INSPECCION

NOTAS:

1. Los diámetros indicados corresponden al valor nominal de la tubería y están expresados en pulgadas.
2. La tubería será de tipo PVC sanitaria (presión de prueba 50 psi).
3. Las tuberías se conectarán entre tramos por medio de cajas de inspección.
4. Los tramos horizontales de las tuberías de drenaje sanitario deberán tener pendiente mínima de 1.00% para tuberías de 3" y de 1.0% para tuberías de 4", excepto cuando se indique otro valor.
5. La tubería de ventilación de los aparatos sanitarios será de tipo PVC ventilación de diámetro de 2" y una pendiente mínima de 1.0%, la cual deberá instalarse según lo descrito en la NTC 1500.

HOSPITAL LOCAL MUNICIPIO LOS PATIOS
EMPRESA SOCIAL DEL ESTADO
IANNI Corazón de Todos

CONTRATANTE

E.S.E HOSPITAL LOCAL MUNICIPIO DE LOS PATIOS

LILIANA ELENA RODRIGUEZ PELAEZ
REPRESENTANTE LEGAL

IC&C LTDA.
INGENIERÍA, CONSULTORÍA Y CONSTRUCCIONES LTDA.
NIT. 807.008.521-1

OBJETO DEL CONTRATO

ELABORACIÓN DE LOS ESTUDIOS Y DISEÑOS DE ARQUITECTURA E INGENIERIA PARA EL NUEVO PROYECTO "CONSTRUCCION DE LA E.S.E. HOSPITAL LOCAL MUNICIPIO DE LOS PATIOS - NORTE DE SANTANDER" APROBADO EN EL PLAN BIENAL DE INVERSIONES EN SALUD PERIODO 2020-2021 AJUSTE 2 CONFORME A LO CONTEMPLADO EN LA CAPACIDAD INSTALADA PROPUESTA APROBADA POR EL INSTITUTO DEPARTAMENTAL DE SALUD Y MINISTERIO DE SALUD Y PROTECCION SOCIAL,Y LO ESTABLECIDO EN LA NORMATIVIDAD VIGENTE EN HABILITACION DE INFRAESTRUCTURA HOSPITALARIA Y DEMAS REQUERIDAS.

CONTRATISTA

INGENIERIA, CONSULTORIA Y CONSTRUCCIONES LTDA.
NIT. 807.008.521-1

EDGAR ANTONIO LAGUADO ORTEGA
Mat. 54202-82776 NTS
REPRESENTANTE LEGAL

DISEÑADOR

DISEÑO HIDROSANITARIO Y RED CONTRAINCENDIOS

EDGAR VILLEGAS PALLARES
MP. 54202-136467 NTS
INGENIERO CIVIL - ESP. EN AGUA Y SANAMIENTO AMBIENTAL

DISEÑO
HIDROSANITARIO Y RED CONTRAINCENDIOS
E.S.E. HOSPITAL LOCAL
MUNICIPIO DE LOS PATIOS

CONTIENE

PLANCHA 3 RED SANITARIA



MARZO - 2023	ESCALA: INDICADA
DISEÑO HIDROSANITARIO Y RED CONTRAINCENDIOS	PLANCHA No.4 DE 6