



CORTE A -A'

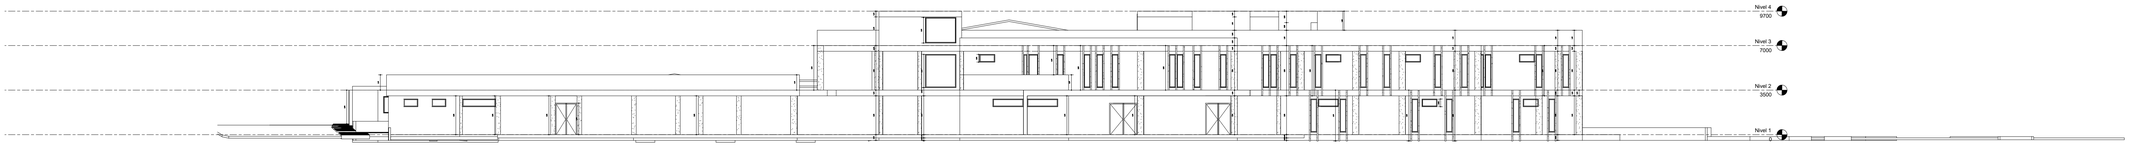


CORTE B -B'

CORTE C -C'

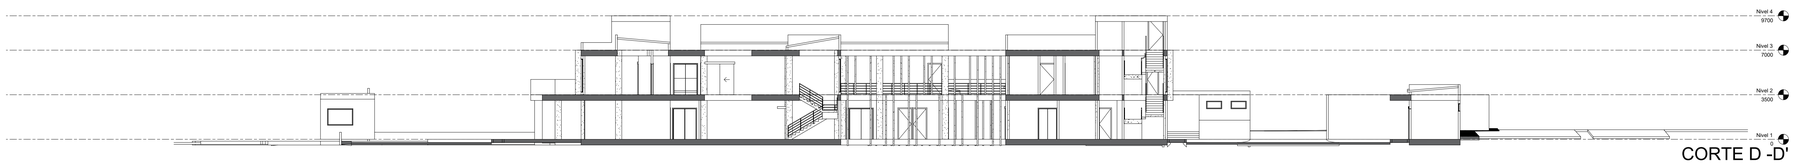

CORTE D -D'

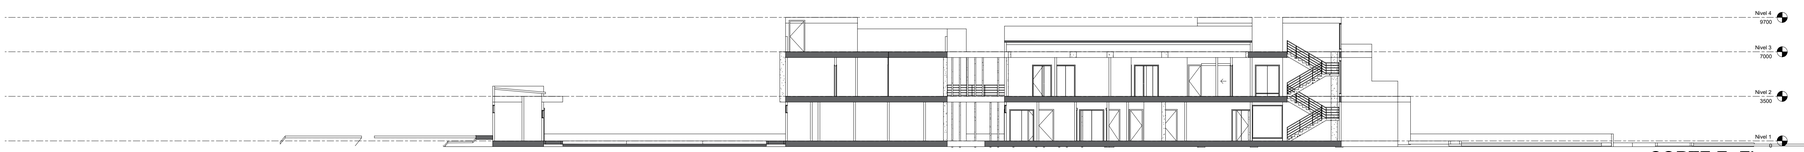

CORTE E -E'

HOSPITAL LOCAL MUNICIPIO LOS PATIOS
EMPRESA SOCIAL DEL ESTADO

E.S.E HOSPITAL LOCAL
MUNICIPIO DE LOS PATIOS

LILIANA ELENA RODRIGUEZ PELAEZ
REPRESENTANTE LEGAL

IC&C LTDA.
INGENIERÍA, CONSULTORÍA Y CONSTRUCCIONES LTDA.
NIT. 807.008.521-1

PROYECTO

"CONSTRUCCION DE LA E.S.E. HOSPITAL LOCAL MUNICIPIO DE LOS PATIOS - NORTE DE SANTANDER"

CONTRATISTA

INGENIERIA, CONSULTORIA Y CONSTRUCCIONES LTDA.
NIT. 807.008.521-1

EDGAR ANTONIO LAGUADO ORTEGA
TMP. 54252-62770 NTS
REPRESENTANTE LEGAL

DISEÑADOR

DISEÑO ARQUITECTONICO

JHONNY MALDONADO

JHONNY ANTONIO MALDONADO ZANNA
No. A2180201-109041914
ARQUITECTO

DISEÑO
ARQUITECTÓNICO

CONTIENE

CORTES ARQUITECTÓNICOS



MARZO - 2023	ESCALA 1_100
DISEÑO ARQUITECTONICO	PLANCHA No.8 DE 8