




FACHADA SUR A

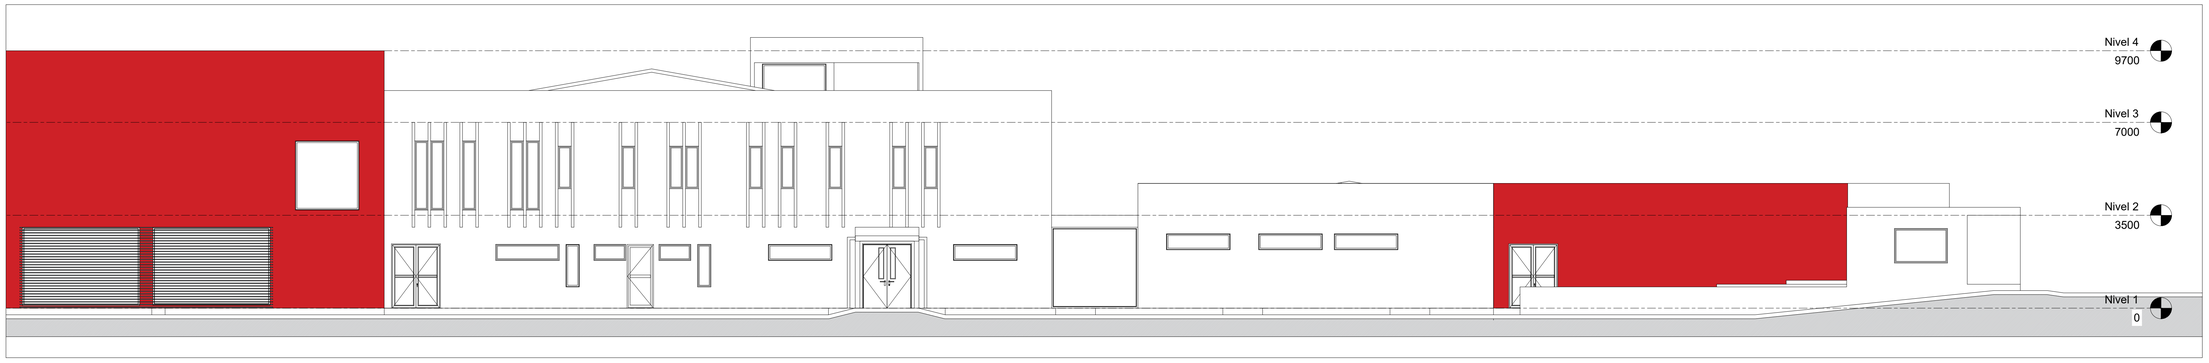

FACHADA SUR B

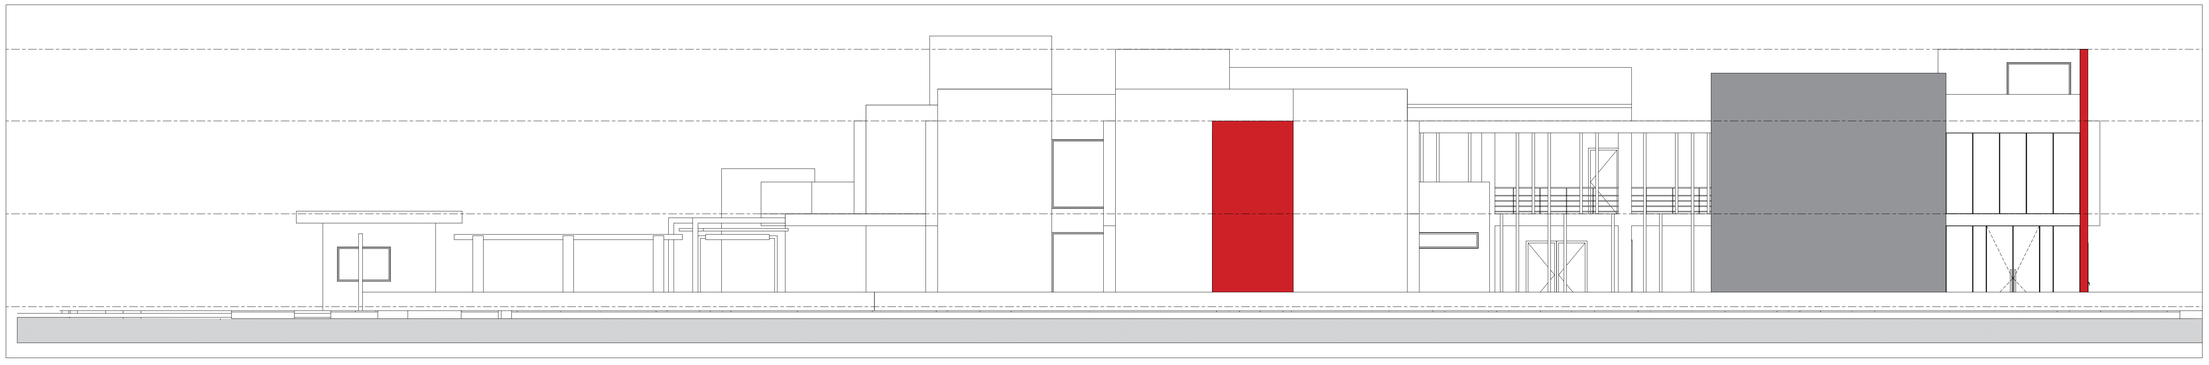

FACHADA OCCIDENTE A

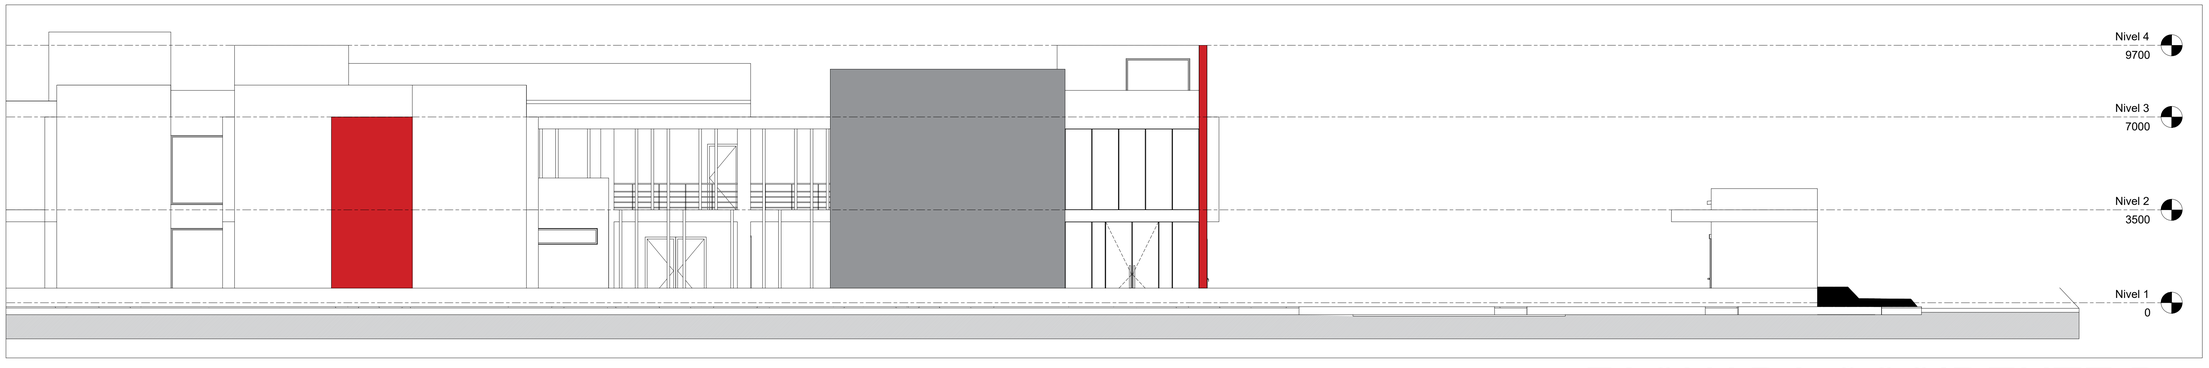

FACHADA OCCIDENTE B

HOSPITAL LOCAL MUNICIPIO LOS PATIOS
EMPRESA SOCIAL DEL ESTADO
IAMN / Corazón de Todos

E.S.E HOSPITAL LOCAL MUNICIPIO DE LOS PATIOS

LILIANA ELENA RODRIGUEZ PELÁEZ
REPRESENTANTE LEGAL

IC&C LTDA.
INGENIERÍA, CONSULTORÍA Y CONSTRUCCIONES LTDA.
NIT. 807.008.521-1

PROYECTO

"CONSTRUCCION DE LA E.S.E. HOSPITAL LOCAL MUNICIPIO DE LOS PATIOS - NORTE DE SANTANDER"

CONTRATISTA

INGENIERIA, CONSULTORIA Y CONSTRUCCIONES LTDA.
NIT: 807.008.521-1

EDGAR ANTONIO LAGUADO ORTEGA
Mat: 54202-82776 NTS
REPRESENTANTE LEGAL

DISEÑADOR

DISEÑO ARQUITECTONICO

JHONNY MALDONADO

JHONNY ANTONIO MALDONADO ZANNA
No. A2185D14-109041614
ARQUITECTO

DISEÑO
ARQUITECTÓNICO

CONTIENE

FACHADAS ARQUITECTÓNICAS



MARZO - 2023	ESCALA 1_100
DISEÑO ARQUITECTONICO	PLANCHA No.7 DE 8