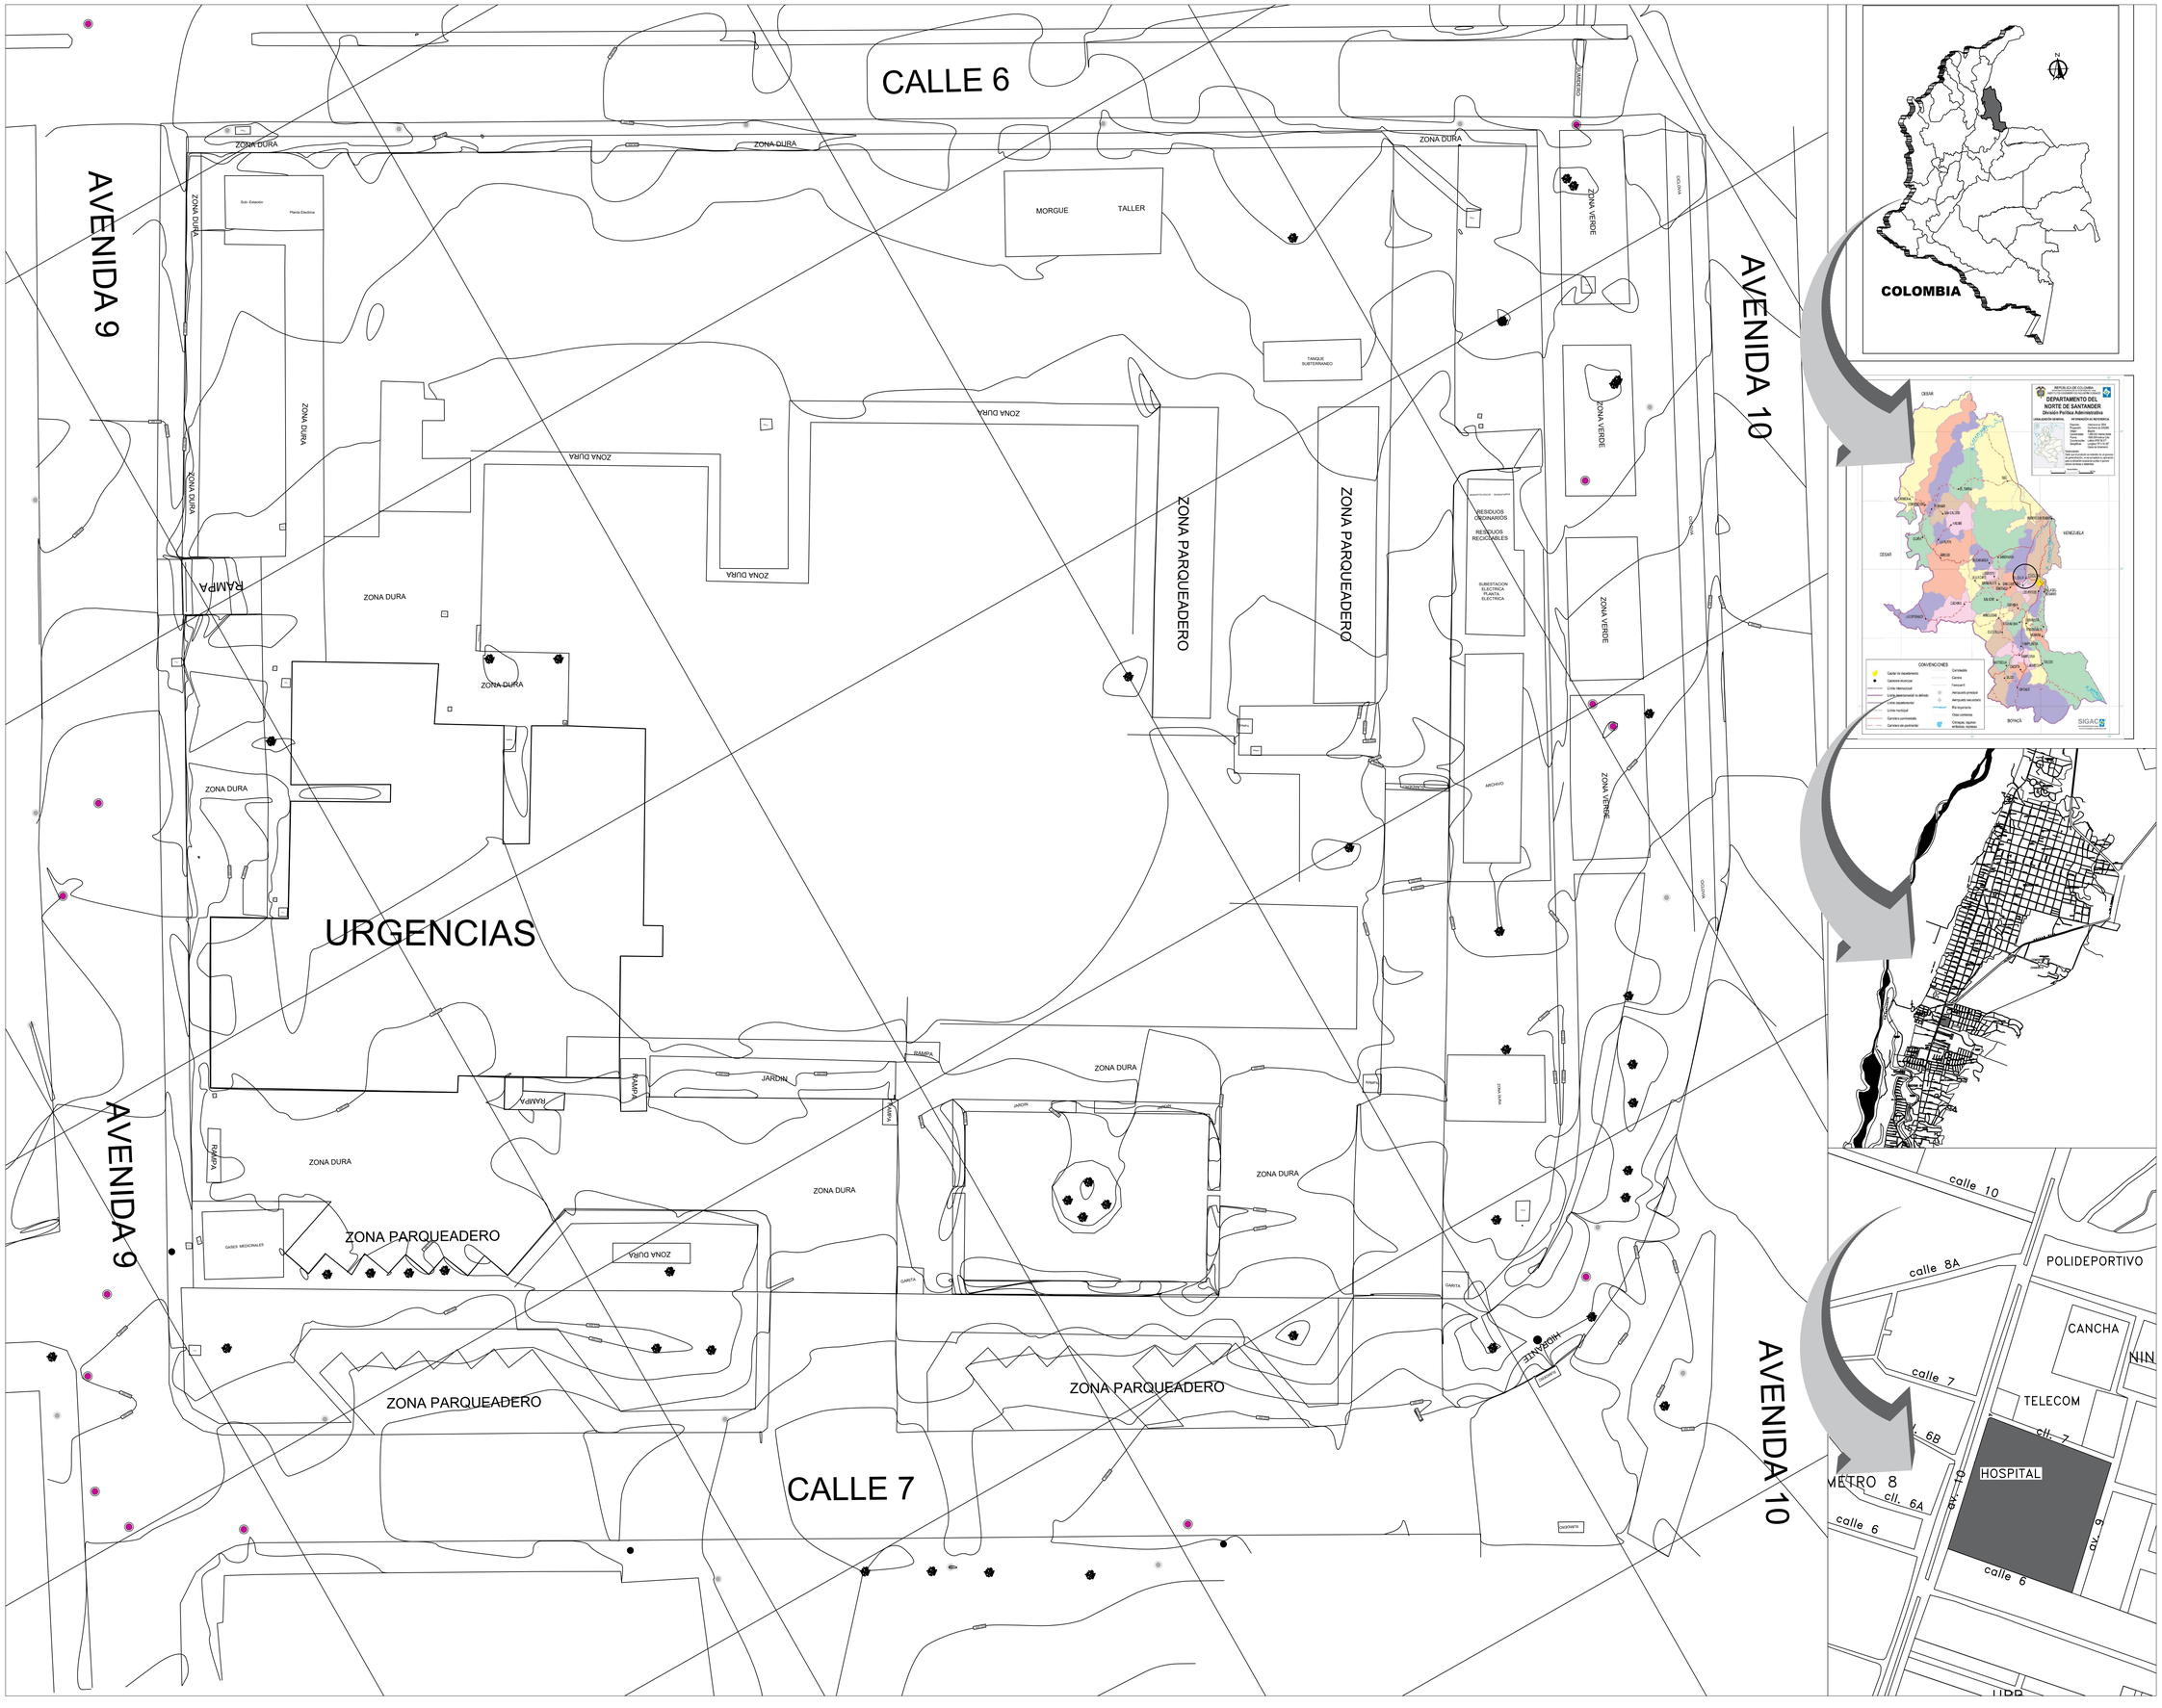


HOSPITAL LOCAL MUNICIPIO LOS PATIOS
EMPRESA SOCIAL DEL ESTADO | IAMI Corazón de Todos

E.S.E HOSPITAL LOCAL MUNICIPIO DE LOS PATIOS

LILIANA ELENA RODRIGUEZ PELÁEZ
REPRESENTANTE LEGAL

IC&C LTDA.
INGENIERÍA, CONSULTORÍA Y CONSTRUCCIONES LTDA.
NIT. 807.008.521-1

PROYECTO

"CONSTRUCCION DE LA E.S.E. HOSPITAL LOCAL MUNICIPIO DE LOS PATIOS - NORTE DE SANTANDER"

CONTRATISTA

INGENIERIA, CONSULTORIA Y CONSTRUCCIONES LTDA.
NIT: 807.008.521-1

EDGAR ANTONIO LAGUADO ORTEGA
Mat: 54202-82776 NTS
REPRESENTANTE LEGAL

DISEÑADOR

DISEÑO ARQUITECTONICO

JHONNY MALDONADO

JHONNY ANTONIO MALDONADO ZANNA
No. A2188D214-105419614
ARQUITECTO

DISEÑO ARQUITECTÓNICO

CONTIENE

IMPLANTACIÓN ARQUITECTONICA



MARZO - 2023	ESCALA 1_100
DISEÑO ARQUITECTONICO	PLANCHA No.1 DE 8