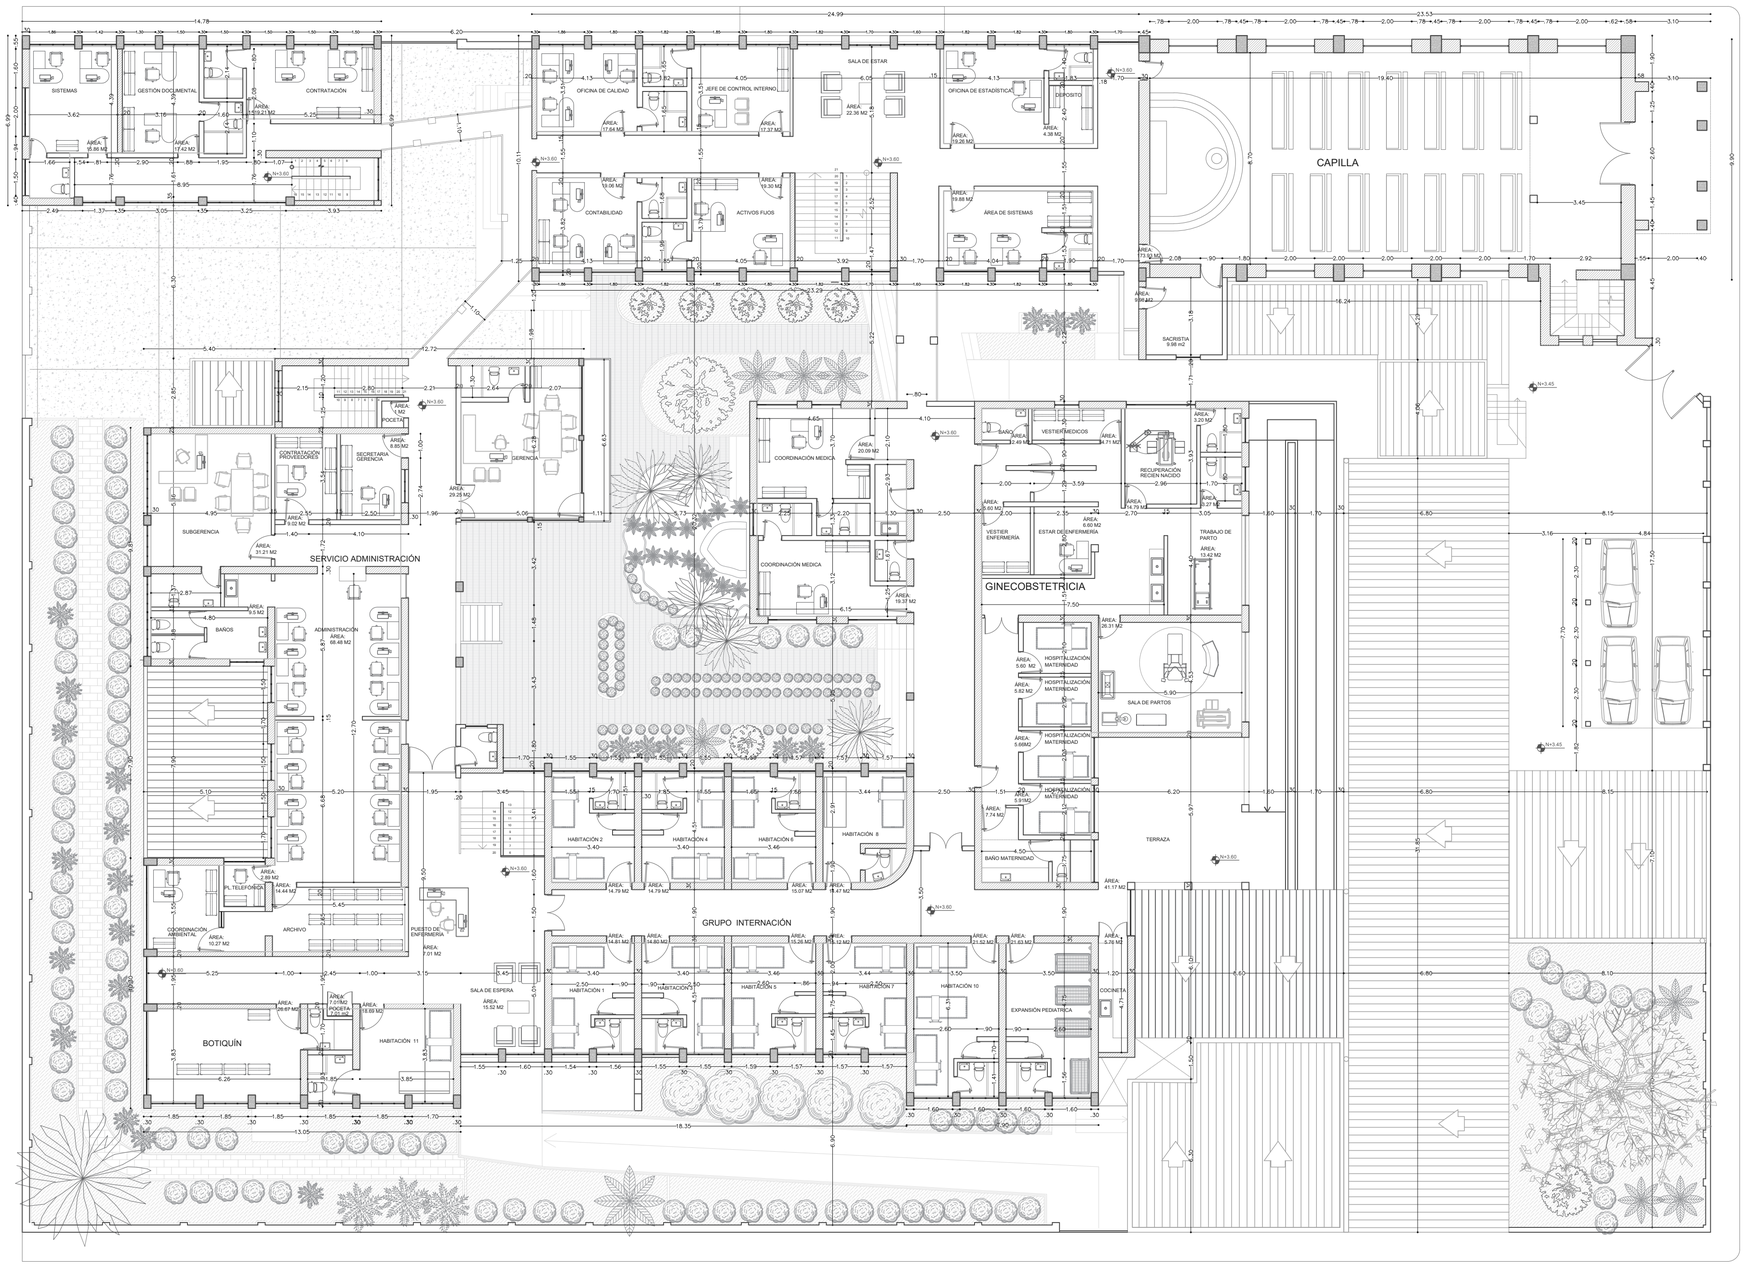


Constring
Constructores e Ingenieros
NIT. 900.375.383-1

N

A 03

E.S.E HOSPITAL
SAN ANTONIO DE
ARBELAEZ

LOCALIZACIÓN:

ARBELAEZ,
CUNDINAMARCA

CONTIENE:

PLANTA ARQUITECTONICA
SEGUNDO NIVEL
EXISTENTE

ARQUITECTA:

Nathalia Reyes Rondón
Tarjeta Profesional
N. A20432020

DIBUJADO POR:

Arq. Nathalia Reyes

ESCALA:

1:150

PLANO:

3 de 4