

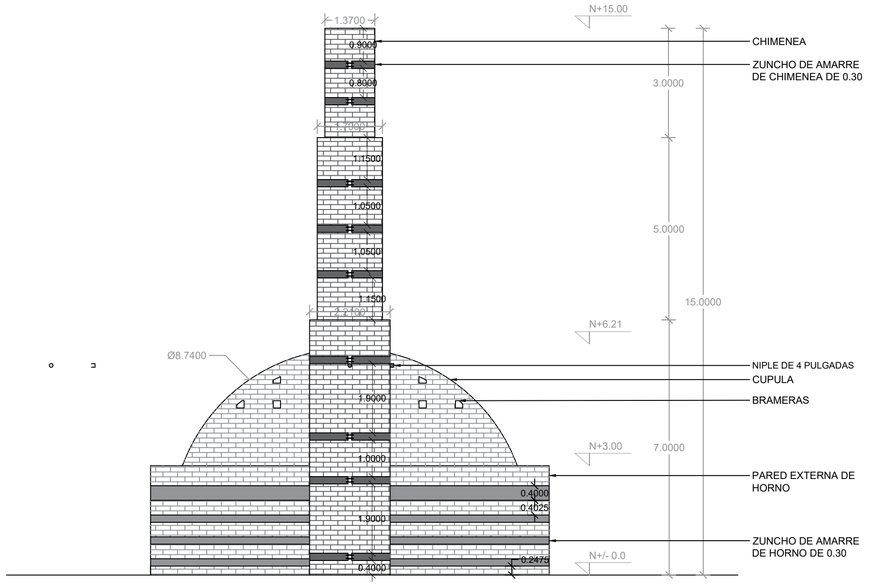



FACHADA NORTE.
ESC :1/100

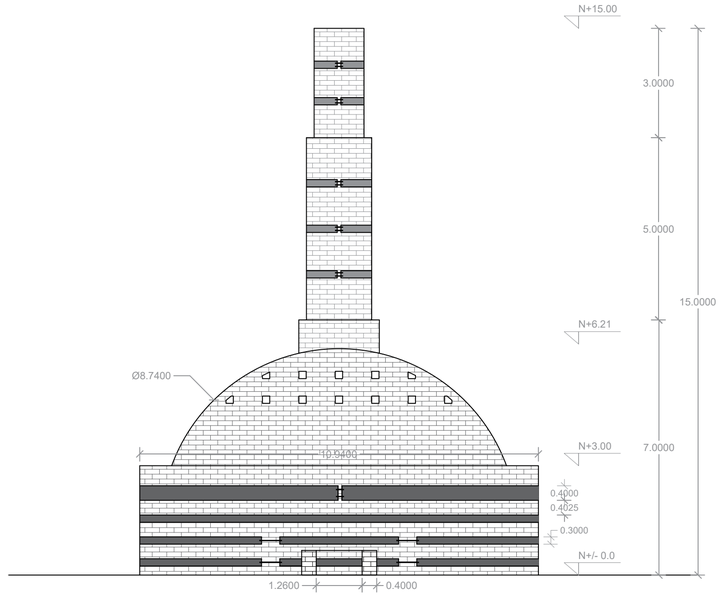

FACHADA SUR.
ESC :1/100

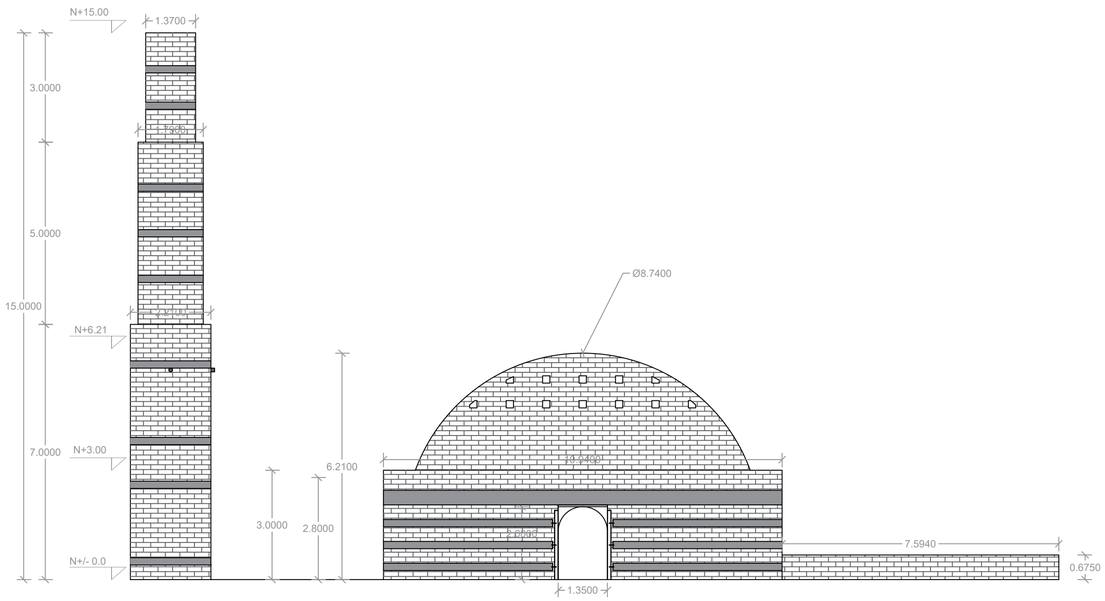

FACHADA ORI.
ESC :1/100

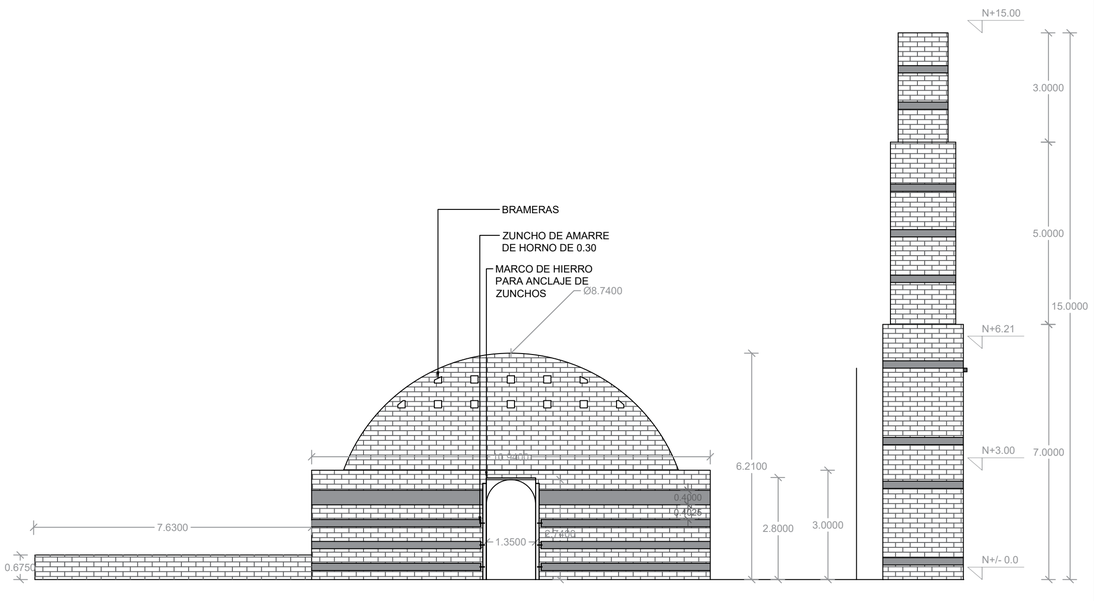

FACHADA OCC.
ESC :1/100

ARQYDISEÑO S.A.S
UN MEJOR HABITAT
CALLE 19 N 5-30 COMPLEJO BD BACATA
601-9194030 - 3143520097
3003407759
NIT: 901122114-3

PROYECTO:

HORNO Y CHIMENEA

DIRECCIÓN:

TUNJA

CONTENIDO

- FACHADA NORTE
- FACHADA SUR
- FACHADA ORIENTE
- FACHADA OCCIDENTE

Cliente

- CAEM

Fecha 09/11/2023

Arquitecto proyectista: MANUEL CAMILO PERALTA PORRAS

Comprobado por Verificador

A.1.

Escala 1 : 100