

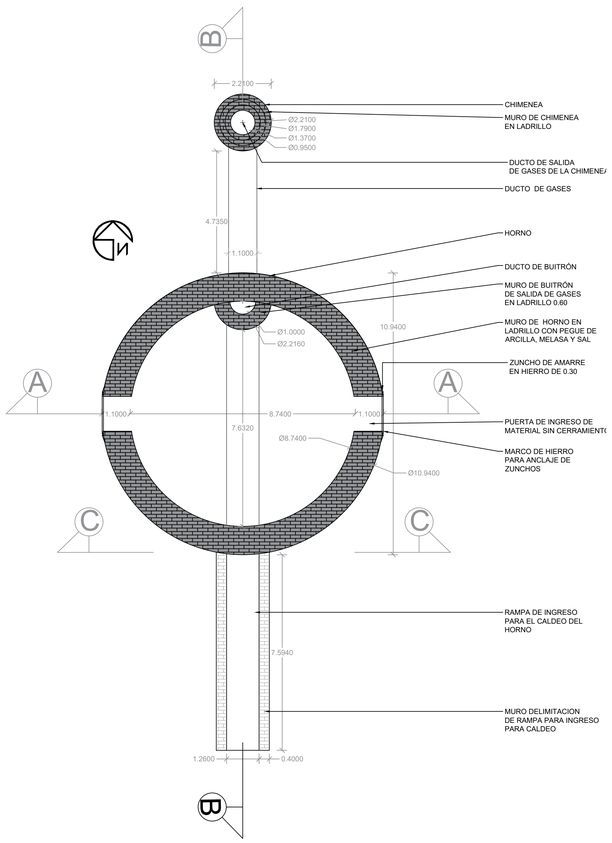


PLANTA
ESC :1/100

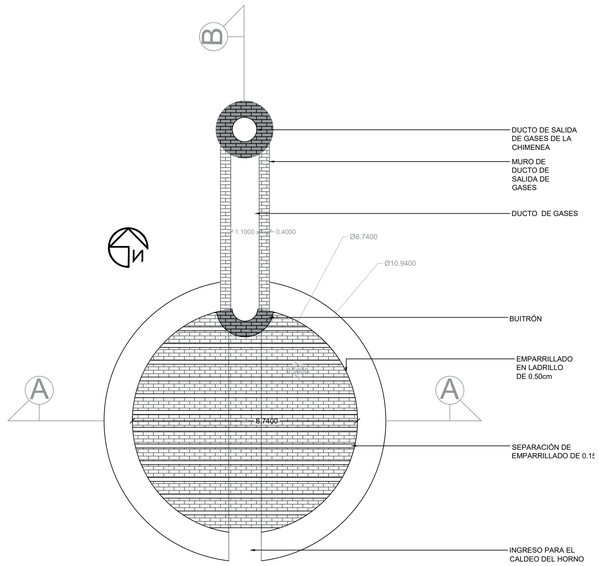

PLANTA
EMPARRILLADO
ESC :1/100

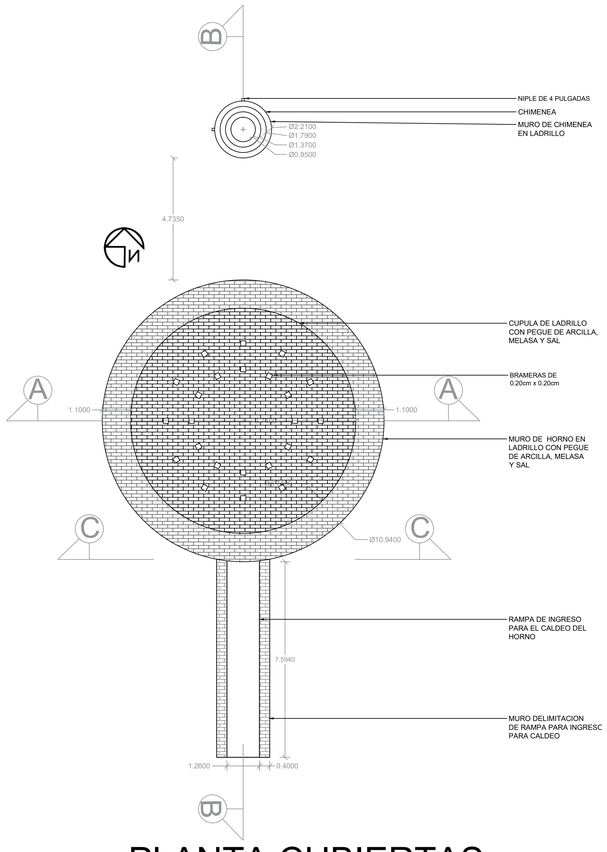

PLANTA CUBIERTAS.
ESC :1/100

ARQYDISEÑO S.A.S
UN MEJOR HABITAT
CALLE 19 N 5-30 COMPLEJO BD BACATA
601-9194030 - 3143520097
3003407759
NIT: 901122114-3

PROYECTO:

HORNO Y CHIMENEA

DIRECCIÓN:

TUNJA

CONTENIDO

- PLANTA PRIMER NIVEL
- PLANTA EMPARRILLADO
- PLANTA DE CUBIERTAS

Cliente

- CAEM

Fecha 09/11/2023

Arquitecto proyectista: MANUEL CAMILO PERALTA PORRAS

Comprobado por Verificador

A.1.

Escala 1 : 100