
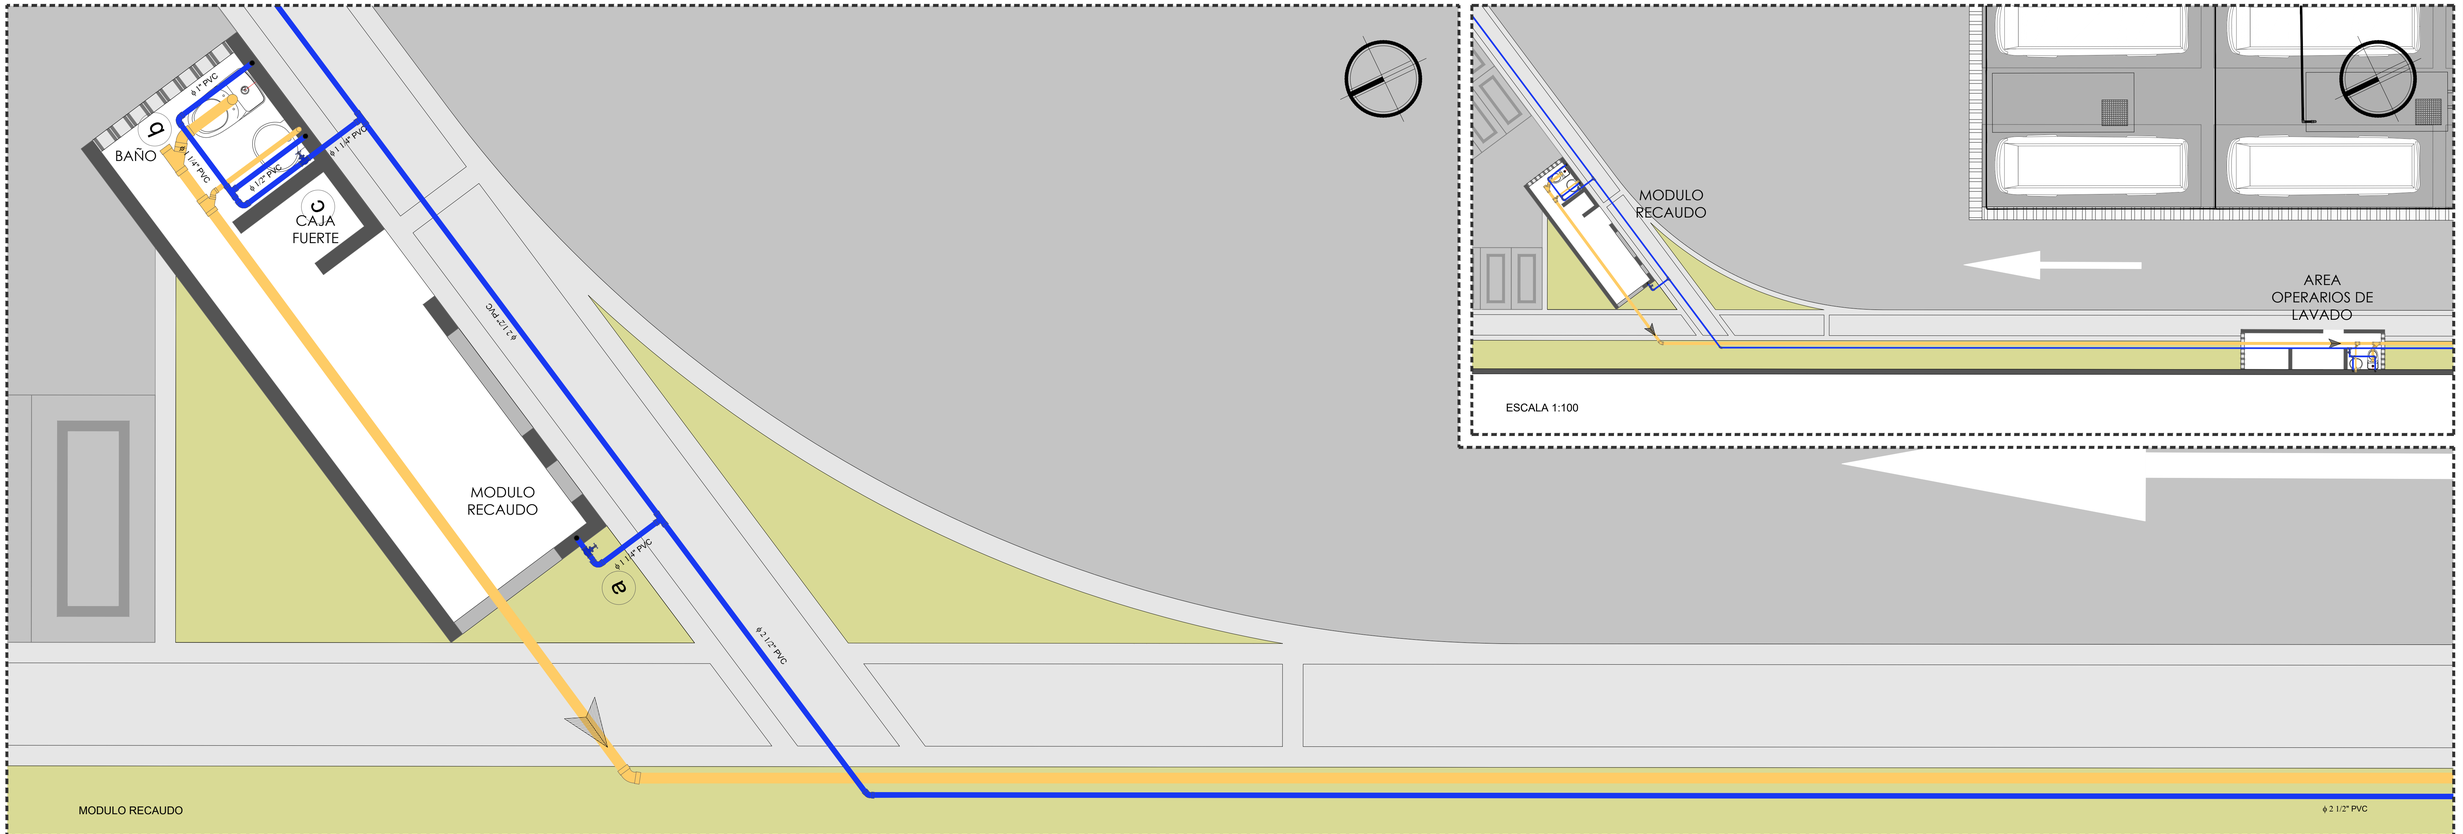


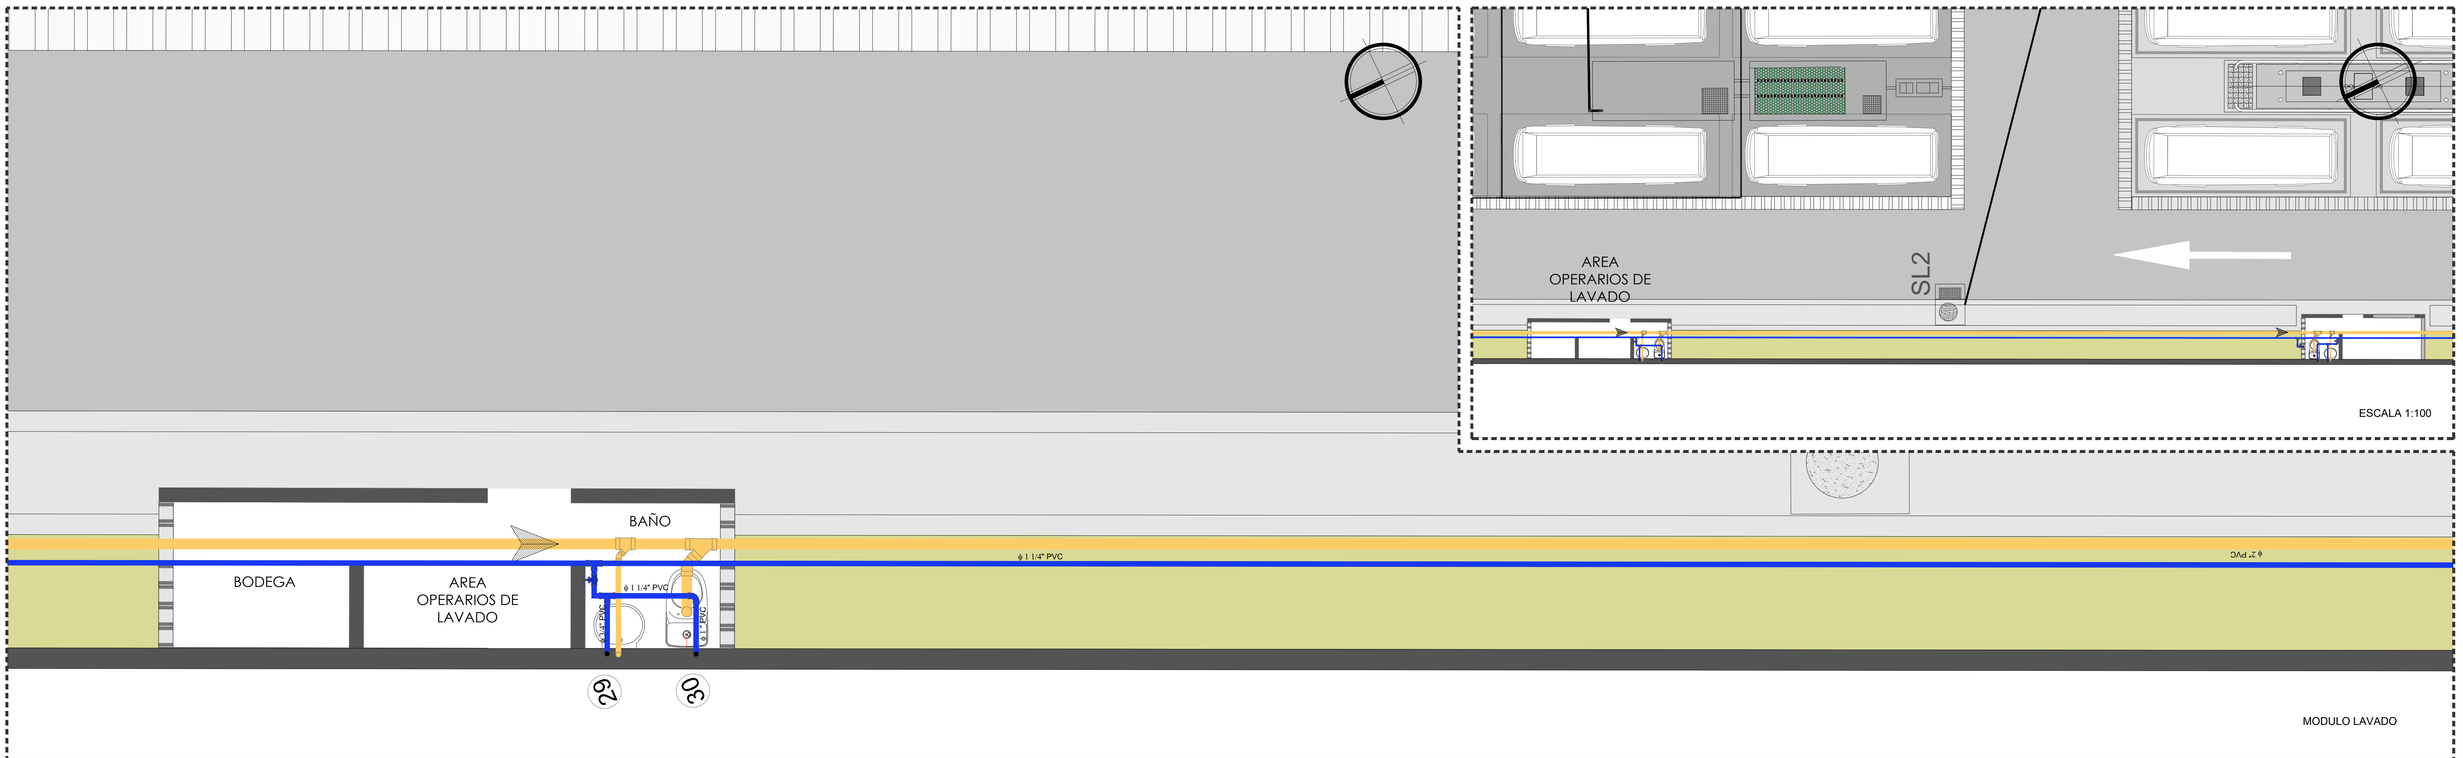

CONTRATANTE: SIVA — SISTEMA INTEGRADO DE TRANSPORTE DE VALLEDUPAR

CONSULTOR: CONSORCIO PATIOS VALLEDUPAR — NIT: 901.505.711-5

DIRECTOR CONSULTORIA:	ING. RODRIGO CERÓN Mat. 19202-31019 CAU
REVISÓ:	ARQ. RUBÉN CERÓN Mat. A361312013-1107069858
LEVANTÓ:	LUZ ESTELLA SOTO T.P.D.I
DISEÑÓ:	Ing. WILSON FERNANDEZ T.P. 25202-101570CND
SUPERVISION:	ING. ARMANDO J. RIVERO GALVIS Mat. 25202-101877 CND

No.	REVISIONES	FECHA
0	VERSION INICIAL	21.12.26
1	VERSION FINAL	22.04.05

PROYECTO:
CONSULTORÍA PARA ESTUDIOS Y DISEÑOS DE LOS PATIOS TALLER REQUERIDOS PARA LA OPERACIÓN Y/O PUESTA EN MARCHA DEL SISTEMA INTEGRADO DE TRANSPORTE DE VALLEDUPAR SIVA S.A.S ENTE GESTOR DEL PROYECTO SISTEMA ESTRATÉGICO DE TRANSPORTE PÚBLICO COLECTIVO DE VALLEDUPAR SETPC EN EL MARCO DEL PROYECTO FORTALECIMIENTO Y DESARROLLO INTEGRAL DE LA GESTIÓN MISIONAL

CONTIENE:
REDES DE ACUEDUCTO
PATIO TALLER NORTE
MODULOS DE RECAUDO Y LAVADO

ESCALA:	1:25
FECHA:	ABRIL 2022
PLANCHA:	10 DE 14
CÓDIGO:	PR172_ITEM-E_REDES_HUMEDAS
ARCHIVO:	ACUEDUCTO PATIO NORTE.dwg