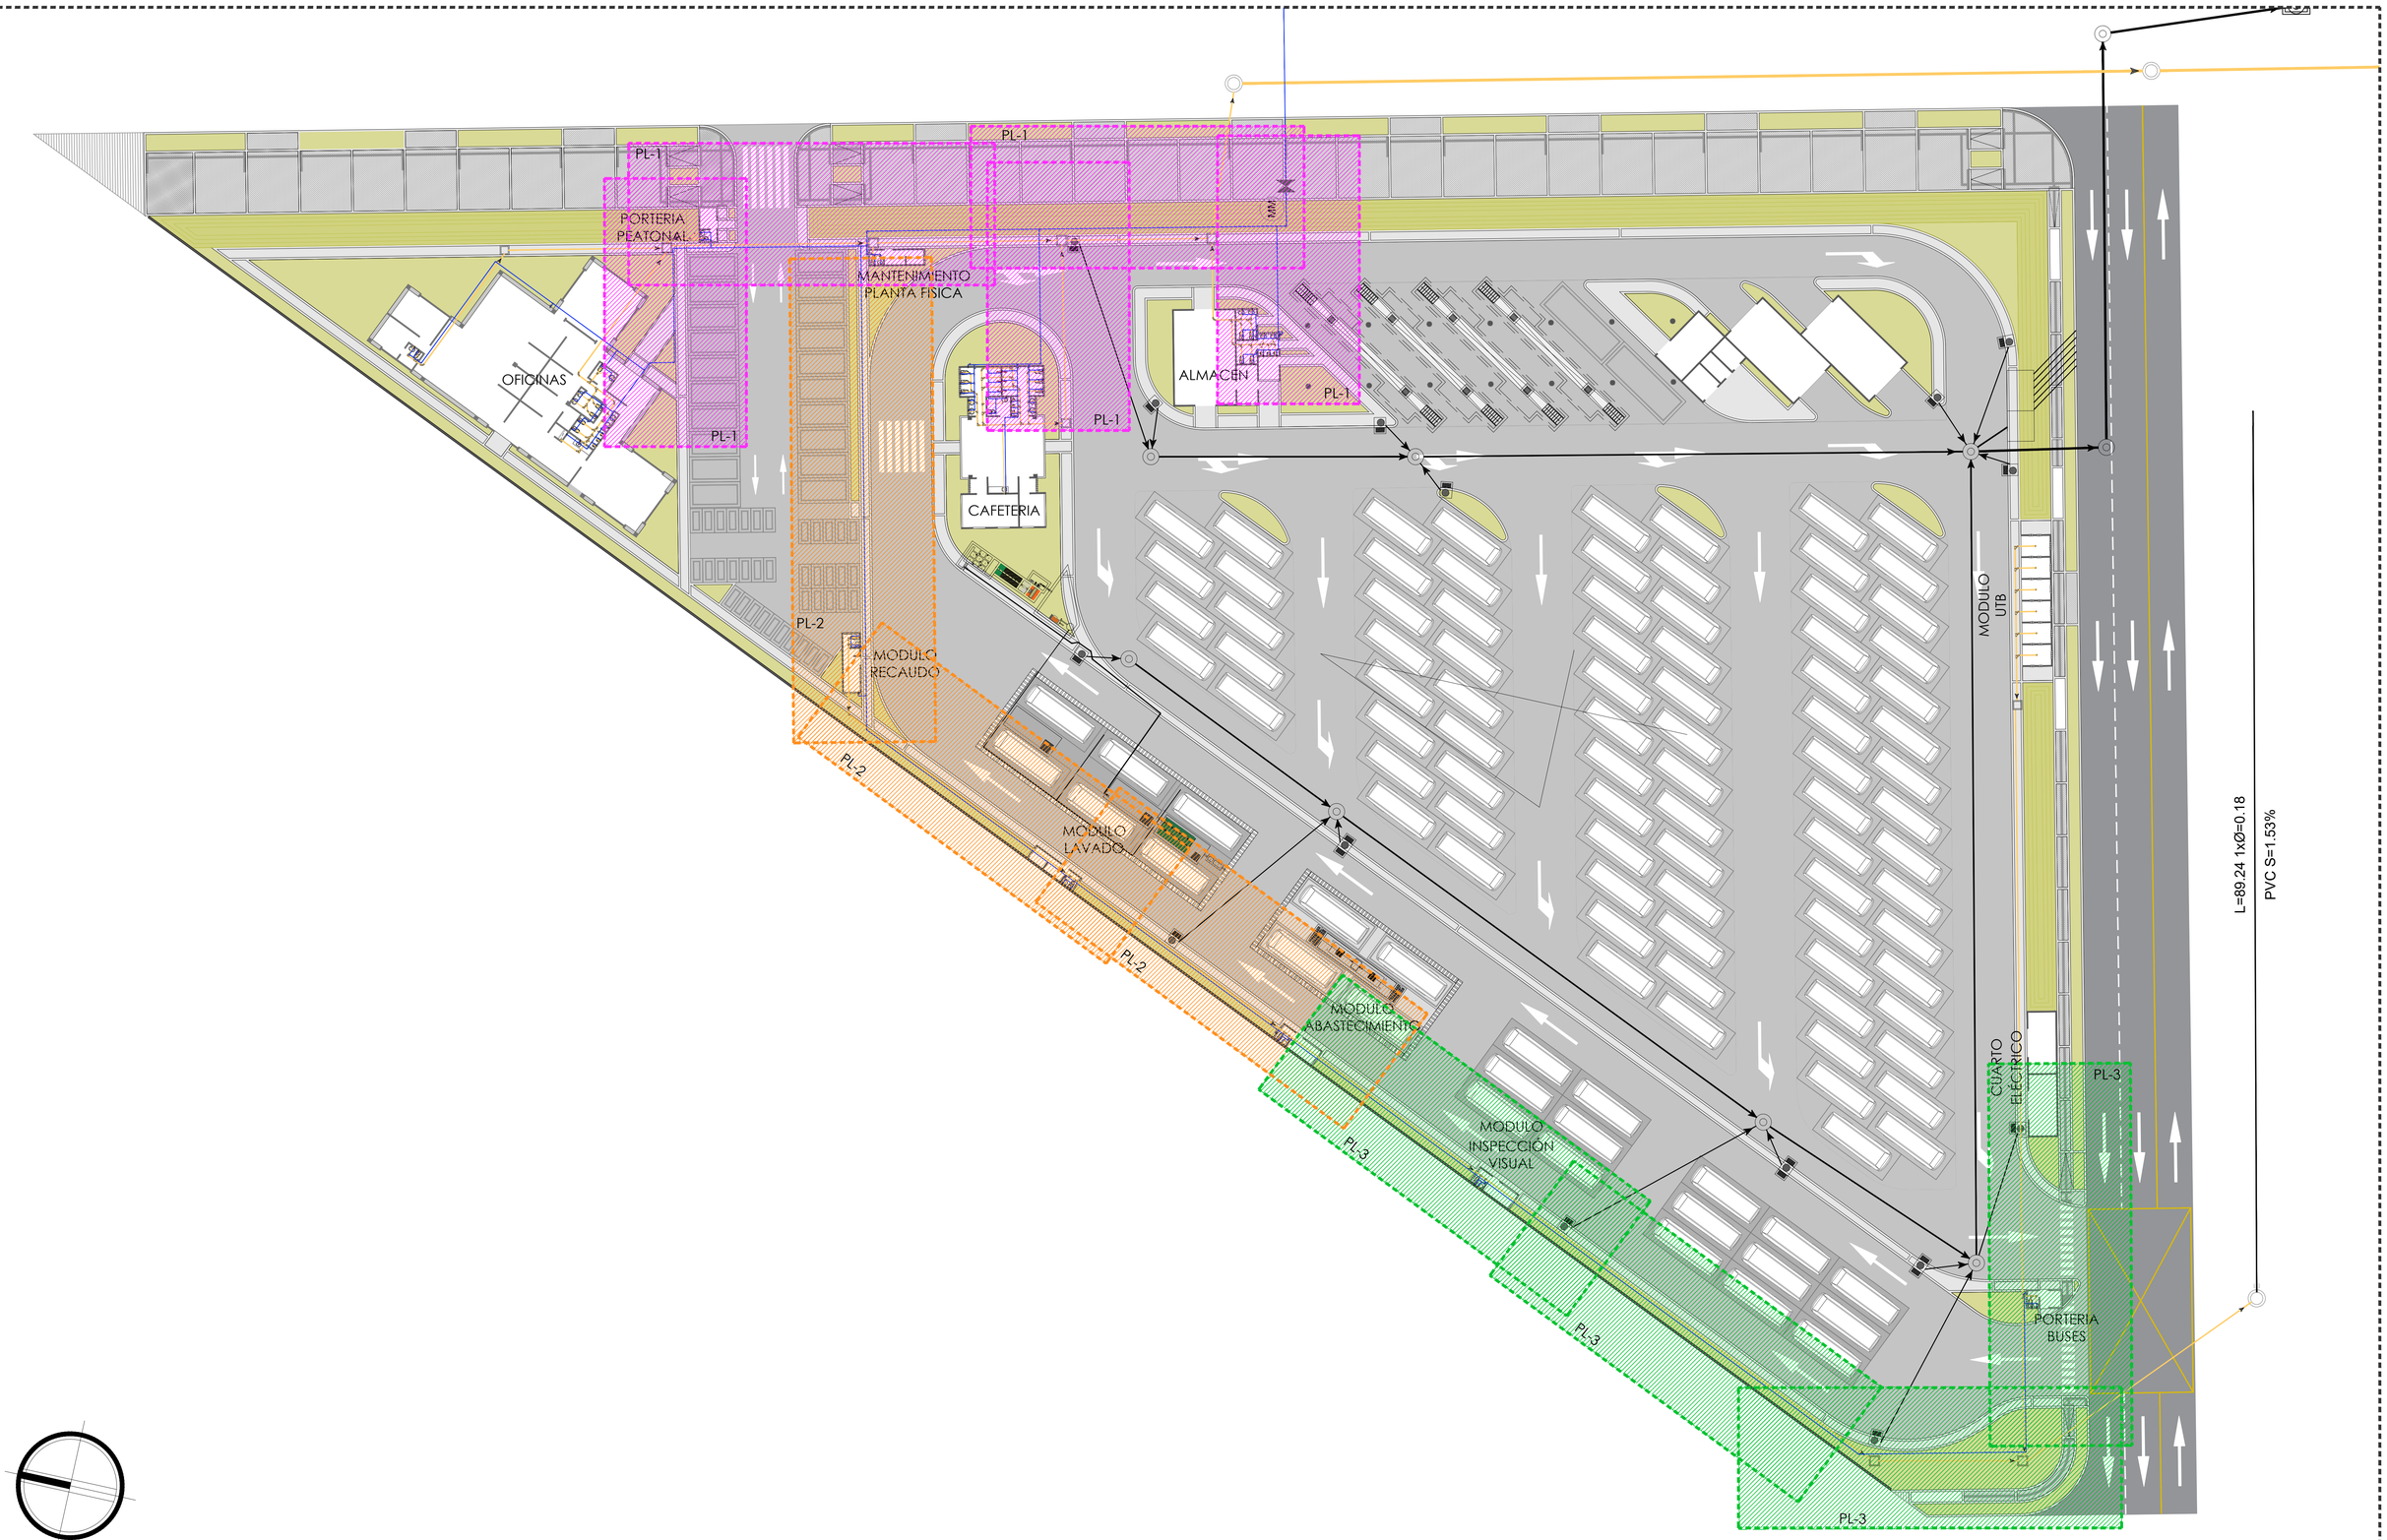


CONTRATANTE: SIVA SISTEMA INTEGRADO DE TRANSPORTE DE VALLEDUPAR

CONSULTOR: CONSORCIO PATIOS VALLEDUPAR NIT: 901.505.711-5

DIRECTOR CONSULTORIA: ING. RODRIGO CERÓN, Mat. 19202-31019 CAU

REVISÓ: ARQ. RUBÉN CERÓN, Mat. A361312013-1107069858

LEVANTÓ: LUZ ESTELLA SOTO, T.P.D.A.I

PROCESÓ: ING. WILSON FERNANDEZ, Mat. 25202-101570 CND

SUPERVISION: ING. ARMANDO J. RIVERO GALVIS, Mat. 25202-101877 CND

No.	REVISIONES	FECHA
0	VERSION INICIAL	21.12.26
1	VERSION FINAL	22.04.05

PROYECTO: CONSULTORÍA PARA ESTUDIOS Y DISEÑOS DE LOS PATIOS TALLER REQUERIDOS PARA LA OPERACIÓN Y/O PUESTA EN MARCHA DEL SISTEMA INTEGRADO DE TRANSPORTE DE VALLEDUPAR SIVA S.A.S ENTE GESTOR DEL PROYECTO SISTEMA ESTRATÉGICO DE TRANSPORTE PÚBLICO COLECTIVO DE VALLEDUPAR SETPC EN EL MARCO DEL PROYECTO FORTALECIMIENTO Y DESARROLLO INTEGRAL DE LA GESTIÓN MISIONAL

CONTIENE: **DISEÑO GENERAL DE REDES HUMEDAS PATIO TALLER NORTE**

ESCALA: 1:250

FECHA: ABRIL 2022

PLANCHA: 1 DE 14

CODIGO: PR172_ITEM-E_REDES_HUMEDAS

ARCHIVO: ACUEDUCTO PATIO NORTE.dwg