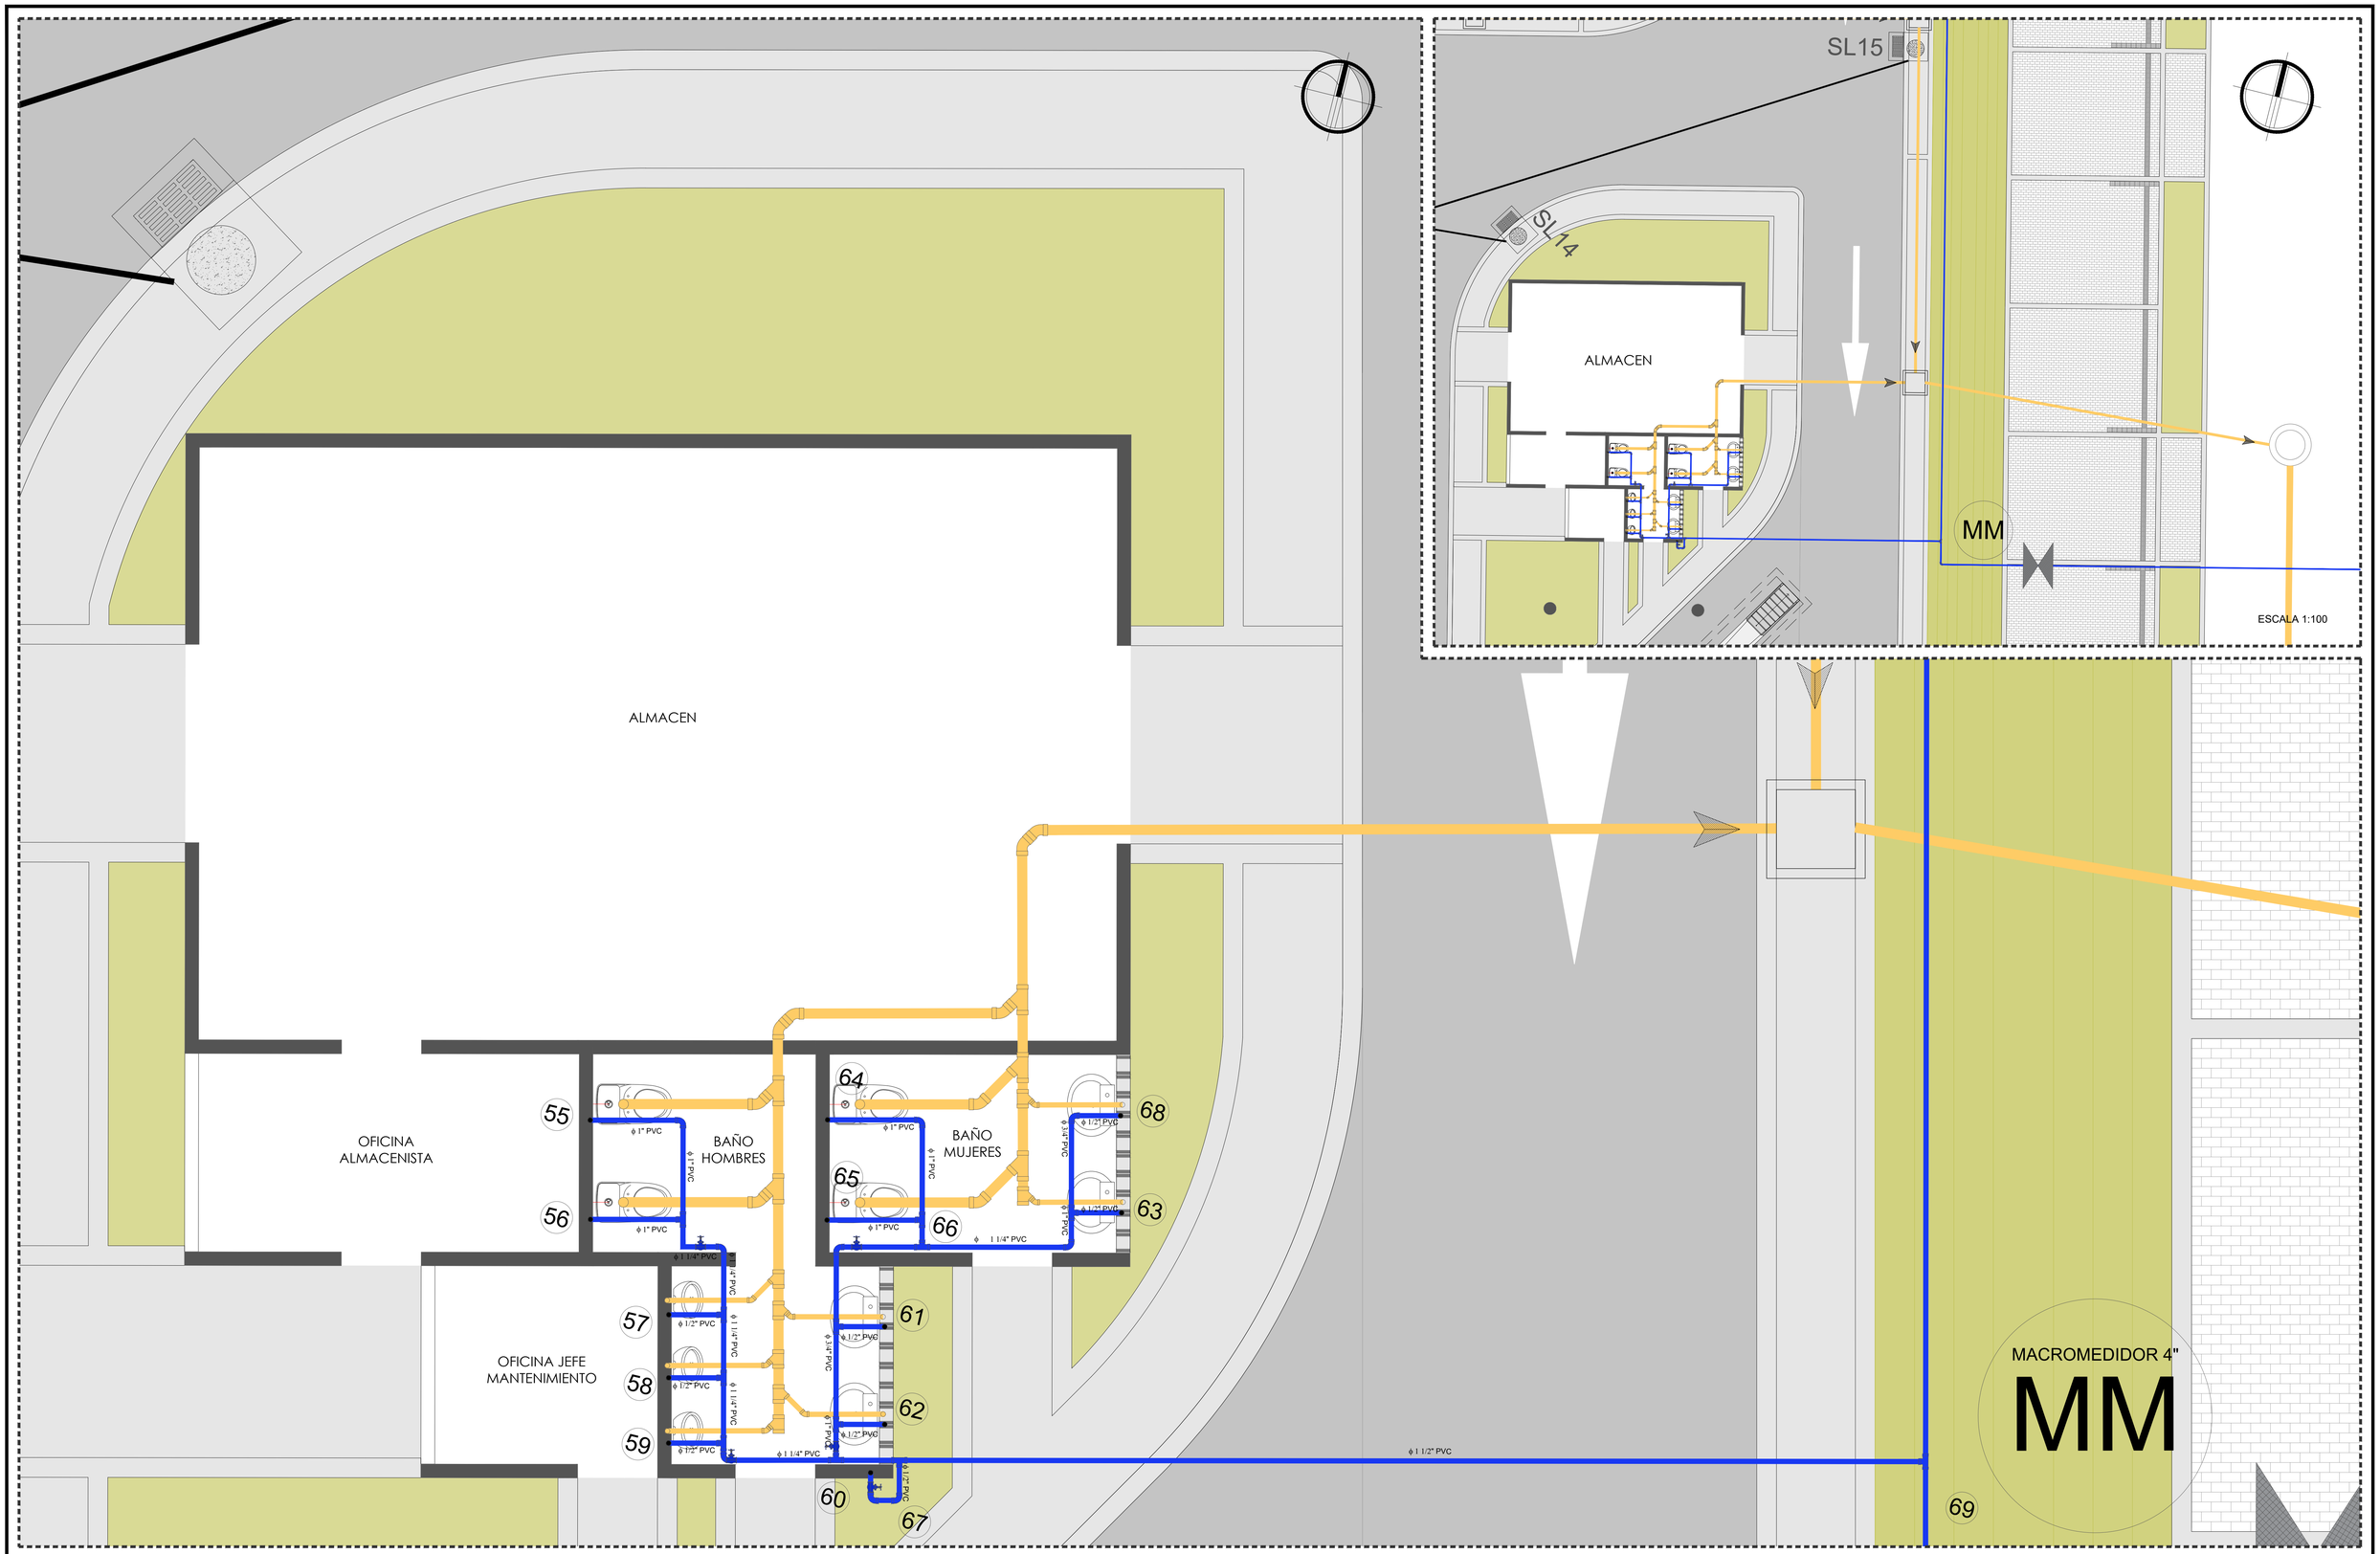


CONTRATANTE: SIVA S.A.S. SISTEMA INTEGRADO DE TRANSPORTE DE VALLEDUPAR	CONSULTOR: CONSORCIO PATIOS VALLEDUPAR NIT: 901.505.711-5	DIRECTOR CONSULTORIA: ING. RODRIGO CERÓN Mat. 19202-31019 CAU REVISÓ: ARQ. RUBÉN CERÓN Mat. A361312013-1107069858	LEVANTÓ: LUZ ESTELLA SOTO T.P.D.D.I. DISEÑÓ: Ing. WILSON FERNANDEZ T.P. 252024-101570CND	SUPERVISION: ING. ARMANDO J. RIVERO GALVIS Mat. 25202-101877 CND	No. / REVISIONES / FECHA 0 VERSION INICIAL 21.12.26 1 VERSION FINAL 22.04.05	PROYECTO: CONSULTORÍA PARA ESTUDIOS Y DISEÑOS DE LOS PATIOS TALLER REQUERIDOS PARA LA OPERACIÓN Y/O PUESTA EN MARCHA DEL SISTEMA INTEGRADO DE TRANSPORTE DE VALLEDUPAR SIVA S.A.S ENTE GESTOR DEL PROYECTO SISTEMA ESTRATÉGICO DE TRANSPORTE PÚBLICO COLECTIVO DE VALLEDUPAR SETPC EN EL MARCO DEL PROYECTO FORTALECIMIENTO Y DESARROLLO INTEGRAL DE LA GESTIÓN MISIONAL	CONTIENE: REDES DE ACUEDUCTO PATIO TALLER NORTE ALMACEN	ESCALA: 1:25 FECHA: ABRIL 2022	PLANCHA: 9 DE 14 CÓDIGO: PR172_ITEM-E_REDES_HUMEDAS ARCHIVO: ACUEDUCTO PATIO NORTE.dwg