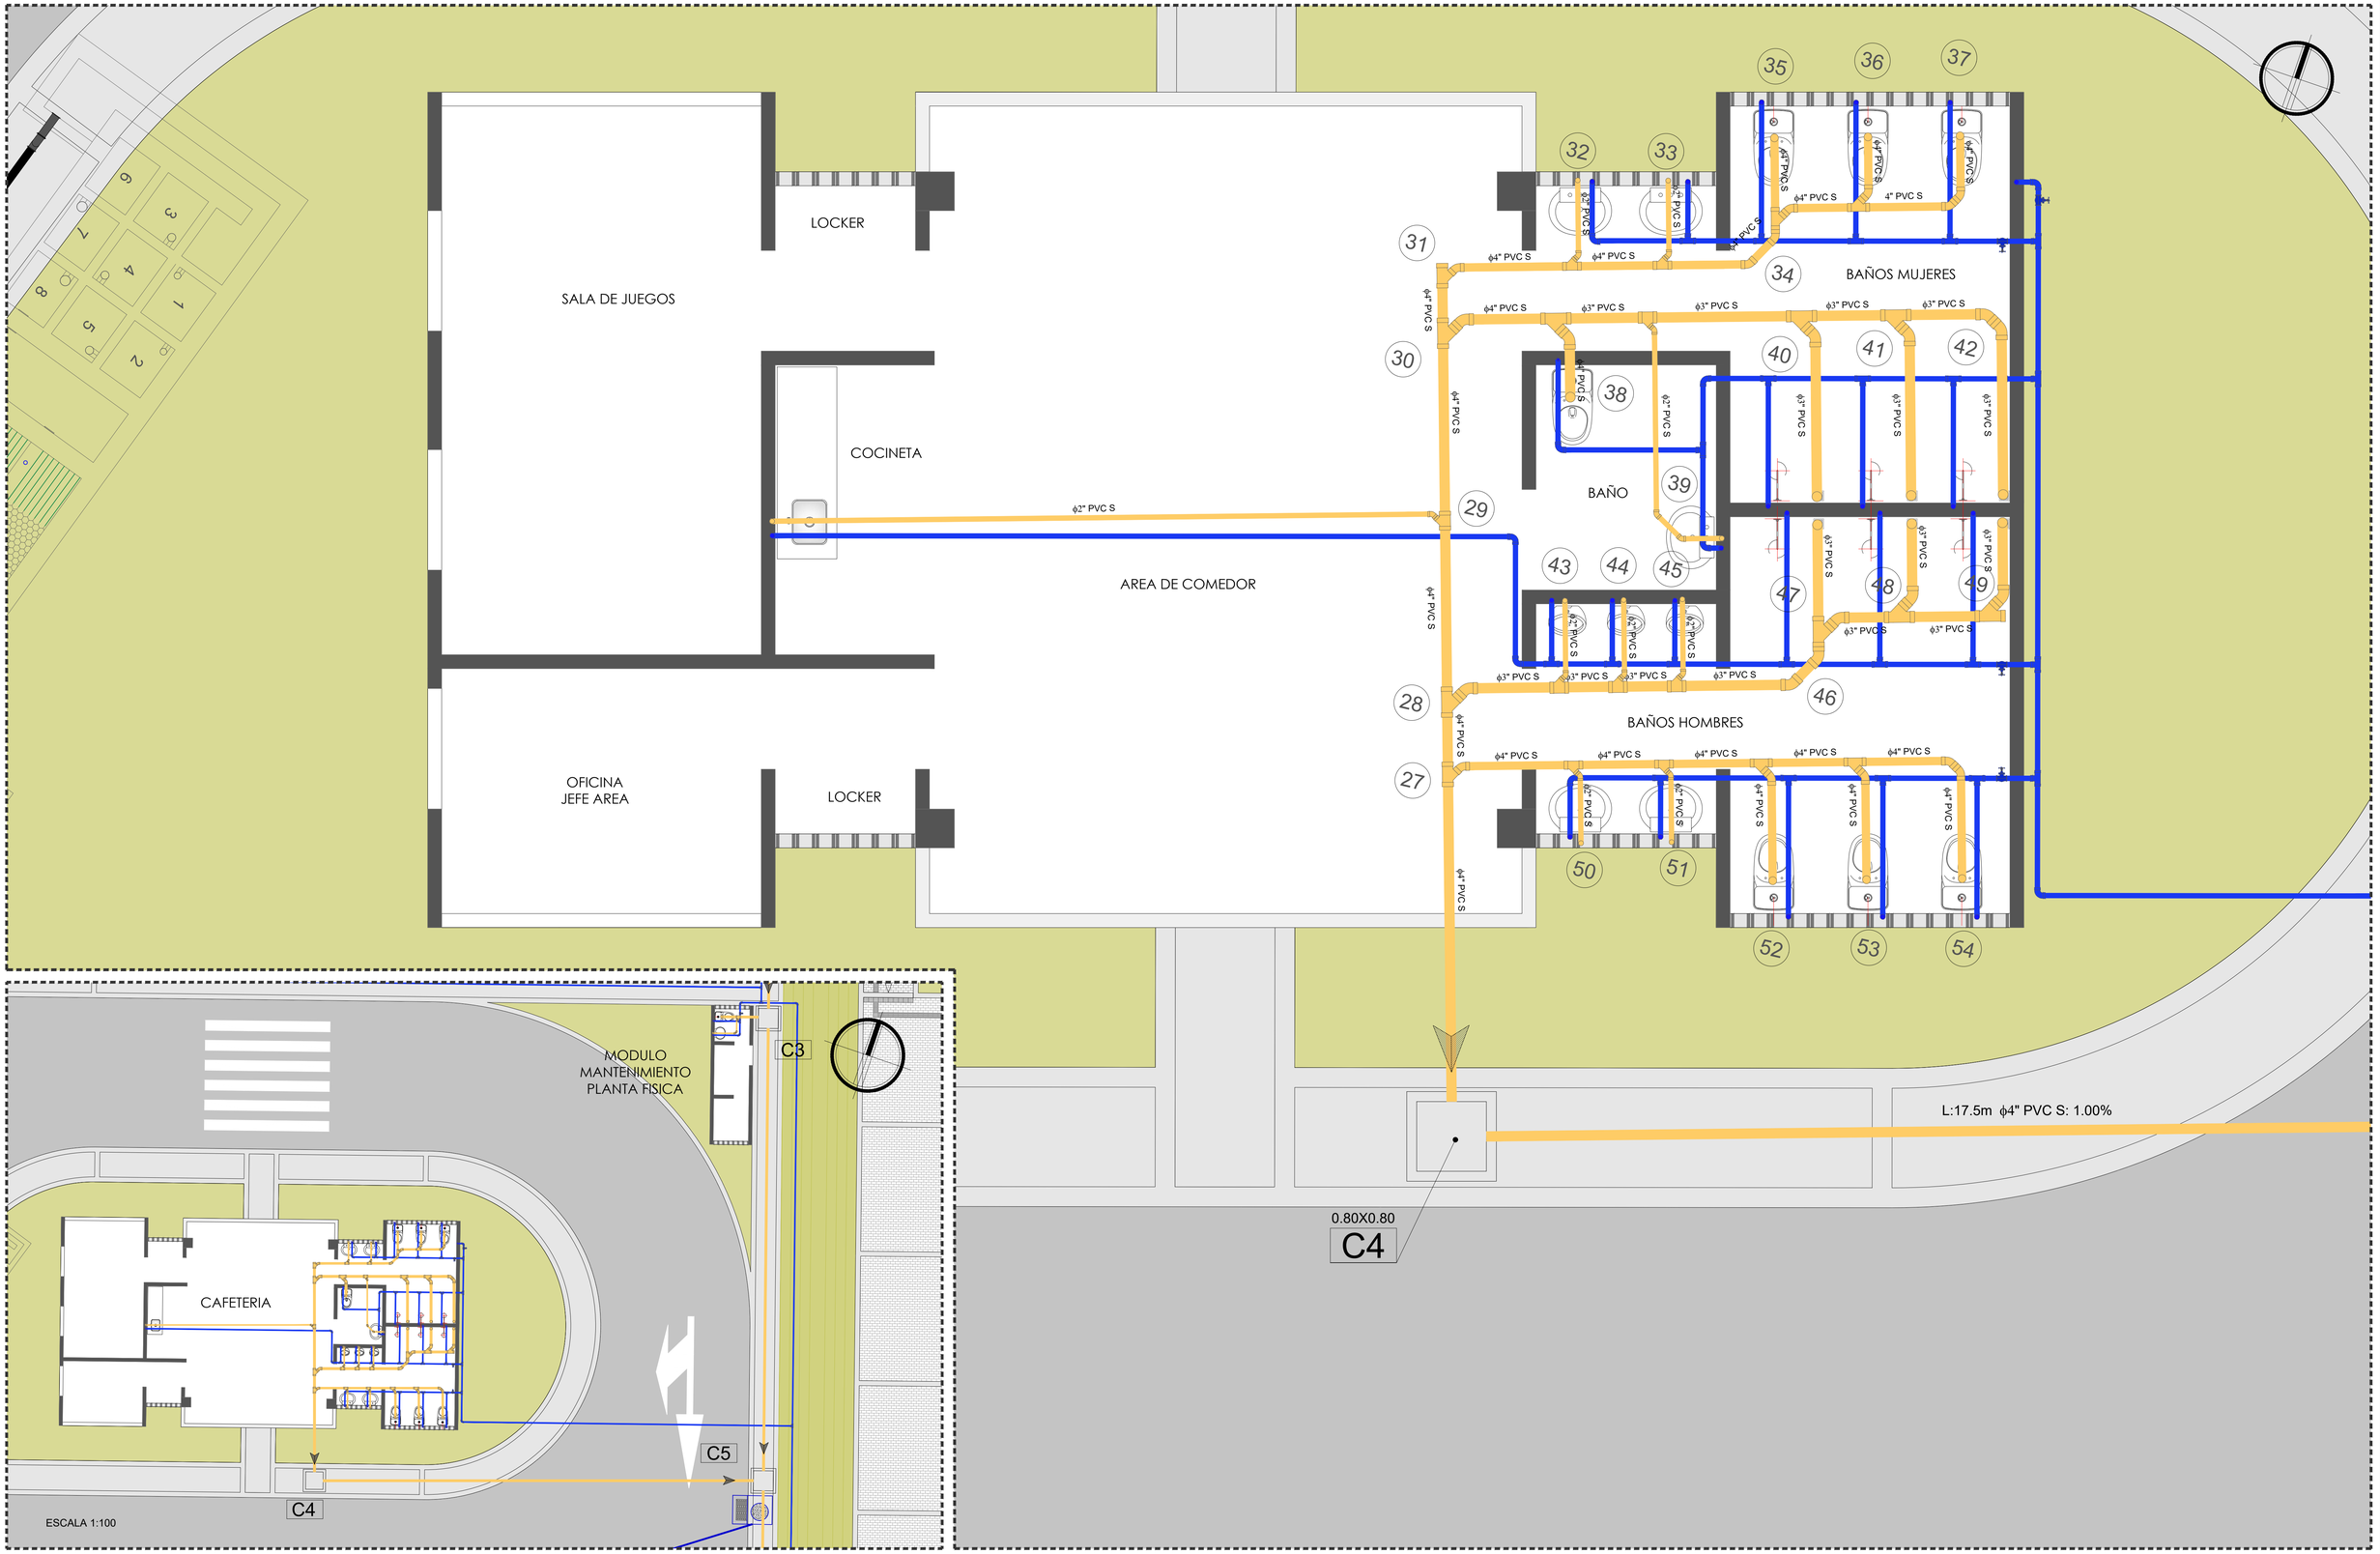


CONTRATANTE: SIVA — SISTEMA INTEGRADO DE TRANSPORTE DE VALLEDUPAR

CONSULTOR: CONSORCIO PATIOS VALLEDUPAR — NIT: 901.505.711-5

DIRECTOR CONSULTORIA: ING. RODRIGO CERÓN, Mat. 19202-31019 CAU	LEVANTÓ: LUZ ESTELLA SOTO, T.P.P.A.I	SUPERVISION: ING. ARMANDO J. RIVERO GALVIS, Mat. 25202-101877 CND
REVISÓ: ARQ. RUBÉN CERÓN, Mat. A361312013-1107069858	DISEÑÓ: Ing. WILSON FERNANDEZ, T.P. 25202-101570CND	

No.	REVISIONES	FECHA
0	VERSION INICIAL	21.12.28
1	VERSION FINAL	22.04.05

PROYECTO: CONSULTORÍA PARA ESTUDIOS Y DISEÑOS DE LOS PATIOS TALLER REQUERIDOS PARA LA OPERACIÓN Y/O PUESTA EN MARCHA DEL SISTEMA INTEGRADO DE TRANSPORTE DE VALLEDUPAR SIVA S.A.S ENTE GESTOR DEL PROYECTO SISTEMA ESTRATÉGICO DE TRANSPORTE PÚBLICO COLECTIVO DE VALLEDUPAR SETPC EN EL MARCO DEL PROYECTO FORTALECIMIENTO Y DESARROLLO INTEGRAL DE LA GESTIÓN MISIONAL

CONTIENE: REDES DE DRENAJE SANITARIO PATIO TALLER NORTE CAFETERIA

ESCALA: 1:25

FECHA: ABRIL 2022

PLANCHA: 7 DE 11

CODIGO: SANITARIO PATIO TALLER NORTE

ARCHIVO: SANITARIO PATIO NORTE V3.dwg