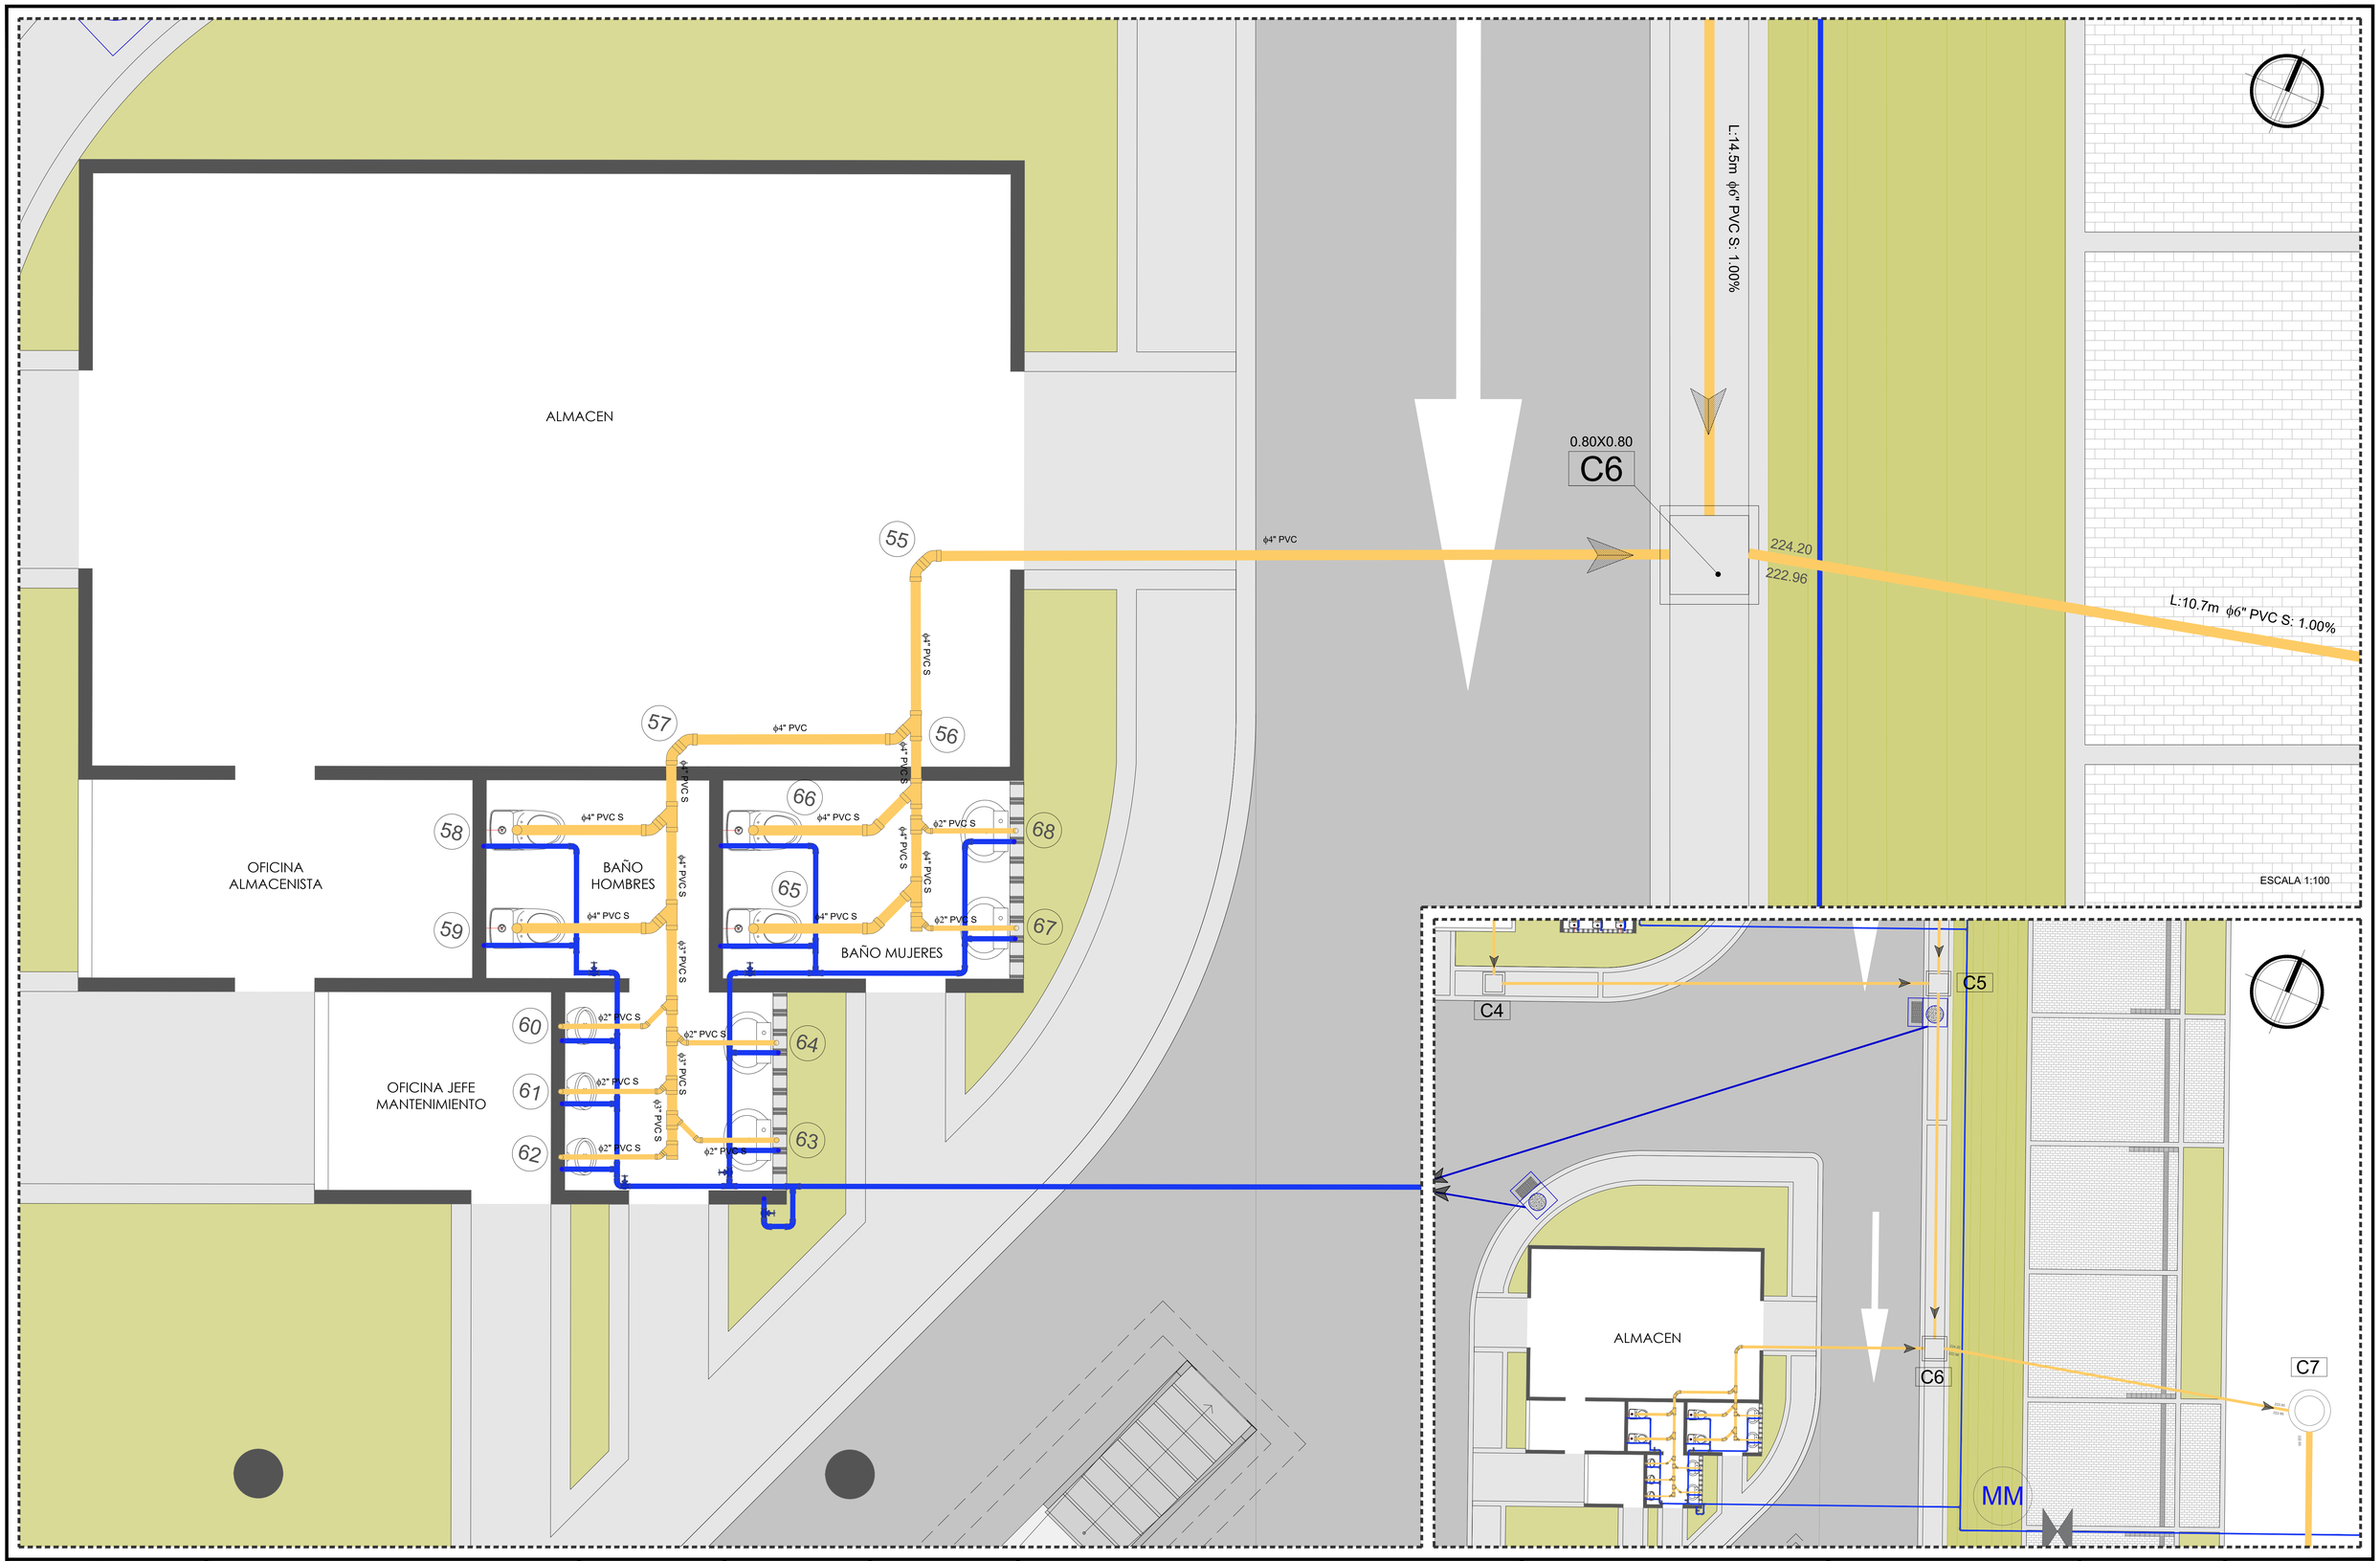


CONTRATANTE: SIVA SISTEMA INTEGRADO DE TRANSPORTE DE VALLEDUPAR	CONSULTOR: CONSORCIO PATIOS VALLEDUPAR NIT: 901.505.711-5	DIRECTOR CONSULTORIA: ING. RODRIGO CERÓN Mat. 19202-31019 CAU	LEVANTÓ: LUZ ESTELLA SOTO T.P.P.A.I	SUPERVISION: ING. ARMANDO J. RIVERO GALVIS Mat. 25202-101877 CND	No.	REVISIONES	FECHA	PROYECTO: CONSULTORÍA PARA ESTUDIOS Y DISEÑOS DE LOS PATIOS TALLER REQUERIDOS PARA LA OPERACIÓN Y/O PUESTA EN MARCHA DEL SISTEMA INTEGRADO DE TRANSPORTE DE VALLEDUPAR SIVA S.A.S ENTE GESTOR DEL PROYECTO SISTEMA ESTRATÉGICO DE TRANSPORTE PÚBLICO COLECTIVO DE VALLEDUPAR SETPC EN EL MARCO DEL PROYECTO FORTALECIMIENTO Y DESARROLLO INTEGRAL DE LA GESTIÓN MISIONAL	CONTIENE: REDES DE DRENAJE SANITARIO PATIO TALLER NORTE ALMACEN	ESCALA: 1:25	PLANCHA: 8 DE 11
		REVISÓ: ARQ. RUBÉN CERÓN Mat. A36131213-1107069858	DISEÑÓ: Ing. WILSON FERNANDEZ T.P. 25202-101570CND		0	VERSION INICIAL	21.12.26			FECHA: ABRIL 2022	CÓDIGO: SANITARIO PATIO TALLER NORTE
					1	VERSION FINAL	22.04.05				ARCHIVO: SANITARIO PATIO NORTE V3.dwg