



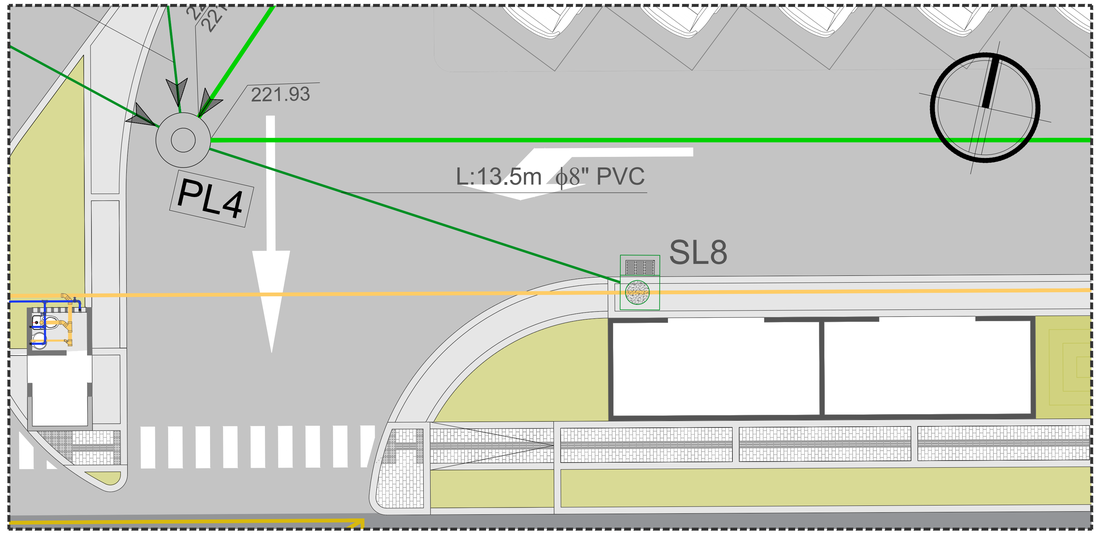


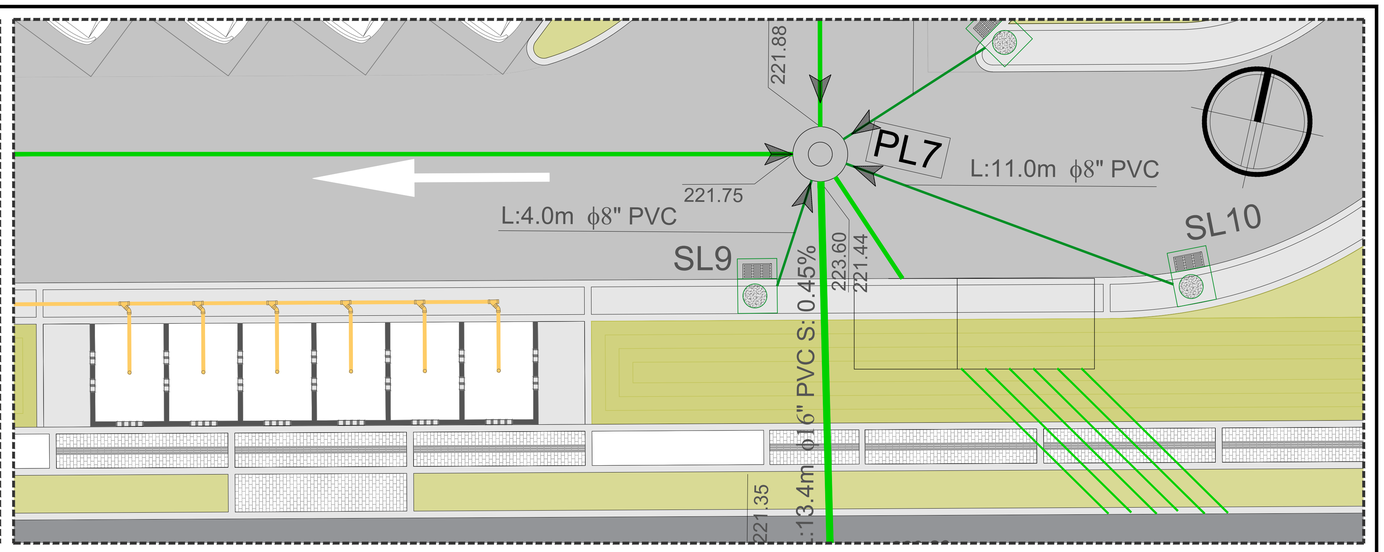

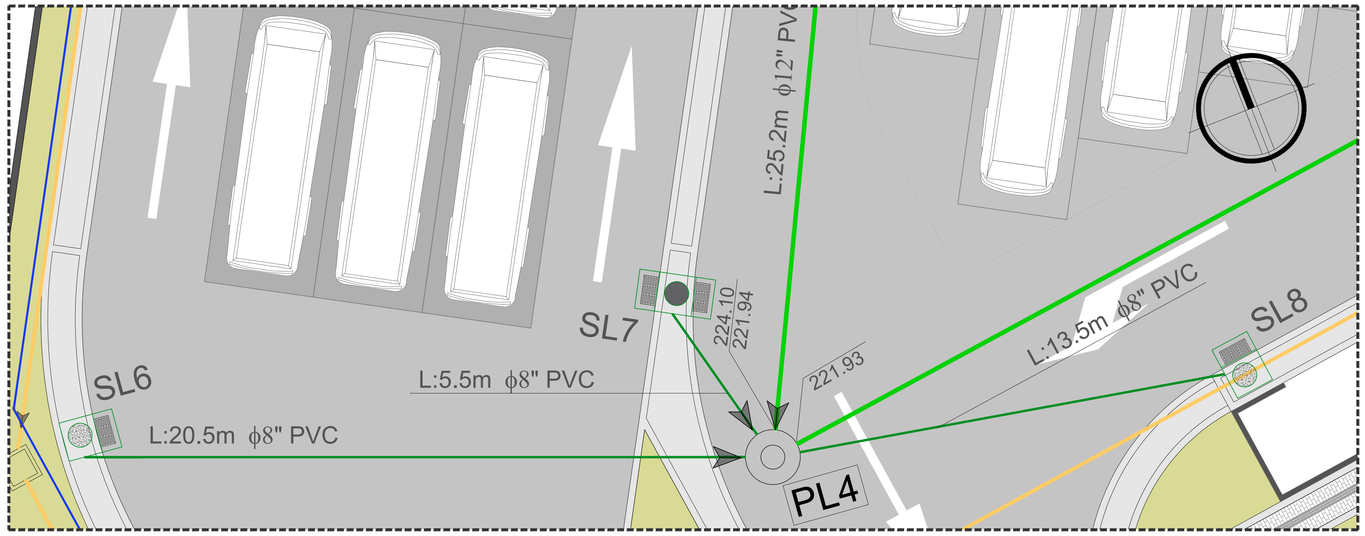

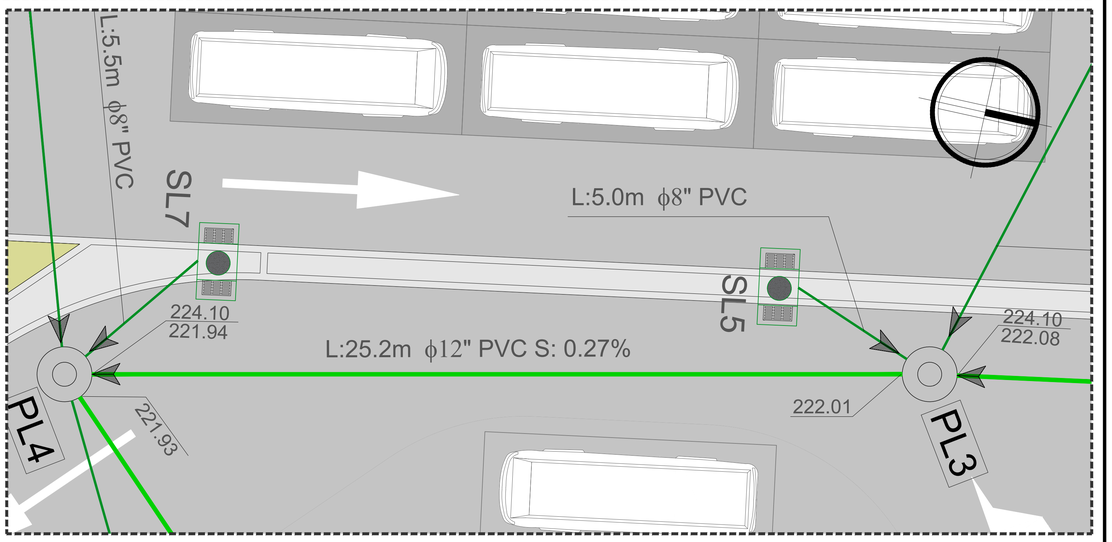

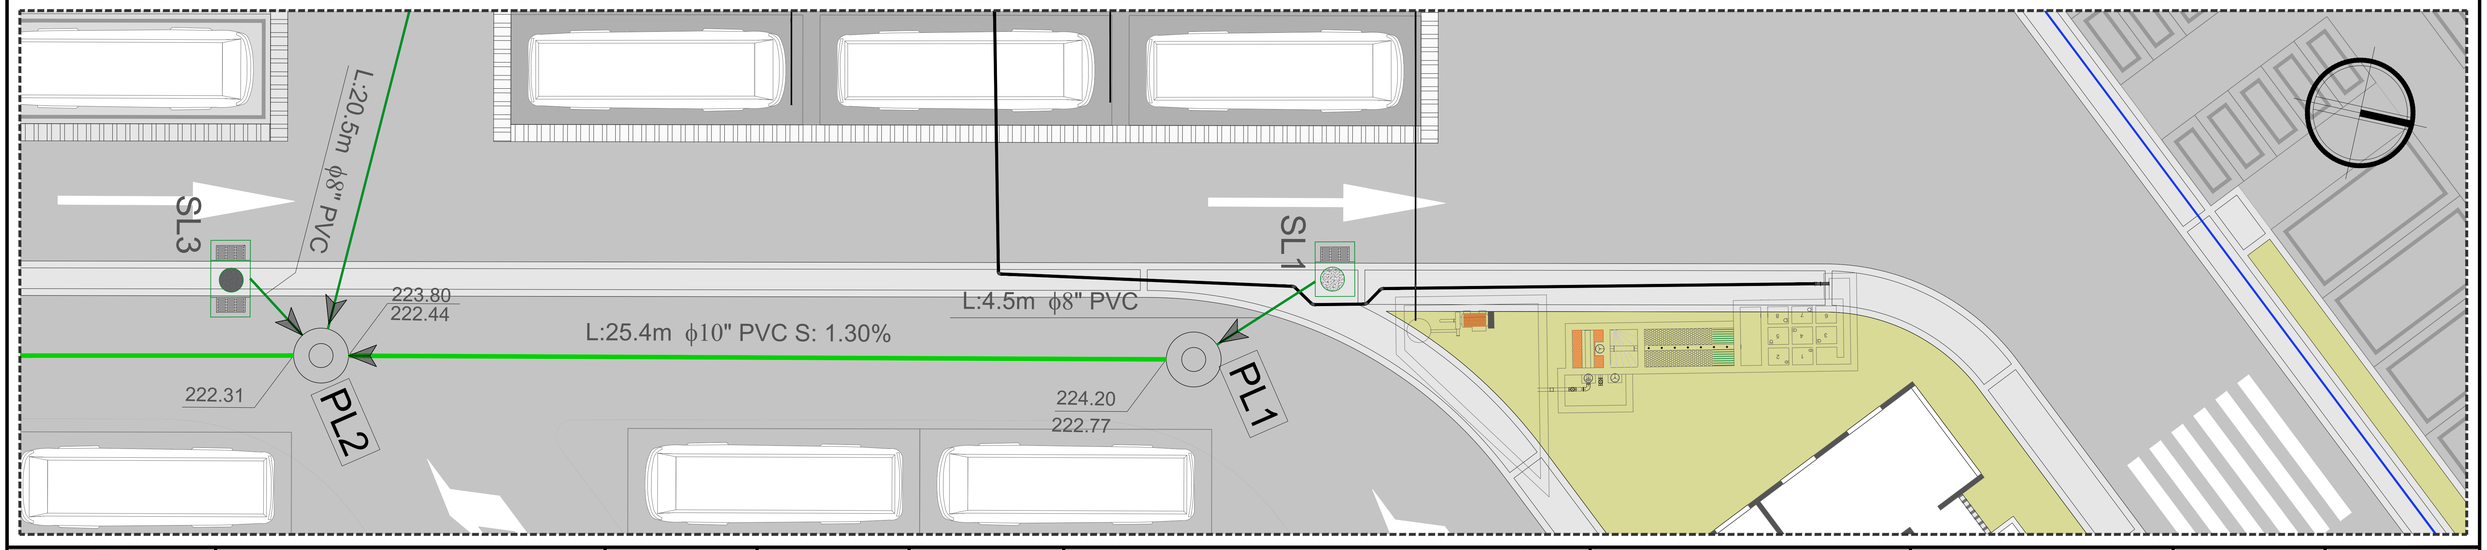

CONTRATANTE: SIVA SISTEMA INTEGRADO DE TRANSPORTE DE VALLEDUPAR	CONSULTOR: CONSORCIO PATIOS VALLEDUPAR NIT: 901.505.711-5	DIRECTOR CONSULTORIA: ING. RODRIGO CERÓN Mat. 19202-31019 CAU	LEVANTÓ: LUZ ESTELLA SOTO T.P.D.A.I.	SUPERVISION: ING. ARMANDO J. RIVERO GALVIS Mat. 25202-101877 CND	No.	REVISIONES	FECHA	PROYECTO: CONSULTORÍA PARA ESTUDIOS Y DISEÑOS DE LOS PATIOS TALLER REQUERIDOS PARA LA OPERACIÓN Y/O PUESTA EN MARCHA DEL SISTEMA INTEGRADO DE TRANSPORTE DE VALLEDUPAR SIVA S.A.S ENTE GESTOR DEL PROYECTO SISTEMA ESTRATÉGICO DE TRANSPORTE PÚBLICO COLECTIVO DE VALLEDUPAR SETPC EN EL MARCO DEL PROYECTO FORTALECIMIENTO Y DESARROLLO INTEGRAL DE LA GESTIÓN MISIONAL	CONTIENE: REDES DE DRENAJE PLUVIAL PATIO TALLER NORTE	ESCALA: 1:75	PLANCHA: 3 DE 4
		REVISÓ: ARQ. RUBÉN CERÓN Mat. A36131203-1107069858	PROCESÓ: ING. WILSON FERNANDEZ Mat. 25202-101570 CND		0	VERSION INICIAL	21.12.26			FECHA: ABRIL 2022	CÓDIGO: PLUVIAL PATIO TALLER NORTE
					1	VERSION FINAL	22.04.05				ARCHIVO: PLUVIAL PATIO NORTE V3.dwg