



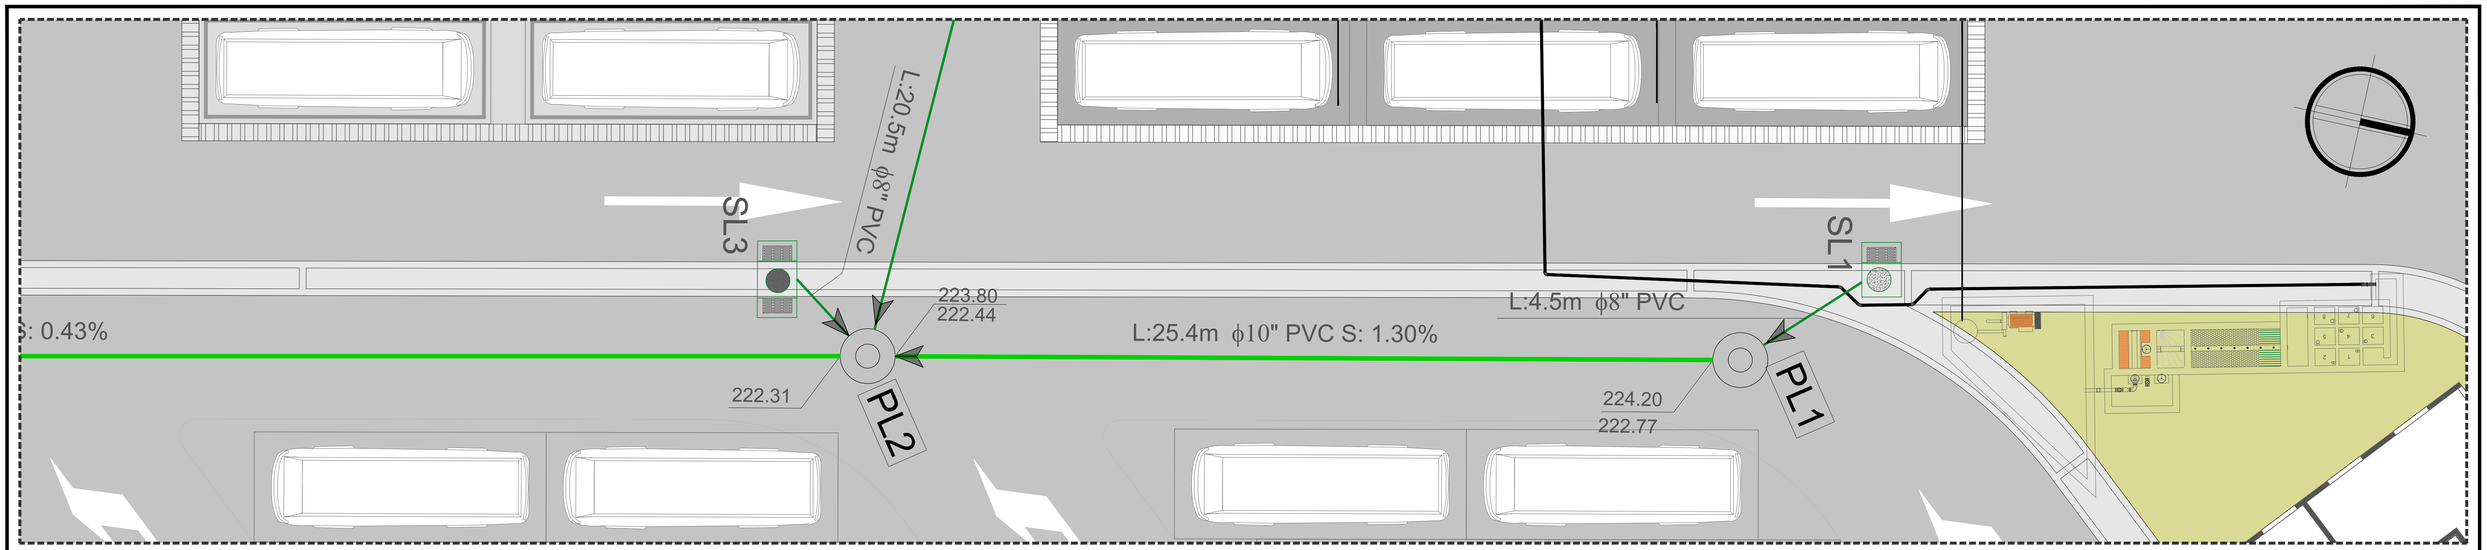


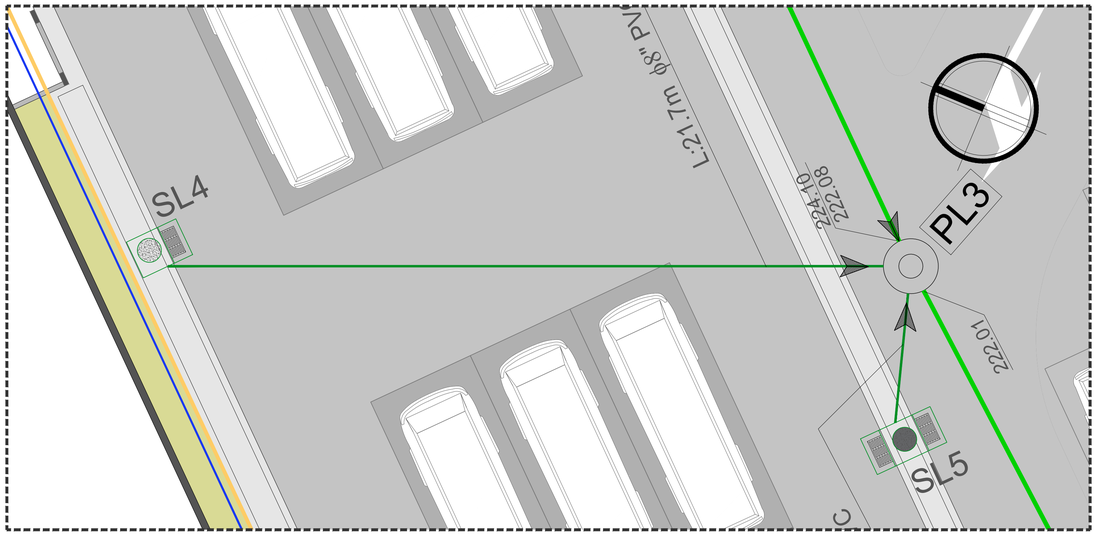

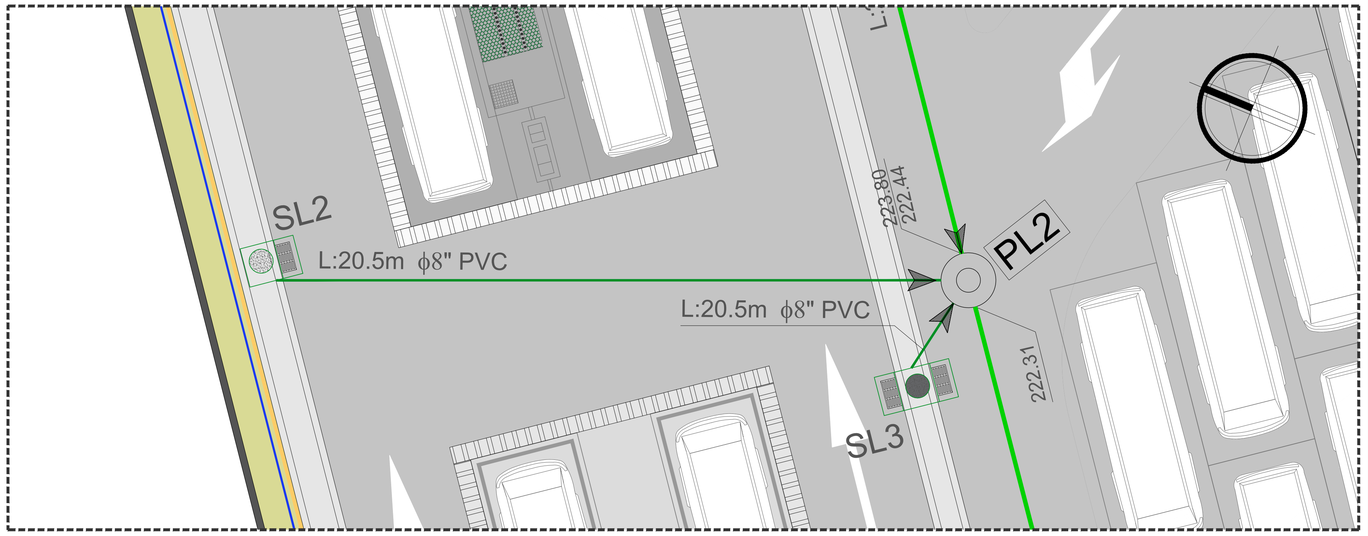

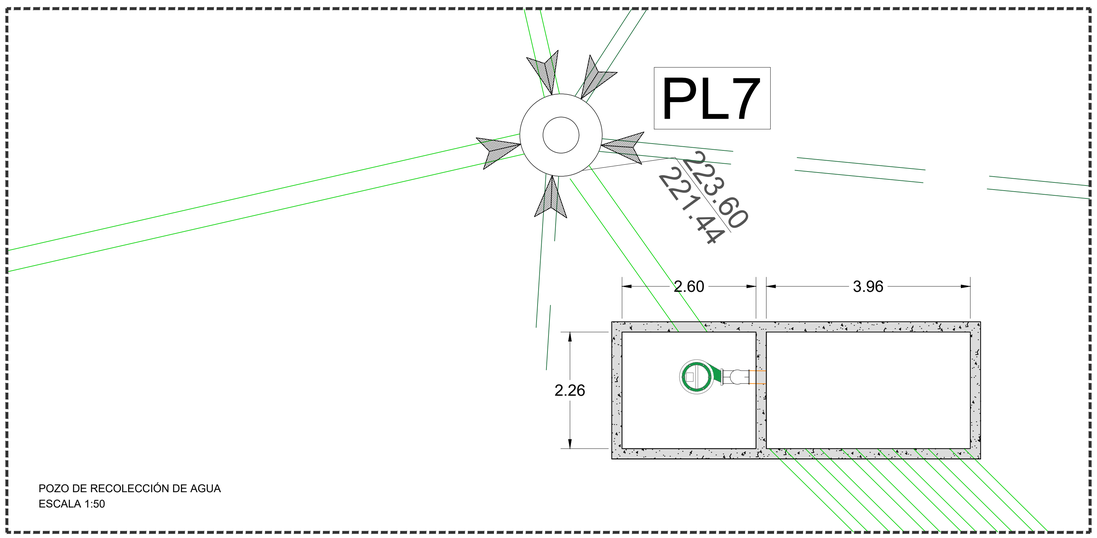

POZO DE RECOLECCIÓN DE AGUA
ESCALA 1:50

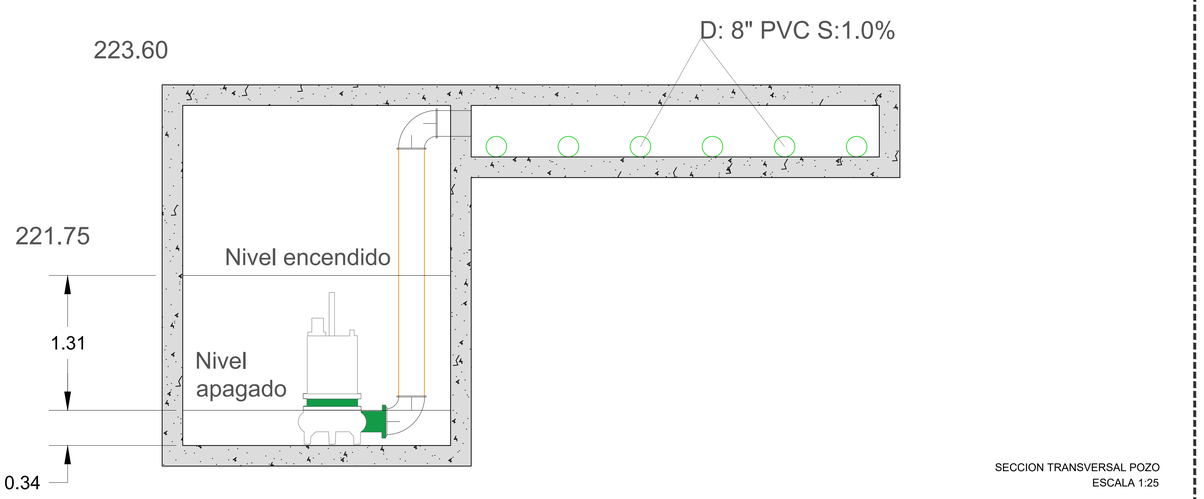

SECCION TRANSVERSAL POZO
ESCALA 1:25

CONTRATANTE: SIVA SISTEMA INTEGRADO DE TRANSPORTE DE VALLEDUPAR

CONSULTOR: CONSORCIO PATIOS VALLEDUPAR — NIT: 901.505.711-5

DIRECTOR CONSULTORIA: ING. RODRIGO CERÓN, Mat. 19202-31019 CAU
LEVANTÓ: LUZ ESTELLA SOTO, T.P.D.I.
REVISÓ: ARQ. RUBÉN CERÓN, Mat. A361312013-1107069858
PROCESÓ: ING. WILSON FERNANDEZ, Mat. 25202-101570 CND
SUPERVISION: ING. ARMANDO J. RIVERO GALVIS, Mat. 25202-101877 CND

No.	REVISIONES	FECHA
0	VERSION INICIAL	21.12.26
1	VERSION FINAL	22.04.05

PROYECTO: CONSULTORÍA PARA ESTUDIOS Y DISEÑOS DE LOS PATIOS TALLER REQUERIDOS PARA LA OPERACIÓN Y/O PUESTA EN MARCHA DEL SISTEMA INTEGRADO DE TRANSPORTE DE VALLEDUPAR SIVA S.A.S ENTE GESTOR DEL PROYECTO SISTEMA ESTRATÉGICO DE TRANSPORTE PÚBLICO COLECTIVO DE VALLEDUPAR SETPC EN EL MARCO DEL PROYECTO FORTALECIMIENTO Y DESARROLLO INTEGRAL DE LA GESTIÓN MISIONAL

CONTIENE: **REDES DE DRENAJE PLUVIAL PATIO TALLER NORTE**

ESCALA: 1:75
FECHA: ABRIL 2022
PLANCHA: 4 DE 4
CÓDIGO: PLUVIAL PATIO TALLER NORTE
ARCHIVO: PLUVIAL PATIO NORTE V3.dwg