

SECRETARÍA DE EDUCACIÓN

BOGOTÁ

MEMORIAS DE CALCULO


PROYECTO

IED MANUELA BELTRAN SEDE B

GRUPO No. 1

ZONA NORTE USAQUEEN - TEUSAQUILLO - CHAPINERO

CONTRATO N°:	COI.PCONTR.2645881	OBJETO:	ADELANTAR OBRAS DE ADECUACIÓN, MEJORAMIENTO Y MANTENIMIENTO CORRECTIVO DE LAS PLANTAS FISICAS DE LA SECRETARIA DE EDUCACION DEL DISTRITO, ASÍ COMO LA EJECUCION DE OBRAS MENORES, QUE PERMITAN A TRAVES DE LA ATENCION DE EMERGENCIAS Y DE OBRAS DE MANTENIMIENTO, LA PRESTACION DEL SERVICIO DE LA INFRAESTRUCTURA FISICA EN LOS COLEGIOS DISTRITALES Y LAS SEDES ADMINISTRATIVAS.
CONTRATISTA:	CONSORCIO OBRAS MG		
INTERVENTORIA:	CONSORCIO SED DISTRITAL		
ITEM N°:	11.1.10	DESCRIPCION ITEM:	SUMINISTRO E INSTALACION DE SANITARIO DE TANQUE MOVILIDAD REDUCIDA (NO INCLUYE ACCESORIOS)
FECHA:	28/05/2023	UND:	UN

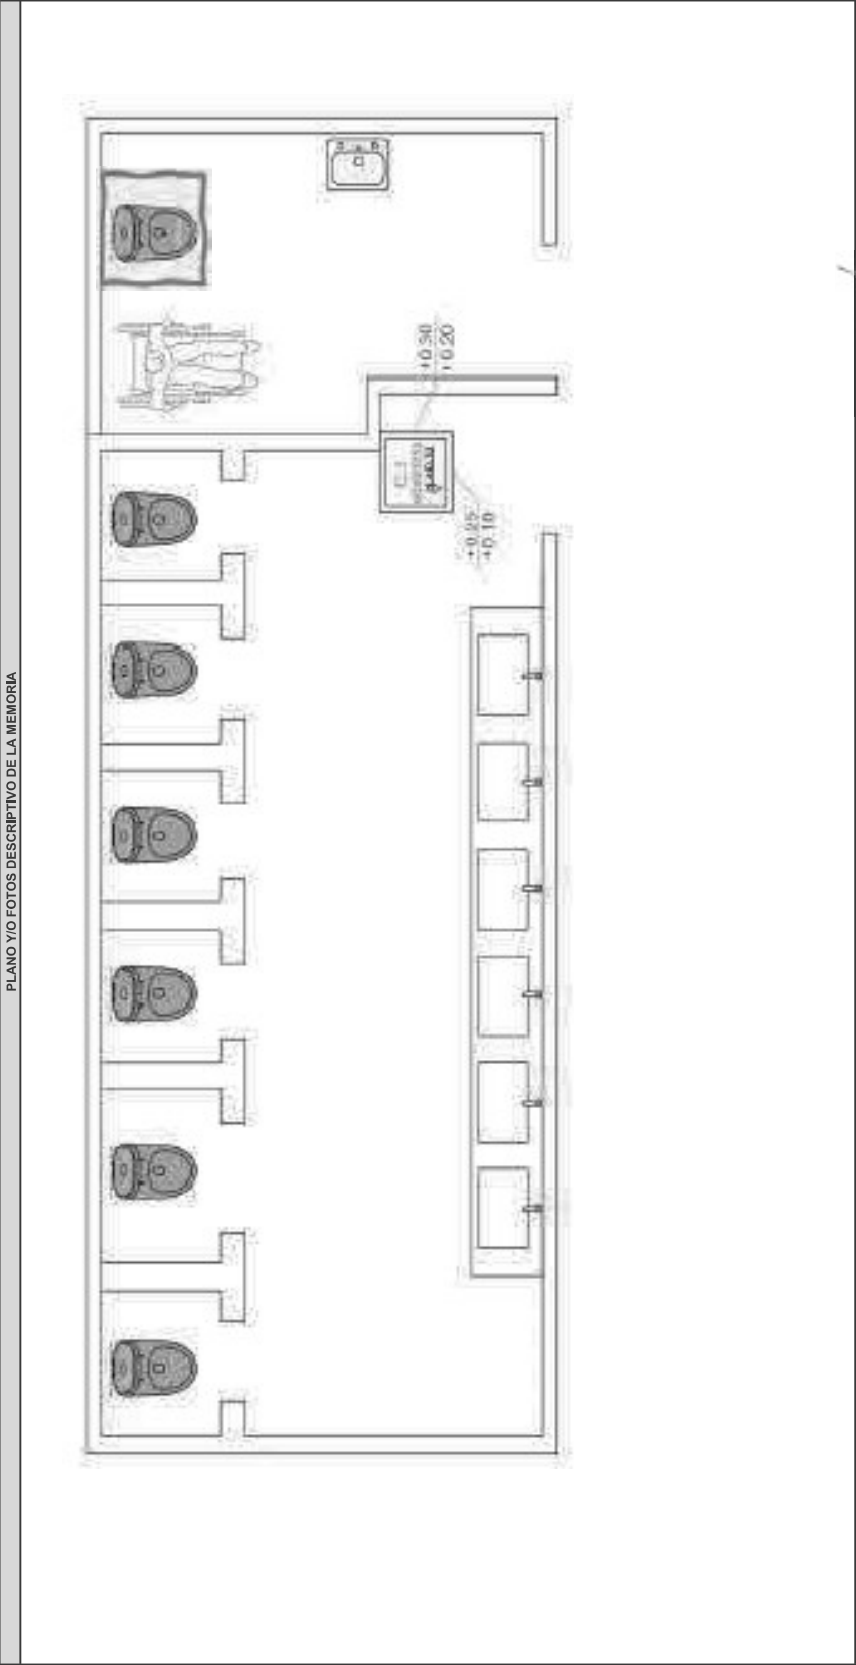

RESIDENTE DE OBRA
CONSORCIO OBRAS MG

RESIDENTE DE INTERVENTORIA
CONSORCIO SED DISTRITAL


CONTRATO N°:	COT.PCINTR.2645881	OBJETO: ADELANTAR OBRAS DE ADECUACIÓN, MEJORAMIENTO Y MANTENIMIENTO CORRECTIVO DE LAS PLANTAS FÍSICAS DE LA SECRETARÍA DE EDUCACIÓN, ASÍ COMO LA EJECUCIÓN DE OBRAS MENORES, QUE PERMITAN A TRAVÉS DE LA ATENCIÓN DE EMERGENCIAS Y DE OBRAS DE MANTENIMIENTO Y LA PRESTACIÓN DEL SERVICIO DE LA INFRAESTRUCTURA FÍSICA EN LOS COLEGIOS DISTRICTALES Y LAS SEDES ADMINISTRATIVAS.	
CONTRATISTA:	CONSORCIO OBRAS MG		
INTERVENTORIA:	CONSORCIO SED DISTRICTAL		
ITEM N°:	11.1.11	DESCRIPCION ITEM:	SUMINISTRO E INSTALACIÓN DE LAVAMANOS MOVILIDAD REDUCIDA (INCLUYE GRIFERIA TIPO PUSH, SIFÓN)
FECHA:	28/05/2023	UND:	UN

PLANO Y/O FOTOS DESCRIPTIVO DE LA MEMORIA				DIMENSIONES			(d) MEDIDA PARCIAL	(e) N° DE ELEMENTOS	(f) MEDIDA TOTAL
LOCALIZACION				(a) Ancho	(b) Longitud	(c) Altura			
				BAÑO MPR			1,00	1,00	1,00
TOTAL ACTAS ANTERIORES									0,00
TOTAL PRESENTE ACTA No. 04									1,00
TOTAL									1,00

RESIDENTE DE OBRA
CONSORCIO OBRAS MG

RESIDENTE DE INTERVENTORIA
CONSORCIO SED DISTRICTAL

				MEMORIAS DE CALCULO	
SECRETARÍA DE EDUCACIÓN		BOGOTÁ		PROYECTO	
CONTRATO N°:		COI.PCINTR.2645881		IED MANUELA BELTRAN SEDE B	
CONTRATISTA:		CONSORCIO OBRAS MG		GRUPO No. 1	
INTERVENTORIA:		CONSORCIO SED DISTRITAL		ZONA NORTE USAQUEEN - TEUSAQUILLO - CHAPINERO	
ITEM N°:		11.1.11		UND:	
FECHA:		28/05/2023		UN	
OBJETO:		ADELANTAR OBRAS DE ADECUACIÓN, MEJORAMIENTO Y MANTENIMIENTO CORRECTIVO DE LAS PLANTAS FÍSICAS DE LA SECRETARÍA DE EDUCACIÓN DEL DISTRITO, ASÍ COMO LA EJECUCIÓN DE OBRAS MENORES, QUE PERMITAN A TRAVÉS DE LA ATENCIÓN DE EMERGENCIAS Y DE LOS COLEGIOS DISTRITALES Y LAS SEDES ADMINISTRATIVAS.			
DESCRIPCION ITEM:		SUMINISTRO E INSTALACIÓN DE LAVAMANOS MOVILIDAD REDUCIDA (INCLUYE GRIFERIA TIPO PUSH, SIFÓN)			

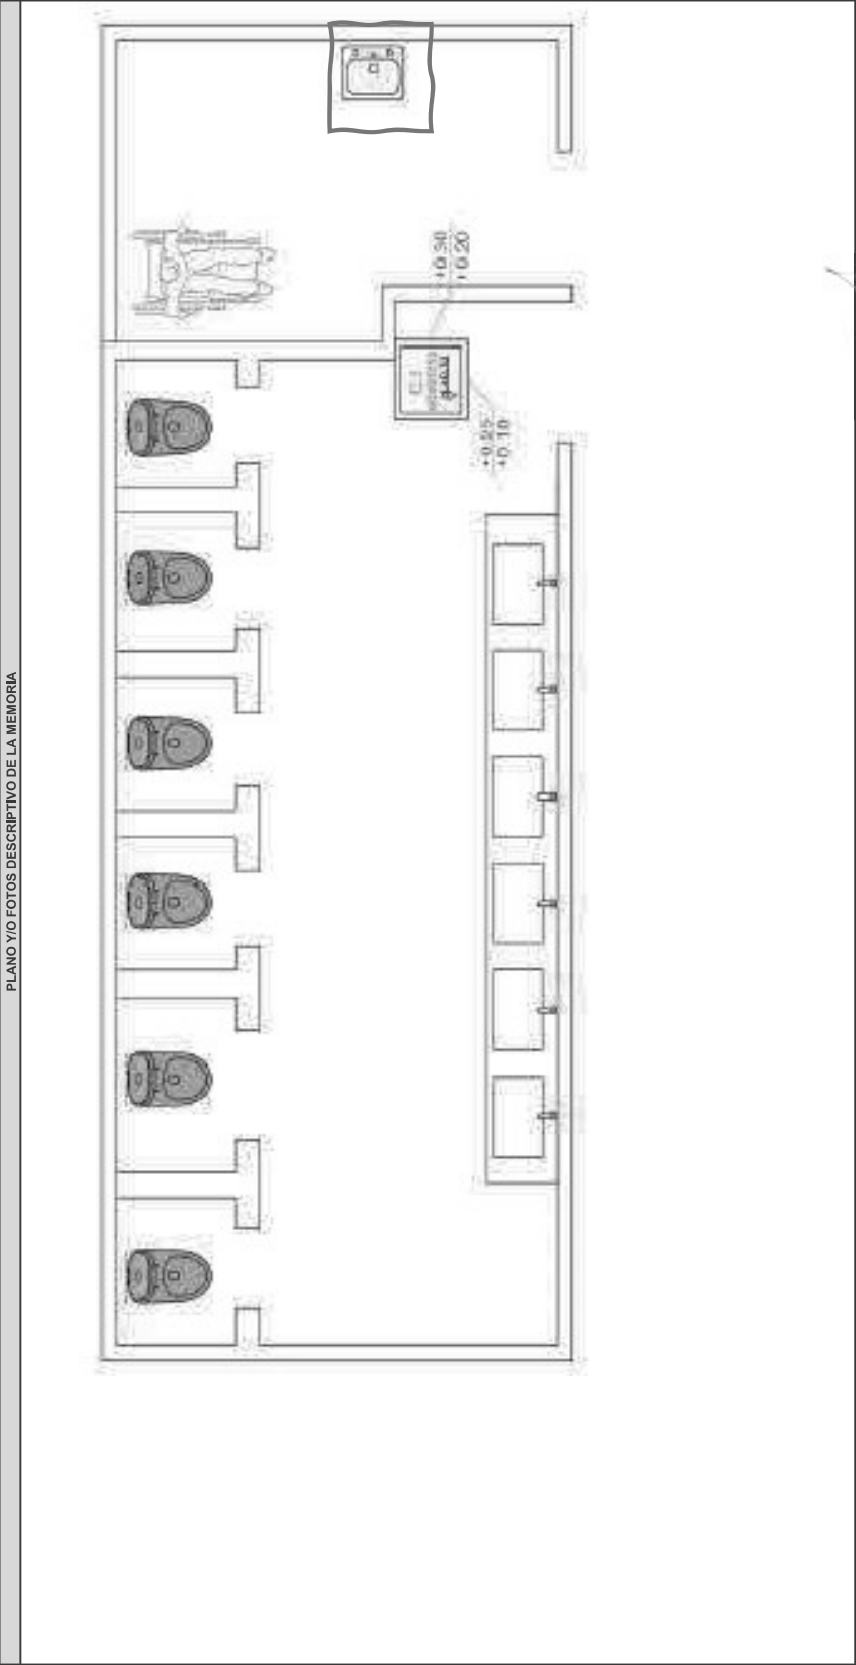

RESIDENTE DE OBRA
CONSORCIO OBRAS MG

RESIDENTE DE INTERVENTORIA
CONSORCIO SED DISTRITAL




CONTRATO N°:	COI_PCCONT.2645881	OBJETO: ADELANTAR OBRAS DE ADECUACIÓN, MEJORAMIENTO Y MANTENIMIENTO CORRECTIVO DE LAS PLANTAS FÍSICAS DE LA SECRETARÍA DE EDUCACIÓN DEL DISTRITO, ASÍ COMO LA EJECUCIÓN DE OBRAS MENORES, QUE PERMITAN A TRAVÉS DE LA ATENCIÓN DE EMERGENCIAS Y DE NECESIDADES FÍSICAS PRIORITARIAS, GARANTIZAR EL FUNCIONAMIENTO Y LA PRESTACIÓN DEL SERVICIO DE LA INFRAESTRUCTURA FÍSICA EN LOS COLEGIOS DISTRITALES Y LAS SEDES ADMINISTRATIVAS.	UND:	UN
CONTRATISTA:	CONSORCIO OBRAS MG			
INTERVENTORIA:	CONSORCIO SED DISTRITAL			
ITEM N°:	11.1.20			
FECHA:	28/05/2023	DESCRIPCION ITEM:	SUMINISTRO E INSTALACION DE GRIFERIA AHORRADORA COMPLETA PARA SANITARIO ADULTO	

[illegible]

RESIDENTE DE OBRA
CONSORCIO OBRAS MG

RESIDENTE DE INTERVENTORIA
CONSORCIO SED DISTRITAL

SECRETARÍA DE EDUCACIÓN		MEMORIAS DE CALCULO	
BOGOTÁ		PROYECTO	
CONTRATO N°:		IED MANUELA BELTRAN SEDE B	
CONTRATISTA:		GRUPO N° 1	
INTERVENTORIA:		ZONA NORTE USAQUEN -	
ITEM N°:		TEUSAQUILLO - CHAPINERO	
FECHA:			
CONTRATO N°:		OBJETO:	
CONTRATISTA:		ADELANTAR OBRAS DE ADECUACIÓN, MEJORAMIENTO Y MANTENIMIENTO DE LAS PLANTAS FISICAS DE LA SECRETARIA DE EDUCACION DEL DISTRITO, ASÍ COMO LA ELECCIÓN DE OBRAS MEJORES, QUE PERMITAN A TRAVÉS DE LA ATENCIÓN DE EMERGENCIAS Y DE SERVICIOS DE ASESORIA TECNICA, EL MEJORAMIENTO Y LA PRESTACIÓN DEL SERVICIO DE LA INFRAESTRUCTURA FISICA EN LOS COLEGIOS DISTRITALES Y LAS SEDES ADMINISTRATIVAS.	
INTERVENTORIA:		SUMINISTRO E INSTALACIÓN DE GRIFERIA AHORRADORA COMPLETA PARA SANITARIO ADULTO	
ITEM N°:		UND:	
FECHA:		UN	

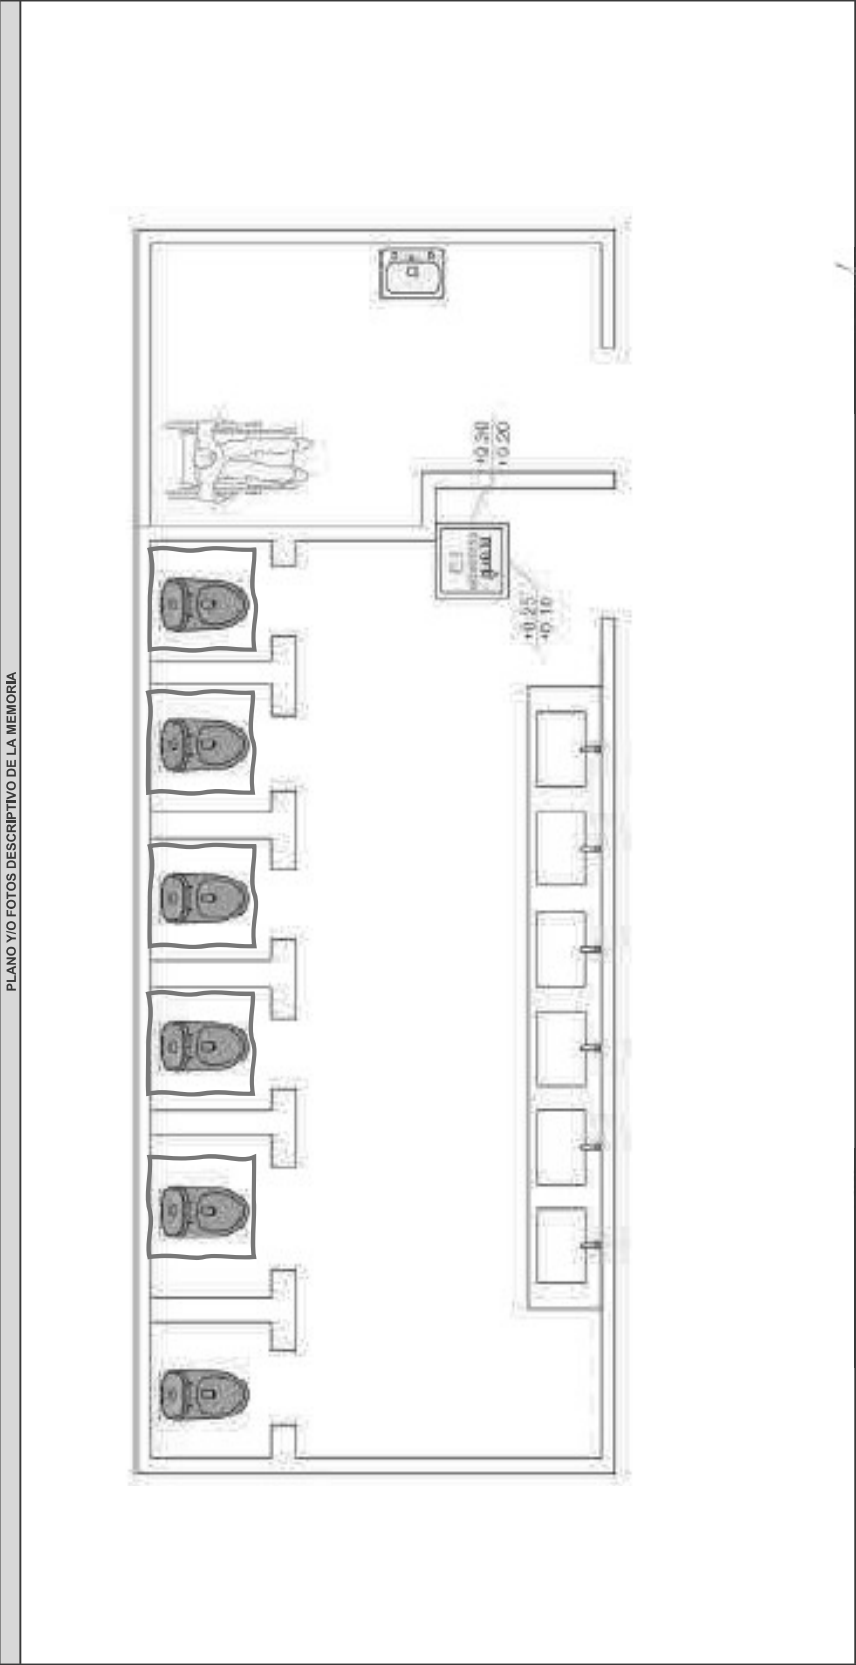

RESIDENTE DE OBRA
CONSORCIO OBRAS MG

RESIDENTE DE INTERVENTORIA
CONSORCIO SED DISTRITAL



CONTRATO N°:	COI_PC/NCTR/2645881	OBJETO: ADELANTE OBRAS DE ADECUACIÓN, MEJORAMIENTO Y MANTENIMIENTO CORRECTIVO DE LAS PLANTAS FÍSICAS DE LA SECRETARÍA DE EDUCACIÓN DEL DISTRITO, ASÍ COMO LA EJECUCIÓN DE OBRAS MENORES, QUE PERMITAN A TRAVÉS DE LA ATENCIÓN DE EMERGENCIAS Y DE NECESIDADES FÍSICAS PRIORITARIAS, GARANTIZAR EL FUNCIONAMIENTO Y LA PRESTACIÓN DEL SERVICIO DE LA INFRAESTRUCTURA FÍSICA EN LOS COLEGIOS DISTRITALES Y LAS SEDES ADMINISTRATIVAS.	UN
CONTRATISTA:	CONSORCIO OBRAS MG		
INTERVENTORIA:	CONSORCIO SED DISTRITAL		
ITEM N°:	11.1.37		
FECHA:	28/05/2023	DESCRIPCIÓN ITEM: SUMINISTRO E INSTALACIÓN DE BARRA DE SEGURIDAD ABATIBLE EN ACERO INOXIDABLE	UND:

[illegible]

RESIDENTE DE OBRA
CONSORCIO OBRAS MG

RESIDENTE DE INTERVENTORIA
CONSORCIO SED DISTRITAL

SECRETARÍA DE EDUCACIÓN

BOGOTÁ

MEMORIAS DE CALCULO


PROYECTO

IED MANUELA BELTRAN SEDE B

GRUPO No. 1

ZONA NORTE USAQUEEN - TEUSAQUILLO - CHAPINERO

CONTRATO N°:	COI.PCONTR.2645881	OBJETO:	ADELANTAR OBRAS DE ADECUACIÓN, MEJORAMIENTO Y MANTENIMIENTO DE LAS PLANTAS FÍSICAS DE LA SECRETARÍA DE EDUCACIÓN DEL DISTRITO, ASÍ COMO LA EJECUCIÓN DE OBRAS MENORES, QUE PERMITAN A TRAVÉS DE LA ATENCIÓN DE EMERGENCIAS Y DE OBRAS DE MANTENIMIENTO, LA CALIDAD DEL ENTORNO Y LA PRESTACIÓN DEL SERVICIO DE LA INFRAESTRUCTURA FÍSICA EN LOS COLEGIOS DISTRITALES Y LAS SEDES ADMINISTRATIVAS.	UND:	#/ND
CONTRATISTA:	CONSORCIO OBRAS MG	DESCRIPCIÓN ITEM:	SUMINISTRO E INSTALACIÓN DE BARRA DE SEGURIDAD ABATIBLE EN ACERO INOXIDABLE		
INTERVENTORIA:	CONSORCIO SED DISTRITAL				
ITEM N°:	11.1.37				
FECHA:	28/05/2023				

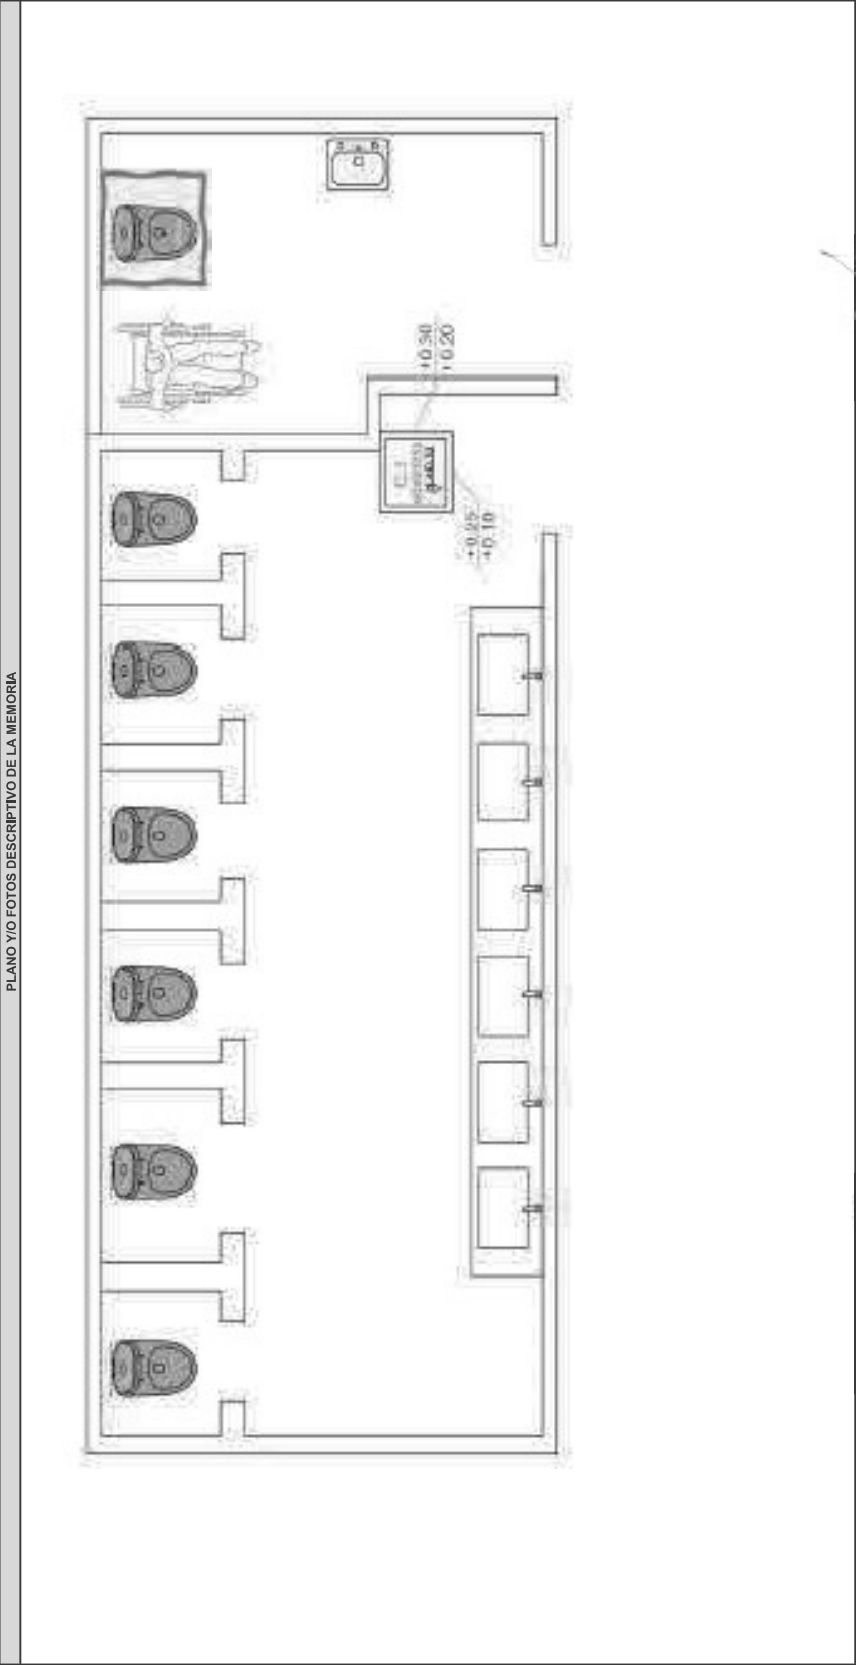


RESIDENTE DE OBRA
CONSORCIO OBRAS MG


RESIDENTE DE INTERVENTORIA
CONSORCIO SED DISTRITAL

SECRETARÍA DE EDUCACIÓN

BOGOTÁ

MEMORIAS DE CALCULO

PROYECTO IED MANUELA BELTRAN SEDE B

GRUPO No. 1

ZONA NORTE USAQUEÑEN - TEUSAQUILLO - CHAPINERO

CONTRATO N°:

CONTRATISTA:

INTERVENTORIA:

ITEM N°:

FECHA:

COT. PCONTR. 2645881

CONSORCIO OBRAS MG

CONSORCIO SED DISTRITAL

11.1.38

28/05/2023

OBJETO:

SUMINISTRO E INSTALACIÓN DE BARRA DE SEGURIDAD FUA 16"

DESCRIPCION ITEM:

PLANO Y/O FOTOS DESCRIPTIVO DE LA MEMORIA

LOCALIZACION

BAÑO MPR

DIMENSIONES

(a) Ancho

(b) Longitud

(c) Altura

(d) MEDIDA PARCIAL

(e) N° DE ELEMENTOS

(f) MEDIDA TOTAL

UND:

UN

TOTAL ACTAS ANTERIORES

TOTAL PRESENTE ACTA No. 04

TOTAL

0.00

1.00

1.00

RESIDENTE DE OBRA
CONSORCIO OBRAS MG

RESIDENTE DE INTERVENTORIA
CONSORCIO SED DISTRITAL

SECRETARÍA DE EDUCACIÓN

BOGOTÁ

MEMORIAS DE CALCULO


PROYECTO

IED MANUELA BELTRAN SEDE B

GRUPO No. 1

ZONA NORTE USAQUEEN - TEUSAQUILLO - CHAPINERO

CONTRATO N°:	COI.PCINTR.2645881	OBJETO:	ADELANTAR OBRAS DE ADECUACIÓN, MEJORAMIENTO Y MANTENIMIENTO CORRECTIVO DE LAS PLANTAS FÍSICAS DE LA SECRETARÍA DE EDUCACIÓN DEL DISTRITO, ASÍ COMO LA EJECUCIÓN DE OBRAS MENORES, QUE PERMITAN A TRAVÉS DE LA ATENCIÓN DE EMERGENCIAS Y DE REPARACIÓN DE LOS SERVICIOS, EL BUEN FUNCIONAMIENTO Y LA PRESTACIÓN DEL SERVICIO DE LA INFRAESTRUCTURA FÍSICA EN LOS COLEGIOS DISTRITALES Y LAS SEDES ADMINISTRATIVAS.	UND:	#/ND
CONTRATISTA:	CONSORCIO OBRAS MG	DESCRIPCION ITEM:	SUMINISTRO E INSTALACIÓN DE BARRA DE SEGURIDAD FLAJA 18"		
INTERVENTORIA:	CONSORCIO SED DISTRITAL				
ITEM N°:	11.1.38				
FECHA:	28/05/2023				

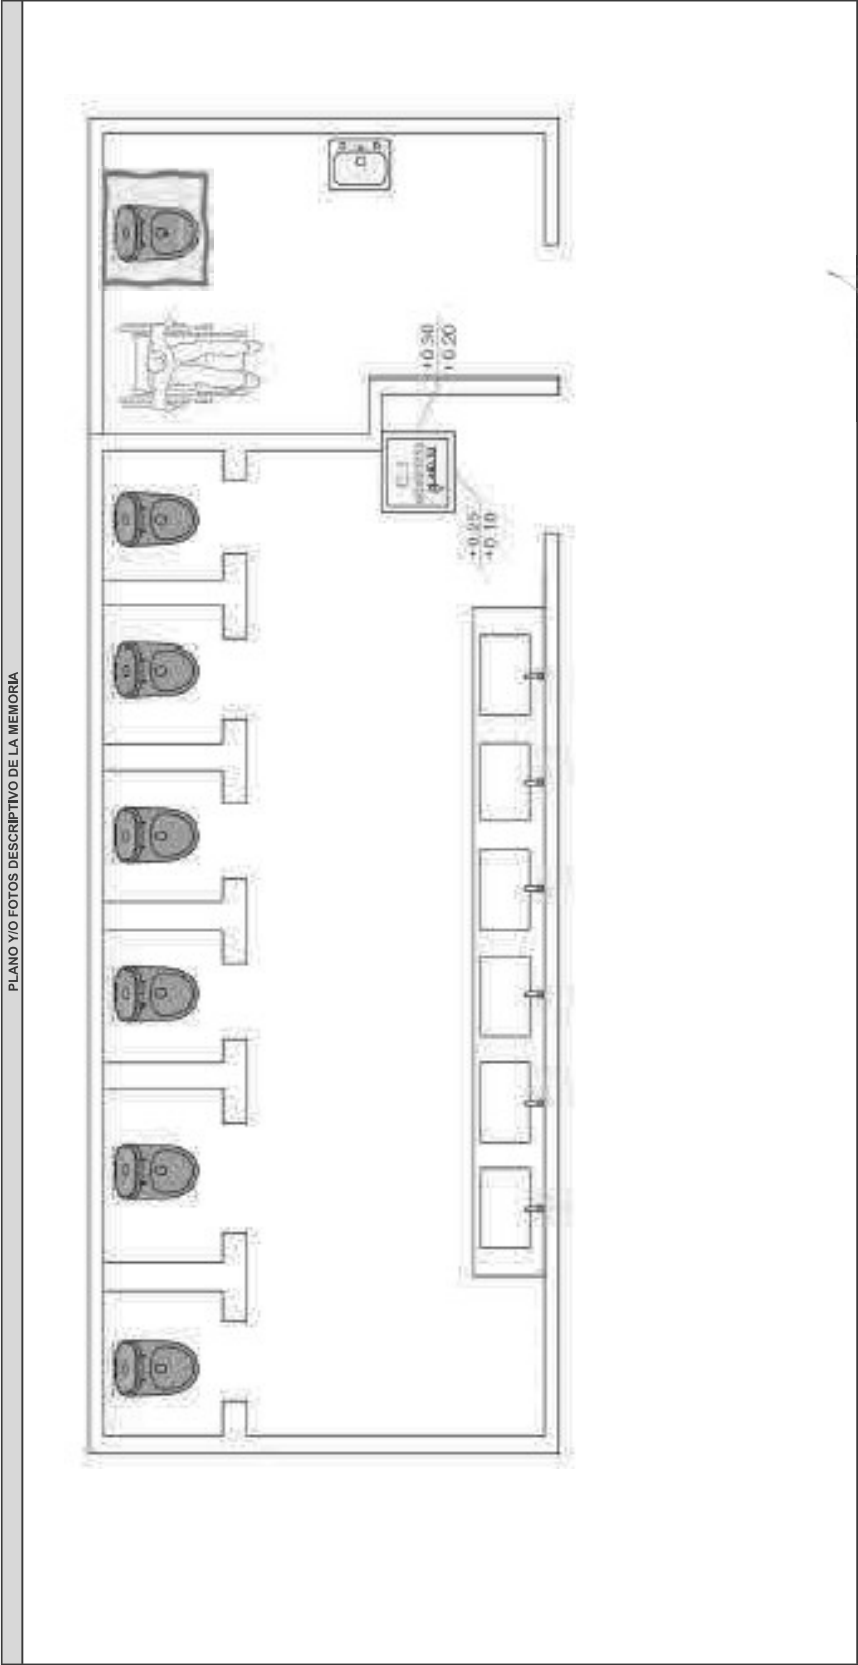

RESIDENTE DE OBRA
CONSORCIO OBRAS MG

RESIDENTE DE INTERVENTORIA
CONSORCIO SED DISTRITAL




CONTRATO N°:	COI_PCINTR.2645881	OBJETO: ADELANTE OBRAS DE ADECUACIÓN, MEJORAMIENTO Y MANTENIMIENTO CORRECTIVO DE LAS PLANTAS FÍSICAS DE LA SECRETARÍA DE EDUCACIÓN DEL DISTRITO, ASÍ COMO LA EJECUCIÓN DE OBRAS MENORES, QUE PERMITAN A TRAVÉS DE LA ATENCIÓN DE EMERGENCIAS Y DE NECESIDADES FÍSICAS PRIORITARIAS, GARANTIZAR EL FUNCIONAMIENTO Y LA PRESTACIÓN DEL SERVICIO DE LA INFRAESTRUCTURA FÍSICA EN LOS COLEGIOS DISTRITALES Y LAS SEDES ADMINISTRATIVAS.	UND:	M2
CONTRATISTA:	CONSORCIO OBRAS MG			
INTERVENIENTOS:	CONSORCIO SED DISTRITAL			
ITEM N°:	13.1.1			
FECHA:	28/05/2023	DESCRIPCIÓN ITEM:	PANETE MURO 14, INCLUYE FILOS Y DILATACIONES (INCLUYE ANDAMIO CERTIFICADO)	

[illegible]RESIDENTE DE INTERVENTORIA
CONSORCIO SED DISTRITAL

RESIDENTE DE OBRA
CONSORCIO OBRAS MG

SECRETARÍA DE EDUCACIÓN		BOGOTÁ	
MEMORIAS DE CALCULO			
PROYECTO			
IED MANUELA BELTRAN SEDE B			
GRUPO No. 1			
ZONA NORTE USAQUEN -			
TEUSAQUILLO - CHAPINERO			
CONTRATO N°:	COT.PCONTR.2645881	OBJETO:	ADELANTAR OBRAS DE ADECUACIÓN, MEJORAMIENTO Y MANTENIMIENTO CORRECTIVO DE LAS PLANTAS FÍSICAS DE LA SECRETARÍA DE EDUCACIÓN, ASÍ COMO LA EJECUCIÓN DE OBRAS MENORES, QUE PERMITAN A TRAVÉS DE LA ATENCIÓN DE EMERGENCIAS Y DE REPARACIÓN DE LOS SERVICIOS DE EDUCACIÓN, LA MEJORA DEL COMODIDAD, EL BIENESTAR Y LA PRESTACIÓN DEL SERVICIO DE LA INFRAESTRUCTURA FÍSICA EN LOS COLEGIOS DISTRITALES Y LAS SEDES ADMINISTRATIVAS.
CONTRATISTA:	CONSORCIO OBRAS MG		
INTERVENTORIA:	CONSORCIO SED DISTRITAL		
ITEM N°:	13.1.1	DESCRIPCION ITEM:	PANETE MURO 1:4, INCLUYE FILOS Y DILATACIONES (INCLUYE ANDAMIO CERTIFICADO)
FECHA:	28/05/2023	UND:	M2

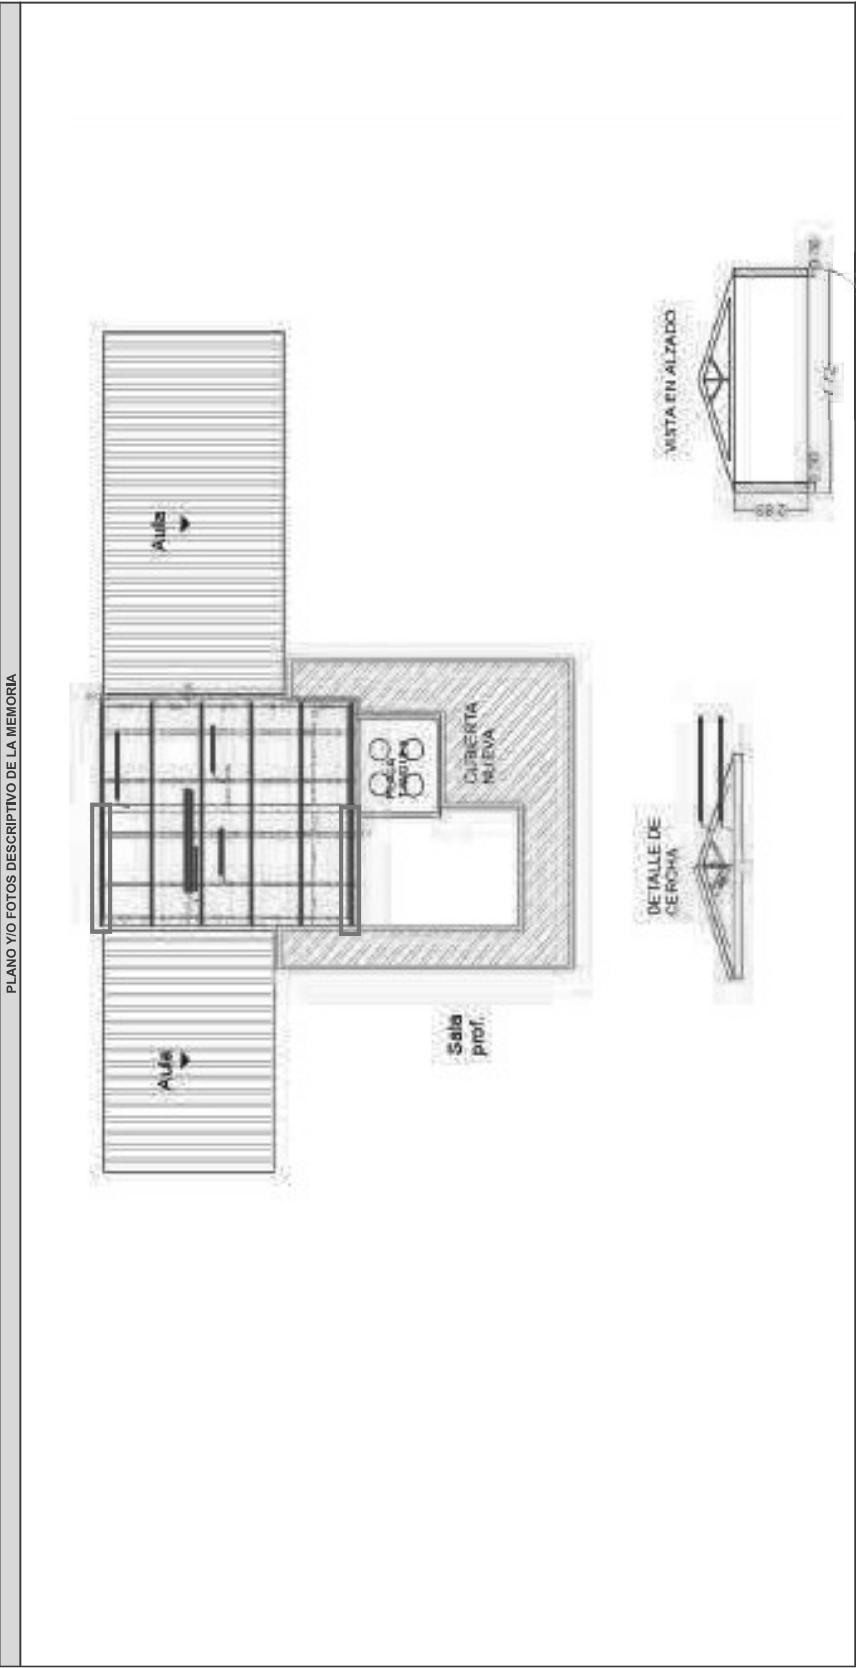


RESIDENTE DE OBRA
CONSORCIO OBRAS MG


RESIDENTE DE INTERVENTORIA
CONSORCIO SED DISTRITAL





CONTRATO N°:	CO1.PCNCNTR.2645881	OBJETO: ADELANTAR OBRAS DE ADECUACIÓN, MEJORAMIENTO Y MANTENIMIENTO CORRECTIVO DE LAS PLANTAS FÍSICAS DE LA SECRETARÍA DE EDUCACIÓN DEL DISTRITO, ASÍ COMO LA EJECUCIÓN DE OBRAS MENORES QUE PERMITAN LA ATENCIÓN DE EMERGENCIAS Y DE NECESIDADES FÍSICAS PRIORITARIAS, GARANTIZAR EL FUNCIONAMIENTO Y LA PRESTACIÓN DEL SERVICIO DE LA INFRAESTRUCTURA FÍSICA EN LOS COLEGIOS DISTRITALES Y LAS SEDES ADMINISTRATIVAS.	UND:	M
CONTRATISTA:	CONSORCIO OBRAS MG			
INTERVENITORIA:	CONSORCIO SED DISTRITAL			
ITEM N°:	13.1.11			
FECHA:	28/05/2023	DESCRIPCION ITEM: ESTUCO FILOS SOBRE PAÑETE (INCLUYE ANDAMIOS CERTIFICADOS) INFERIORES A .60CM		

[illegible]RESIDENTE DE INTERVENTORIA
CONSORCIO SED DISTRITAL

RESIDENTE DE OBRA
CONSORCIO OBRAS MG

						MEMORIAS DE CALCULO	
CONTRATO N°:		COL.PCCTR.2645881		OBJETO:		PROYECTO	
CONTRATISTA:		CONSORCIO OBRAS MG		ADELANTAR OBRAS DE ADECUACIÓN, MEJORAMIENTO Y MANTENIMIENTO CORRECTIVO DE LAS PLANTAS FÍSICAS DE LA SECRETARÍA DE EDUCACIÓN DE BOGOTÁ, EN LAS SEDES DE LA ZONA NOROCCIDENTAL Y DE LA ZONA NOROCCIDENTAL, PARA GARANTIZAR EL FUNCIONAMIENTO Y LA PRESTACIÓN DEL SERVICIO DE LA INFRAESTRUCTURA FÍSICA EN LOS COLEGIOS DISTRITALES Y LAS SEDES ADMINISTRATIVAS.		IED MANUELA BELTRAN SEDE B	
INTERVENTORIA:		CONSORCIO SED DISTRITAL		ESTUCCO FILOS SOBRE PAÑETE (INCLUYE ANDAMIOS CERTIFICADOS) INFERIORES A 80CM		GRUPO No. 1	
ITEM N°:		13.1.11		DESCRIPCION ITEM:		ZONA NORTE USAQUEN -	
FECHA:		28/05/2023				TEUSAQUILLO - CHAPINERO	
				UND:		M	

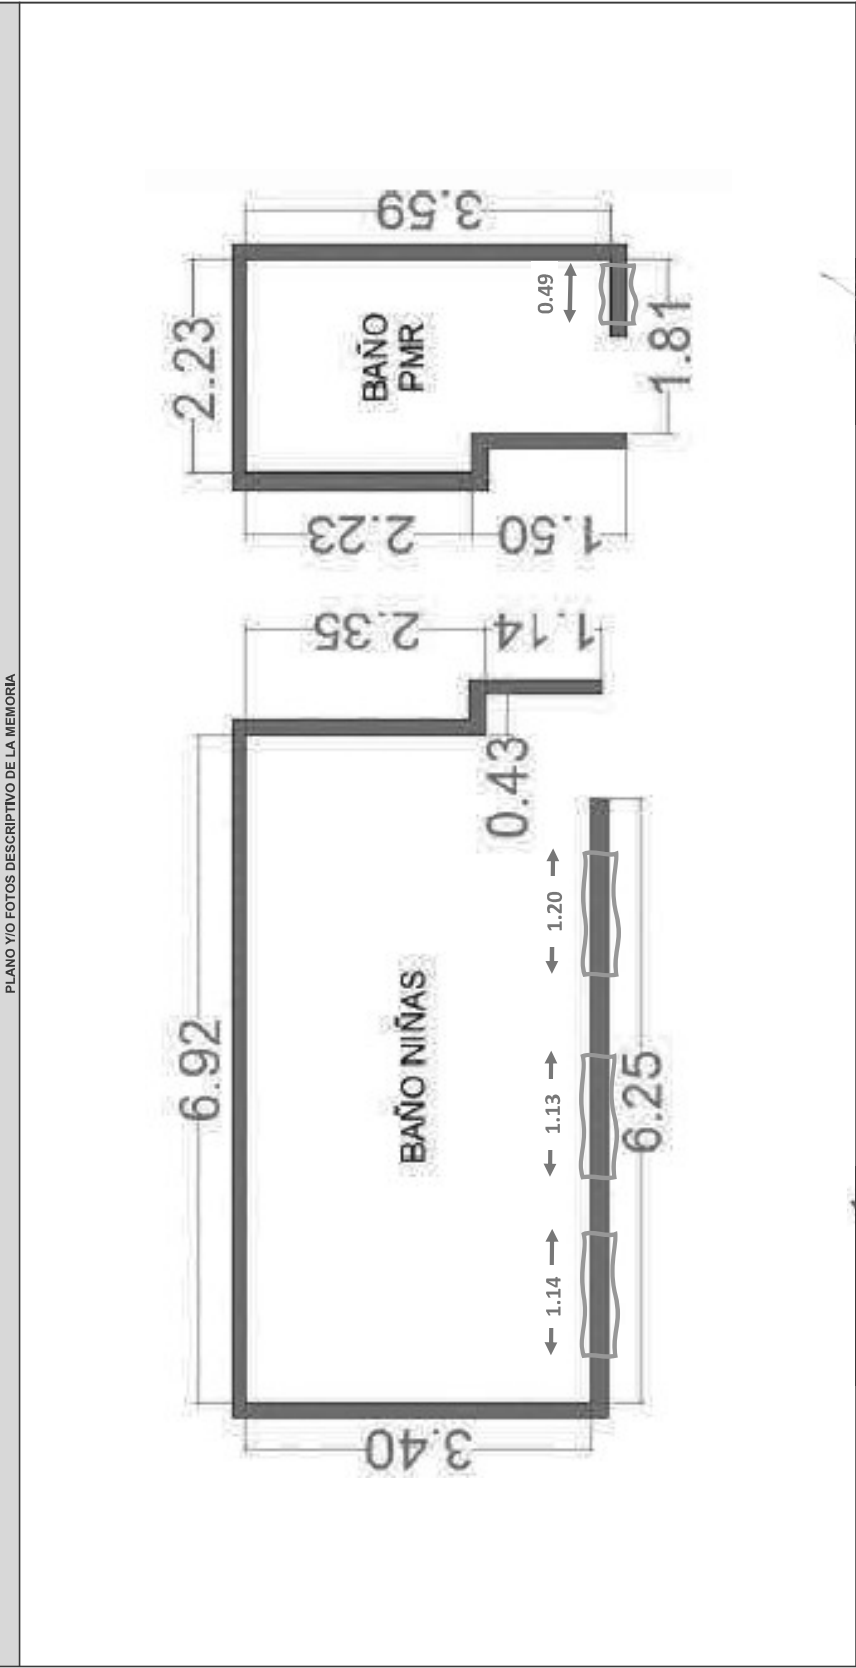

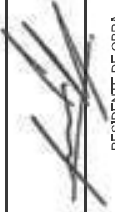
RESIDENTE DE OBRA
CONSORCIO OBRAS MG


RESIDENTE DE INTERVENTORIA
CONSORCIO SED DISTRITAL




CONTRATO N°:	CO1.PCONTR.2645881	OBJETO: ADELANTE OBRAS DE ADECUACIÓN, MEJORAMIENTO Y MANTENIMIENTO CORRECTIVO DE LAS PLANTAS FÍSICAS DE LA SECRETARÍA DE EDUCACIÓN DEL DISTRITO, ASÍ COMO LA EJECUCIÓN DE OBRAS MENORES, QUE PERMITAN A TRAVÉS DE LA INTERVENCIÓN DE EMERGENCIAS Y DE NECESIDADES FÍSICAS PRIORITARIAS, GARANTIZAR EL FUNCIONAMIENTO Y LA PRESTACIÓN DEL SERVICIO DE LA INFRAESTRUCTURA FÍSICA EN LOS COLEGIOS DISTRITALES Y LAS SEDES ADMINISTRATIVAS.	UND:	M2
CONTRATISTA:	CONSORCIO OBRAS ING			
INTERVENTORIA:	CONSORCIO SED DISTRITAL			
ITEM N°:	13.2.1			
FECHA:	28/05/2023	DESCRIPCION ITEM: VINILO TIPO 1 A TRES MANOS (INCLUYE ANDAMIOS CERTIFICADOS)		

PLANO Y/O FOTOS DESCRIPTIVO DE LA MEMORIA						
	LOCALIZACION	DIMENSIONES		(d) MEDIDA PARCIAL	(e) N° DE ELEMENTOS	(f) MEDIDA TOTAL
		(a) Ancho	(b) Longitud			
BAÑO NIÑAS			6.92	0.71	1.00	4.91
			2.35	0.70	1.00	1.85
			0.43	0.70	0.30	0.30
			1.14	0.71	1.00	0.81
			6.25	0.63	1.00	3.94
			3.40	0.72	1.00	2.45
			2.23	0.63	1.00	1.40
			3.59	0.69	1.00	2.48
			0.81	0.69	1.00	0.56
			1.50	0.69	1.00	1.04
BAÑO PMR			0.43	0.68	1.00	0.29
			2.23	0.64	1.00	1.43
TOTAL ACTAS ANTERIORES						0.00
TOTAL PRESENTE ACTA No. 04						21.25
TOTAL						21.25

RESIDENTE DE INTERVENTORIA
CONSORCIO SED DISTRITALRESIDENTE DE OBRA
CONSORCIO OBRAS MG

				MEMORIAS DE CALCULO	
SECRETARÍA DE EDUCACIÓN		BOGOTÁ		PROYECTO	
CONTRATISTA:		CONTRATO N°:		IED MANUELA BELTRAN SEDE B	
INTERVENTORIA:		CONSORCIO OBRAS MG		GRUPO No. 1	
ITEM N°:		CONSORCIO SED DISTRICTAL		ZONA NORTE USAQUEN -	
FECHA:		13.2.1		TEUSAQUILLO - CHAPINERO	
28/05/2023		DESCRIPCION ITEM:		OBJETO:	
				ADELANTAR OBRAS DE ADECUACION, MEJORAMIENTO Y MANTENIMIENTO CORRECTIVO DE LAS PLANTAS FISICAS DE LA SECRETARIA DE EDUCACION EN LAS SEDES DISTRICTALES Y DE NECESIDADES FISICAS PRIORITARIAS, GARANTIZAR EL FUNCIONAMIENTO Y LA PRESTACION DEL SERVICIO DE LA INFRAESTRUCTURA FISICA EN LOS COLEGIOS DISTRICTALES Y LAS SEDES ADMINISTRATIVAS.	
		VINILO TIPO 1 A TRES MANOS (INCLUYE ANDAMIOS CERTIFICADOS)		UND:	
				M2	

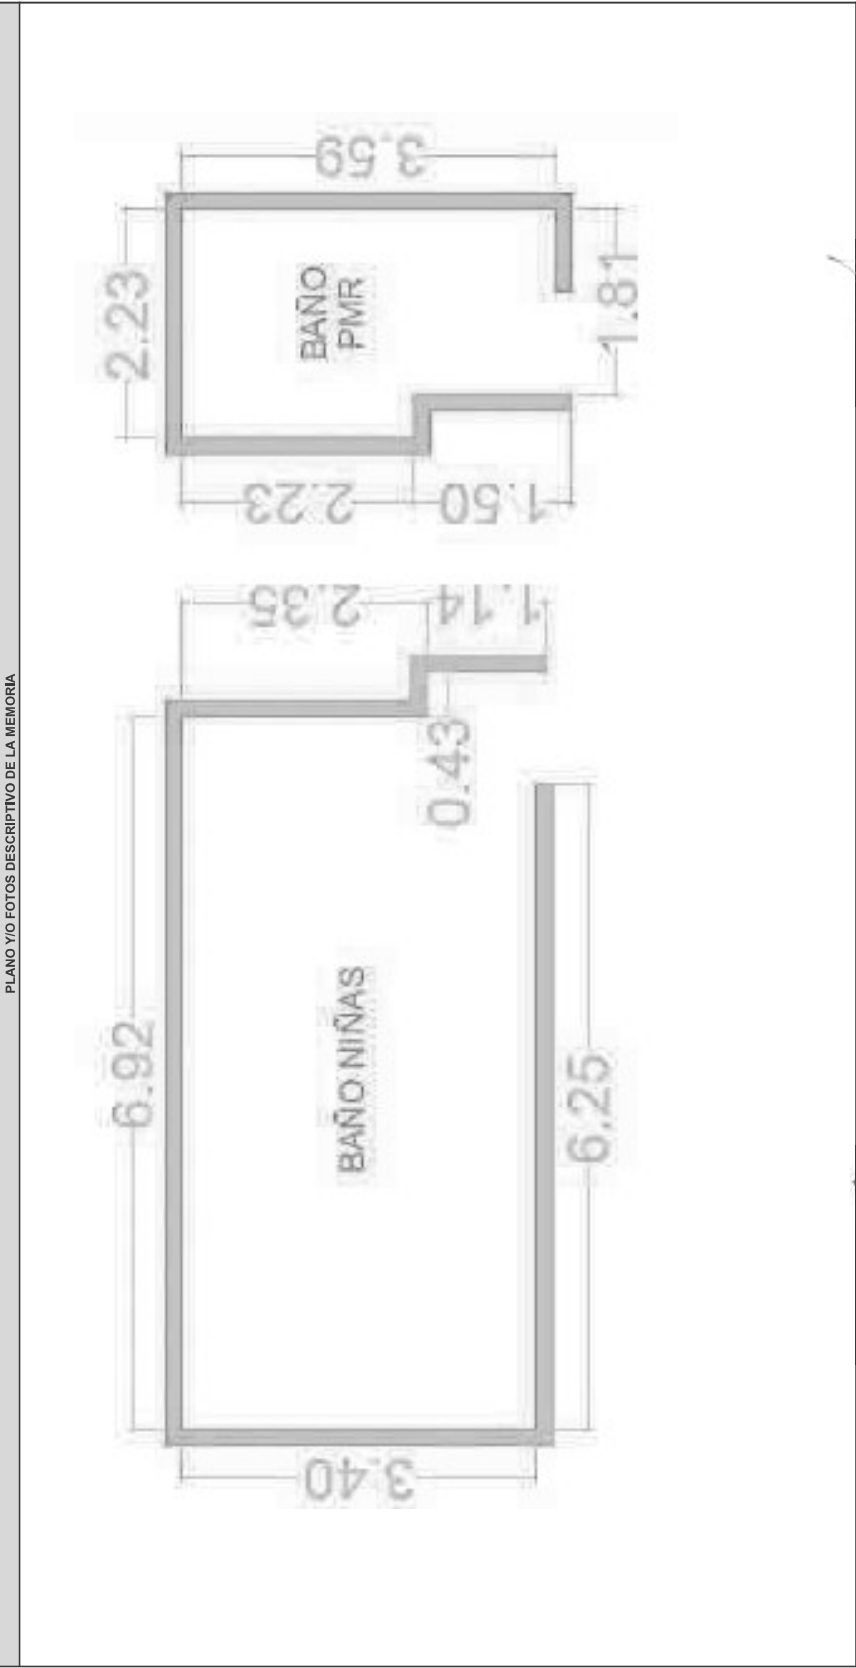

RESIDENTE DE OBRA
CONSORCIO OBRAS MG

RESIDENTE DE INTERVENTORIA
CONSORCIO SED DISTRICTAL




CONTRATO N°:	C01.PCONTR.2645881	OBJETO:	ADELANTAR OBRAS DE ADECUACIÓN, MEJORAMIENTO Y MANTENIMIENTO CORRECTIVO DE LAS PLANTAS FÍSICAS DE LA SECRETARÍA DE EDUCACIÓN DEL DISTRITO, ASÍ COMO LA EJECUCIÓN DE OBRAS MENORES QUE PERMITAN A TRAVÉS DE LA ATENCIÓN DE EMERGENCIAS Y DE NECESIDADES FÍSICAS PRIORITARIAS, GARANTIZAR EL FUNCIONAMIENTO Y LA PRESTACIÓN DEL SERVICIO DE LA INFRAESTRUCTURA FÍSICA EN LOS COLEGIOS DISTRITALES Y LAS SEDES ADMINISTRATIVAS.		
CONTRATISTA:	CONSORCIO OBRAS MG				
INTERVENTORIA:	CONSORCIO SED DISTRITAL				
ITEM N°:	13.2.2	DESCRIPCION ITEM:	PINTURA VINILO SOBRE MUROS INTERIORES 3 MANOS. -(HASTA 60 CM)	UND:	M
FECHA:	28/05/2023				

PLANO Y/O FOTOS DESCRIPTIVO DE LA MEMORIA									
LOCALIZACION		DIMENSIONES			(d) MEDIDA PARCIAL	(e) N° DE ELEMENTOS	(f) MEDIDA TOTAL		
		(a) Ancho	(b) Longitud	(D) Caras					
 	BANO NIÑAS DINTELES		1.12		1.12	1.00	1.12		
			1.20		1.20	2.00	2.40		
	VANOS VENTANAS BAÑO NIÑAS		1.13		1.13	4.00	4.52		
			0.36		0.36	6.00	2.16		
	BANO PMR DINTELES		1.00		1.00	1.00	1.00		
	VANOS VENTANA PMR		0.47		0.47	2.00	0.94		
			0.55		0.55	2.00	1.10		
	MURO DIVISORIO ACCESO BANOS		2.16		2.16	1.00	2.16		
 									
TOTAL ACTAS ANTERIORES							0.00		
TOTAL PRESENTE ACTA N° 04							15.40		
TOTAL							15.40		

RESIDENTE DE INTERVENTORIA
CONSORCIO SED DISTRITAL

RESIDENTE DE OBRA
CONSORCIO OBRAS MG

SECRETARÍA DE EDUCACIÓN		BOGOTÁ	
MEMORIAS DE CALCULO			
PROYECTO			
IED MANUELA BELTRAN SEDE B			
GRUPO No. 1			
ZONA NORTE USAQUEN -			
TEUSAQUILLO - CHAPINERO			
CONTRATO N°:	COL.PCCTR.2645881	OBJETO:	ADELANTAR OBRAS DE ADECUACIÓN, MEJORAMIENTO Y MANTENIMIENTO CORRECTIVO DE LAS PLANTAS FÍSICAS DE LA SECRETARÍA DE EDUCACIÓN, PARA ATENDER LAS NECESIDADES FÍSICAS PRIORITARIAS, GARANTIZAR EL FUNCIONAMIENTO Y LA PRESTACIÓN DEL SERVICIO DE LA INFRAESTRUCTURA FÍSICA EN LOS COLEGIOS DISTRITALES Y LAS SEDES ADMINISTRATIVAS.
CONTRATISTA:	CONSORCIO OBRAS MG		
INTERVENTORIA:	CONSORCIO SED DISTRITAL		
ITEM N°:	13.2.2	DESCRIPCION ITEM:	PINTURA VINILO SOBRE MUROS INTERIORES 3 MANOS - (HASTA 60 CM)
FECHA:	28/05/2023	UND:	M

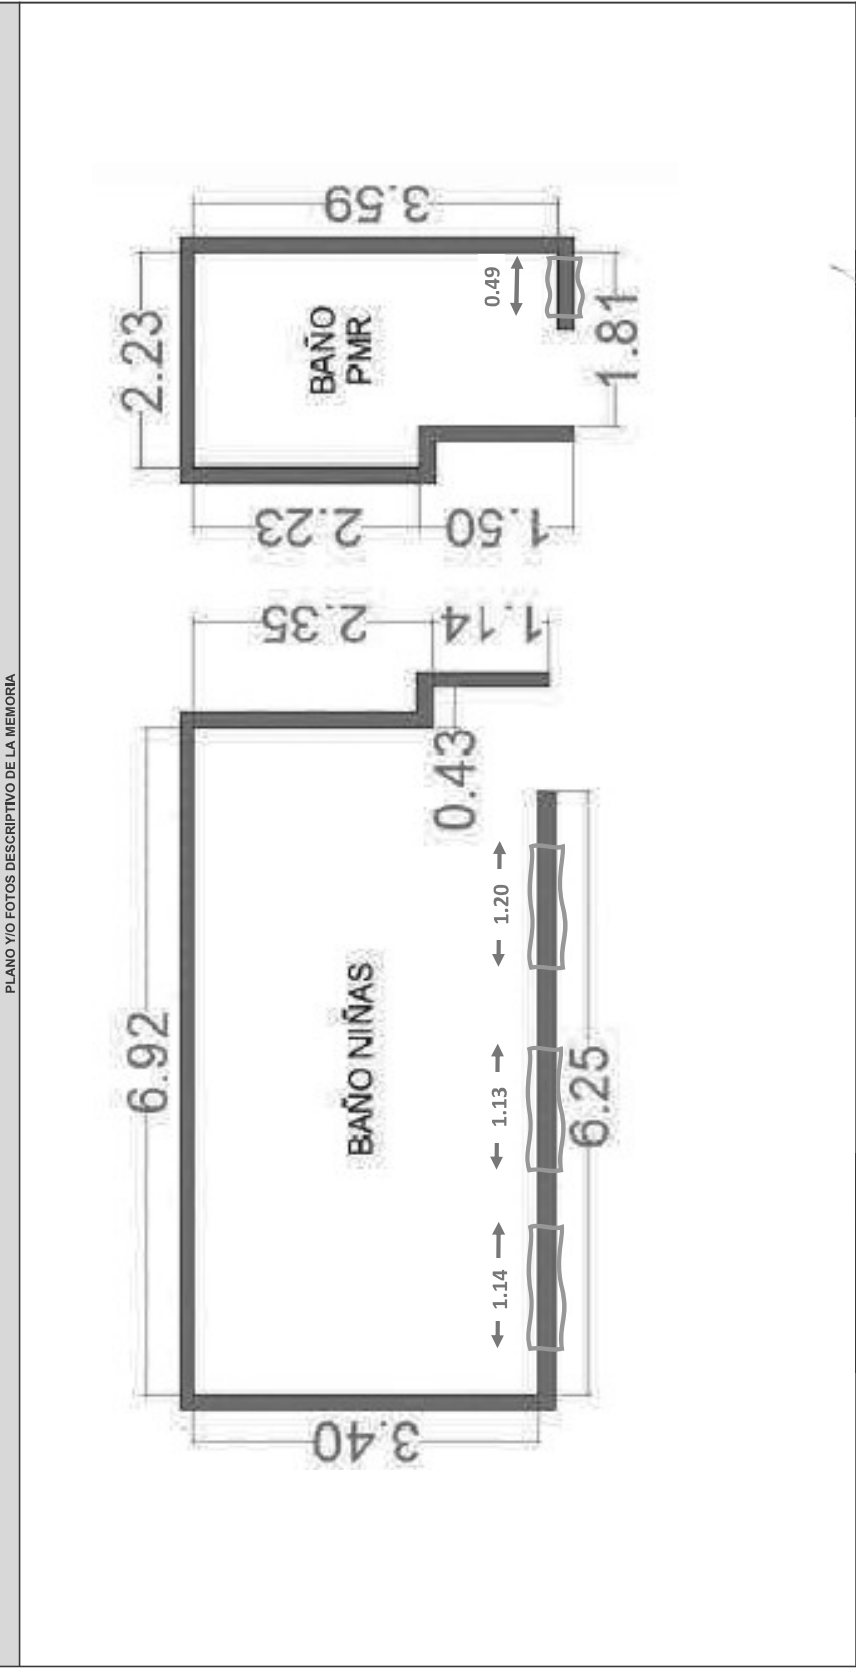


RESIDENTE DE OBRA
CONSORCIO OBRAS MG

RESIDENTE DE INTERVENTORIA
CONSORCIO SED DISTRITAL

					
SECRETARÍA DE EDUCACIÓN		BOGOTÁ		MEMORIAS DE CALCULO	
CONTRATO N°:		COLPCCNTR.2645881		PROYECTO	
CONTRATISTA:		CONSORCIO OBRAS MG		IED AQUILEO PARRA SEDE A	
INTERVENTORIA:		CONSORCIO SED DISTRITAL		GRUPO No. 1	
ITEM N°:		1.2.11		ZONA NORTE USAQUÉN - TEUSAQUILLO - CHAPINERO	
FECHA:		29/05/2023			
DESCRIPCION ITEM:				OBJETO: ADELANTE OBRAS DE ADECUACIÓN, MEJORAMIENTO Y MANTENIMIENTO CORRECTIVO DE LAS PLANTAS FISICAS DE LA SECRETARIA DE EDUCACIÓN DEL DISTRITO, ASÍ COMO LA EJECUCIÓN DE OBRAS MENORES, QUE PERMITAN A TRAVÉS DE LA ATENCIÓN DE EMERGENCIAS Y DE NECESIDADES FISICAS PRIORITARIAS, GARANTIZAR EL FUNCIONAMIENTO Y LA PRESTACIÓN DEL SERVICIO DE LA INFRAESTRUCTURA FISICA EN LOS COLEGIOS DISTRITALES Y LAS SEDES ADMINISTRATIVAS.	
		DEMOLICIÓN ALFALJA EN CONCRETO E = 15 CM, H = 15 CM (INCLUYE CARGUE Y RETIRO DE RESIDUOS DE CONSTRUCCIÓN A SITIOS AUTORIZADOS)		UND: M	

PLANO Y/O FOTOS DESCRIPTIVO DE LA MEMORIA

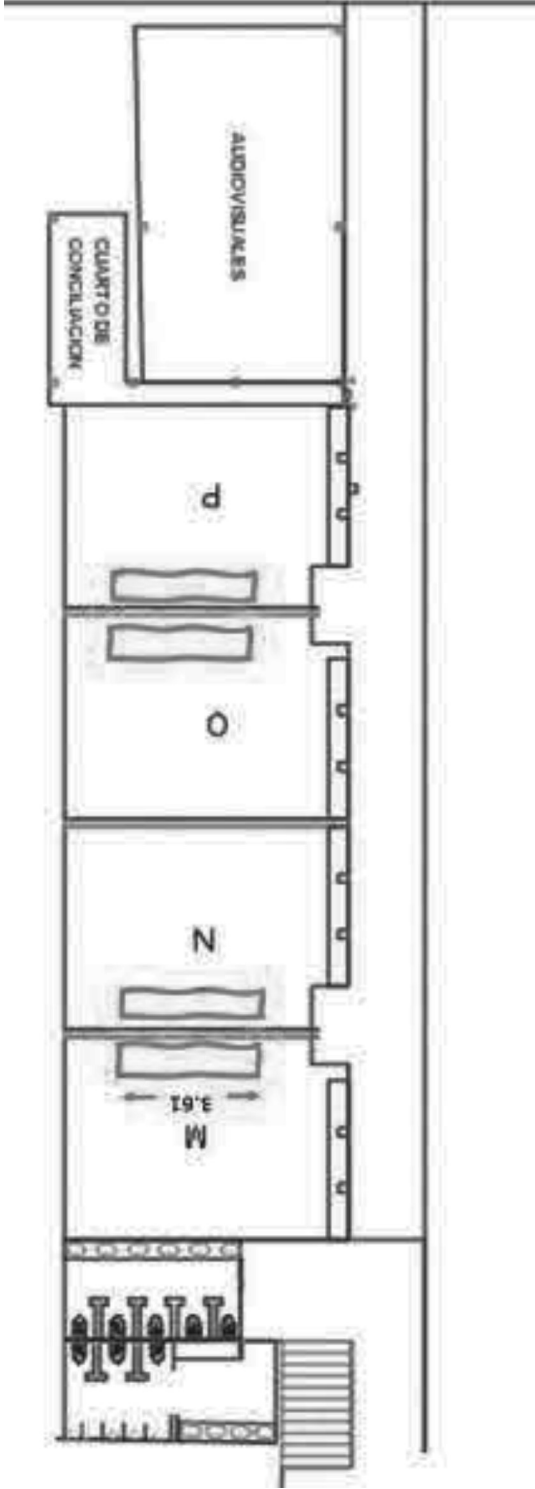




RESIDENTE DE OBRA
CONSORCIO OBRAS MG



RESIDENTE DE INTERVENTORIA
CONSORCIO SED DISTRITAL

						MEMORIAS DE CALCULO	
SECRETARÍA DE EDUCACIÓN		BOGOTÁ		PROYECTO		IED AQUILEO PARCA SEDE A	
CONTRATO N°:		COLPCCNTR.2645881		OBJETO:		ADELANTAR OBRAS DE ADECUACIÓN, MEJORAMIENTO Y MANTENIMIENTO CORRECTIVO DE LAS PLANTAS FÍSICAS DE LA SECRETARÍA DE EDUCACIÓN DEL DISTRITO, ASÍ COMO LA EJECUCIÓN DE OBRAS MENORES, QUE PERMITAN LA ATENCIÓN DE EMERGENCIAS Y DE NECESIDADES FÍSICAS PRIORITARIAS, GARANTIZAR EL FUNCIONAMIENTO Y LA PRESTACIÓN DEL SERVICIO DE LA INFRAESTRUCTURA FÍSICA EN LOS COLEGIOS DISTRITALES Y LAS SEDES ADMINISTRATIVAS.	
CONTRATISTA:		CONSORCIO OBRAS MG		DESCRIPCION ITEM:		CORTE EN CONCRETO CON PULIDORA, ESPESOR DE 3 MM, PROFUNDIDAD DE 2 A 3 CM (INCLUYE CARGUE Y RETIRO DE RESIDUOS DE CONSTRUCCIÓN A SITIOS AUTORIZADOS)	
INTERVENTORIA:		CONSORCIO SED DISTRITAL		ITEM N°:		UND:	
FECHA:		1.4.3		29/05/2023		M	

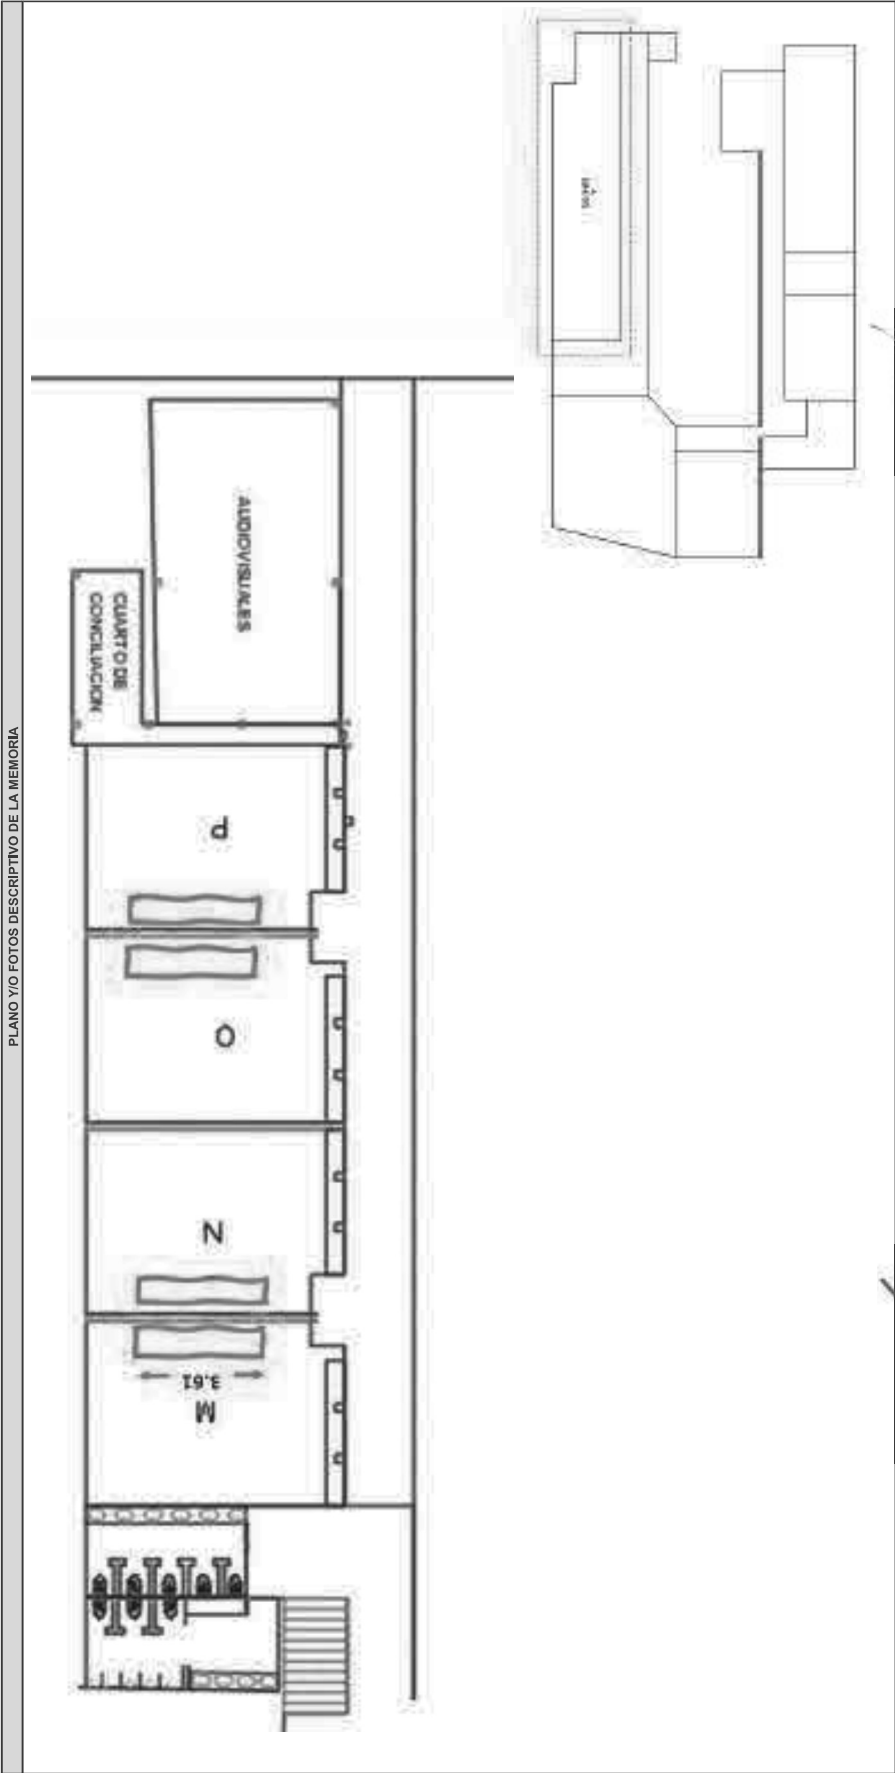

RESIDENTE DE OBRA
CONSORCIO OBRAS MG

RESIDENTE DE INTERVENTORIA
CONSORCIO SED DISTRITAL



CONTRATO N°:	COI.PCNCNTR2645881	OBJETO: ADELANTE OBRAS DE ADECUACION, MEJORAMIENTO Y MANTENIMIENTO CORRECTIVO DE LAS PLANTAS FISICAS DE LA SECRETARIA DE EDUCACION DEL DISTRITO, ASI COMO LA EJECUCION DE OBRAS MENORES, QUE PERMITAN A TRAVES DE LA ATENCION DE EMERGENCIAS Y DE NECESIDADES FISICAS PRIORITARIAS, GARANTIZAR EL FUNCIONAMIENTO Y LA PRESTACION DEL SERVICIO DE LA INFRAESTRUCTURA FISICA EN LOS COLEGIOS DISTRICTALES Y LAS SEDES ADMINISTRATIVAS.	UND:	M
CONTRATISTA:	CONSORCIO OBRAS MG			
INTERVENTORIA:	CONSORCIO SED DISTRITAL			
FECHA:	29/05/2023			
	2.2.12	DESCRIPCION ITEM: VIGUETA EN CONCRETO DE 3000 PSI, DIMENSIONES 20X15CM, NO INCLUYE REFUERZO		


[illegible]

RESIDENTE DE OBRA
CONSORCIO OBRAS MG

TOTAL	
RESIDENTE DE INTERVENTORIA CONSORCIO SED DISTITAL	

						MEMORIAS DE CALCULO	
SECRETARÍA DE EDUCACIÓN		BOGOTÁ		PROYECTO		IED AQUILEO PARRA SEDE A	
CONTRATO N°:		CO1.PCCNTR.2646881		GRUPO No. 1		ZONA NORTE USAQUEN -	
CONTRATISTA:		CONSORCIO OBRAS MG		TEUSAQUILLO - CHAPINERO			
INTERVENTORIA:		CONSORCIO SED DISTRITAL					
ITEM N°:		2.2.12					
FECHA:		29/05/2023					
OBJETO:				ADELANTAR OBRAS DE ADECUACIÓN, MEJORAMIENTO Y MANTENIMIENTO CORRECTIVO DE LAS PLANTAS FÍSICAS DE LA SECRETARÍA DE EDUCACIÓN DEL DISTRITO, ASÍ COMO LA EJECUCIÓN DE OBRAS MENORES, QUE PERMITAN LA ATENCIÓN DE EMERGENCIAS Y DE NECESIDADES FÍSICAS PRIORITARIAS, GARANTIZAR EL FUNCIONAMIENTO Y LA PRESTACIÓN DEL SERVICIO DE LA INFRAESTRUCTURA FÍSICA EN LOS COLEGIOS DISTRITALES Y LAS SEDES ADMINISTRATIVAS.			
VIGUETA EN CONCRETO DE 3000 PSI, DIMENSIONES 20X15CM. NO INCLUYE REFUERZO				UND: M			

PLANO Y/O FOTOS DESCRIPTIVO DE LA MEMORIA

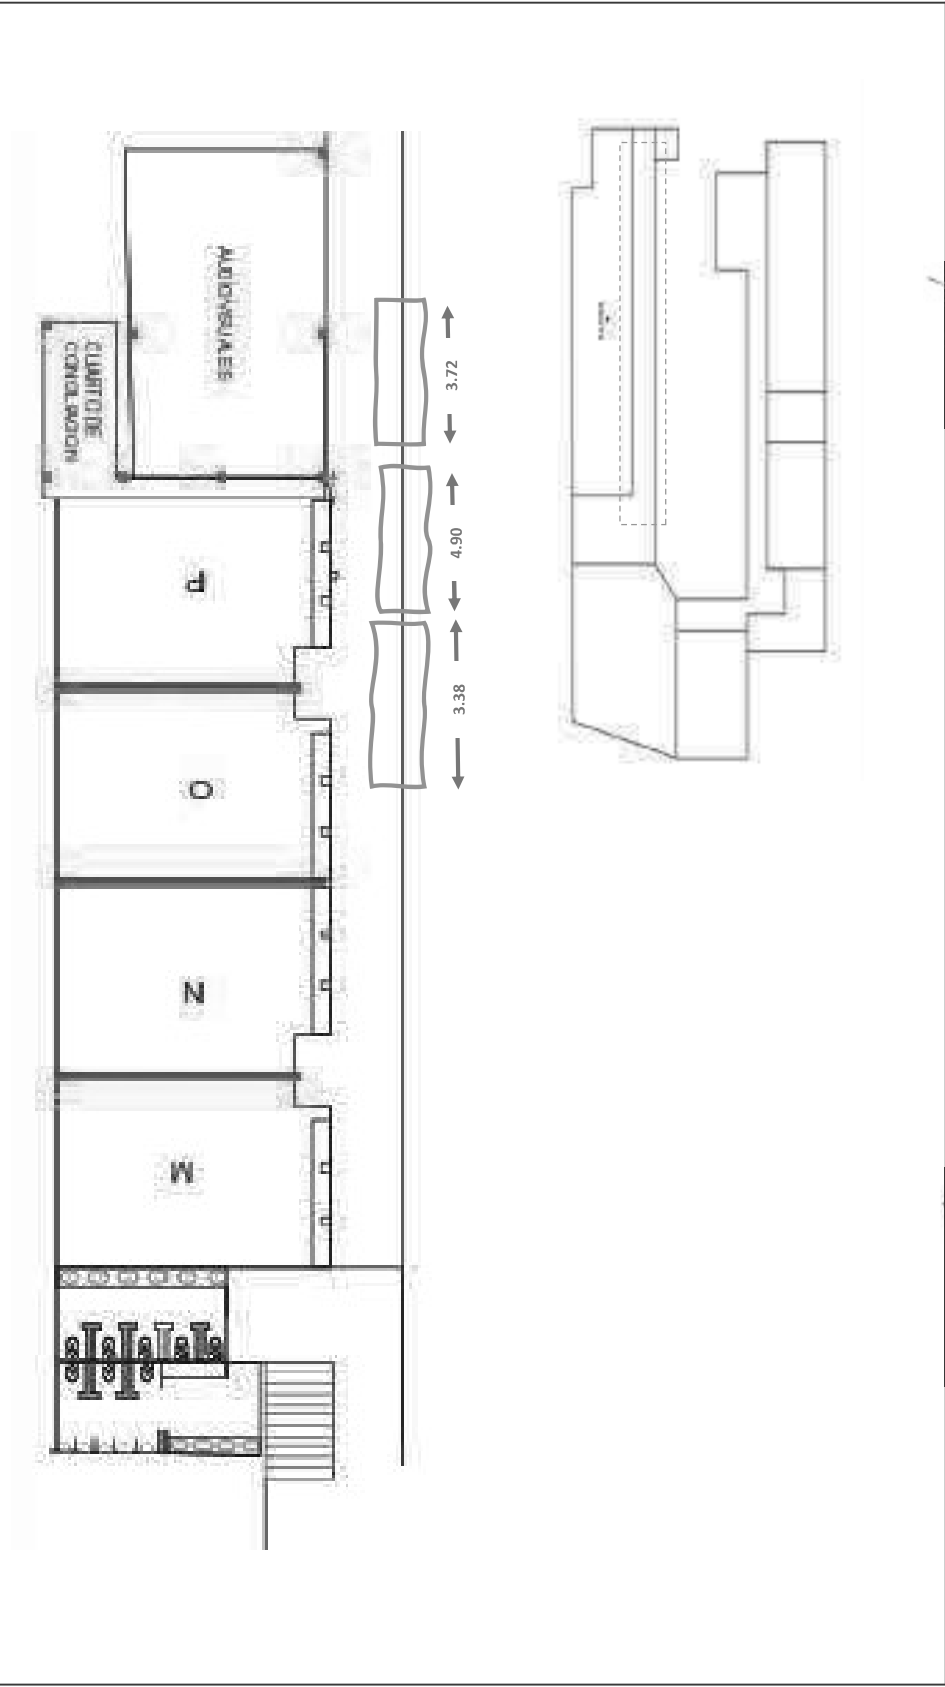



RESIDENTE DE OBRA
CONSORCIO OBRAS MG


RESIDENTE DE INTERVENTORIA
CONSORCIO SED DISTRITAL

  				MEMORIAS DE CALCULO	
CONTRATO N°:		COLPCONTR.2645881		PROYECTO	
CONTRATISTA:		CONSORCIO OBRAS MG		IED AQUILEO PARRA SEDE A	
INTERVENTORIA:		CONSORCIO SED DISTRITAL		GRUPO No. 1	
ITEM N°:		3.1.18		ZONA NORTE USAQUÉN -	
FECHA:		29/05/2023		TEUSAQUILLO - CHAPINERO	
DESCRIPCION ITEM:		OBJETO: ADELANTAR OBRAS DE ADECUACION, MEJORAMIENTO Y MANTENIMIENTO CORRECTIVO DE LAS PLANTAS FISICAS DE LA SECRETARIA DE EDUCACION DEL DISTRITO, ASI COMO LA EJECUCION DE OBRAS MENORES, QUE PERMITAN A TRAVES DE LA ATENCION DE EMERGENCIAS Y DE NECESIDADES FISICAS PRIORITARIAS, GARANTIZAR EL FUNCIONAMIENTO Y LA PRESTACION DEL SERVICIO DE LA INFRAESTRUCTURA FISICA EN LOS COLEGIOS DISTRITALES Y LAS SEDES ADMINISTRATIVAS.			
LAVADO Y PREPARACION DE SUPERFICIES A LA VISTA		UND: M2			

PLANO Y/O FOTOS DESCRIPTIVO DE LA MEMORIA


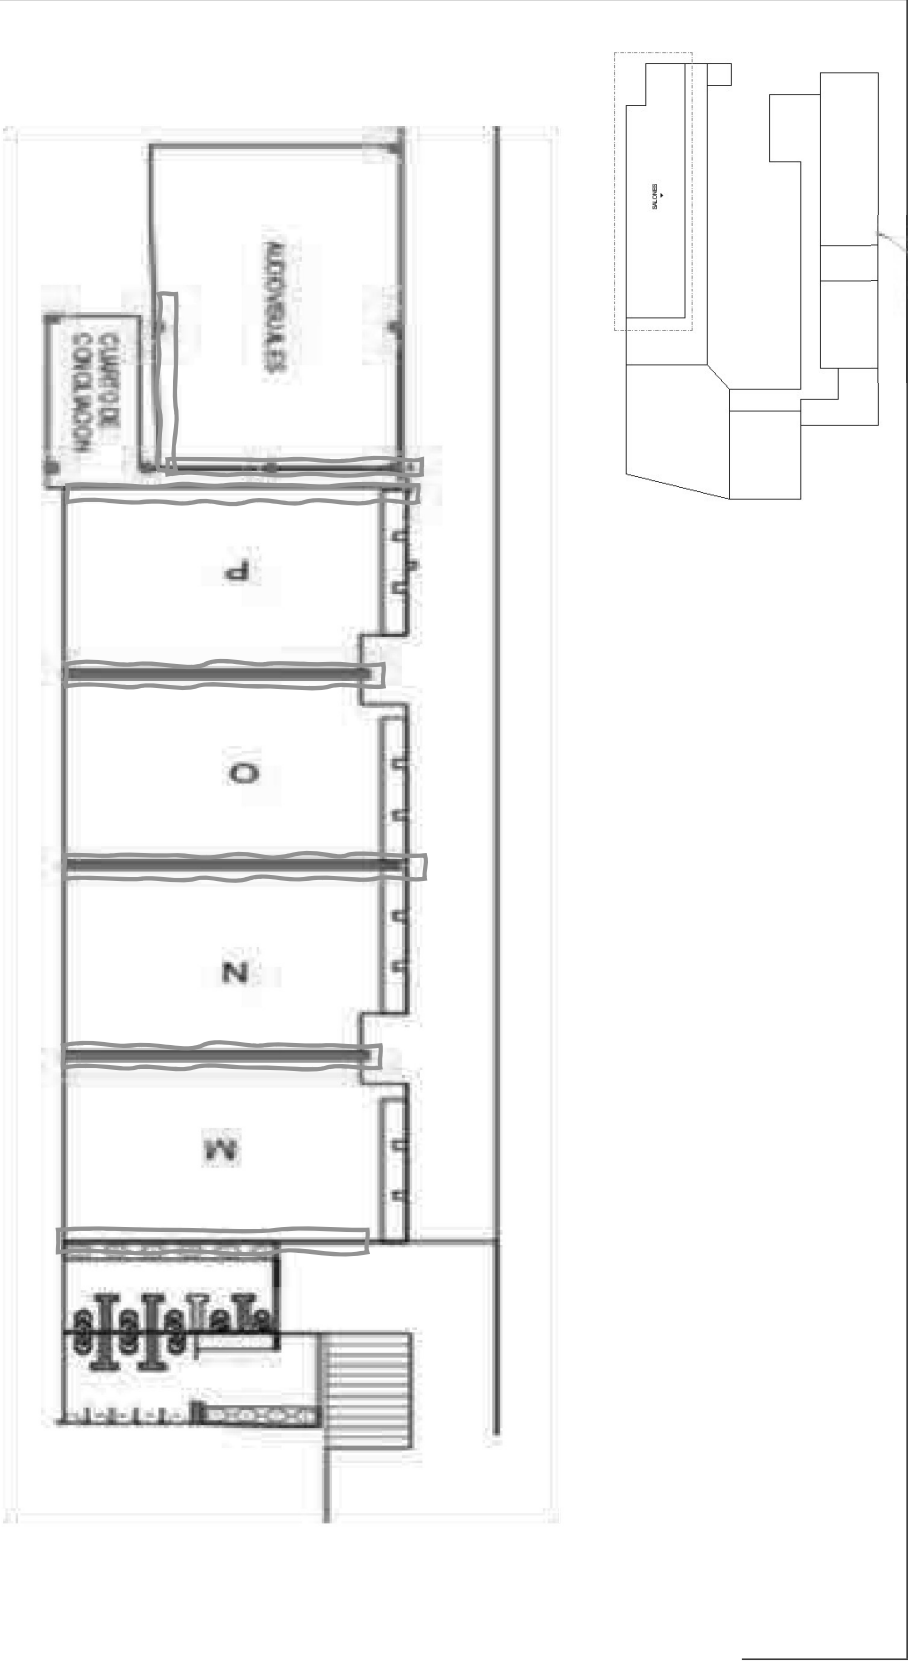



RESIDENTE DE OBRA
CONSORCIO OBRAS MG


RESIDENTE DE INTERVENTORIA
CONSORCIO SED DISTRITAL

				MEMORIAS DE CALCULO	
SECRETARÍA DE EDUCACIÓN		BOGOTÁ		PROYECTO	
CONTRATO N°:		CO1.PCCNTR.2645881		IED AQUILEO PARA SEDE A	
CONTRATISTA:		CONSORCIO OBRAS MG		GRUPO No. 1	
INTERVENTORIA:		CONSORCIO SED DISTRITAL		ZONA NORTE USAQUÉN -	
ITEM N°:		3.1.22		TEUSAQUILLO - CHAPINERO	
FECHA:		30/06/2023			
		DESCRIPCION ITEM:		UND:	
		REEMBOQUILLADO DE MURO EN LADRILLO A LA VISTA O ADOQUIN CON MORTERO 1:3 IMPERMEABILIZADO		M2	
OBJETO: ADELANTAR OBRAS DE ADECUACIÓN, MEJORAMIENTO Y MANTENIMIENTO CORRECTIVO DE LAS PLANTAS FÍSICAS DE LA SECRETARÍA DE EDUCACIÓN DEL DISTRITO, ASÍ COMO LA EJECUCIÓN DE OBRAS MENORES, QUE PERMITAN A TRAVÉS DE LA ATENCIÓN DE EMERGENCIAS Y DE NECESIDADES FÍSICAS PRIORITARIAS, GARANTIZAR EL FUNCIONAMIENTO Y LA PRESTACIÓN DEL SERVICIO DE LA INFRAESTRUCTURA FÍSICA EN LOS COLEGIOS DISTRITALES Y LAS SEDES ADMINISTRATIVAS.					

PLANO Y/O FOTOS DESCRIPTIVO DE LA MEMORIA

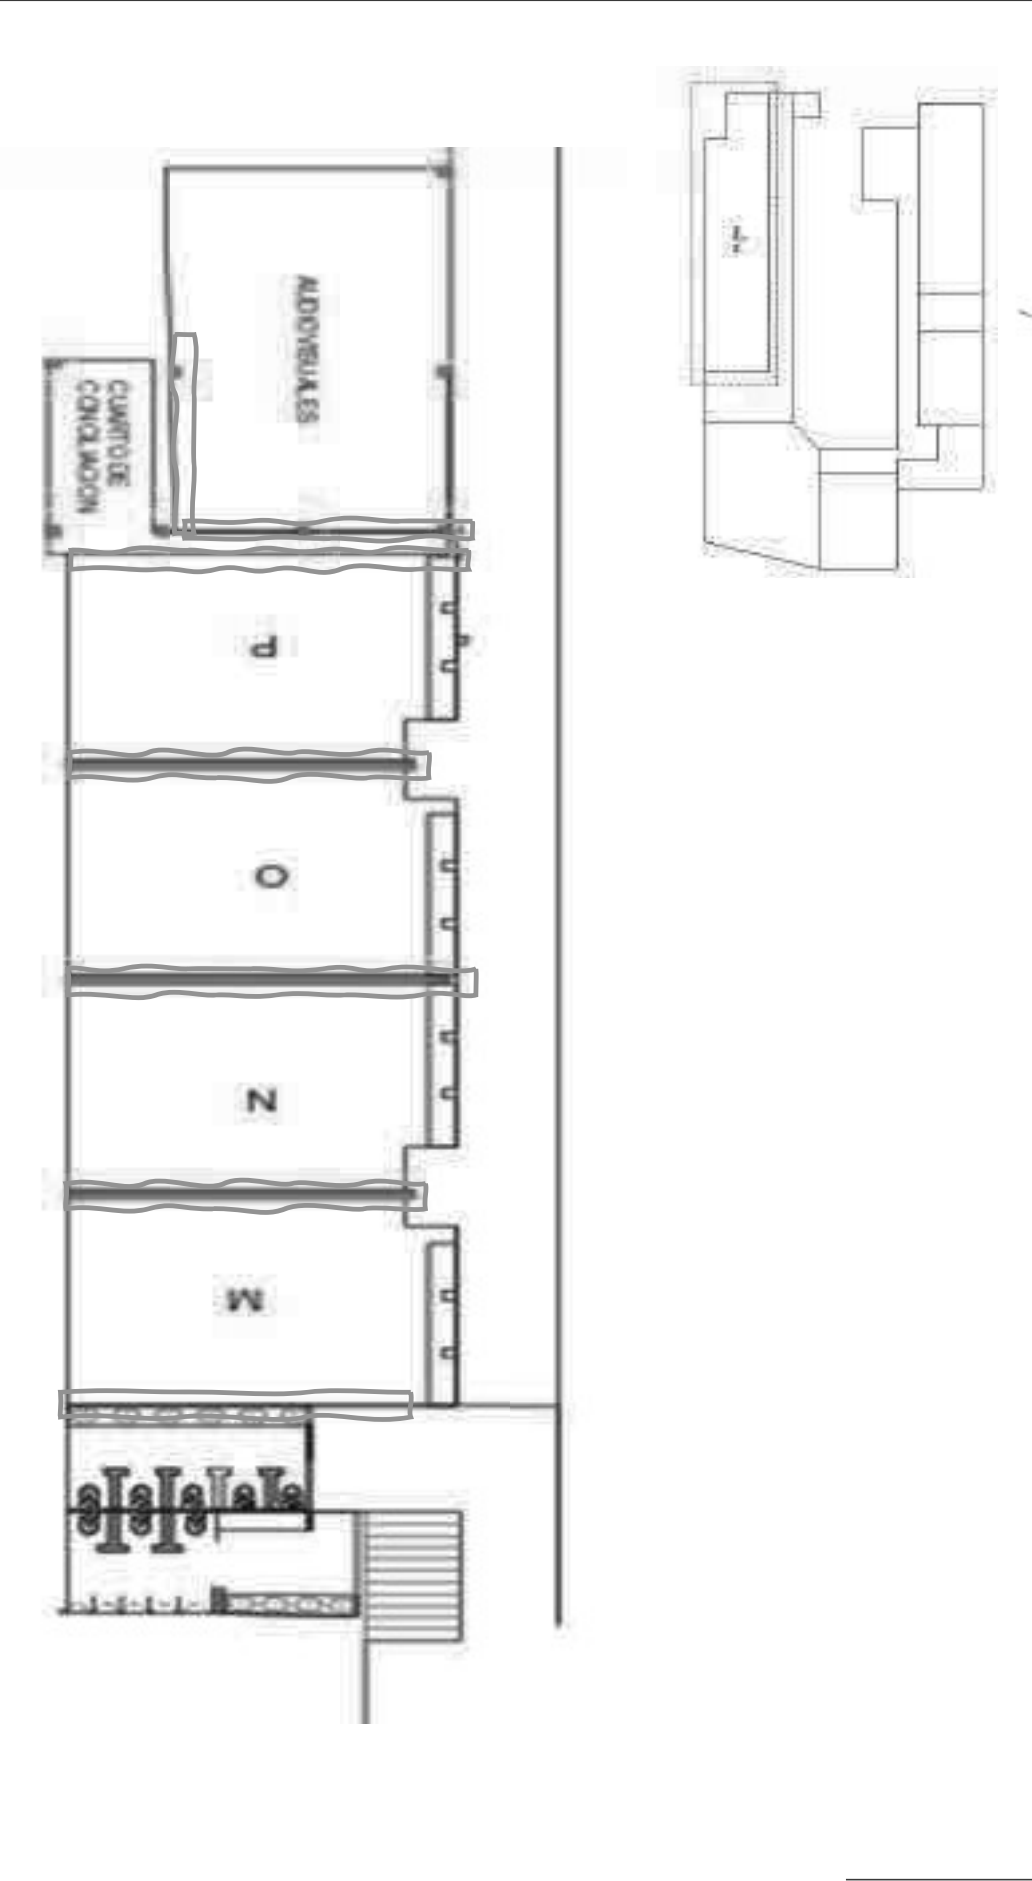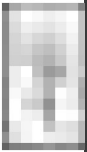

RESIDENTE DE OBRA
CONSORCIO OBRAS MG

RESIDENTE DE INTERVENTORIA
CONSORCIO SED DISTRITAL

SECRETARÍA DE EDUCACIÓN

CONTRATO N°:

CONTRATISTA:

INTERVENTORIA:

ITEM N°:

FECHA:

C01.PCCNTR.2645881

CONSORCIO OBRAS MG

CONSORCIO SED DISTRITAL

5.1.12

29/05/2023

MEMORIAS DE CALCULO
PROYECTO
IED AQUILEO PARRA SEDE A
GRUPO No. 1
ZONA NORTE USAQUEÑ -
TEUSAQUILLO - CHAPINERO

OBJETO:

DESCRIPCION ITEM:

ADELANTAR OBRAS DE ADECUACION, MEJORAMIENTO Y MANTENIMIENTO CORRECTIVO DE LAS PLANTAS FISICAS DE LA SECRETARIA DE EDUCACION DEL DISTRITO, ASI COMO LA EJECUCION DE OBRAS MENORES, QUE PERMITAN A TRAVES DE LA ATENCION DE EMERGENCIAS Y DE NECESIDADES FISICAS PRIORITARIAS, GARANTIZAR EL FUNCIONAMIENTO Y LA PRESTACION DEL SERVICIO DE LA INFRAESTRUCTURA FISICA EN LOS COLEGIOS DISTRITALES Y LAS SEDES ADMINISTRATIVAS.

SALIDA PARA TOMACORRIENTE DOBLE NORMAL TIPO INSTITUCIONAL 5-19R, CON CABLE DE COBRE ASILADO CALIBRE 1N*12 (F) + 1N*12 (N) + 1N*12 (T) AWG THHN Y TUBERIA EMT Ø3/4" HASTA 4M, INCLUYE APARATO, CONECTORES, SOPORTES, ACCESORIOS NECESARIOS PARA LA CONEXION E INSTALACION.

UND:

UN


LOCALIZACION				DIMENSIONES			(g) N° DE ELEMENTO \$	(f) MEDIDA	
(a) Ancho	(b) Longitud	(c) Altura	(d) MEDIDA PARCIAL					TOTAL	
				SALON M			4.00	1.00	4.00
				SALON N			4.00	1.00	4.00
				SALON P			4.00	1.00	4.00
				SALON O			4.00	1.00	4.00
				TOTAL ACTAS ANTERIORES					0.00
				TOTAL PRESENTE ACTA No. 04					16.00
				TOTAL					16.00

RESIDENTE DE OBRA
CONSORCIO OBRAS MG

RESIDENTE DE INTERVENTORIA
CONSORCIO SED DISTRITAL

 <div>SECRETARÍA DE EDUCACIÓN</div>		 <div>BOGOTÁ</div>		 <div>CONSORCIO OBRAS MG</div>		MEMORIAS DE CALCULO	
CONTRATO N°:		C01.PCCNTR.2645881		PROYECTO		IED AQUILEO PARRA SEDE A	
CONTRATISTA:		CONSORCIO OBRAS MG		GRUPO No. 1		ZONA NORTE USAQUEÑ -	
INTERVENTORIA:		CONSORCIO SED DISTRITAL		TEUSAQUILLO - CHAPINERO			
ITEM N°:		5.1.12		OBJETO:		ADELANTAR OBRAS DE ADECUACIÓN, MEJORAMIENTO Y MANTENIMIENTO CORRECTIVO DE LAS PLANTAS FÍSICAS DE LA SECRETARÍA DE EDUCACIÓN DEL DISTRITO, ASÍ COMO LA EJECUCIÓN DE OBRAS MENORES, QUE PERMITAN A TRAVÉS DE LA ATENCIÓN DE EMERGENCIAS Y DE NECESIDADES FÍSICAS PRIORITARIAS, GARANTIZAR EL FUNCIONAMIENTO Y LA PRESTACIÓN DEL SERVICIO DE LA INFRAESTRUCTURA FÍSICA EN LOS COLEGIOS DISTRITALES Y LAS SEDES ADMINISTRATIVAS.	
FECHA:		29/05/2023		DESCRIPCION ITEM:		SALIDA PARA TOMACORRIENTE DOBLE NORMAL, TIPO INSTITUCIONAL 5-15R, CON CABLE DE COBRE AISLADO CALIBRE 1"12 (F) + 1"12 (N) + 1"12 (T) AWG THHN Y TUBERÍA EMT Ø3/4" HASTA 4M, INCLUYE APARATO, CONECTORES, SOPORTES, ACCESORIOS NECESARIOS PARA LA CONEXIÓN E INSTALACIÓN.	
UND:		UN					

PLANO Y/O FOTOS DESCRIPTIVO DE LA MEMORIA

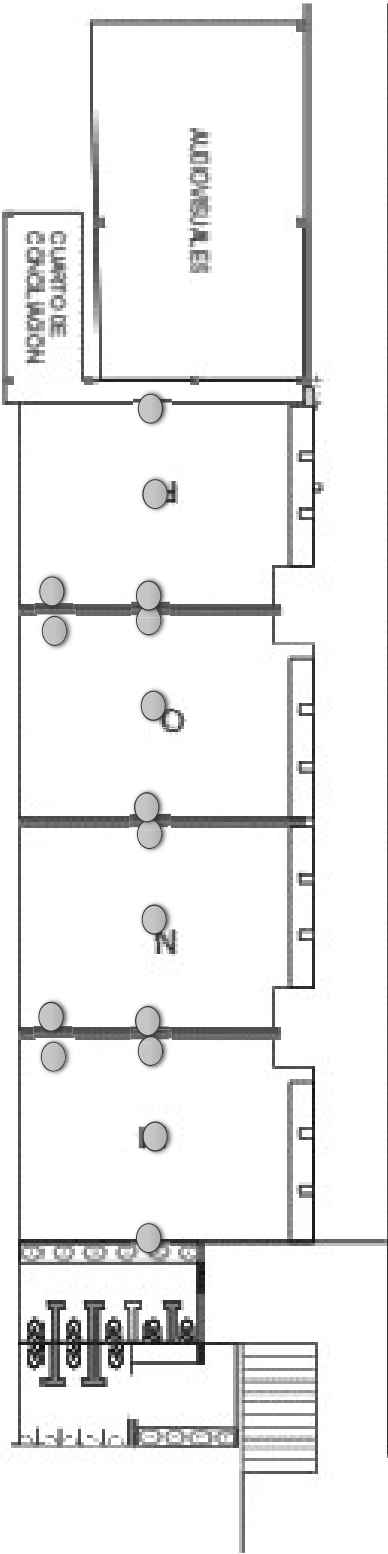



RESIDENTE DE OBRA
CONSORCIO OBRAS MG



RESIDENTE DE INTERVENTORIA
CONSORCIO SED DISTRITAL

SECRETARÍA DE EDUCACIÓN

BOGOTÁ

MEMORIAS DE CALCULO

PROYECTO
IED AQUILEO PARRA SEDE A
GRUPO No. 1
ZONA NORTE USAQUEÑ -
TEUSAQUILLO - CHAPINERO

CONTRATO N°:
CONTRATISTA:
INTERVENTORIA:
ITEM N°:
FECHA:

C01.PCCNTR.2645681
CONSORCIO OBRAS MG
CONSORCIO SED DISTRITAL
5.1.72
29/05/2023


OBJETO:

ADELANTAR OBRAS DE ADECUACIÓN, MEJORAMIENTO Y MANTENIMIENTO CORRECTIVO DE LAS PLANTAS FÍSICAS DE LA SECRETARÍA DE EDUCACIÓN DEL DISTRITO, ASÍ COMO LA EJECUCIÓN DE OBRAS MENORES, QUE PERMITAN A TRAVÉS DE LA ATENCIÓN DE EMERGENCIAS Y DE NECESIDADES FÍSICAS PRIORITARIAS, GARANTIZAR EL FUNCIONAMIENTO Y LA PRESTACIÓN DEL SERVICIO DE LA INFRAESTRUCTURA FÍSICA EN LOS COLEGIOS DISTRITALES Y LAS SEDES ADMINISTRATIVAS.

SUMINISTRO E INSTALACIÓN DE SALIDA PARA LUMINARIA, CON CABLE DE COBRE AISLADO CALIBRE 1N*12 (F) + 1N*12 (N) + 1N*12 (T) AWG THHN Y TUBERÍA EMT Ø3/4" HASTA 4M. INCLUYE PRENSA ESTOPA, CAJA RAWELT, CABLE ENCAUCHETADO, CONECTORES, SOPORTES, ACCESORIOS NECESARIOS PARA LA CONEXIÓN E INSTALACIÓN.

UND: UN

PLANO Y/O FOTOS DESCRIPTIVO DE LA MEMORIA

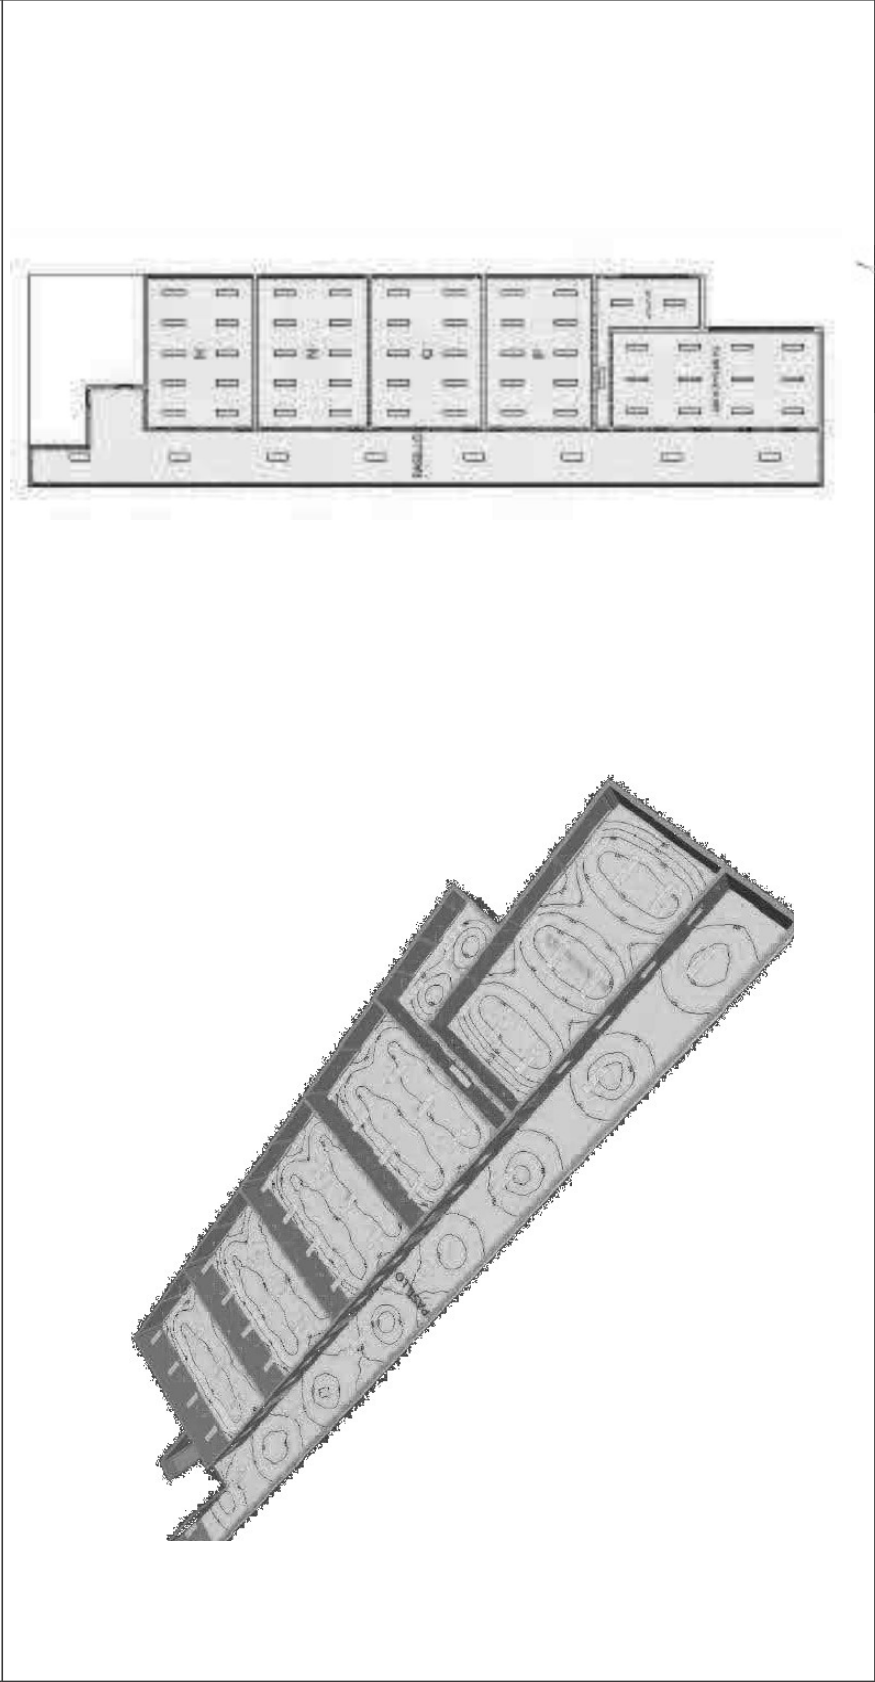


RESIDENTE DE OBRA
CONSORCIO OBRAS MG

RESIDENTE DE INTERVENTORIA
CONSORCIO SED DISTRITAL

CONTRATO N°:	C01,PCONTR.2845881	OBJETO: ADELANTAR OBRAS DE ADECUACIÓN, MEJORAMIENTO Y MANTENIMIENTO CORRECTIVO DE LAS PLANTAS FÍSICAS DE LA SECRETARÍA DE EDUCACIÓN DEL DISTRITO, ASÍ COMO LA EJECUCIÓN DE OBRAS MENORES, QUE PERMITAN A TRAVÉS DE LA ATENCIÓN DE EMERGENCIAS Y DE EMERGENCIAS FÍSICAS PRIORITARIAS, GARANTIZAR EL FUNCIONAMIENTO Y LA PRESTACIÓN DEL SERVICIO DE LA INFRAESTRUCTURA FÍSICA EN LOS COLEGIOS DISTRITALES Y LAS SEDES ADMINISTRATIVAS.	M2
CONTRATISTA:	CONSORCIO OBRAS MG		
INTERVENITORIA:	CONSORCIO SED DISTRITAL		
ITEM N°:	7.1.1	ALISTADO DE PISOS EN MORTERO 1:3 E = 0.04	UND:
FECHA:	29/05/2023	DESCRIPCION ITEM:	

[illegible]

					
SECRETARÍA DE EDUCACIÓN		BOGOTÁ		MEMORIAS DE CALCULO	
CONTRATO N°:		C01.PCCNTR.2645881		PROYECTO	
CONTRATISTA:		CONSORCIO OBRAS MG		IED AQUILEO PARRA SEDE A	
INTERVENTORIA:		CONSORCIO SED DISTRITAL		GRUPO No. 1	
ITEM N°:		7.1.1		ZONA NORTE USAQUEN -	
FECHA:		29/05/2023		TEUSAQUILLO - CHAPINERO	
DESCRIPCION ITEM:				OBJETO:	
ALISTADO DE PISOS EN MORTERO 1:3 E = 0.04				ADELANTAR OBRAS DE ADECUACION, MEJORAMIENTO Y MANTENIMIENTO CORRECTIVO DE LAS PLANTAS FISICAS DE LA SECRETARIA DE EDUCACION DEL DISTRITO, ASI COMO LA EJECUCION DE OBRAS MENORES, QUE PERMITAN A TRAVES DE LA ATENCION DE EMERGENCIAS Y DE NECESIDADES FISICAS PRIORITARIAS, GARANTIZAR EL FUNCIONAMIENTO Y LA PRESTACION DEL SERVICIO DE LA INFRAESTRUCTURA FISICA EN LOS COLEGIOS DISTRITALES Y LAS SEDES ADMINISTRATIVAS.	
UND:				M2	

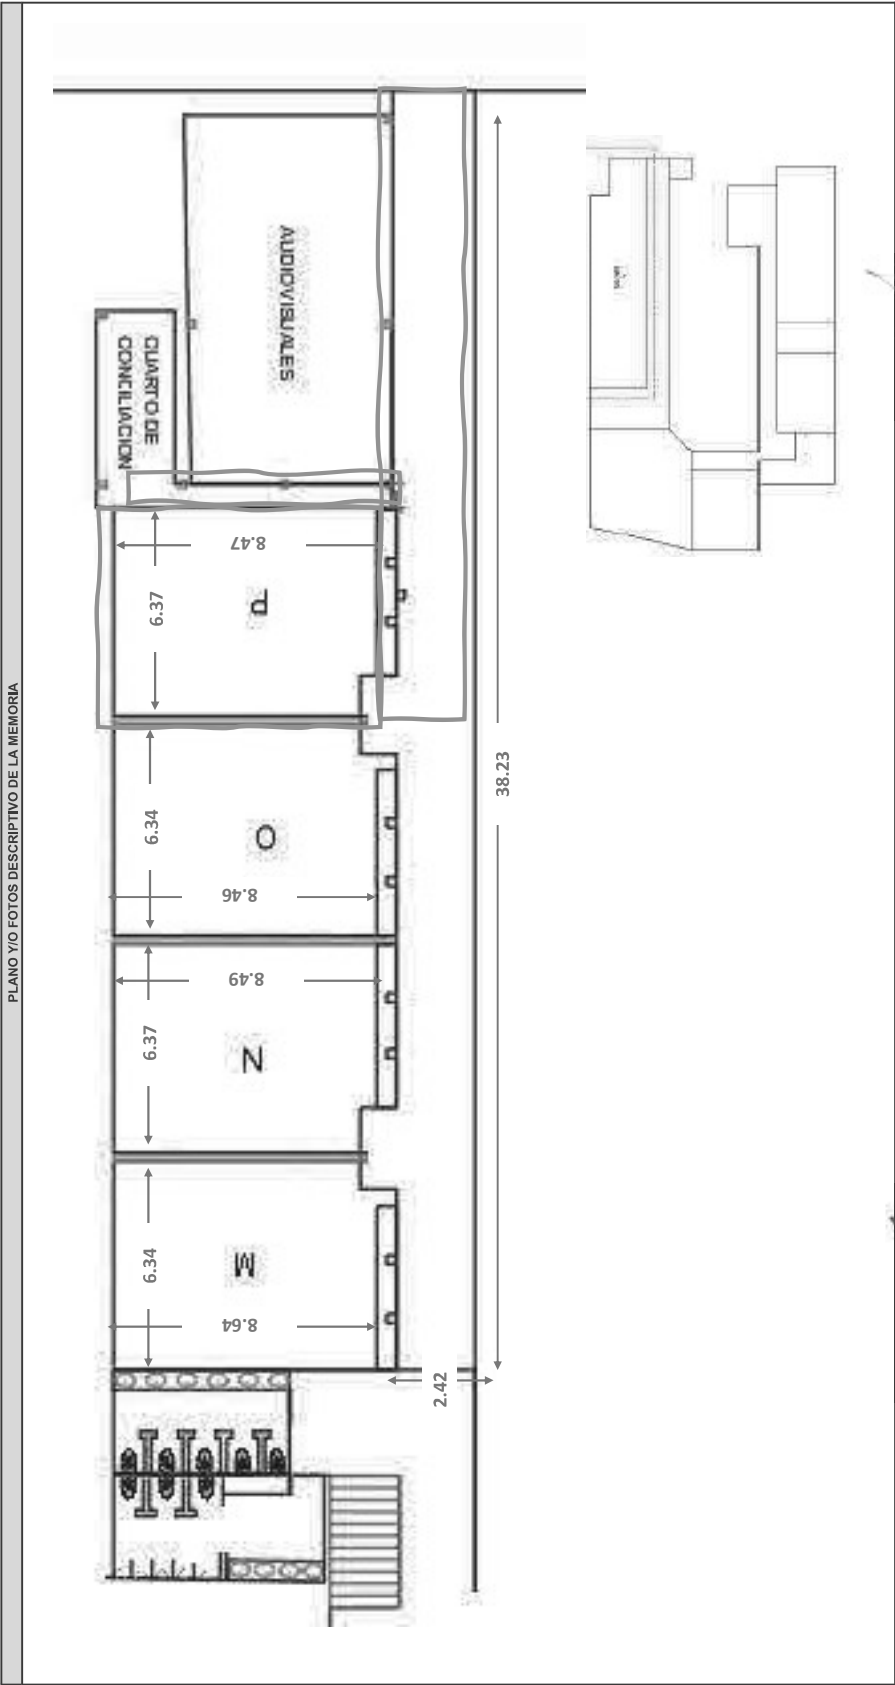

RESIDENTE DE OBRA
CONSORCIO OBRAS MG

RESIDENTE DE INTERVENTORIA
CONSORCIO SED DISTRITAL


CONTRATO N°:	001,PCONTR.2845881			OBJETO: ADELANTAR OBRAS DE ADECUACIÓN, MEJORAMIENTO Y MANTENIMIENTO CORRECTIVO DE LAS PLANTAS FÍSICAS DE LA SECRETARÍA DE EDUCACIÓN DEL DISTRITO, ASÍ COMO LA EJECUCIÓN DE OBRAS MENORES, QUE PERMITAN A TRAVÉS DE LA ATENCIÓN DE EMERGENCIAS Y DE NECESIDADES FÍSICAS PRIORITARIAS, GARANTIZAR EL FUNCIONAMIENTO Y LA PRESTACIÓN DEL SERVICIO DE LA INFRAESTRUCTURA FÍSICA EN LOS COLEGIOS DISTRITALES Y LAS SEDES ADMINISTRATIVAS.
CONTRATISTA:	CONSORCIO OBRAS MG			
INTERVENTORIA:	CONSORCIO SED DISTRITAL			
ITEM N°:	7.2.1	DESCRIPCION ITEM:	SUMINISTRO E INSTALACIÓN BALDOSA, GRANITO 33 X 33 PULIDO, INCLUYE GUARDAESCOBA BISELADO	
FECHA:	29/05/2023		UND:	M2

[illegible]

11

RESIDENTE DE OBRA
CONSORCIO OBRAS MGRESIDENTE DE INTERVENTORIA
CONSORCIO SED DISTRITAL

					
SECRETARÍA DE EDUCACIÓN		BOGOTÁ		MEMORIAS DE CALCULO	
CONTRATO N°:		C01.PCCNTR.2645881		PROYECTO	
CONTRATISTA:		CONSORCIO OBRAS MG		IED AQUILEO PARRA SEDE A	
INTERVENTORIA:		CONSORCIO SED DISTRITAL		GRUPO No. 1	
ITEM N°:		7.2.1		ZONA NORTE USAQUEN -	
FECHA:		29/05/2023		TEUSAQUILLO - CHAPINERO	
DESCRIPCION ITEM:				OBJETO:	
SUMINISTRO E INSTALACIÓN BALDOSA GRANITO 33 X 33 PULIDO, INCLUYE GUARDAESCOBA BISELADO				ADELANTAR OBRAS DE ADECUACIÓN, MEJORAMIENTO Y MANTENIMIENTO CORRECTIVO DE LAS PLANTAS FÍSICAS DE LA SECRETARÍA DE EDUCACIÓN DEL DISTRITO, ASÍ COMO LA EJECUCIÓN DE OBRAS MENORES, QUE PERMITAN A TRAVÉS DE LA ATENCIÓN DE EMERGENCIAS Y DE NECESIDADES FÍSICAS PRIORITARIAS, GARANTIZAR EL FUNCIONAMIENTO Y LA PRESTACIÓN DEL SERVICIO DE LA INFRAESTRUCTURA FÍSICA EN LOS COLEGIOS DISTRITALES Y LAS SEDES ADMINISTRATIVAS.	
UND:				M2	

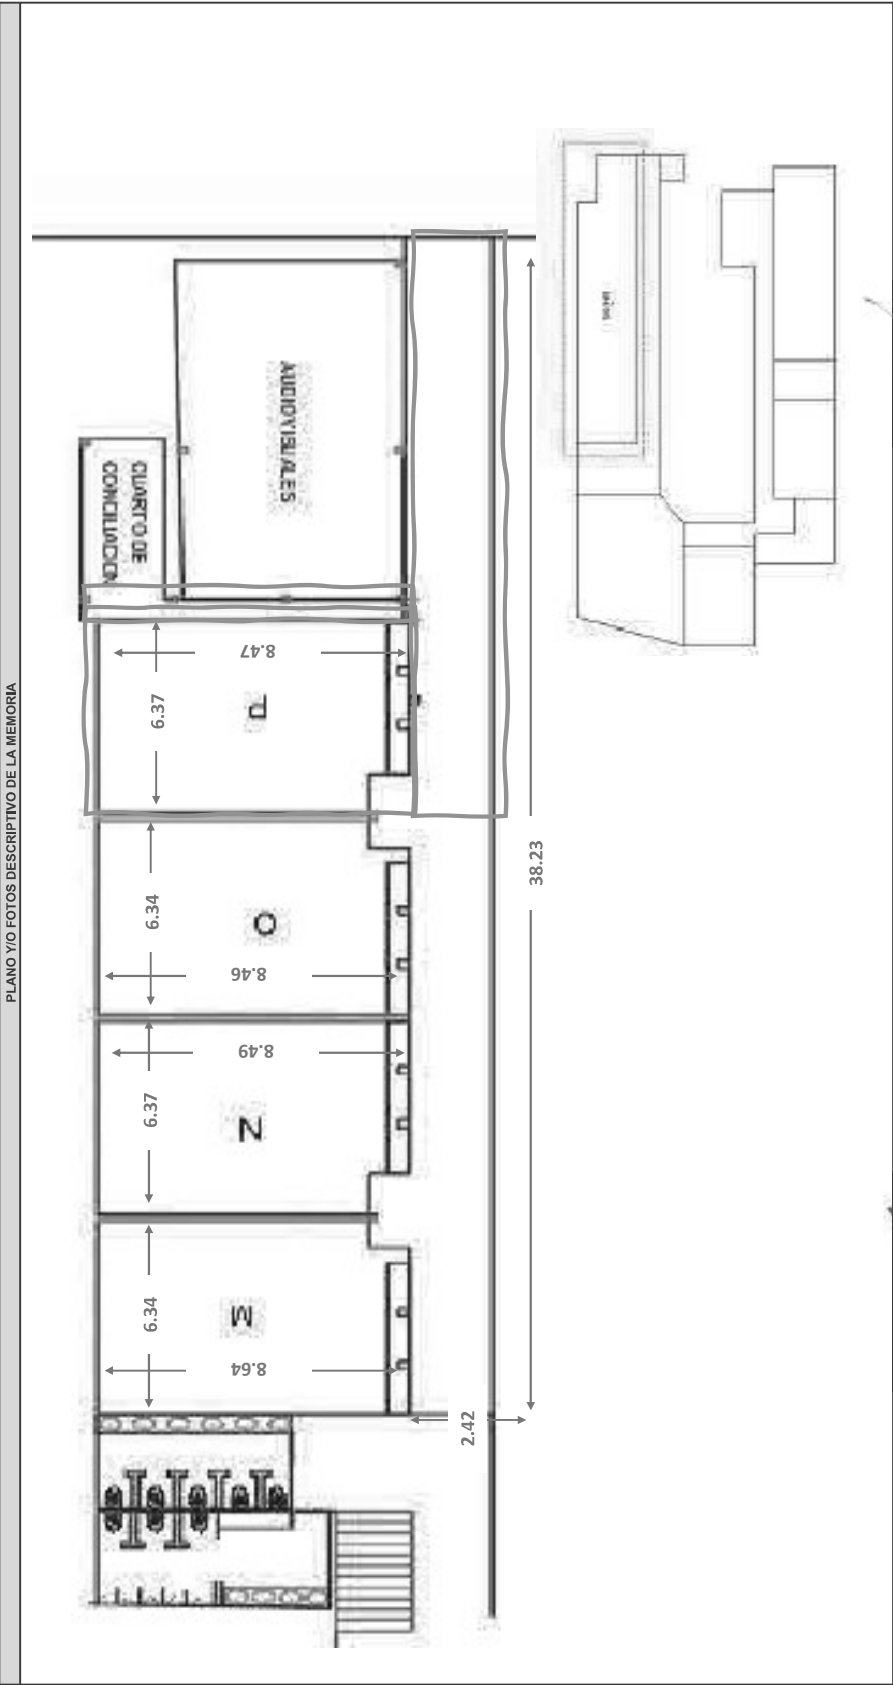

RESIDENTE DE OBRA
CONSORCIO OBRAS MG

RESIDENTE DE INTERVENTORIA
CONSORCIO SED DISTRITAL

SECRETARÍA DE EDUCACIÓN

BOGOTÁ

MEMORIAS DE CALCULO

PROYECTO

IED AQUILEO PARRA SEDE A

GRUPO No 1

ZONA NORTE USAQUÉN - TEUSAQUILLO - CHAPINERO

CONTRATO N°:

C01.PCINTR.2645881

CONTRATISTA:

CONSORCIO OBRAS MG

INTERVENTORIA:

CONSORCIO SED DISTRITAL

ITEM N°:

13.1.11

FECHA:

03/06/2023

OBJETO:

ADELANTAR OBRAS DE ADECUACIÓN, MEJORAMIENTO Y MANTENIMIENTO CORRECTIVO DE LAS PLANTAS FÍSICAS DE LA SECRETARÍA DE EDUCACIÓN DEL DISTRITO, ASÍ COMO LA EJECUCIÓN DE OBRAS MENORES QUE PERMITAN A TRAVÉS DE LA ATENCIÓN DE EMERGENCIAS Y DE NECESIDADES FÍSICAS PRIORITARIAS, GARANTIZAR EL FUNCIONAMIENTO Y LA PRESTACIÓN DEL SERVICIO DE LA INFRAESTRUCTURA FÍSICA EN LOS COLEGIOS DISTRITALES Y LAS SEDES ADMINISTRATIVAS.

DESCRIPCION ITEM:

ESTUCO FILOS SOBRE PANETE (INCLUYE ANDAMIOS CERTIFICADOS) INFERIORES A 60CM

UND:

M

PLANO Y/O FOTOS DESCRIPTIVO DE LA MEMORIA		LOCALIZACION	DIMENSIONES			(d) MEDIDA PARCIAL	(e) N° DE ELEMENTOS	(f) MEDIDA TOTAL
			(a) Ancho	(b) Longitud	(c) Altura			
		PASILLO - ANTEPECHOS PASILLO		5.78		5.78	2.00	11.56
				3.02		3.02	2.00	6.04
				3.10		3.10	2.00	6.19
				3.13		3.13	2.00	6.26
				3.03		3.03	2.00	6.06
				2.48		2.48	2.00	4.96
			</					

RESIDENTE DE OBRA

CONSORCIO OBRAS MG

RESIDENTE DE INTERVENTORIA

CONSORCIO SED DISTRITAL