
PRE ENTREGA

28.11.23


Subir pantallazo del PDF de todos los planos que ha realizado hasta el momento.

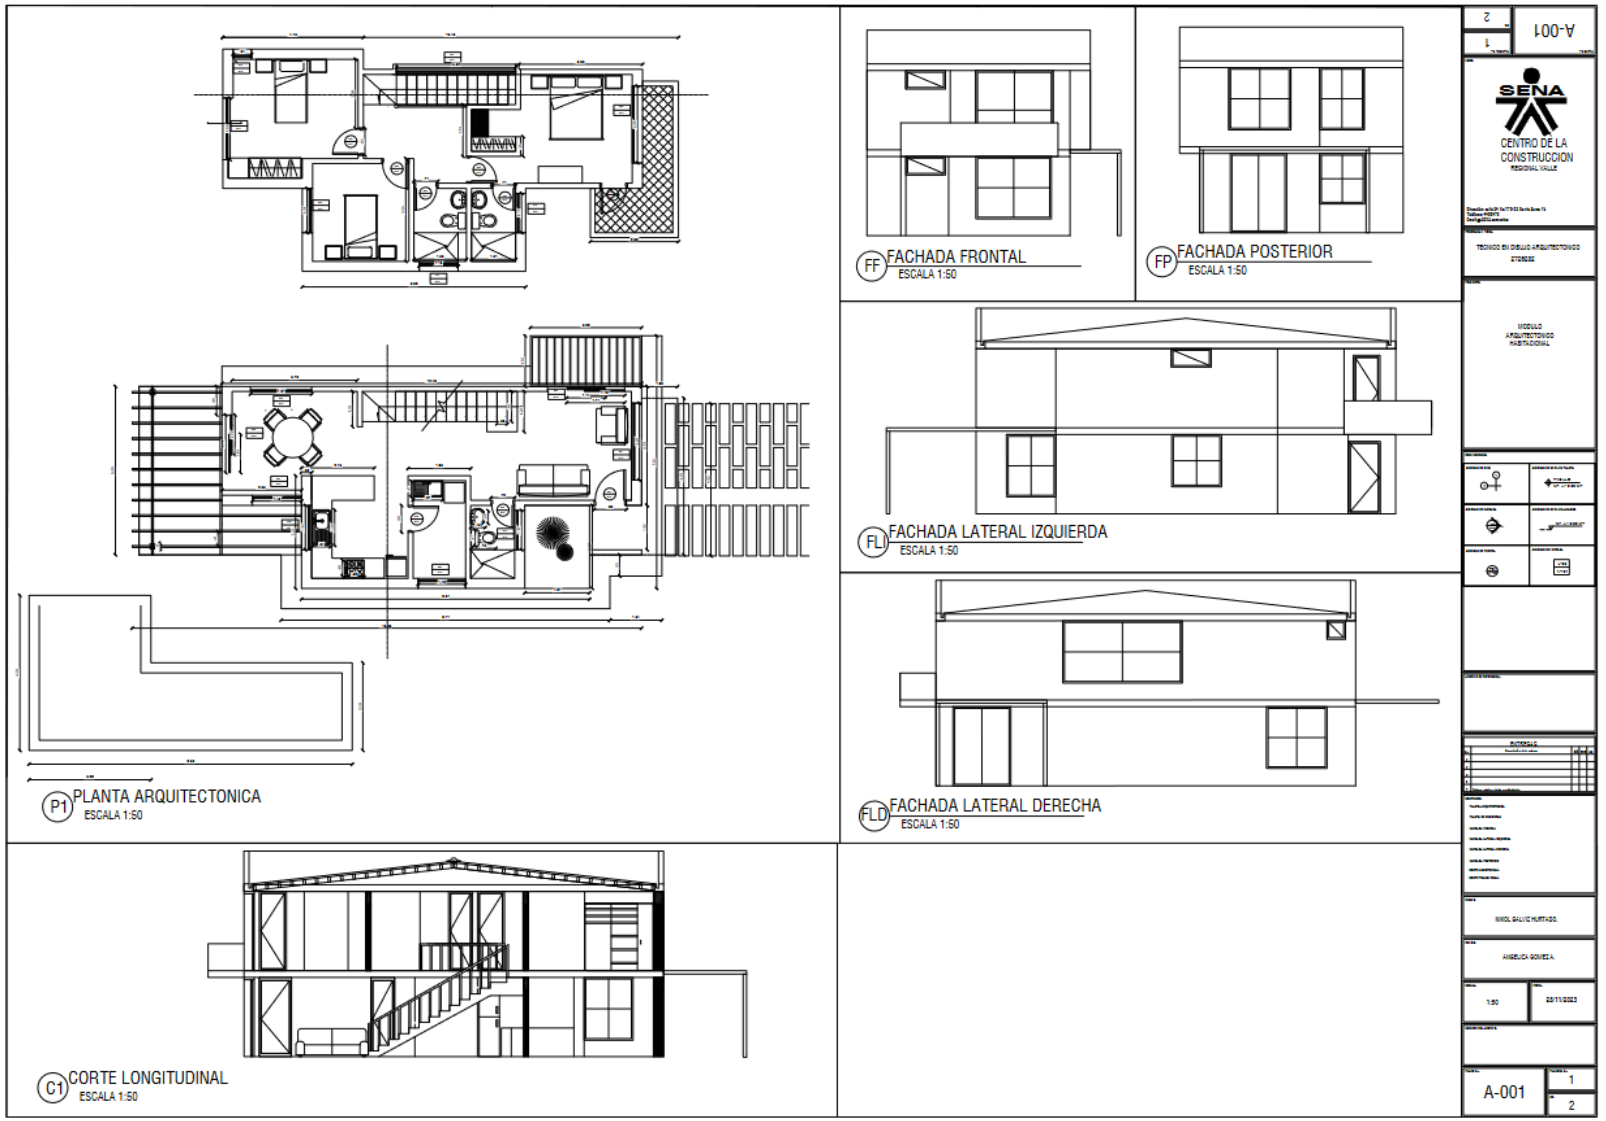


NIKOL GALVIZ




LUISA FIGUEROA G.

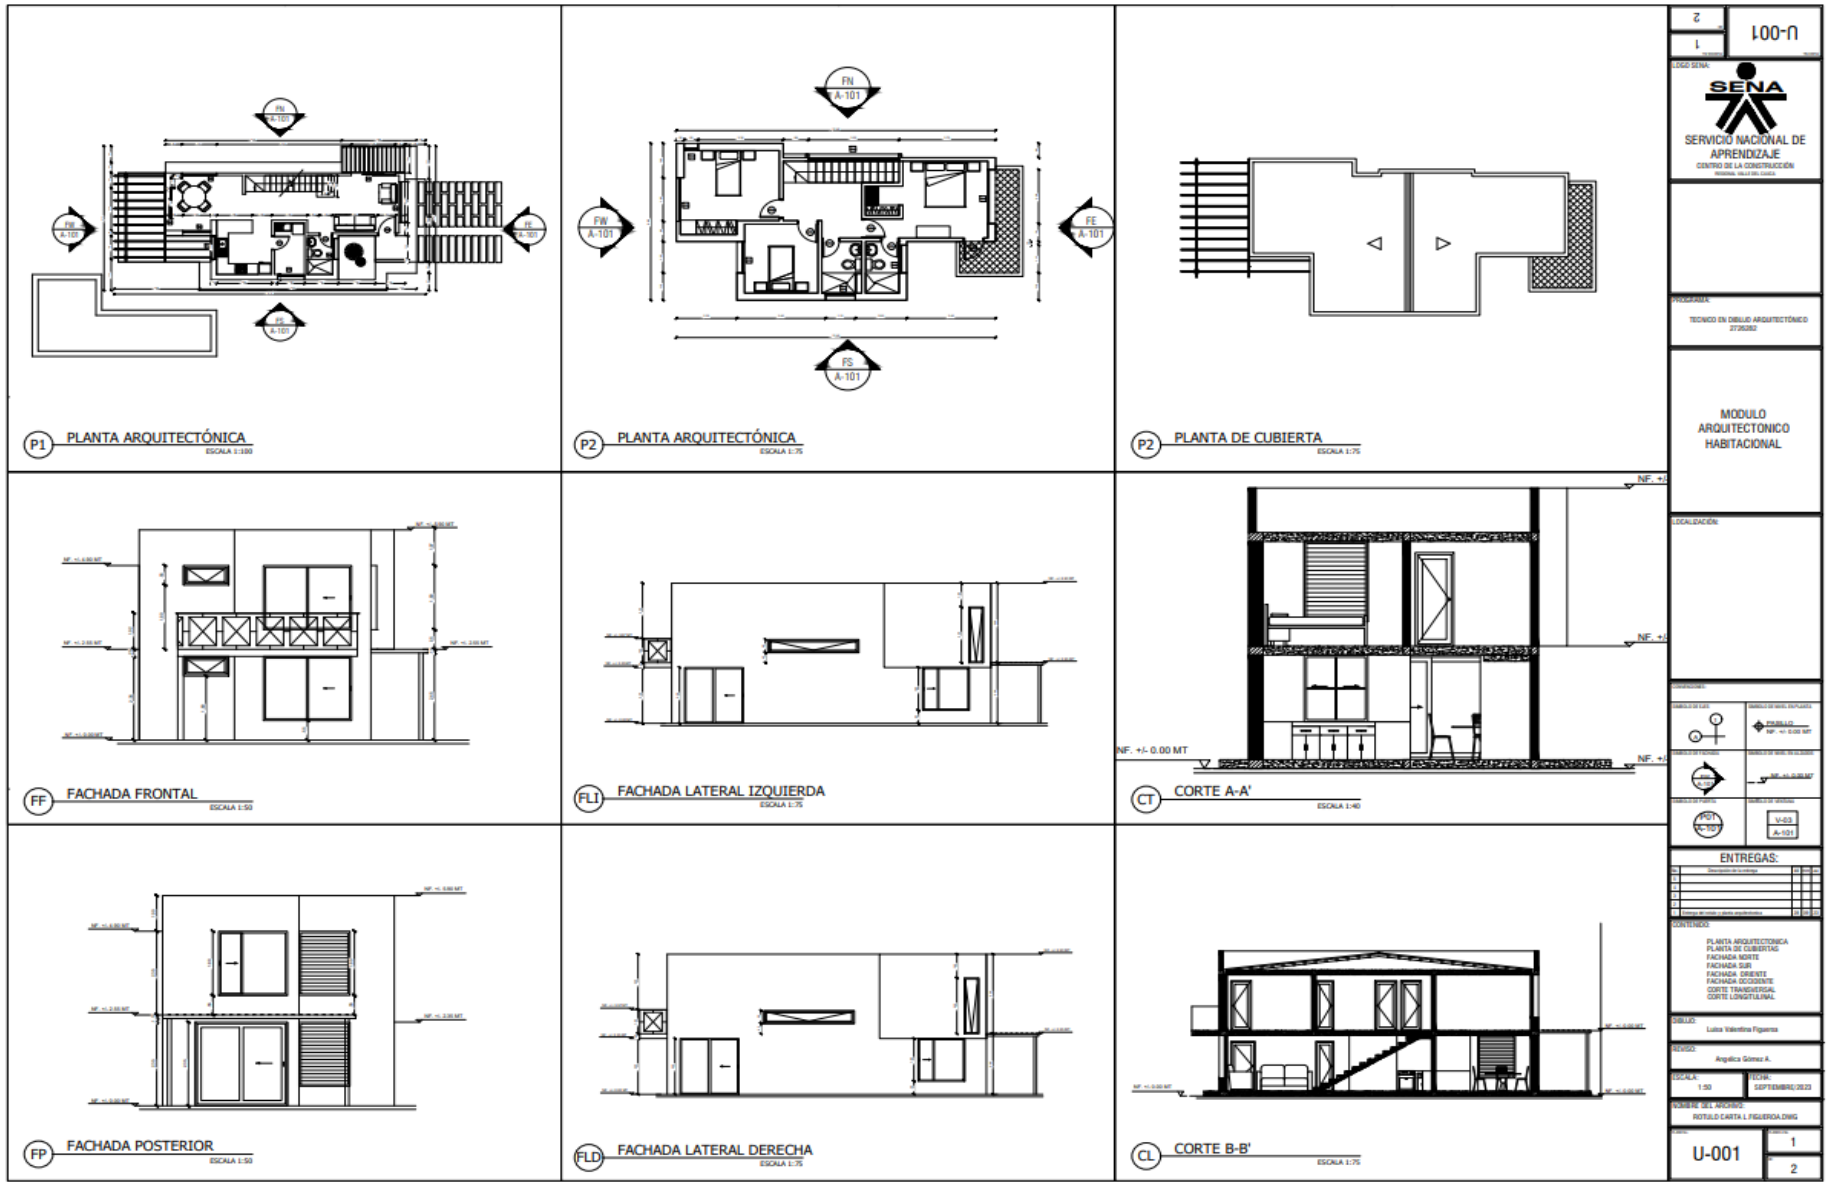


JHORLAN ARBEY GRISALES MINA

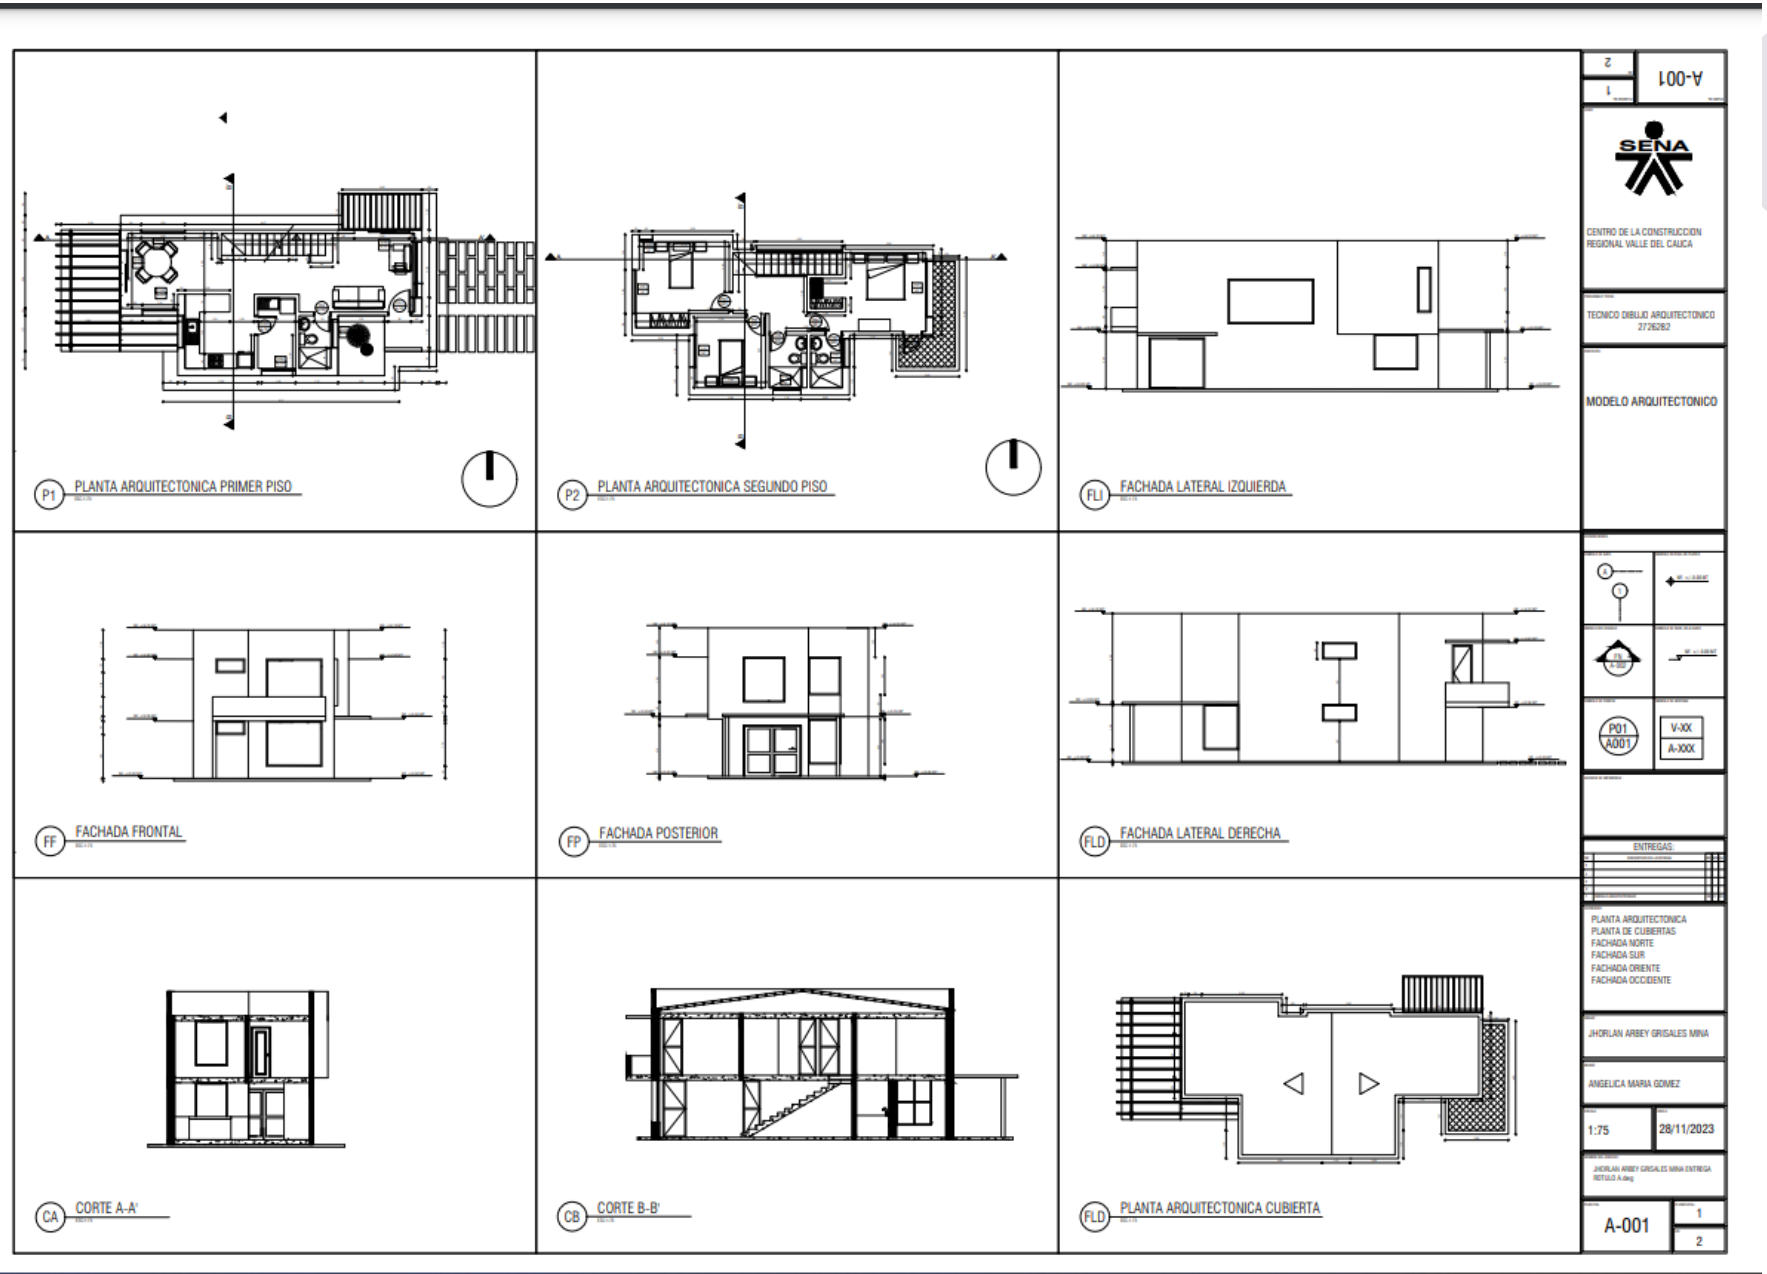


GISELL VALERIA SALAZAR DIAZ

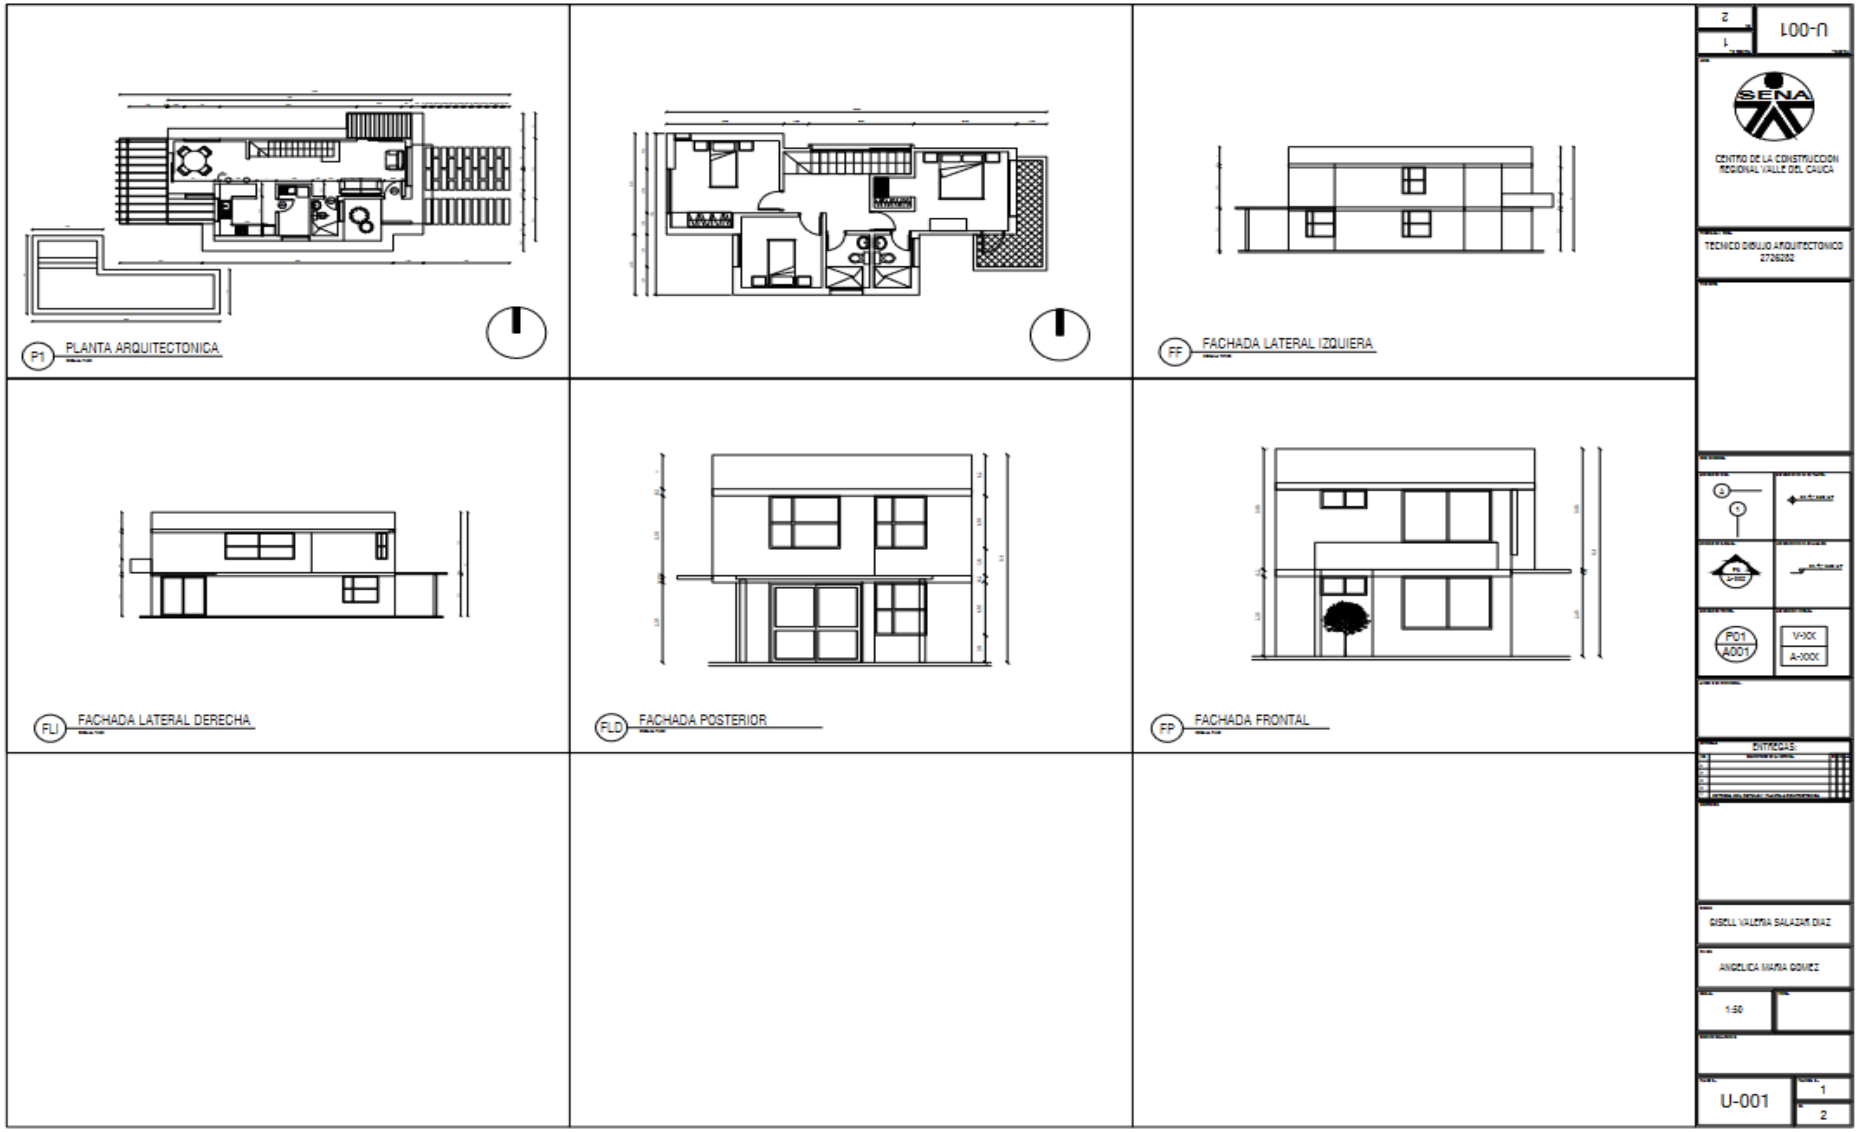


DARWIN ANDRÉS LÓPEZ FRANCO

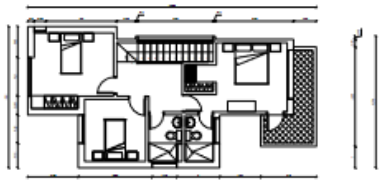


P1 PLANTA ARQUITECTONICA PISO 1

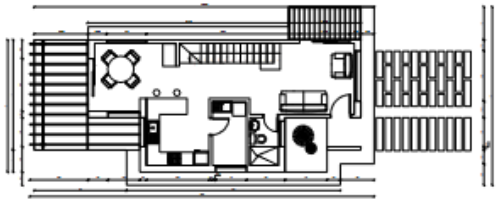


P2 PLANTA ARQUITECTONICA PISO 2

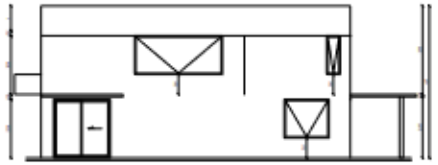


FLD FACHADA LATERAL DERECHA

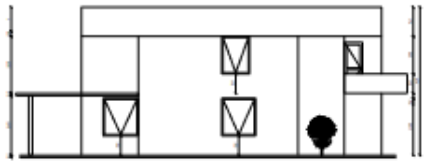


FLI FACHADA LATERAL IZQUIERDA

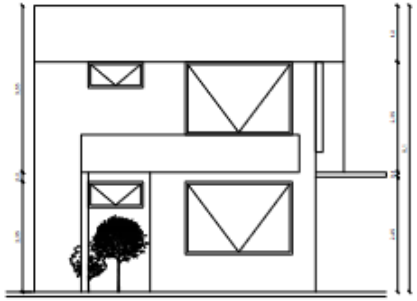

FF FACHADA FRONTAL

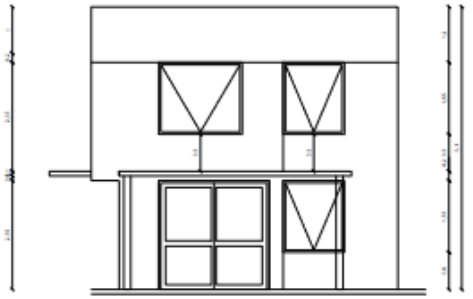


FP FACHADA POSTERIOR

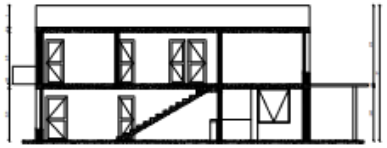


CA CORTE A-A'

JUAN JOSÉ ZUÑIGA

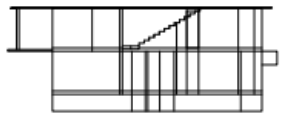





PLANO 1ER PISO-PLANTA ARQUITECTÓNICA

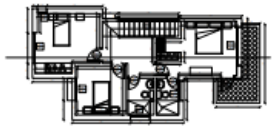

JHADY MALENA BOTINA

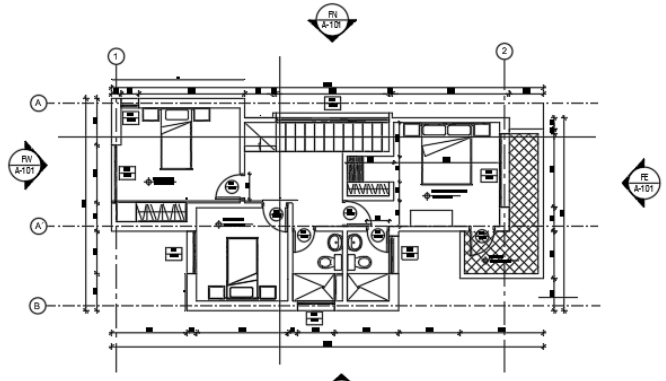


P2 PLANTA ARQUITECTÓNICA SEGUNDO PISO
ESC 1:20

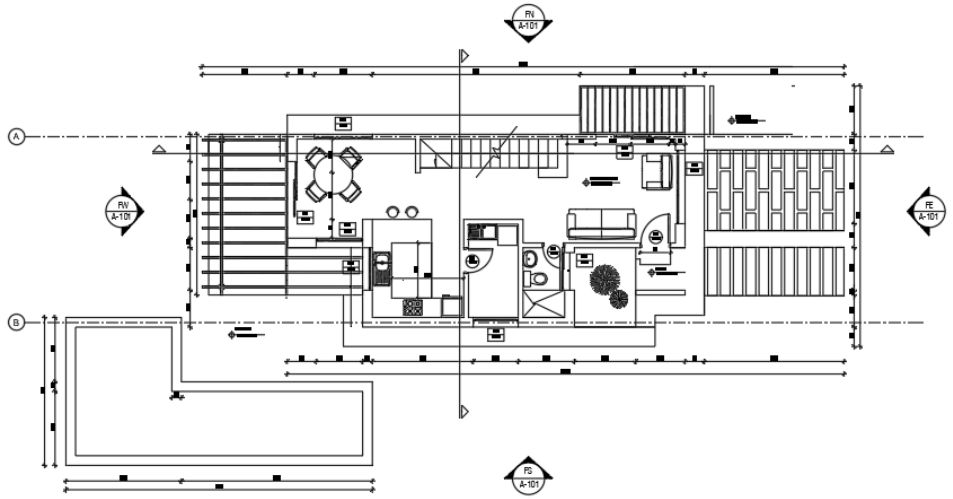


P1 PLANTA ARQUITECTÓNICA PRIMER PISO
ESC 1:20




F4 FACHADA W
ESC 1:20

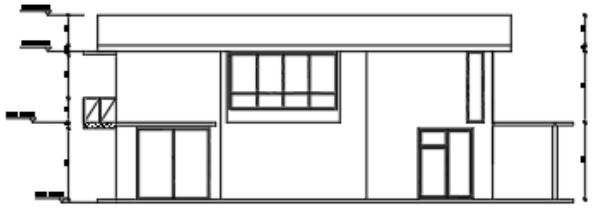


F1 FACHADA NORTE
ESC 1:20

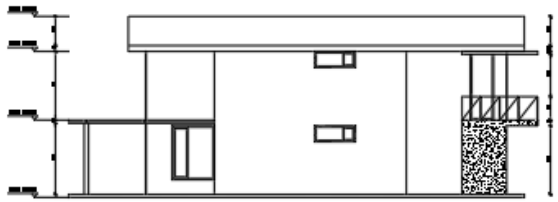


F3 FACHADA S
ESC 1:20

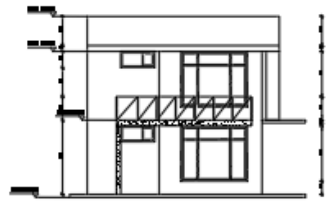

F2 FACHADA ESTE
ESC 1:20

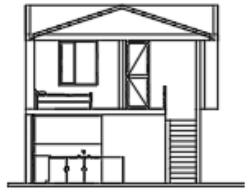


C2 CORTE B-B'
ESC 1:20

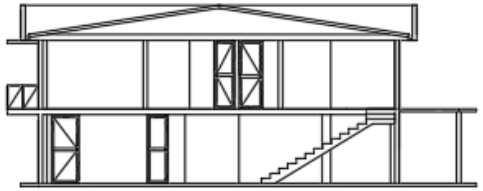


C1 CORTE A-A'
ESC 1:20


EDINSON ARLEY RIOS

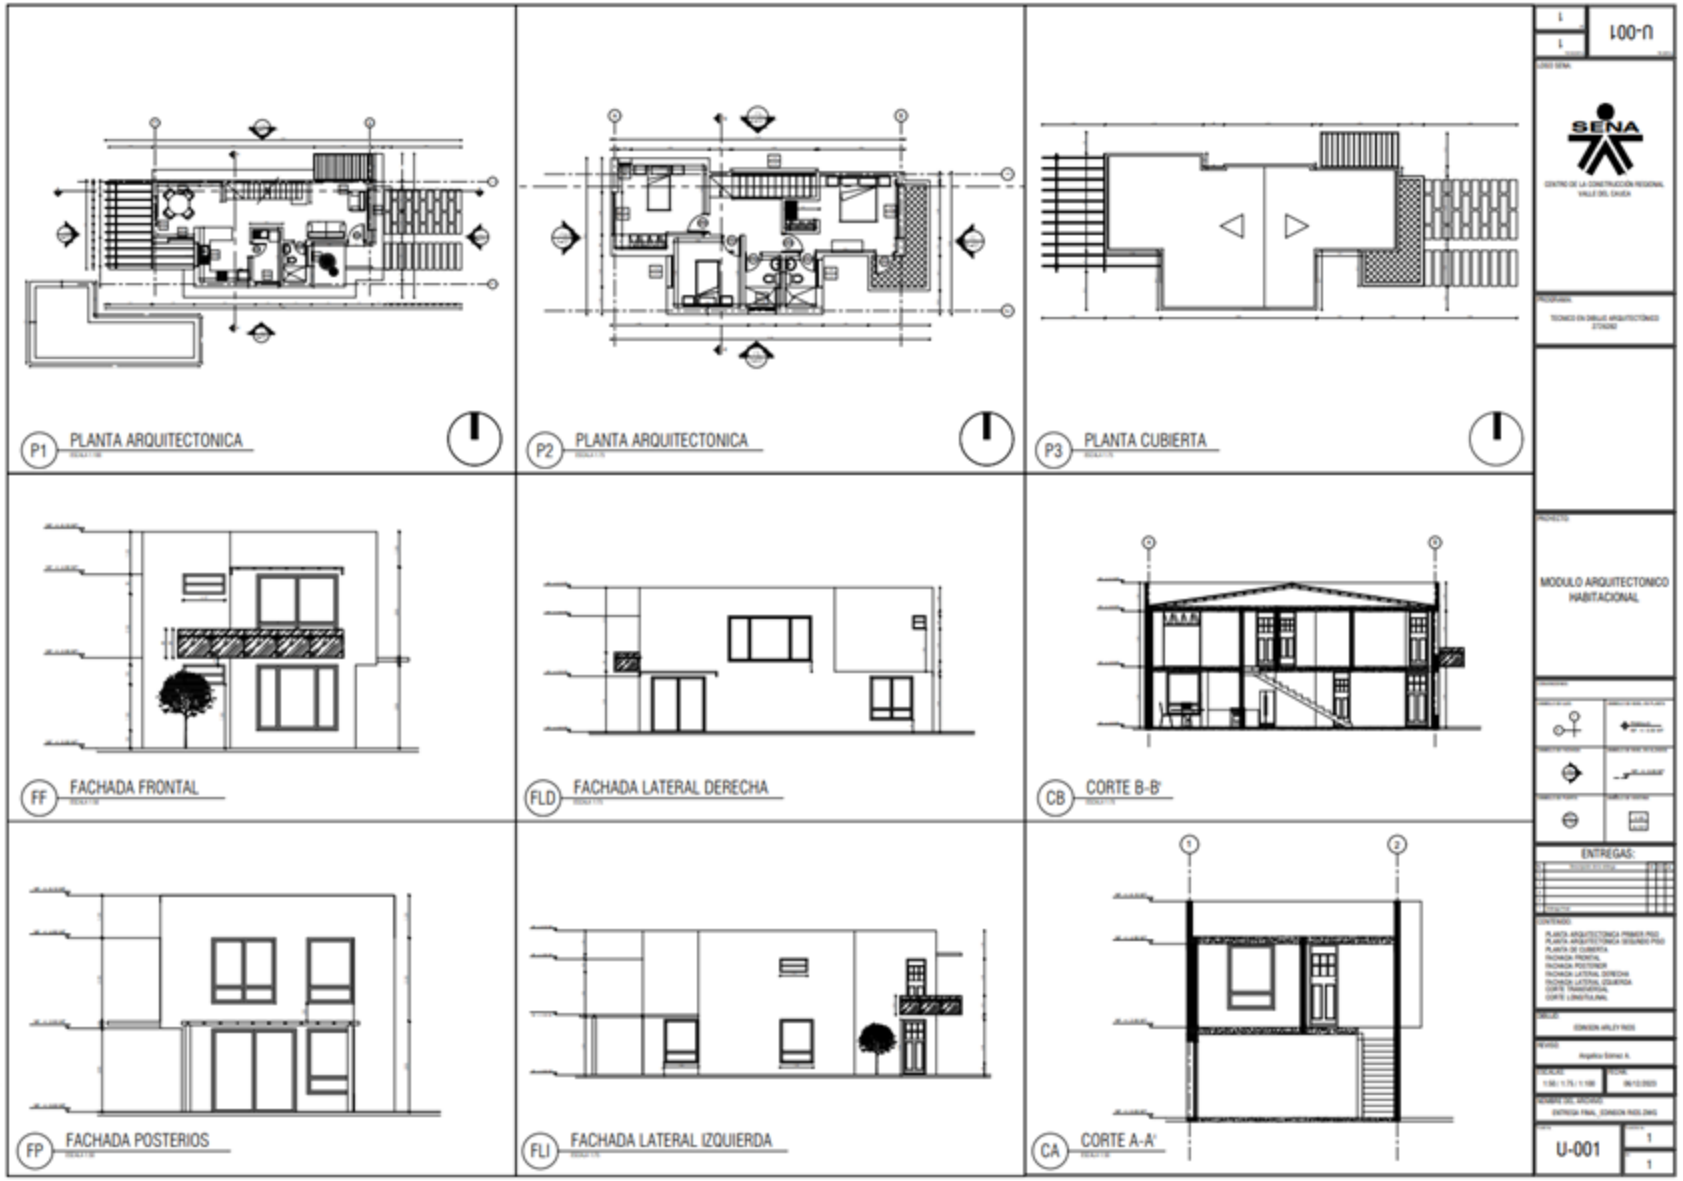


JHON SEBASTIAN MANZANO

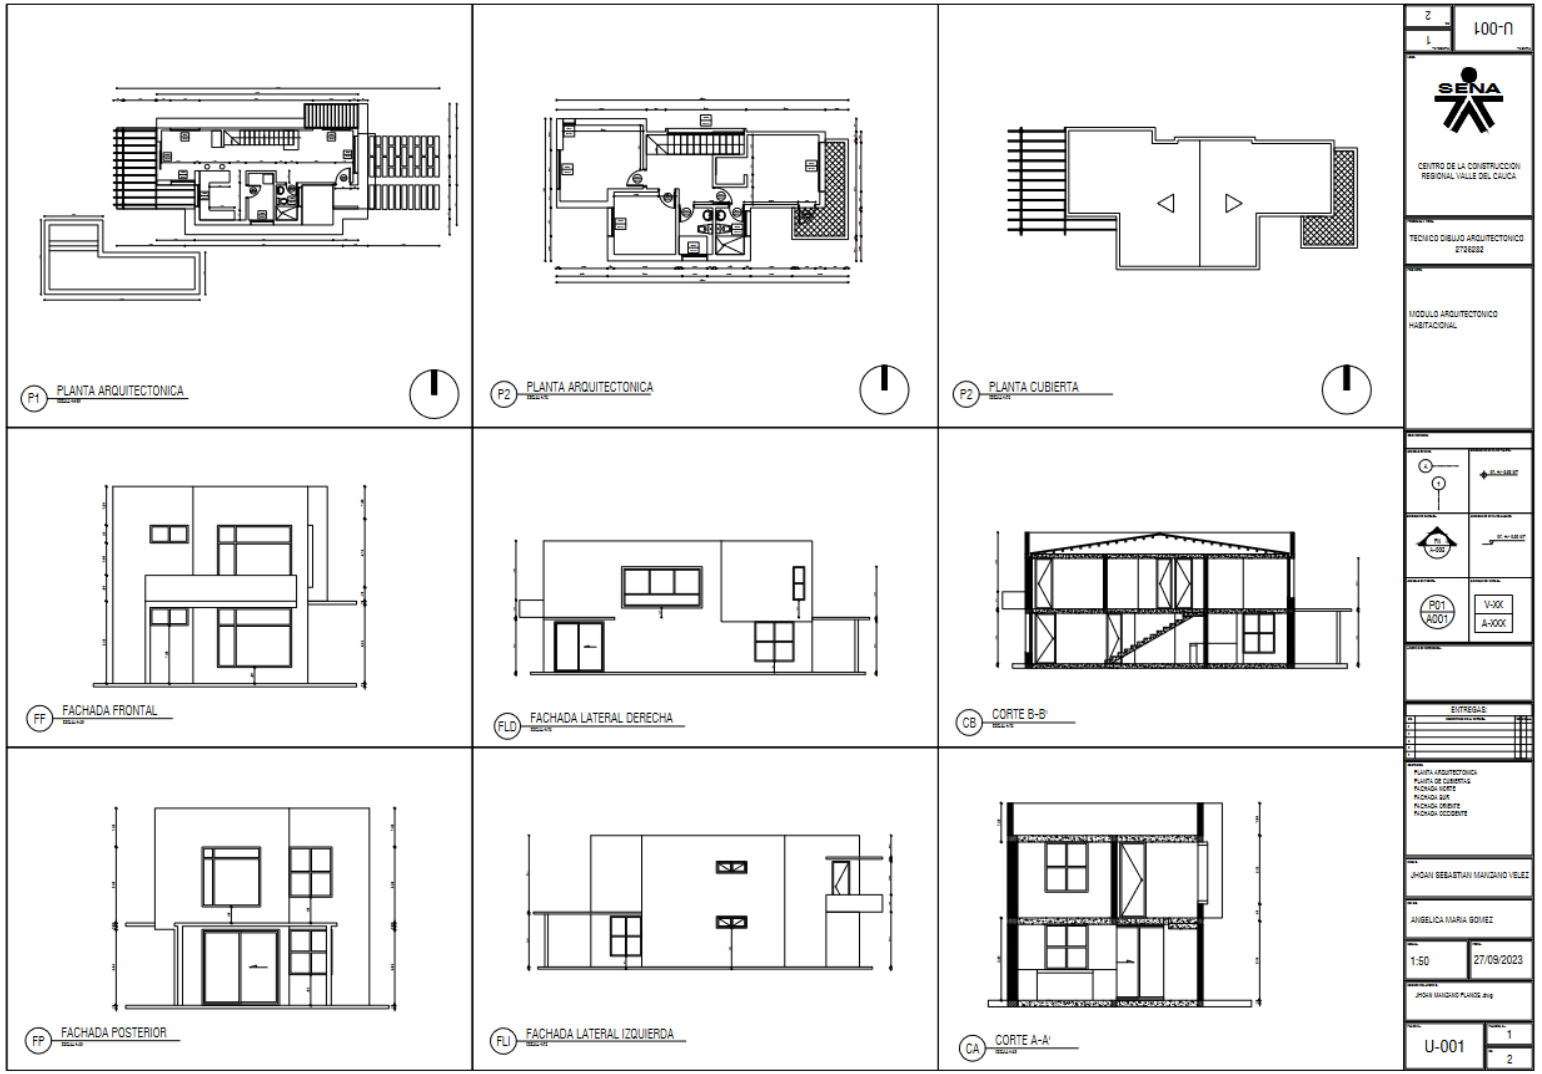


LINA FERNANDA ARIAS PEREZ

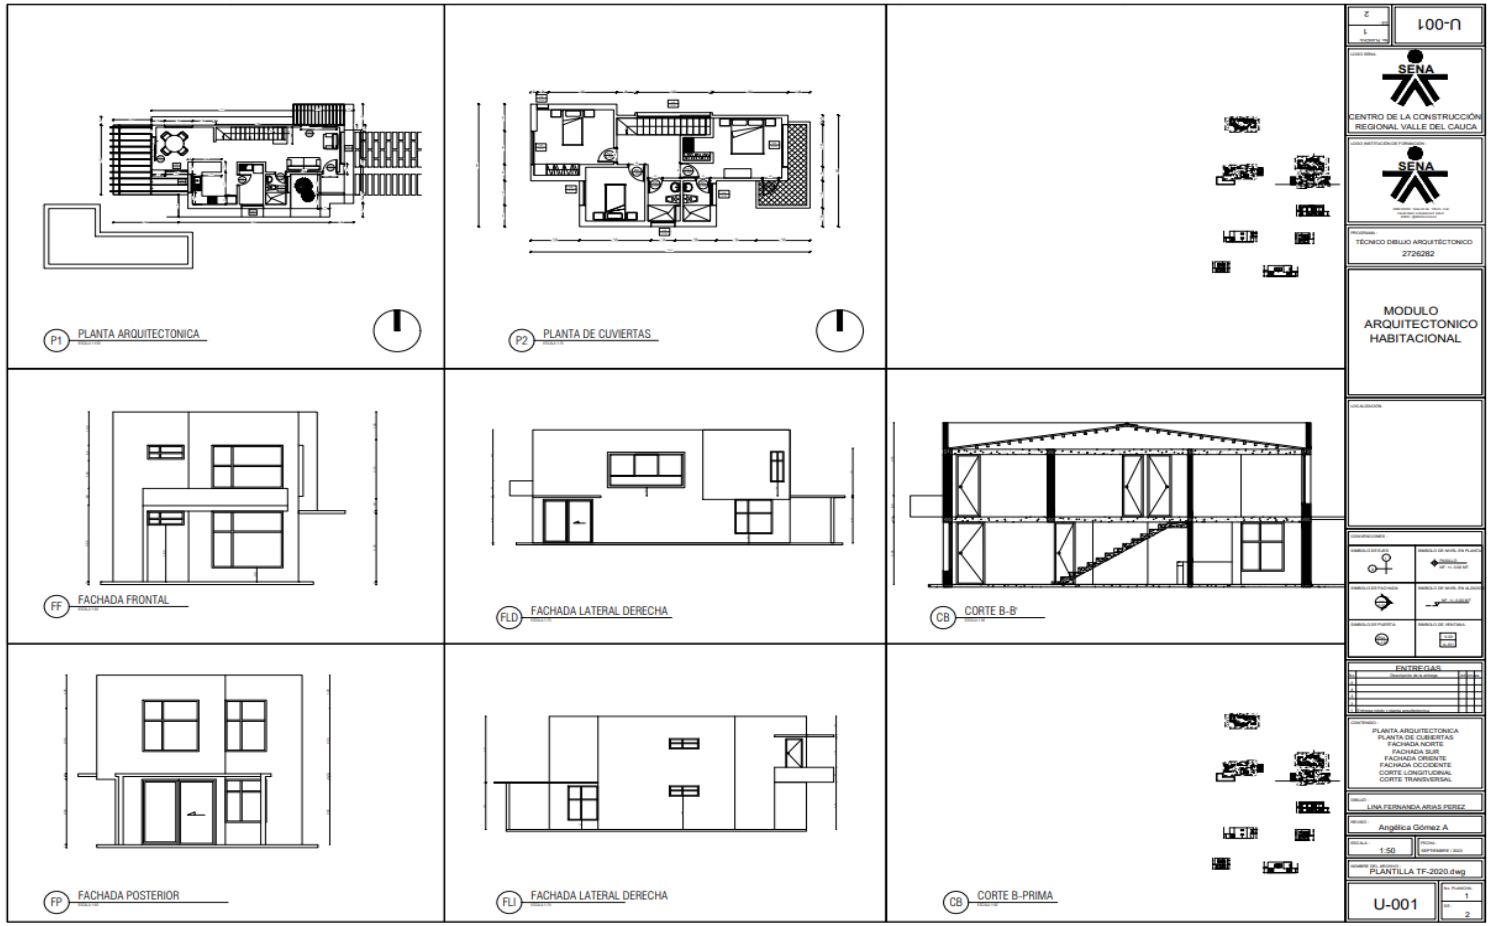


Valeria escobar Díaz

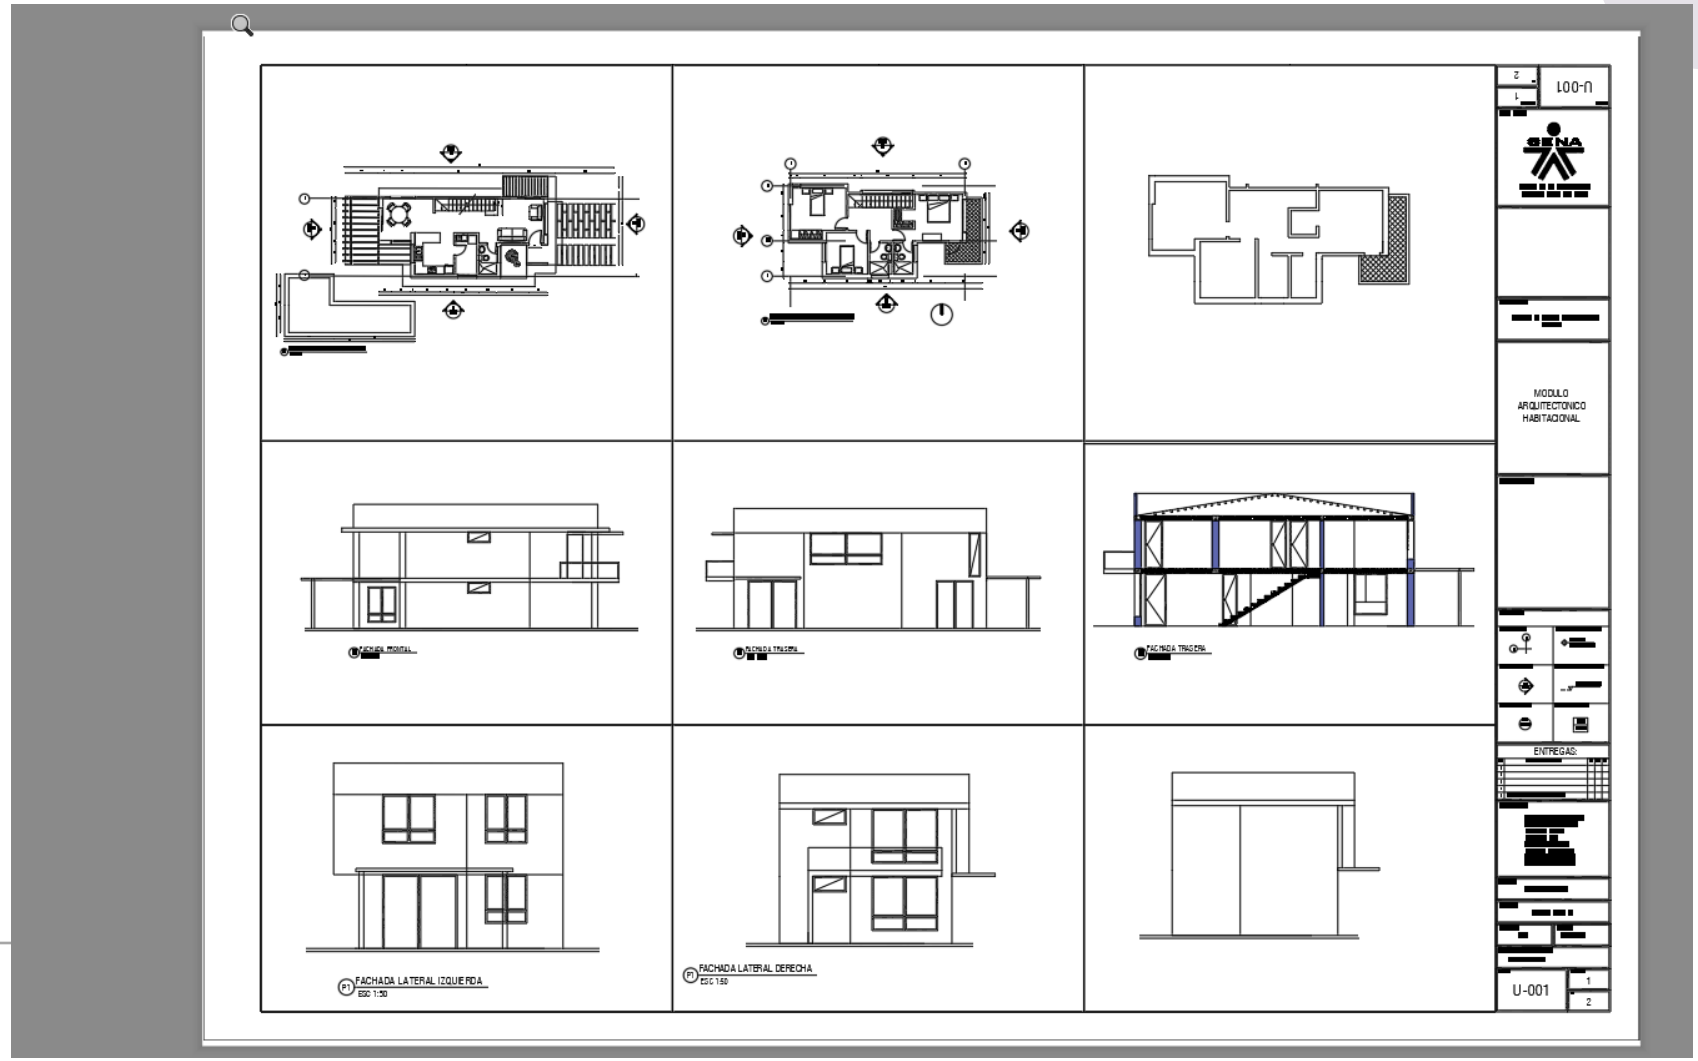

JUAN SEBASTIAN CALAN DE LA CRUZ

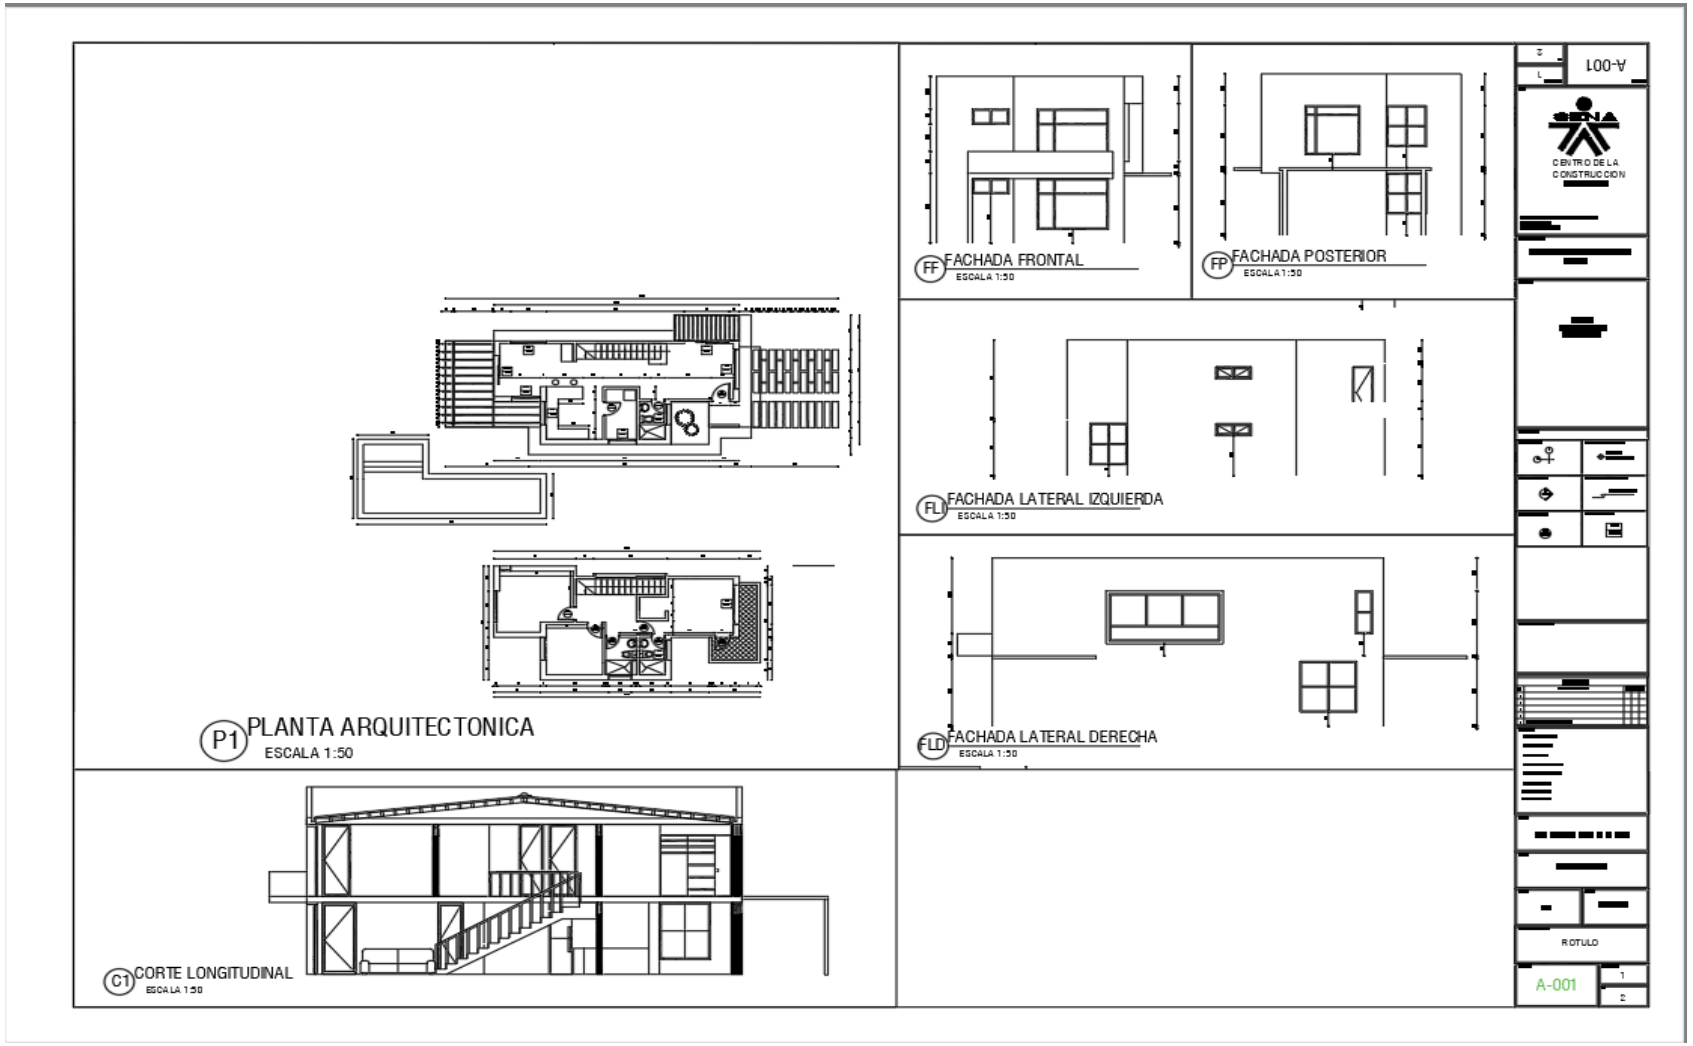

German Andres A rango Saavedra

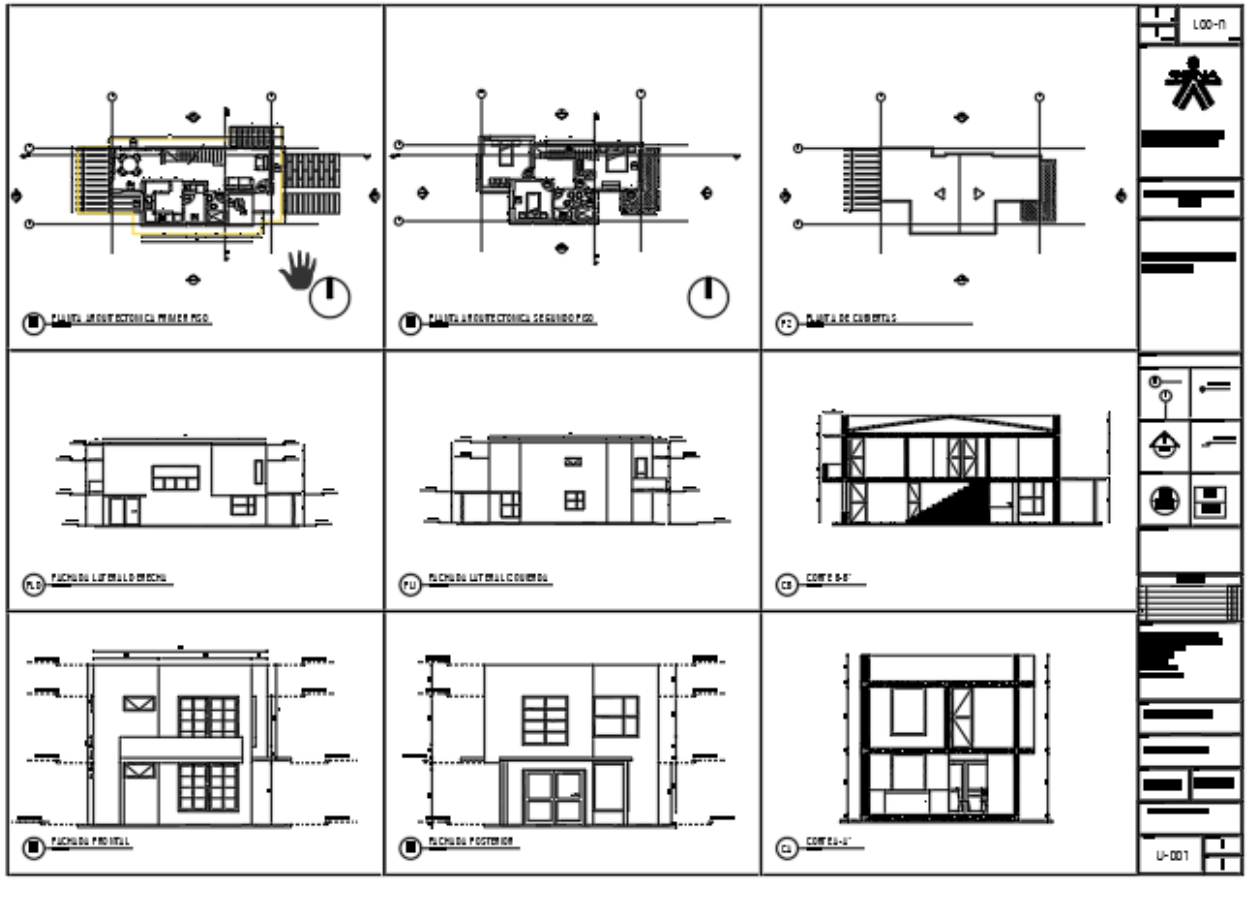

JEAN PIERRE ALVIS

