
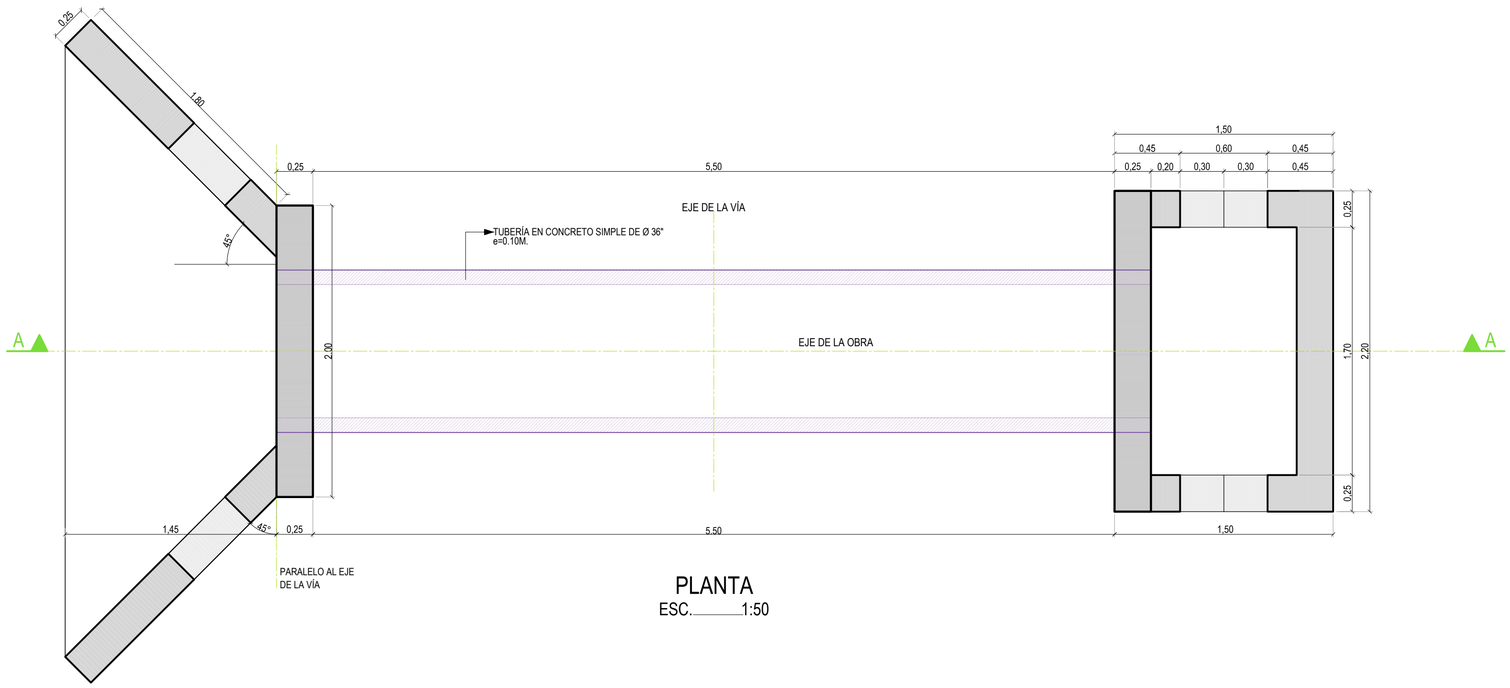


PLANTA
ESC._____1:50

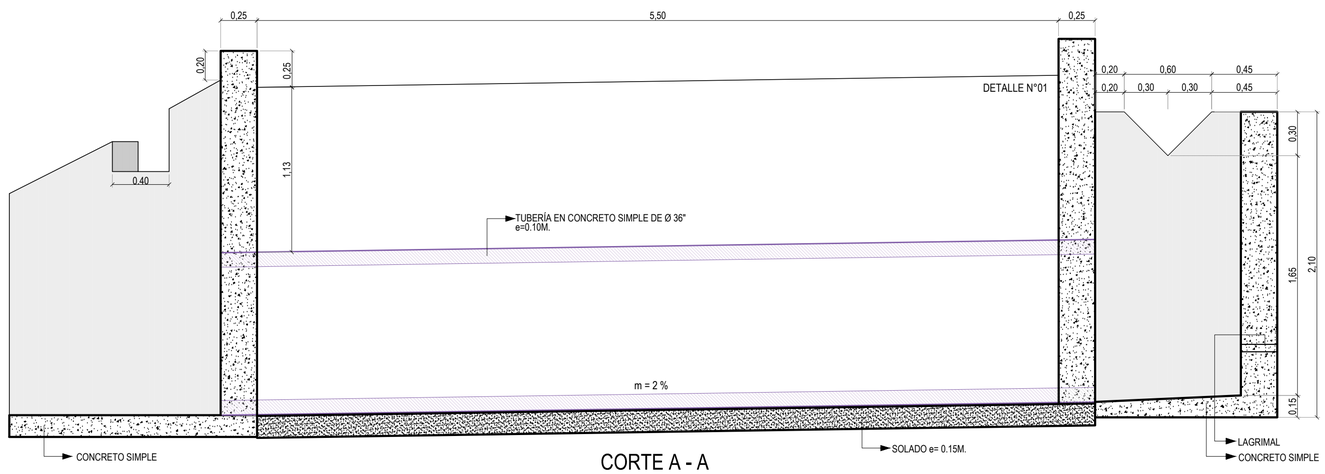


CORTE A - A
ESC._____1:50

NOTA
ANCHO DE LA EXCAVACIÓN PARA CUERPO = 1.40M.

NOTAS GENERALES
1. LAS LONGITUDES DE LAS ALETAS, LAS ALTURAS FINALES Y EL ÀNGULO CON RESPECTO AL PARAMETNO DEL CABEZOTE DEPENDERÀN DE LA TOPOGRAFÍA DEL TERRENO.
2. LOS GUARDARRUEDAS DEBEN SER VACIADOS MONOLÍTICAMENTE CON LOS MUROS.
3. LAS ALETAS SE COLOCARÀN A LA ENTRADA O A LA SALIDA DE LA ALCANTARILLA DE TUBO A JUICIO DEL INGENIERO INTERVENTOR
4. EL ALIVIADERO PUEDE TENER LA FORMA DE LA CUNETA.

MATERIALES
RESISTENCIA DEL HORMIGÓN : 140 Kg/cm2 (2000 Psi)EN POCETAS CABEZOTES Y SOLADOS.

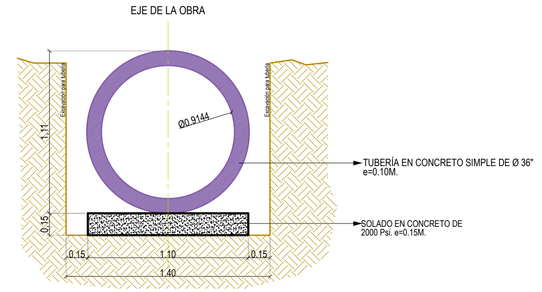

SECCIÓN

DETALLE N°01
COLOCACIÓN DE TUBERÍA ESC. 1:25

PLANO TIPO
SUJETO A MODIFICACIÓN Y AJUSTES A CONDICIONES DEL SITIO

IMPRIMIR EN FORMATO 720mm x500mm ESC. 1:25 PLUMAS CARGADAS

COLOMBIA POTENCIA DE LA VIDA

INFRAESTRUCTURA
Área de Vías

CORPORACIÓN NASA KIWE

PROYECTO:
OBRAS DE MEJORAMIENTO EJE VIAL CRUCERO DE CHACHUCUE - HUILA VIEJO SAN MIGUEL - CALOTO
MUNICIPIO DE PAEZ - DEPARTAMENTO DEL CAUCA

CONTIENE:
ALCANTARILLA Ø36" - PLANTA Y CORTES

DISEÑÓ:
Ing. MARÍA CAMILA GUERRERO PUBUS
M.P. Nº 061037-0505190 CAUCA

DIBUJÓ:
Del.ENITH ROSANA ALEGRIA FERNANDEZ
T.P. N° T9575201434571273

FECHA:
NOVIEMBRE DE 2023

ESCALA:
1:25

OBSERVACIONES:

REVISÓ:
APROBACIÓN
Ing.GONZALO ANDRES RIVERA CAICEDO
M.P. N° 15202-24256 CAUCA

APROBÓ:
Ing. ANTONIO JOSÉ LEHMANN PAZ
M.P. N° 19202-25245 CAUCA

FECHA DE MODIFICACIÓN:

F10 - P06 - OI - 420
VERSIÓN 5
FECHA DE ACTUALIZACIÓN
5 DE FEBRERO DE 2019

PLANO N°
01/01

PLANO INICIAL 30 DE NOVIEMBRE DE 2023 - ING. ANTONIO JOSE LEHMANN PAZ - CONTRATO DE OBRA 06-2023