ANEXO Nº 7

ESQUEMAS BÁSICOS APROBADOS A LA FECHA

PARQUE 11-091 LISBOA




CONVENCIONES

	M-40. Banca en concreto.Sin espaldar. Ref M-40 según cartilla de mobiliario urbano.
	M-31. Banca en concreto.Sin espaldar. Ref M-31 según cartilla de mobiliario urbano.
	MARS. Juego cuerdas piramidal 5-12años, cap:25niños, mars : CIO 106017
	TOBOGAN TREPADOR BOTONES. Juego Modular Tobogan Trepador Botones CIO 106624
	B-1. Flexion piernas prensa horizontal CIO 104124
	M-121. Caneca en axero inoxidable. Ref M-121 según cartilla de mobiliario urbano.
	SC-80. Valla normas básicas. Ref. SC -80. Estos elementos se deberán ubicar a lo largo de las franjas de circulaciones peatonales y cercanas a las zonas de actividad del parque
	IDGS. Valla de identificación. Ref. IDG-S Estos elementos se deberán ubicaren las entradas del parque o cercanos a los ugares de donde provengan los mayores flujos peatonales.
	V.MODULO.Valla descriptiva. Ref. VALLA MODULO. Se deberán ubicar a la entrada de las zonas de actividad.
ACOPIO DE MATERIALES	**ACOPIO MATERIAL**. Lugar para juntar los materiales necesarios para la ejecución de la obra
	CERRAMIENTO EN LONA. Consta de postes rollizos de 1.9 metros de altura libre, enterrados mínimo 0.3 metros

ESPECIFICACIONES

- A-02 **PISO EN CAUCHO.** Capa base elástica para amortiguar caidas, en caucho reciclado 100%, espesor de 2 a 3 cms
- A-03 **PISO EN ADOQUÍN DE ARCILLA.** Adoqin de arcilla. Dim: 20x10x06 cms,
- B-01 **SARDINEL.** Sardinel prefabricado en concreto. Dim: 80x20x50 cms. Ref. tipo A-10 de la cartilla del espacio público de bogotá DADP
- B-02 **BORDILLO A80.** Bordillo en concreto prefabricado. Ref a.80, ancho 20 cms., según la cartilla del espacio público de bogotá DADEP
- E-08 **CERRAMIENTO M-83** Cerramiento metálico, baranda con malla eslabonada de proteccion Ref. tipo M-83 de la cartilla del espacio público de bogotá DADP.
- M-31 **BANCA EN CONCRETO M-31.** Banca en concreto sin espalda. **B1** Loseta en concreto sobre gabión. Dim: 1.80 x 60 x 38.5 cms.
- M-121 **CANECA DE BASURA M-121.** Caneca triple en acero inoxidable. **C1**. Ref M-121. Especificaciones según cartilla de mobiliario urbano.

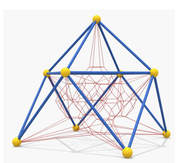

MARS. Juego cuerdas piramidal 5-12años, cap:25niños, mars : CIO 106017



TOBOGAN TREPADOR BOTONES. Juego Modular Tobogan Trepador Botones CIO 106624



B-1. Flexion piernas prensa horizontal CIO 104124

CUADRO DE ÁREAS

ZONA CANCHAS	UND	CANTIDAD
DEMOLICION ASFALTO :	M2	202.84
DEMOLICION ADOQUIN :	M2	346.84
DEMOLICION PLACA:	M2	85.22
DEMOLICION BORDILLO:	ML	96.10
EXCAVACION:	M3	260,44
COMPACTACIÓN:	M2	651.11
GEOTEXTIL :	M2	711.95
RELLENO BASE (0.20): 650,97 M2 x .20:	M3	130.22
RELLENO SUB-BASE PEA (0.20): 650.97 M2 x .20:	M3	130.22
BORDILLO A-80:	ML	150.48
BASE ASFALTICA:	M2	651.11
DEMARCACIÓN CANCHAS CANCHA 1:	M2	651.11
DESMONTE ESTRUC DE MICROFUTBOL	JGO	2
DESMONTE ESTRUC DE BALONCESTO	JGO	2
BALONCESTO	JGO	2
MICROFUTBOL	JGO	2
MANTENIMIENTO: CERRA. CONTRAIMPACTO H=5M:	M2	150
PUNTOS DE SOLDADURA:	UND	150
ANDEN CUNETA:	M2	46.34
CAJAS DE INSPRECCION	UN	2
TUBERIA PVC.S D=4"	ML	12.64

ZONA JUEGOS INFANTILES	UND	CANTIDAD
DEMOLICION PISO CAUCHO =	M2	89.76
DESMONTE JUEGOS INFANTILES:	UND	1
DEMOLICION BORDILLO =	ML	8.00
BORDILLO A-80:	ML	8.00
CERRAMIENTO M-83:	ML	8
PLACA CONCRETO:	M2	30.03
CORTE HORIZONTAL CON PULIDORA:	ML	35
PISO CAUCHO 6CM:	M2	44.07
PISO CAUCHO 8CM:		45.53

BIOSALUDABLES	UND	CANTIDAD
SARDINEL:	ML	17.69
DESMONTE RUTA DE LA VIDA	UND	5
REMPLAZO DE BIOSALUDABLE :	UND	1
MANTENIMIENTO BIOS :	UND	4

MOBILIARIO:	UND	CANTIDAD
DESMONTE SEÑALIZACIÓN:	UND	4
DEMOLICION BANCA M-31:	UND	1
BANCA M-31 SUMINISTRO:	UND	2
PINTURA BANCAS M-31:	M2	11.28
SEÑALES NUEVAS:		
IDGS:	UND	2
VALLA PARA MODULOS:	UND	3
CANECAS:	UND	4

ALCALDÍA MAYOR DE BOGOTÁ D.C
ALCALDÍA LOCAL DE SUBA
BOGOTÁ

PARQUE 11-091 LISBOA

DESCRIPCION DEL PROYECTO

CONTRATO DE OBRA: FDLSLP-484-2023

"REALIZAR EL MANTENIMIENTO Y/O ADECUACIÓN Y/O RECONSTRUCCIÓN DE LA INFRAESTRUCTURA FÍSICA, ASÍ COMO EL SUMINISTRO E INSTALACIÓN DE MOBILIARIO URBANO A LOS PARQUES VECINALES Y DE BOLSILLO DE LA LOCALIDAD DE SUBA POR PRECIOS UNITARIOS FIJOS SIN FORMULA DE REAJUSTE Y MONTO AGOTABLE QUE CONFORMAN EL SISTEMA DISTRITAL DE PARQUES"

CONSORCIO BOGOTÁ

DIRECTOR DE OBRA CONTRATISTA

RESIDENTE DE OBRA CONTRATISTA

DIRECTOR DE OBRA INTERVENTORIA

RESIDENTE DE OBRA INTERVENTORIA


VERSIÓN: V1

ESCALA: 1/200

PLANO:

001

PARQUE 11-062 SANTA HELENA

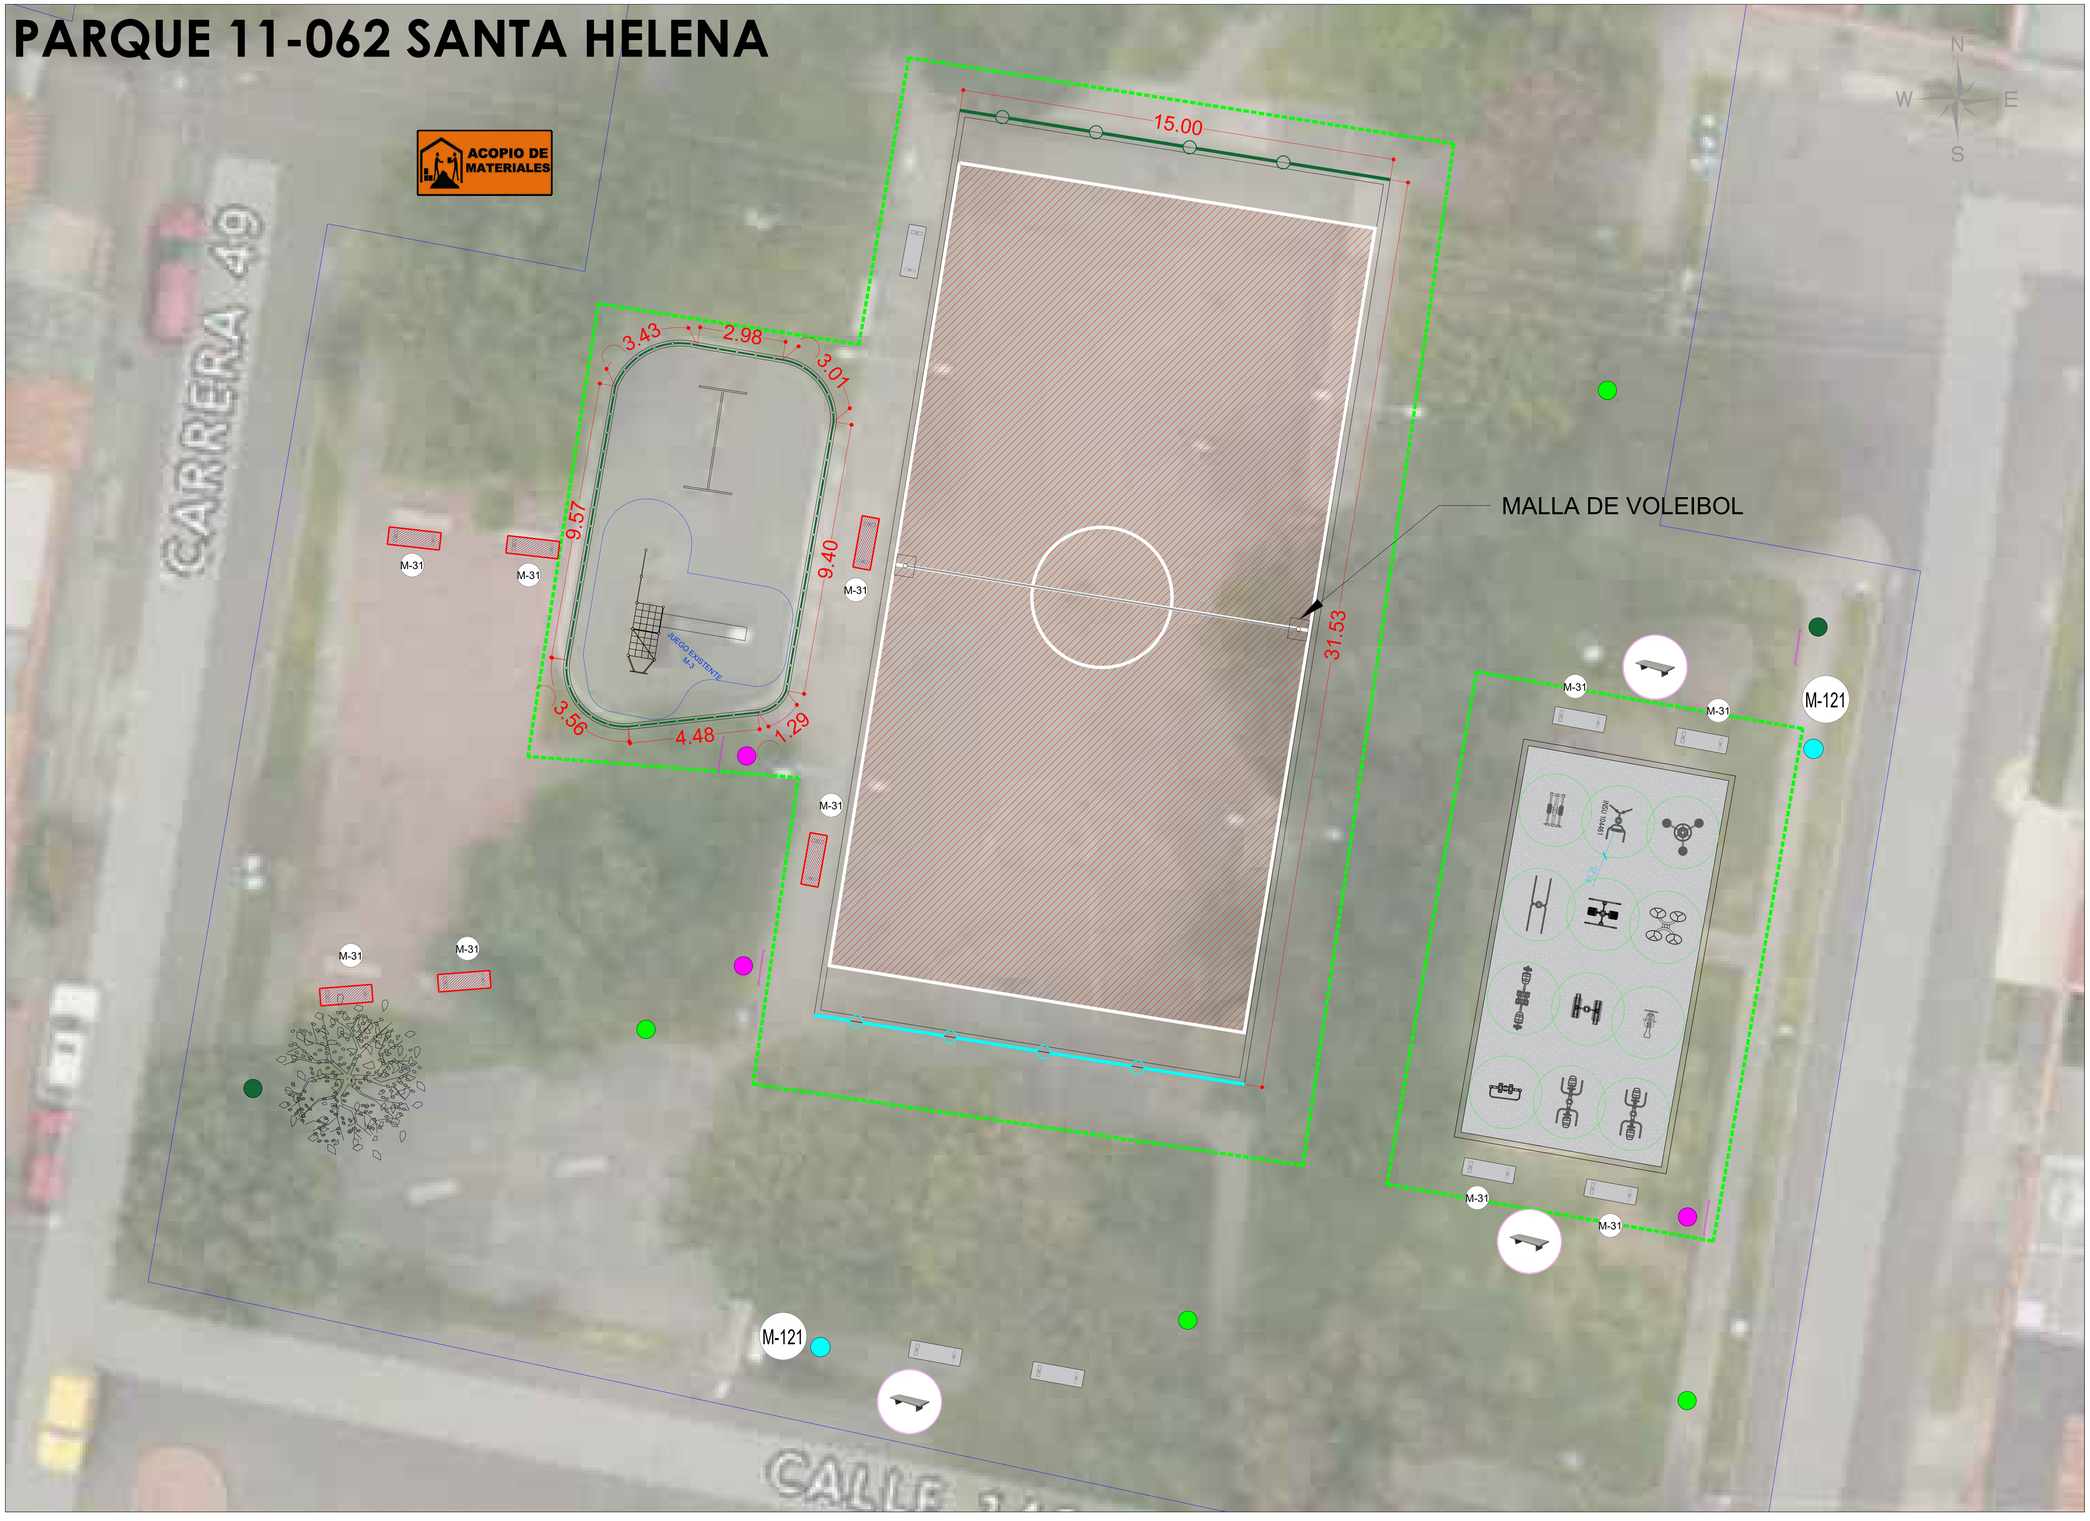

CONVENCIONES

	M-121. Caneca en axero inoxidable. Ref M-121 según cartilla de mobiliario urbano.
	SC-80. Valla normas básicas. Ref. SC -80. Estos elementos se deberán ubicar a lo largo de las franjas de circulaciones peatonales y cercanas a las zonas de actividad del parque
	IDGS. Valla de identificación. Ref. IDG-S Estos elementos se deberán ubicaren las entradas del parque o cercanos a los ugares de donde provengan los mayores flujos peatonales.
	V.MODULO.Valla descriptiva. Ref. VALLA MODULO. Se deberán ubicar a la entrada de las zonas de actividad.
ACOPIO DE MATERIALES	**ACOPIO MATERIAL**. Lugar para juntar los materiales necesarios para la ejecución de la obra
	CERRAMIENTO EN LONA. Consta de postes rollizos de 1.9 metros de altura libre, enterrados mínimo 0.3 metros
	CERRAMIENTO EN LONA. Consta de postes rollizos de 1.9 metros de altura libre, enterrados mínimo 0.3 metros
	DESMONTE E INSTALACION BANCA M-31 Desmonte banca existente e instalacion de bancas Ref. m-31 según cartilla de mobiliario urbano

ESPECIFICACIONES

E-01 **CERRAMIENTO CONTRAIMPACTO H: 5M**
Estructura metalica para la protecion y delimitacion de las zonas deportivas . Ref. tipo Cerramiento contraimpacto H: 5 m de la cartilla de especificaciones tecnicas del IDRD

M-31 **BANCA EN CONCRETO M-31.**
Banca en concreto sin espalda. **B1** Loseta en concreto sobre gabión. Dim: 1.80 x 60 x 38.5 cms.

M-121 **CANECA DE BASURA M-121.**
Caneca triple en acero inoxidable. **C1**.
Ref M-121. Especificaciones según cartilla de mobiliario urbano.

CUADRO DE ÁREAS

ZONA INFANTIL	UND	CANTIDAD
MANTENIMIENTO JUEGO M3	UND	1.00
MANTENIMIENTO JUEGO M5	UND	1.00
PINTURA BARANDA M-80	ML	37.72

ZONA CANCHA	UND	CANTIDAD
DEMARCACION MULTIPLE	M2	405.30
MALLA CONTRAIMPACTO NUEVA	M2	15.00
MALLA CONTRAIMPACTO MANTENIMIENTO	M2	75.00
MANT. ESTRUCTURAS MICRO	JGO	1
MANT. ESTRUCTURAS BALONCESTO	JGO	1
MALLA VOLEYVOL	JGO	1

ZONA BIOSALUDABLES	UND	CANTIDAD
MANTENIMIENTO EQUIPOS	UND	12.00

MOBILIARIO:	UND	CANTIDAD
DESMONTE BANCAS	UND	6.00
BANCAS M-31:	UND	12.00
CANECAS M-121	UND	2.00
DESMONTE CANECA M-120	UND	1.00
DESMONTE IDGS	UND	2.00
SEÑALIZACION NUEVA		
IDGS	UND	2.00
SC-80	UND	4.00
VALLA MODULO	UND	3.00

ARBORIZACION:	UND	CANTIDAD
ARBOL	UND	1.00

CERRAMINETO LONA: 58.60+128.51=187.11 ML

ALCALDÍA MAYOR DE BOGOTÁ D.C. | ALCALDÍA LOCAL DE SUBA | BOGOTÁ

PARQUE 11-62 SANTA HELENA

DESCRIPCION DEL PROYECTO

CONTRATO DE OBRA: FDLSLP-484-2023

"REALIZAR EL MANTENIMIENTO Y/O ADECUACIÓN Y/O RECONSTRUCCIÓN DE LA INFRAESTRUCTURA FÍSICA, ASÍ COMO EL SUMINISTRO E INSTALACIÓN DE MOBILIARIO URBANO A LOS PARQUES VECINALES Y DE BOLSILLO DE LA LOCALIDAD DE SUBA POR PRECIOS UNITARIOS FIJOS SIN FORMULA DE REAJUSTE Y MONTO AGOTABLE QUE CONFORMAN EL SISTEMA DISTRITAL DE PARQUES"

CONSORCIO BOGOTÁ

DIRECTOR DE OBRA CONTRATISTA

DIRECTOR DE OBRA INTERVENTORIA

RESIDENTE DE OBRA CONTRATISTA

RESIDENTE DE OBRA INTERVENTORIA

VERSIÓN: V1

ESCALA: 1/200

PLANO:

001

PARQUE 11-277 URB LAGO DE SUBA



CONVENCIONES

	M-121. Caneca en axero inoxidable. Ref M-121 según cartilla de mobiliario urbano.
	SC-80. Valla normas básicas. Ref. SC -80. Estos elementos se deberán ubicar a lo largo de las franjas de circulaciones peatonales y cercanas a las zonas de actividad del parque
	IDGS. Valla de identificación. Ref. IDG-S Estos elementos se deberán ubicaren las entradas del parque o cercanos a los ugares de donde provengan los mayores flujos peatonales.
	V.MODULO.Valla descriptiva. Ref. VALLA MODULO. Se deberán ubicar a la entrada de las zonas de actividad.
ACOPIO DE MATERIALES	**ACOPIO MATERIAL**. Lugar para juntar los materiales necesarios para la ejecución de la obra
	CERRAMIENTO EN LONA. Consta de postes rollizos de 1.9 metros de altura libre, enterrados mínimo 0.3 metros

ESPECIFICACIONES

M-31 **BANCA EN CONCRETO M-31.**
Banca en concreto sin espalda. **B1** Loseta en concreto sobre gabión.
Dim: 1.80 x 60 x 38.5 cms.

M-121 **CANECA DE BASURA M-121.**
Caneca triple en acero inoxidable. **C1**.
Ref M-121. Especificaciones según cartilla de mobiliario urbano.

CUADRO DE ÁREAS

ZONA INFANTIL	UND	CANTIDAD
MANTENIMIENTO JUEGOS M5 :	UND	1.00
MANTENIMIENTO JUEGOS M3 :	UND	1.00
PINTURA BARANDA M-80:	ML	23.74

ZONA PISTA DE PATINAJE	UND	CANTIDAD
MANTENIMIENTO CERRAMIENTO	ML	222.29
MANTENIMIENTO CERRAMIENTO CONTRAIMPACTO	M2	123.20
MANTENIMIENTO LOSAS DE GRANITO	M2	201.39
CAMBIO DE LOSAS DE GRANITO	M2	134.26

BIOSALUDABLES	UND	CANTIDAD
MANTENIMIENTO BIOS:	UND	4.00

MOBILIARIO:	UND	CANTIDAD
SEÑALES NUEVAS:		
IDGS:	UND	2.00
VALLA PARA MODULOS:	UND	3.00
SEÑAL SC-80	UND	4.00
CANECAS:	UND	3.00
DESMONTE SENALES		
VALLA PARA MODULOS:	UND	1.00
SEÑAL SC-80	UND	2.00

ARBORIZACION	UND	CANTIDAD
ARBOL	UND	1.00

CERRAMINETO LONA: 185.96 ML

PARQUE 11-277 URB LAGO DE SUBA

DESCRIPCION DEL PROYECTO

CONTRATO DE OBRA: FDLSLP-484-2023

"REALIZAR EL MANTENIMIENTO Y/O ADECUACIÓN Y/O RECONSTRUCCIÓN DE LA INFRAESTRUCTURA FÍSICA, ASÍ COMO EL SUMINISTRO E INSTALACIÓN DE MOBILIARIO URBANO A LOS PARQUES VECINALES Y DE BOLSILLO DE LA LOCALIDAD DE SUBA POR PRECIOS UNITARIOS FIJOS SIN FORMULA DE REAJUSTE Y MONTO AGOTABLE QUE CONFORMAN EL SISTEMA DISTRITAL DE PARQUES"

CONSORCIO BOGOTÁ

DIRECTOR DE OBRA CONTRATISTA

DIRECTOR DE OBRA INTERVENTORIA

RESIDENTE DE OBRA CONTRATISTA

RESIDENTE DE OBRA INTERVENTORIA

VERSIÓN: V1

ESCALA: 1/200

PLANO:

001

PARQUE 11-093 PUERTA DEL SOL



CONVENCIONES

	M-121. Caneca en axero inoxidable. Ref M-121 según cartilla de mobiliario urbano.
	SC-80. Valla normas básicas. Ref. SC -80. Estos elementos se deberán ubicar a lo largo de las franjas de circulaciones peatonales y cercanas a las zonas de actividad del parque
	IDGS. Valla de identificación. Ref. IDG-S Estos elementos se deberán ubicaren las entradas del parque o cercanos a los ugares de donde provengan los mayores flujos peatonales.
	V.MODULO.Valla descriptiva. Ref. VALLA MODULO. Se deberán ubicar a la entrada de las zonas de actividad.
ACOPIO DE MATERIALES	**ACOPIO MATERIAL**. Lugar para juntar los materiales necesarios para la ejecución de la obra
	CERRAMIENTO EN LONA. Consta de postes rollizos de 1.9 metros de altura libre, enterrados mínimo 0.3 metros
	CERRAMIENTO EN LONA. Consta de postes rollizos de 1.9 metros de altura libre, enterrados mínimo 0.3 metros

ESPECIFICACIONES

E-01 **CERRAMIENTO CONTRAIMPACTO H: 5M**
Estructura metalica para la protecion y delimitacion de las zonas deportivas . Ref. tipo Cerramiento contraimpacto H: 5 m de la cartilla de especificaciones tecnicas del IDRD

E-08 **CERRAMIENTO M-83**
Cerramiento metálico, baranda con malla eslabonada de proteccion Ref. tipo M-83 de la cartilla del espacio público de bogotá DADP.

AC-01 **ANDEN CUNETA**
Anden cuneta fundida en sitio, segun la cartilla de especificaciones tecnicas del IDRD.

M-31 **BANCA EN CONCRETO M-31.**
Banca en concreto sin espalda. **B1** Loseta en concreto sobre gabión. Dim: 1.80 x 60 x 38.5 cms.

M-40 **BANCA EN CONCRETO M-40 .**
Banca en concreto modular. **B2**
Dim: 52 x 55 x 40 cms
Ref M-40 según cartilla de mobiliario urbano.

M-121 **CANECA DE BASURA M-121.**
Caneca triple en acero inoxidable. **C1**.
Ref M-121. Especificaciones según cartilla de mobiliario urbano.

CUADRO DE ÁREAS

ZONA INFANTIL	UND	CANTIDAD
DEMOLICION ASAFALTO	M2	386.33
DEMOLICION PLACA	M2	45.77
DEMOLICION MURO H:50 CM	M2	29.41
EXCAVACIÓN	M3	184.80
COMPACTACIÓN	M2	462.00
GEOTEXTIL	M2	498.86
RELLENO SUB BASE	M3	92.40
DESMONTE ESTRUCTURA MULTIPE	M3	1
ESTRUCTURA MICROFUTBOL	JG	1
ESTRUCTURA BALONCESTO	JG	1
ASFALTO	M2	420.00
DEMARCACIÓN	M2	360.69
ZARPA	ML	59.19
CERRAMIENTO CONTRA IMPACTO	ML	30
RAJON	M2	63
SELLO	M3	21
ANDEN CUNETA	M2	48.65
TUBERIA PVC.S D=4"	ML	1.30

MOBILIARIO:	UND	CANTIDAD
IDGS:	UND	1.00
VALLA PARA MODULOS:	UND	1.00
SEÑAL SC-80	UND	3.00
CANECAS:	UND	4.00
BANCAS M31:	UND	4.00

ARBORIZACION	UND	CANTIDAD
ARBOL	UND	1.00

CERRAMINETO LONA: 107.19 ML
LOCALIZACION Y REPLANTEO : 443.94 M2

PARQUE 11-093 PUERTA DEL SOL

DESCRIPCION DEL PROYECTO
CONTRATO DE OBRA: FDLSLP-484-2023

"REALIZAR EL MANTENIMIENTO Y/O ADECUACIÓN Y/O RECONSTRUCCIÓN DE LA INFRAESTRUCTURA FÍSICA, ASÍ COMO EL SUMINISTRO E INSTALACIÓN DE MOBILIARIO URBANO A LOS PARQUES VECINALES Y DE BOLSILLO DE LA LOCALIDAD DE SUBA POR PRECIOS UNITARIOS FIJOS SIN FORMULA DE REAJUSTE Y MONTO AGOTABLE QUE CONFORMAN EL SISTEMA DISTRITAL DE PARQUES"

CONSORCIO BOGOTÁ

DIRECTOR DE OBRA CONTRATISTA

DIRECTOR DE OBRA INTERVENTORIA

RESIDENTE DE OBRA CONTRATISTA

RESIDENTE DE OBRA INTERVENTORIA

VERSIÓN: V1

ESCALA: 1/200

PLANO:

001

PARQUE 11-552 URB PUERTA DEL SOL



CONVENCIONES

	M-31. Banca en concreto.Sin espaldar. Ref M-31 según cartilla de mobiliario urbano.
	M-121. Caneca en axero inoxidable. Ref M-121 según cartilla de mobiliario urbano.
	SC-80. Valla normas básicas. Ref. SC -80. Estos elementos se deberán ubicar a lo largo de las franjas de circulaciones peatonales y cercanas a las zonas de actividad del parque
	IDGS. Valla de identificación. Ref. IDG-S Estos elementos se deberán ubicaren las entradas del parque o cercanos a los ugares de donde provengan los mayores flujos peatonales.
	V.MODULO.Valla descriptiva. Ref. VALLA MODULO. Se deberán ubicar a la entrada de las zonas de actividad.
ACOPIO DE MATERIALES	**ACOPIO MATERIAL**. Lugar para juntar los materiales necesarios para la ejecución de la obra
	CERRAMIENTO EN LONA. Consta de postes rollizos de 1.9 metros de altura libre, enterrados mínimo 0.3 metros
	EMPRADIZACION. se utiliza para recuperar zonas omejoramineto de zonas verdes

ESPECIFICACIONES

M-121 **CANECA DE BASURA M-121.** Caneca triple en acero inoxidable. **C1**. Ref M-121. Especificaciones según cartilla de mobiliario urbano.

CUADRO DE ÁREAS

ZONA BIOSALUDABLES	UND	CANTIDAD
LOCALIZACION Y REPLANTEO	M2	21.60
CERRAMIENTO EN LONA	ML	46.37
DESCAPOTE	M2	22.50
EXCAVACION	M3	10.13
COMPACTACION	M2	22.50
GEOTEXTIL	M2	37.62
BASE	M3	4.50
SUBASE	M3	4.50
PLACA EN CONCRETO	M2	12.00
BORDILLO PREFABRICADO	ML	19.20
EMPRADIZACION	M2	7.20



BIOSALUDABLE DORSAL ANCHO
CIO 104462



BIOSALUDABLE BARRAS PARALELAS
CIO 104130



BIOSALUDABLE BARRAS PARALELAS
CIO 104130

ZONA RUTA DE LA VIDA:	UND	CANTIDAD
LIJADO, LIMP. Y PINTURA(ESTACION RUTA DE LA VIDA	UND	1.00

MOBILIARIO:	UND	CANTIDAD
IDGS:	UND	2.00
VALLA PARA MODULOS:	UND	2.00
SC-80	UND	2.00
CANECAS M-121 ACERO INOXIDABLE:	UND	2.00
BANCAS M-31		3.00

ARBORIZACION	UND	CANTIDAD
ARBOL	UN	1.00

CERRAMINETO LONA: 46.37 ML
LOCALIZACION Y REPLANTEO :24.64 M2

PARQUE 11-552 URB PUERTA DEL SOL

DESCRIPCION DEL PROYECTO

CONTRATO DE OBRA: FDLSLP-484-2023

"REALIZAR EL MANTENIMIENTO Y/O ADECUACIÓN Y/O RECONSTRUCCIÓN DE LA INFRAESTRUCTURA FÍSICA, ASÍ COMO EL SUMINISTRO E INSTALACIÓN DE MOBILIARIO URBANO A LOS PARQUES VECINALES Y DE BOLSILLO DE LA LOCALIDAD DE SUBA POR PRECIOS UNITARIOS FIJOS SIN FORMULA DE REAJUSTE Y MONTO AGOTABLE QUE CONFORMAN EL SISTEMA DISTRITAL DE PARQUES"

CONSORCIO BOGOTÁ

DIRECTOR DE OBRA CONTRATISTA

DIRECTOR DE OBRA INTERVENTORIA

RESIDENTE DE OBRA CONTRATISTA

RESIDENTE DE OBRA INTERVENTORIA

VERSIÓN: V1

ESCALA: 1/200

PLANO:

001

PARQUE 11-246 URBANIZACIÓN LA SABANA DE TIBABUYES



CONVENCIONES

	M-31. Banca en concreto.Sin espaldar. Ref M-31 según cartilla de mobiliario urbano.
	M-121. Caneca en axero inoxidable. Ref M-121 según cartilla de mobiliario urbano.
	SC-80. Valla normas básicas. Ref. SC -80. Estos elementos se deberán ubicar a lo largo de las franjas de circulaciones peatonales y cercanas a las zonas de actividad del parque
	IDGS. Valla de identificación. Ref. IDG-S Estos elementos se deberán ubicaren las entradas del parque o cercanos a los ugares de donde provengan los mayores flujos peatonales.
	V.MODULO.Valla descriptiva. Ref. VALLA MODULO. Se deberán ubicar a la entrada de las zonas de actividad.
ACOPIO DE MATERIALES	**ACOPIO MATERIAL**. Lugar para juntar los materiales necesarios para la ejecución de la obra
	CERRAMIENTO EN LONA. Consta de postes rollizos de 1.9 metros de altura libre, enterrados mínimo 0.3 metros

ESPECIFICACIONES

A-03	**PISO EN ADOQUÍN DE ARCILLA.** Adoqin de arcilla. Dim: 20x10x06 cms,
B-02	**BORDILLO A80.** Bordillo en concreto prefabricado. Ref a.80, ancho 20 cms., según la cartilla del espacio público de bogotá DADEP
E-02	**CERRAMIENTO M-81** Baranda metálica en acero inoxidable. Ref. tipo M-81 de la cartilla del espacio público de bogotá DADP.
H-01	**CAÑUELA.** Cañuela prefabricada en concreto. Dim: 80x30x22.5cms. Ref. tipo A-120 de la cartilla del espacio público de bogotá DADP
M-31	**BANCA EN CONCRETO M-31.** Banca en concreto sin espalda. **B1** Loseta en concreto sobre gabión. Dim: 1.80 x 60 x 38.5 cms.
M-121	**CANECA DE BASURA M-121.** Caneca triple en acero inoxidable. **C1**. Ref M-121. Especificaciones según cartilla de mobiliario urbano.

CERRAMINETO LONA: 256.50 ML

LOCALIZACION Y REPLANTEO : 1041.50 m2

CUADRO DE ÁREAS

ZONA CANCHA MICRO	UND	CANTIDAD
DEMOLICION ASFALTO :	M2	592.45
EXCAVACION	M3	246.92
COMPACTACION	M2	548.70
GOETEXTIL	M2	572.30
BASE	M3	109.74
SUB BASE	M3	109.74
BORDILLO	ML	79.80
ESTRUCTURAS MICRO	JGO	1
ANDEN CUNETA	M2	59
ASFALTO	M2	467.20
MALLA CONTRAIMPACTO	ML	30
CAJA DE INSPECCION	UND	2
TUBERIA PVC	ML	35.83

ZONA PISTA DE PATINAJE	UND	CANTIDAD
DEMOLICION ASFALTO	M2	592.45
EXCAVACION	M3	178.89
COMPACTACION	M2	397.53
GEOTEXTIL	M2	419.02
BASE	M3	79.51
SUB BASE	M3	79.51
BORDILLO	ML	78.64
DESMONTE ESTRUCTURA MULTIPLE	JGO	1
RELLENO TIERRA	M3	7.22
GRANITO TABLETA .33x.33	UND	354.55
CERRAMIENTO	ML	74.53
CAJA DE INSPECCION	UND	1
CAÑUELA A120	ML	11.78
PLACA	M2	354.55
EMPRADIZACION	M2	144.34

SENDERO PLACAS HUELLAS	UND	CANTIDAD
DESCAPOTE	M2	88.18
EXCAVACION	M3	35.79
COMPACTACION	M2	174.98
GEOTEXTIL	M2	178.94
SUB BASE	M3	35.00
PLACA HUELLA	M2	93.94
EMPRADIZACION	M2	60.71
RELLENO TIERRA	M3	3.04

MOBILIARIO:	UND	CANTIDAD
SEÑALES NUEVAS:		
IDGS:	UND	1
VALLA PARA MODULOS:	UND	2
CANECAS:	UND	3
SC-80	UND	3
BANCAS M-31	UND	7

ARBORIZACION	UND	CANTIDAD
ARBOL	UND	1

ALCALDÍA MAYOR DE BOGOTÁ D.C | ALCALDÍA LOCAL DE SUBA | BOGOTÁ

PARQUE 11-091 LISBOA

DESCRIPCION DEL PROYECTO

CONTRATO DE OBRA: FDLSLP-484-2023

"REALIZAR EL MANTENIMIENTO Y/O ADECUACIÓN Y/O RECONSTRUCCIÓN DE LA INFRAESTRUCTURA FÍSICA, ASÍ COMO EL SUMINISTRO E INSTALACIÓN DE MOBILIARIO URBANO A LOS PARQUES VECINALES Y DE BOLSILLO DE LA LOCALIDAD DE SUBA POR PRECIOS UNITARIOS FIJOS SIN FORMULA DE REAJUSTE Y MONTO AGOTABLE QUE CONFORMAN EL SISTEMA DISTRITAL DE PARQUES"

CONSORCIO BOGOTÁ

DIRECTOR DE OBRA CONTRATISTA

RESIDENTE DE OBRA CONTRATISTA

DIRECTOR DE OBRA INTERVENTORIA

RESIDENTE DE OBRA INTERVENTORIA

VERSIÓN: V1

ESCALA: 1/200

PLANO:

001

PARQUE 11-260 URBANIZACION COMPARTIR III



CONVENCIONES

	M-121. Caneca en axero inoxidable. Ref M-121 según cartilla de mobiliario urbano.
	SC-80. Valla normas básicas. Ref. SC -80. Estos elementos se deberán ubicar a lo largo de las franjas de circulaciones peatonales y cercanas a las zonas de actividad del parque
	IDGS. Valla de identificación. Ref. IDG-S Estos elementos se deberán ubicaren las entradas del parque o cercanos a los ugares de donde provengan los mayores flujos peatonales.
	V.MODULO.Valla descriptiva. Ref. VALLA MODULO. Se deberán ubicar a la entrada de las zonas de actividad.
ACOPIO DE MATERIALES	**ACOPIO MATERIAL**. Lugar para juntar los materiales necesarios para la ejecución de la obra
	CERRAMIENTO EN LONA. Consta de postes rollizos de 1.9 metros de altura libre, enterrados mínimo 0.3 metros
	CERRAMIENTO EN LONA. Consta de postes rollizos de 1.9 metros de altura libre, enterrados mínimo 0.3 metros

ESPECIFICACIONES

E-08 **CERRAMIENTO M-80**
Cerramiento metálico, baranda de proteccion Ref. tipo M-80 de la cartilla del espacio público de bogotá DADEP.

M-31 **BANCA EN CONCRETO M-31.**
Banca en concreto sin espalda. **B1** Loseta en concreto sobre gabión. Dim: 1.80 x 60 x 38.5 cms.

M-121 **CANECA DE BASURA M-121.**
Caneca triple en acero inoxidable. **C1**.
Ref M-121. Especificaciones según cartilla de mobiliario urbano.

CUADRO DE ÁREAS

ZONA INFANTIL	UND	CANTIDAD
MANTENIMIENTO JUEGO M3	UND	1.00
DESMONTE PASAMANOS METALICO	UND	1.00
INSTALACION COLUMPIO	UND	1.00
DESMONTE PUENTE MADERA	UND	1.00

ZONA BIOSALUDABLE	UND	CANTIDAD
DESMONTE JUEGO COLUMPIO M5	UND	1.00
DEMOLICION PLACA	M2	6.55
DEMOLICION BORDILLO LADRILLO	ML	33.12
DESCAPOTE	M2	30.51
EXCAVACION	M3	15.48
COMPACTACION	M2	38.62
GEOTEXTIL	M2	49.18
SUBASE	M3	7.74
BASE	M3	7.74
BORDILLO NUEVO	ML	22.76
PLACA CONCRETO	M2	29.97
GIMNASIO MULTIFUERZA	UND	1

CUADRO DE ÁREAS

MOBILIARIO	UND	CANTIDAD
VALLA MODULO	UND	1.00
IDGS	UND	1.00
SC-80	UND	3.00
DESMONTE BANCAS M-31	UND	3.00
INSTALACION BANCAS M-31	UND	3.00
PINTURA GRIS BASALTO BANCAS M-31	M2	5.64
CANECAS M-121 ACERO INOXIDABLE	UND	2.00

ARBORIZACION	UND	CANTIDAD
ARBOL	UND	1.00



COLUMPIO TRADICIONAL DOBLE ESTRUCMETÁLICA. CIO 101518



GIMNASIO ARBOL DE BARRAS 8 USUARIOS CIO 106813

CERRAMINETO LONA: 29.32 ML
LOCALIZACION Y REPLANTEO : 34.49 M2

PARQUE 11-260 COMPARTI III

DESCRIPCION DEL PROYECTO
CONTRATO DE OBRA: FDLSLP-484-2023

"REALIZAR EL MANTENIMIENTO Y/O ADECUACIÓN Y/O RECONSTRUCCIÓN DE LA INFRAESTRUCTURA FÍSICA, ASÍ COMO EL SUMINISTRO E INSTALACIÓN DE MOBILIARIO URBANO A LOS PARQUES VECINALES Y DE BOLSILLO DE LA LOCALIDAD DE SUBA POR PRECIOS UNITARIOS FIJOS SIN FORMULA DE REAJUSTE Y MONTO AGOTABLE QUE CONFORMAN EL SISTEMA DISTRITAL DE PARQUES"

CONSORCIO BOGOTÁ

DIRECTOR DE OBRA CONTRATISTA

DIRECTOR DE OBRA INTERVENTORIA

RESIDENTE DE OBRA CONTRATISTA

RESIDENTE DE OBRA INTERVENTORIA

VERSIÓN: V1


ESCALA: 1/200


PLANO:

001

PARQUE 11-965 SOTAVENTO



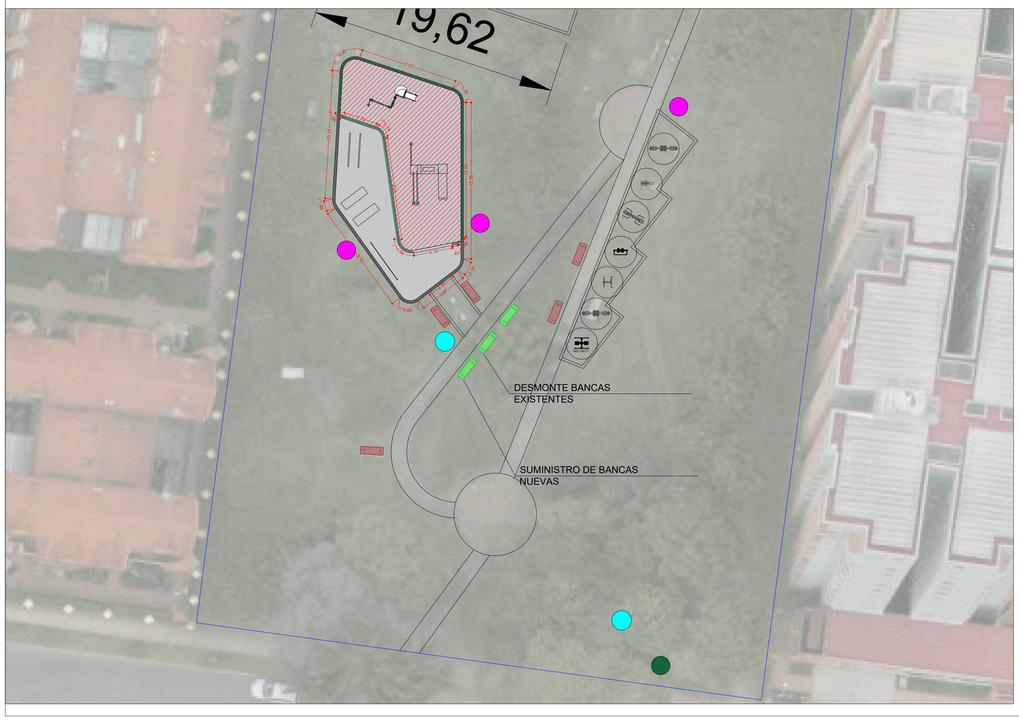

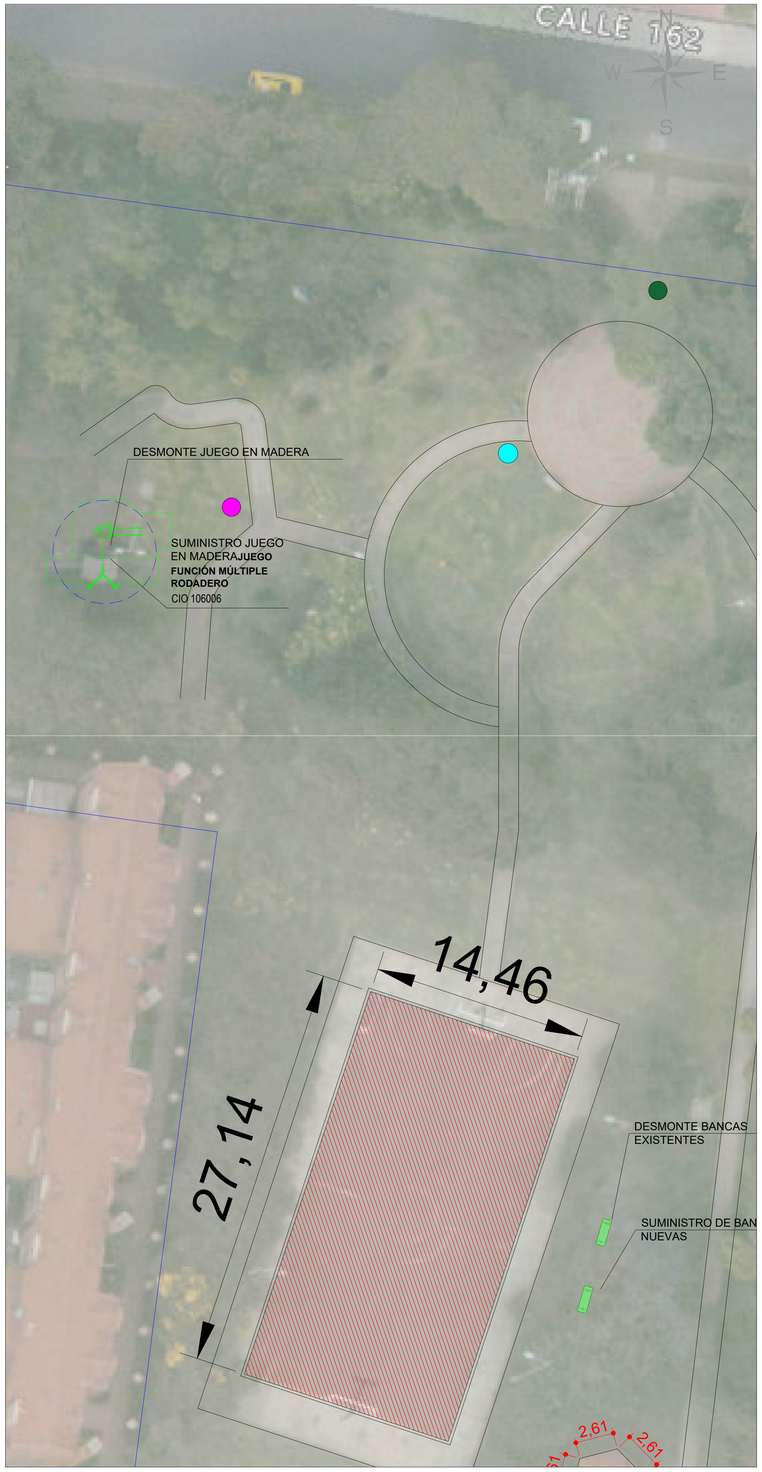

CONVENCIONES

	M-31. Banca en concreto.Sin espaldar. Ref M-31 según cartilla de mobiliario urbano.
	BANCA MANTENIMIENTO Bancas existentes porpuestas para mantenimineto y pintura.
	BANCA DESMONTE Bancas existentes porpuestas para desmonte
	SC-80 MANTENIMIENTO
D	**SC-80 DESMONTE**
	VAYA MODULODESMONTE
	IDGS MANTENIMIENTO
D	**IDGS DESMONTE**
	M-121. Caneca en axero inoxidable. Ref M-121 según cartilla de mobiliario urbano.
	SC-80. Valla normas básicas. Ref. SC -80. Estos elementos se deberán ubicar a lo largo de las franjas de circulaciones peatonales y cercanas a las zonas de actividad del parque
	IDGS. Valla de identificación. Ref. IDG-S Estos elementos se deberán ubicaren las entradas del parque o cercanos a los ugares de donde provengan los mayores flujos peatonales.
	V.MODULO.Valla descriptiva. Ref. VALLA MODULO. Se deberán ubicar a la entrada de las zonas de actividad.
ACOPIO DE MATERIALES	**ACOPIO MATERIAL**. Lugar para juntar los materiales necesarios para la ejecución de la obra
	CERRAMIENTO EN LONA. Consta de postes rollizos de 1.9 metros de altura libre, enterrados mínimo 0.3 metros

ESPECIFICACIONES

A-02	**PISO EN CAUCHO.** Capa base elástica para amortiguar caidas, en caucho reciclado 100%, espesor de 2 a 3 cms
A-03	**PISO EN ADOQUÍN DE ARCILLA.** Adoqin de arcilla. Dim: 20x10x06 cms,
B-01	**SARDINEL.** Sardinel prefabricado en concreto. Dim: 80x20x50 cms. Ref. tipo A-10 de la cartilla del espacio público de bogotá DADP
B-02	**BORDILLO A80.** Bordillo en concreto prefabricado. Ref a.80, ancho 20 cms., según la cartilla del espacio público de bogotá DADEP
E-02	**CERRAMIENTO M-81** Baranda metálica en acero inoxidable. Ref. tipo M-81 de la cartilla del espacio público de bogotá DADP.
E-08	**CERRAMIENTO M-83** Cerramiento metálico, baranda con malla eslabonada de proteccion Ref. tipo M-83 de la cartilla del espacio público de bogotá DADP.
H-01	**CAÑUELA.** Cañuela prefabricada en concreto. Dim: 80x30x22.5cms. Ref. tipo A-120 de la cartilla del espacio público de bogotá DADP
M-31	**BANCA EN CONCRETO M-31.** Banca en concreto sin espalda. **B1** Loseta en concreto sobre gabión. Dim: 1.80 x 60 x 38.5 cms.
M-40	**BANCA EN CONCRETO M-40 .** Banca en concreto modular. **B2** Dim: 52 x 55 x 40 cms Ref M-40 según cartilla de mobiliario urbano.
M-121	**CANECA DE BASURA M-121.** Caneca triple en acero inoxidable. **C1**. Ref M-121. Especificaciones según cartilla de mobiliario urbano.

CERRAMINETO LONA: 45.35 ML

LOCALIZACION Y REPLANTEO : 740.54m2

CUADRO DE ÁREAS

ZONA CANCHA MULTIPLE	UND	CANTIDAD
PINTURA ESTRUCTURA DE BALONCESTO	JGO	1
PINTURA ESTRUCTURA DE MICRO	JGO	1
DEMARCACION CANCHA MULTIPLE	M2	392.40
DESMONTE QUIOSCO	UND	1
DESMONTE JUEGO MADERA	UND	1
INSTALACION JUEGO NUEVO MADERA	UND	1

MOBILIARIO:	UND	CANTIDAD
DESMONTE SEÑALIZACIÓN		
SC-80	UND	3
IDG	UND	2
VALLA MODULO	UND	5
BANCAS	UND	5
CANECA	UND	2
SEÑALES NUEVAS Y MANTENIMIENTO:		
IDGS	UND	3
VALLA PARA MODULOS NUEVAS	UND	5
CANECAS:	UND	4
SC-80	UND	3
BANCAS NUEVAS M-31	UND	5

ZONA JUEGOS INFANTILES	UND	CANTIDAD
DEMOLICION PISO CAUCHO =	M2	89.79
DESMONTE JUEGOS INFANTILES EN MADERA:	UND	1
DESMONTE JUEGOS INFANTILES	UND	4
CERRAMIENTO M-83:	ML	3.10
MODULO COMPLEMENTO M-83	ML	36
MANTENIMIENTO BARANDA M-80	ML	40.00
PISO CAUCHO		
3 CM:	M2	18.62
5 CM:	M2	39.65
8 CM:	M2	31.50

QUIOSCO	UND	CANTIDAD
DEMOLICION QUIOSCO	M2	17.65

ZONA RUTA DE LA VIDA	UND	CANTIDAD
MANTENIMIENTO RUTA DE LA VIDA	UND	1

ZONA VERDE	UND	CANTIDAD
BANCAS M-31	UND	12

ARBORIZACION:	UND	CANTIDAD
ARBOL	UND	1.00



Muro Escalada con Deslizadero
C203AL
CIO 106003



JUEGO CIRCUITO TORRE PUENTE DESLIZADERO
CIO 100607



JUEGO FUNCIÓN MÚLTIPLE RODADERO
C211AL
CIO 106006

ALCALDÍA MAYOR DE BOGOTÁ D.C
ALCALDÍA LOCAL DE SUBA
BOGOTÁ

PARQUE 11-965 SOTAVENTO

DESCRIPCION DEL PROYECTO

CONTRATO DE OBRA: FDLSLP-484-2023

"REALIZAR EL MANTENIMIENTO Y/O ADECUACIÓN Y/O RECONSTRUCCIÓN DE LA INFRAESTRUCTURA FÍSICA, ASÍ COMO EL SUMINISTRO E INSTALACIÓN DE MOBILIARIO URBANO A LOS PARQUES VECINALES Y DE BOLSILLO DE LA LOCALIDAD DE SUBA POR PRECIOS UNITARIOS FIJOS SIN FORMULA DE REAJUSTE Y MONTO AGOTABLE QUE CONFORMAN EL SISTEMA DISTRITAL DE PARQUES"

CONSORCIO BOGOTÁ

DIRECTOR DE OBRA CONTRATISTA

DIRECTOR DE OBRA INTERVENTORIA

RESIDENTE DE OBRA CONTRATISTA

RESIDENTE DE OBRA INTERVENTORIA

VERSIÓN: V1

ESCALA: 1/200

PLANO:

001

PARQUE 11-965 SOTAVENTO ZONA 2



N
W E
S

CONVENCIONES

	M-31. Banca en concreto.Sin espaldar. Ref M-31 según cartilla de mobiliario urbano.
	BANCA MANTENIMIENTO Bancas existentes porpuestas para mantenimineto y pintura.
	BANCA DESMONTE Bancas existentes porpuestas para desmonte
	SC-80 MANTENIMIENTO
D	**SC-80 DESMONTE**
	VAYA MODULODESMONTE
	IDGS MANTENIMIENTO
D	**IDGS DESMONTE**
	M-121. Caneca en axero inoxidable. Ref M-121 según cartilla de mobiliario urbano.
	SC-80. Valla normas básicas. Ref. SC -80. Estos elementos se deberán ubicar a lo largo de las franjas de circulaciones peatonales y cercanas a las zonas de actividad del parque
	IDGS. Valla de identificación. Ref. IDG-S Estos elementos se deberán ubicaren las entradas del parque o cercanos a los ugares de donde provengan los mayores flujos peatonales.
	V.MODULO.Valla descriptiva. Ref. VALLA MODULO. Se deberán ubicar a la entrada de las zonas de actividad.
ACOPIO DE MATERIALES	**ACOPIO MATERIAL**. Lugar para juntar los materiales necesarios para la ejecución de la obra
	CERRAMIENTO EN LONA. Consta de postes rollizos de 1.9 metros de altura libre, enterrados mínimo 0.3 metros

ESPECIFICACIONES

A-02 **PISO EN CAUCHO.**
Capa base elástica para amortiguar caidas, en caucho reciclado 100%, espesor de 2 a 3 cms

A-03 **PISO EN ADOQUÍN DE ARCILLA.**
Adoqin de arcilla. Dim: 20x10x06 cms,

B-01 **SARDINEL.**
Sardinel prefabricado en concreto. Dim: 80x20x50 cms. Ref. tipo A-10 de la cartilla del espacio público de bogotá DADP

B-02 **BORDILLO A80.**
Bordillo en concreto prefabricado. Ref a.80, ancho 20 cms., según la cartilla del espacio público de bogotá DADEP

E-02 **CERRAMIENTO M-81**
Baranda metálica en acero inoxidable. Ref. tipo M-81 de la cartilla del espacio público de bogotá DADP.

E-08 **CERRAMIENTO M-83**
Cerramiento metálico, baranda con malla eslabonada de proteccion Ref. tipo M-83 de la cartilla del espacio público de bogotá DADP.

H-01 **CAÑUELA.**
Cañuela prefabricada en concreto. Dim: 80x30x22.5cms. Ref. tipo A-120 de la cartilla del espacio público de bogotá DADP

M-31 **BANCA EN CONCRETO M-31.**
Banca en concreto sin espalda. **B1** Loseta en concreto sobre gabión. Dim: 1.80 x 60 x 38.5 cms.

M-40 **BANCA EN CONCRETO M-40 .**
Banca en concreto modular. **B2**
Dim: 52 x 55 x 40 cms
Ref M-40 según cartilla de mobiliario urbano.

M-121 **CANECA DE BASURA M-121.**
Caneca triple en acero inoxidable. **C1**.
Ref M-121. Especificaciones según cartilla de mobiliario urbano.

CUADRO DE ÁREAS

ZONA CANCHA MULTIPLE	UND	CANTIDAD
PINTURA ESTRUCTURA DE BALONCESTO	JGO	1
PINTURA ESTRUCTURA DE MICRO	JGO	1
DEMARCACION CANCHA MULTIPLE	M2	392.40
DESMONTE QUIOSCO	UND	1
DESMONTE JUEGO MADERA	UND	1
INSTALACION JUEGO NUEVO MADERA	UND	1

MOBILIARIO:	UND	CANTIDAD
DESMONTE SEÑALIZACIÓN		
SC-80	UND	3
IDG	UND	2
VALLA MODULO	UND	5
BANCAS	UND	5
CANECA	UND	2
SEÑALES NUEVAS Y MANTENIMIENTO:		
IDGS	UND	3
VALLA PARA MODULOS NUEVAS	UND	5
CANECAS:	UND	4
SC-80	UND	3
BANCAS NUEVAS M-31	UND	5

ZONA JUEGOS INFANTILES	UND	CANTIDAD
DEMOLICION PISO CAUCHO =	M2	89.79
DESMONTE JUEGOS INFANTILES EN MADERA:	UND	1
DESMONTE JUEGOS INFANTILES	UND	4
CERRAMIENTO M-83:	ML	3.10
MODULO COMPLEMENTO M-83	ML	36
MANTENIMIENTO BARANDA M-80	ML	40.00
PISO CAUCHO		
3 CM:	M2	18.62
5 CM:		39.65
8 CM:		31.50

QUIOSCO	UND	CANTIDAD
DEMOLICION QUIOSCO	M2	17.65

ZONA RUTA DE LA VIDA	UND	CANTIDAD
MANTENIMIENTO RUTA DE LA VIDA	UND	1

ZONA VERDE	UND	CANTIDAD
BANCAS M-31	UND	12

ARBORIZACION:	UND	CANTIDAD
ARBOL	UND	1.00

CERRAMINETO LONA: 45.35 ML

LOCALIZACION Y REPLANTEO : 740.54m2



Muro Escalada con Deslizadero
C203AL
CIO 106003



JUEGO CIRCUITO TORRE PUENTE DESLIZADERO
CIO 100607

ALCALDÍA MAYOR DE BOGOTÁ D.C
ALCALDÍA LOCAL DE SUBA
BOGOTÁ

PARQUE 11-965 SOTAVENTO

DESCRIPCION DEL PROYECTO

CONTRATO DE OBRA: FDLSLP-484-2023

"REALIZAR EL MANTENIMIENTO Y/O ADECUACIÓN Y/O RECONSTRUCCIÓN DE LA INFRAESTRUCTURA FÍSICA, ASÍ COMO EL SUMINISTRO E INSTALACIÓN DE MOBILIARIO URBANO A LOS PARQUES VECINALES Y DE BOLSILLO DE LA LOCALIDAD DE SUBA POR PRECIOS UNITARIOS FIJOS SIN FORMULA DE REAJUSTE Y MONTO AGOTABLE QUE CONFORMAN EL SISTEMA DISTRITAL DE PARQUES"

CONSORCIO BOGOTÁ

DIRECTOR DE OBRA CONTRATISTA

DIRECTOR DE OBRA INTERVENTORIA

RESIDENTE DE OBRA CONTRATISTA

RESIDENTE DE OBRA INTERVENTORIA


VERSIÓN: V1

ESCALA: 1/200

PLANO:

001

PARQUE 11-255 RIO BAMBA

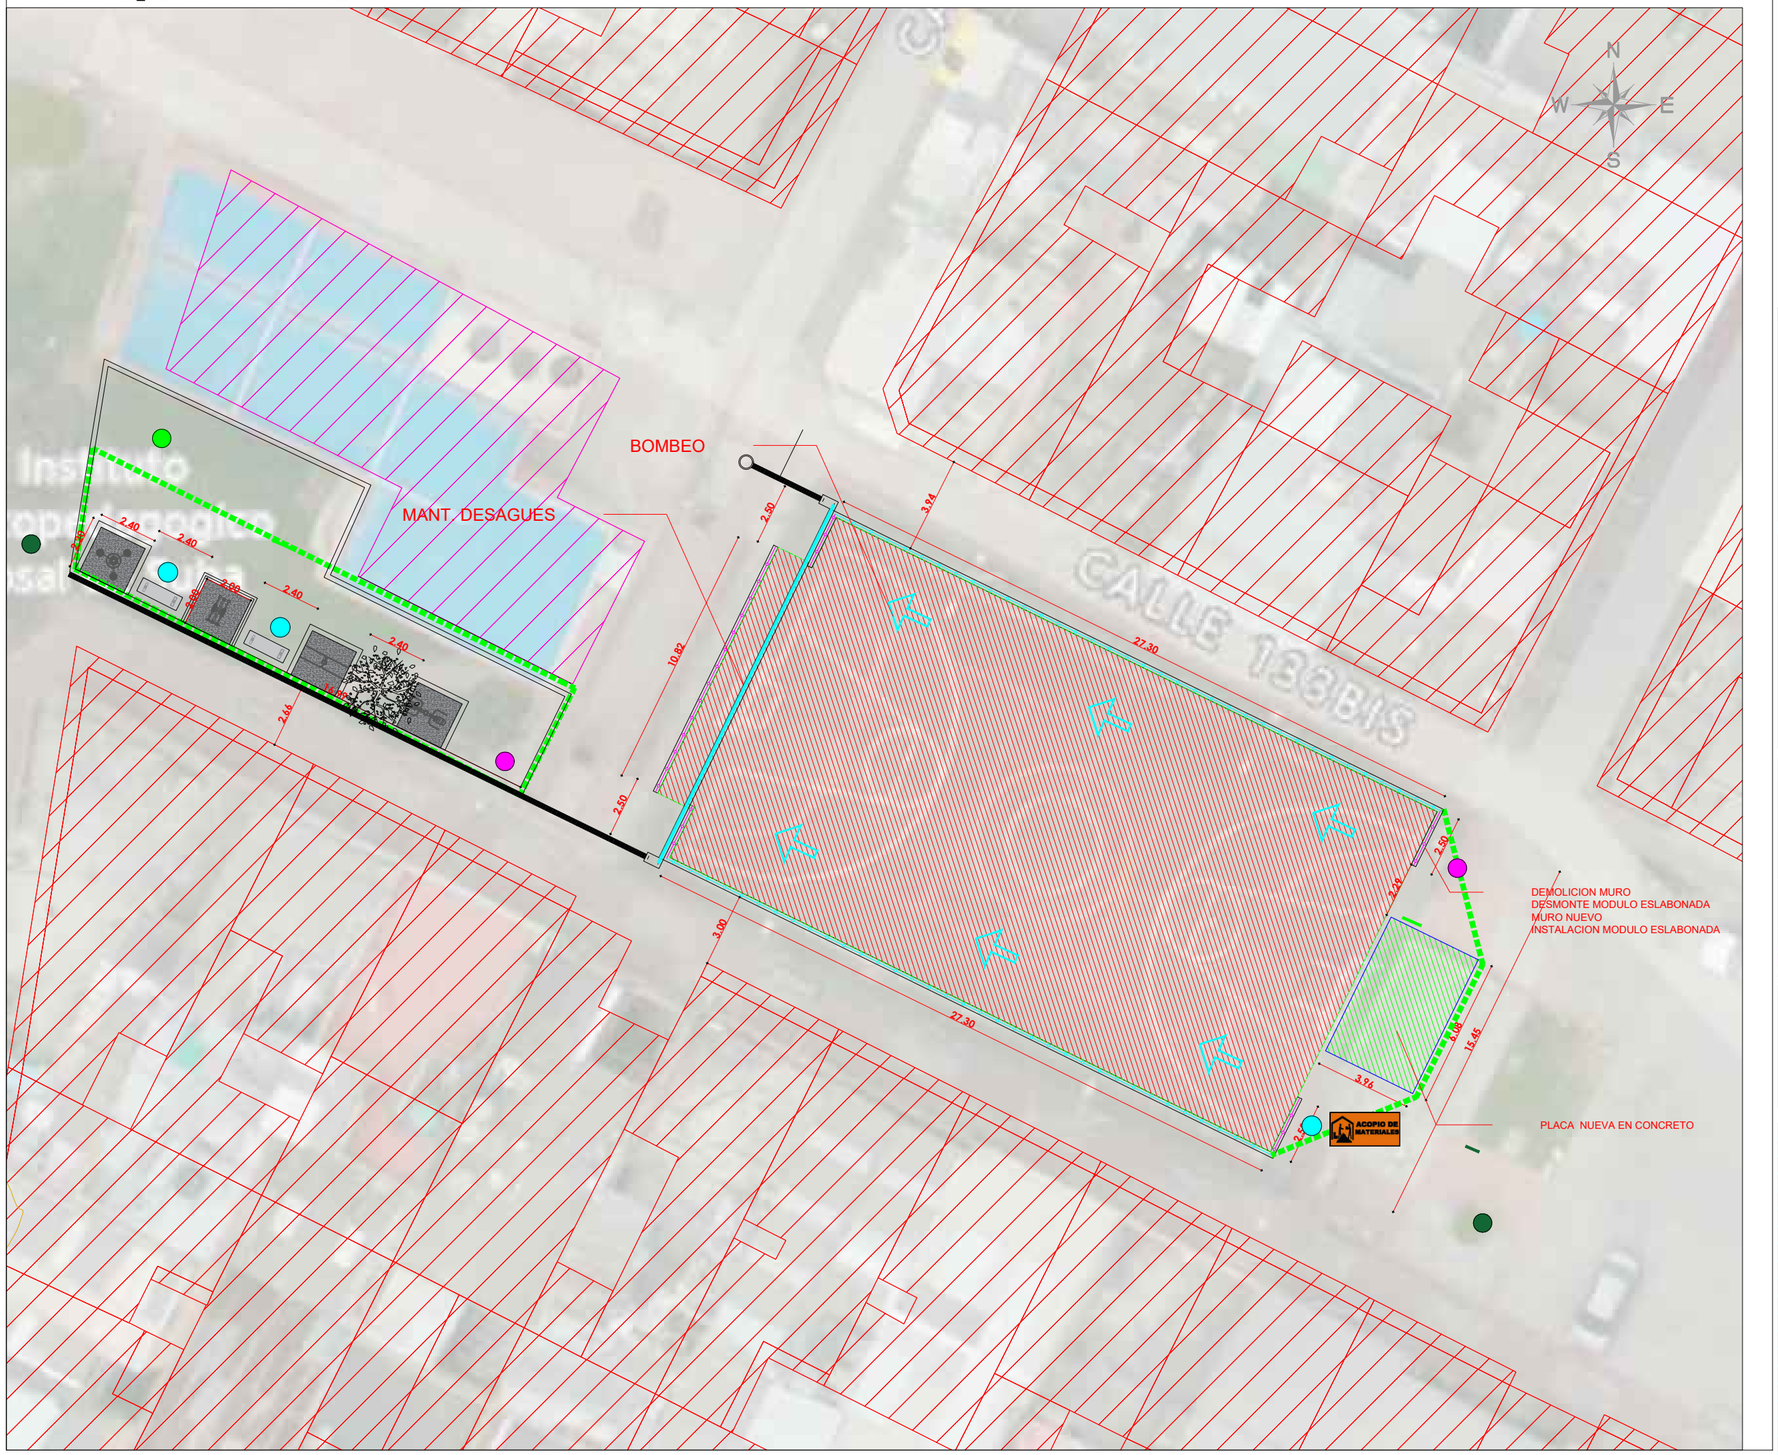



CONVENCIONES


	M-121. Caneca en axero inoxidable. Ref M-121 según cartilla de mobiliario urbano.
	SC-80. Valla normas básicas. Ref. SC -80. Estos elementos se deberán ubicar a lo largo de las franjas de circulaciones peatonales y cercanas a las zonas de actividad del parque
	IDGS. Valla de identificación. Ref. IDG-S Estos elementos se deberán ubicaren las entradas del parque o cercanos a los ugares de donde provengan los mayores flujos peatonales.
	V.MODULO.Valla descriptiva. Ref. VALLA MODULO. Se deberán ubicar a la entrada de las zonas de actividad.
ACOPIO DE MATERIALES	**ACOPIO MATERIAL**. Lugar para juntar los materiales necesarios para la ejecución de la obra
	CERRAMIENTO EN LONA. Consta de postes rollizos de 1.9 metros de altura libre, enterrados mínimo 0.3 metros
	PLACA CONCRETO NUEVA Consta de SOBREPONER UNA NUEVA PLACA EN CONCRETO SOBRE LA ACTUAL, CON UN ESPESOR DE 0.10 m

ESPECIFICACIONES

M-121 **CANECA DE BASURA M-121.**
Caneca triple en acero inoxidable. **C1.**
Ref M-121. Especificaciones según cartilla de mobiliario urbano.

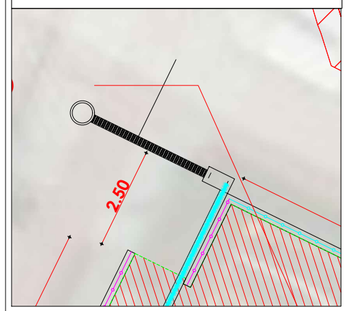

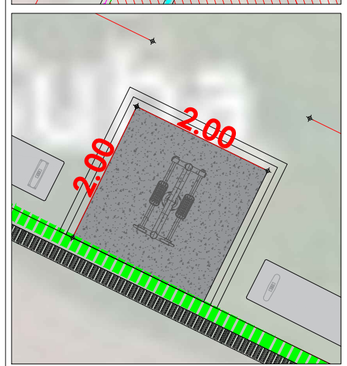

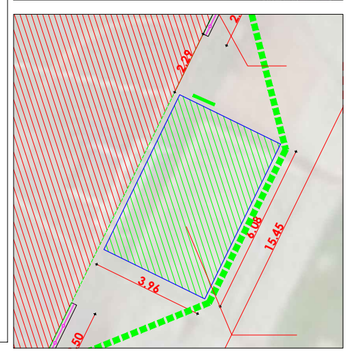

CUADRO DE ÁREAS

ZONA CANCHA	UND	CANTIDAD
DEMOLICION ASFALTO	M2	439.66
EXCAVACION	M3	197.85
COMPACTACION	M2	439.66
GEOTEXTIL	M2	476.06
BASE	M3	87.93
SUBBASE	M3	87.93
ASFALTO	M2	439.66
DEMARCACION	M2	439.66
MANT. MALLA ESLABONADA	M2	226.95
PINTURA GRIS BASALTO	M2	82.31
PLACA CONCRETO NUEVA	M2	24.08
EST. BALONCESTO ANTIBANDALICO	UN	1.00
EST. MICROFUTBOL	UN	1.00
DESMONTE ESTRUCTURA MULTIPLE	UN	1.00
DESMONTE MODULO ESLABONADA	ML	2.50
DEMOLICION MURO TOLETE	M2	1.25
DEMOLICION PEDESTAL CONCRETO	ML	0.20
MURO NUEVO TOLETE	ML	1.25
INSTALACION MODULO ESLABONADA	ML	2.50
MANT. DESAGUES	ML	16.27

BIOSALUDABLES	UND	CANTIDAD
DESCAPOTE	M2	30.00
EXCAVACION	M3	12.00
COMPACTACION	M2	30.00
GEOTEXTIL	M2	50.16
SUBBASE	M3	6.00
BASE	M3	6.00
PLACA CONCRETO	M2	16.00
BORDILLO PREFABRICADO	ML	25.60
EQUIPOS BIOSALUDABLES NUEVOS	UND	4.00



BIOSALUDABLE BARRAS PARALELAS
CID: 104130
APU:14773



MODULO DORSAL PECTORAL
APU: 15820



MODULO SKY- GIMNASIO AIRE LIBRE
CID: 105762
APU:16089



TWISTER CINTURA 3 PERSONAS
CID: 104464
APU:14775

MOBILIARIO:	UND	CANTIDAD
IDGS:	UND	2.00
VALLA PARA MODULOS:	UND	2.00
SEÑAL SC-80	UND	1.00
CANECAS:	UND	2.00
BANCA M-31	UND	2.00

ARBORIZACION	UND	CANTIDAD
ARBOL	UND	1.00

CERRAMINETO LONA: 141.49 ML
LOCALIZACION Y REPLANTEO: 469.66 M2

PARQUE 11-255 RIO BAMBA

DESCRIPCION DEL PROYECTO

CONTRATO DE OBRA: FDLSLP-484-2023

"REALIZAR EL MANTENIMIENTO Y/O ADECUACIÓN Y/O RECONSTRUCCIÓN DE LA INFRAESTRUCTURA FÍSICA, ASÍ COMO EL SUMINISTRO E INSTALACIÓN DE MOBILIARIO URBANO A LOS PARQUES VECINALES Y DE BOLSILLO DE LA LOCALIDAD DE SUBA POR PRECIOS UNITARIOS FIJOS SIN FORMULA DE REAJUSTE Y MONTO AGOTABLE QUE CONFORMAN EL SISTEMA DISTRITAL DE PARQUES"

CONSORCIO BOGOTÁ

DIRECTOR DE OBRA CONTRATISTA

DIRECTOR DE OBRA INTERVENTORIA

RESIDENTE DE OBRA CONTRATISTA

RESIDENTE DE OBRA INTERVENTORIA

VERSIÓN: V1

ESCALA: 1/200

PLANO:

001

PARQUE 11-1295 TUNA ALTA



CONVENCIONES

	M-31. Banca en concreto.Sin espaldar. Ref M-31 según cartilla de mobiliario urbano.
	M-121. Caneca en axero inoxidable. Ref M-121 según cartilla de mobiliario urbano.
	SC-80. Valla normas básicas. Ref. SC -80. Estos elementos se deberán ubicar a lo largo de las franjas de circulaciones peatonales y cercanas a las zonas de actividad del parque
	IDGS. Valla de identificación. Ref. IDG-S Estos elementos se deberán ubicaren las entradas del parque o cercanos a los ugares de donde provengan los mayores flujos peatonales.
	V.MODULO.Valla descriptiva. Ref. VALLA MODULO. Se deberán ubicar a la entrada de las zonas de actividad.
ACOPIO DE MATERIALES	**ACOPIO MATERIAL**. Lugar para juntar los materiales necesarios para la ejecución de la obra
	CERRAMIENTO EN LONA. Consta de postes rollizos de 1.9 metros de altura libre, enterrados mínimo 0.3 metros
	EMPRADIZACION. se utiliza para recuperar zonas omejoramineto de zonas verdes

ESPECIFICACIONES

M-121 **CANECA DE BASURA M-121.** Caneca triple en acero inoxidable. **C1**. Ref M-121. Especificaciones según cartilla de mobiliario urbano.

CUADRO DE ÁREAS

PLAZOLETA	UND	CANTIDAD
LOCALIZACION Y REPLANTEO	M2	28.30
CERRAMIENTO EN LONA	ML	69.37
DESCAPOTE	M2	0.31
DEMOLICION ASFALTO	M2	23.68
DESMONTE LLANTAS	UND	20.00
DEMOLICION LADRILLO CONCRETO	M2	4.78
DEMOLICION SARDINEL	ML	7.09
DEMOLICION MURO	M2	0.15
PAÑETE	M2	0.65
EXCAVACION	M3	13.61
COMPACTACION	M2	10.81
GEOTEXTIL	M2	11.04
SUB-BASE	M3	1.52
BASE	M3	1.52
BORDILLO PREFABRICADO NUEVO	M2	10.82
SARDINDEL PREFABRICADO NUEVO	M2	7.09
ADOQUIN	M2	17.36
ADOQUIN EN CONCRETO AMARILLO	M2	4.78
EMPRADIZACION	M2	10.00
CINTA CONCRETO	ML	5.84
DEMARCACION BALONCESTO	M2	141.08

ZONA CANCHA	UND	CANTIDAD
PINTURA GRIS BASALTO	M2	75.76
DEMARCACION CANCHA	M2	141.08
MANTENIMI. MALLA ESLABONADA	M2	117.6
EST. BALONCESTO NUEVA	JG	1.00

MOBILIARIO:	UND	CANTIDAD
IDGS:	UND	1.00
VALLA PARA MODULOS:	UND	1.00
CANECAS:	UND	1.00
BANCAS M-40	UND	1.00

ARBORIZACION	UND	CANTIDAD
ARBOL	UN	1.00

PARQUE 11-1295 TUNA ALTA

DESCRIPCION DEL PROYECTO

CONTRATO DE OBRA: FDLSLP-484-2023

"REALIZAR EL MANTENIMIENTO Y/O ADECUACIÓN Y/O RECONSTRUCCIÓN DE LA INFRAESTRUCTURA FÍSICA, ASÍ COMO EL SUMINISTRO E INSTALACIÓN DE MOBILIARIO URBANO A LOS PARQUES VECINALES Y DE BOLSILLO DE LA LOCALIDAD DE SUBA POR PRECIOS UNITARIOS FIJOS SIN FORMULA DE REAJUSTE Y MONTO AGOTABLE QUE CONFORMAN EL SISTEMA DISTRITAL DE PARQUES"

CONSORCIO BOGOTÁ

DIRECTOR DE OBRA CONTRATISTA

DIRECTOR DE OBRA INTERVENTORIA

RESIDENTE DE OBRA CONTRATISTA

RESIDENTE DE OBRA INTERVENTORIA


VERSIÓN: V1

ESCALA: 1/200

PLANO:

001

PARQUE 11-058 BURGOS BRITALIA
ZONA JUEGOS INFANTILES

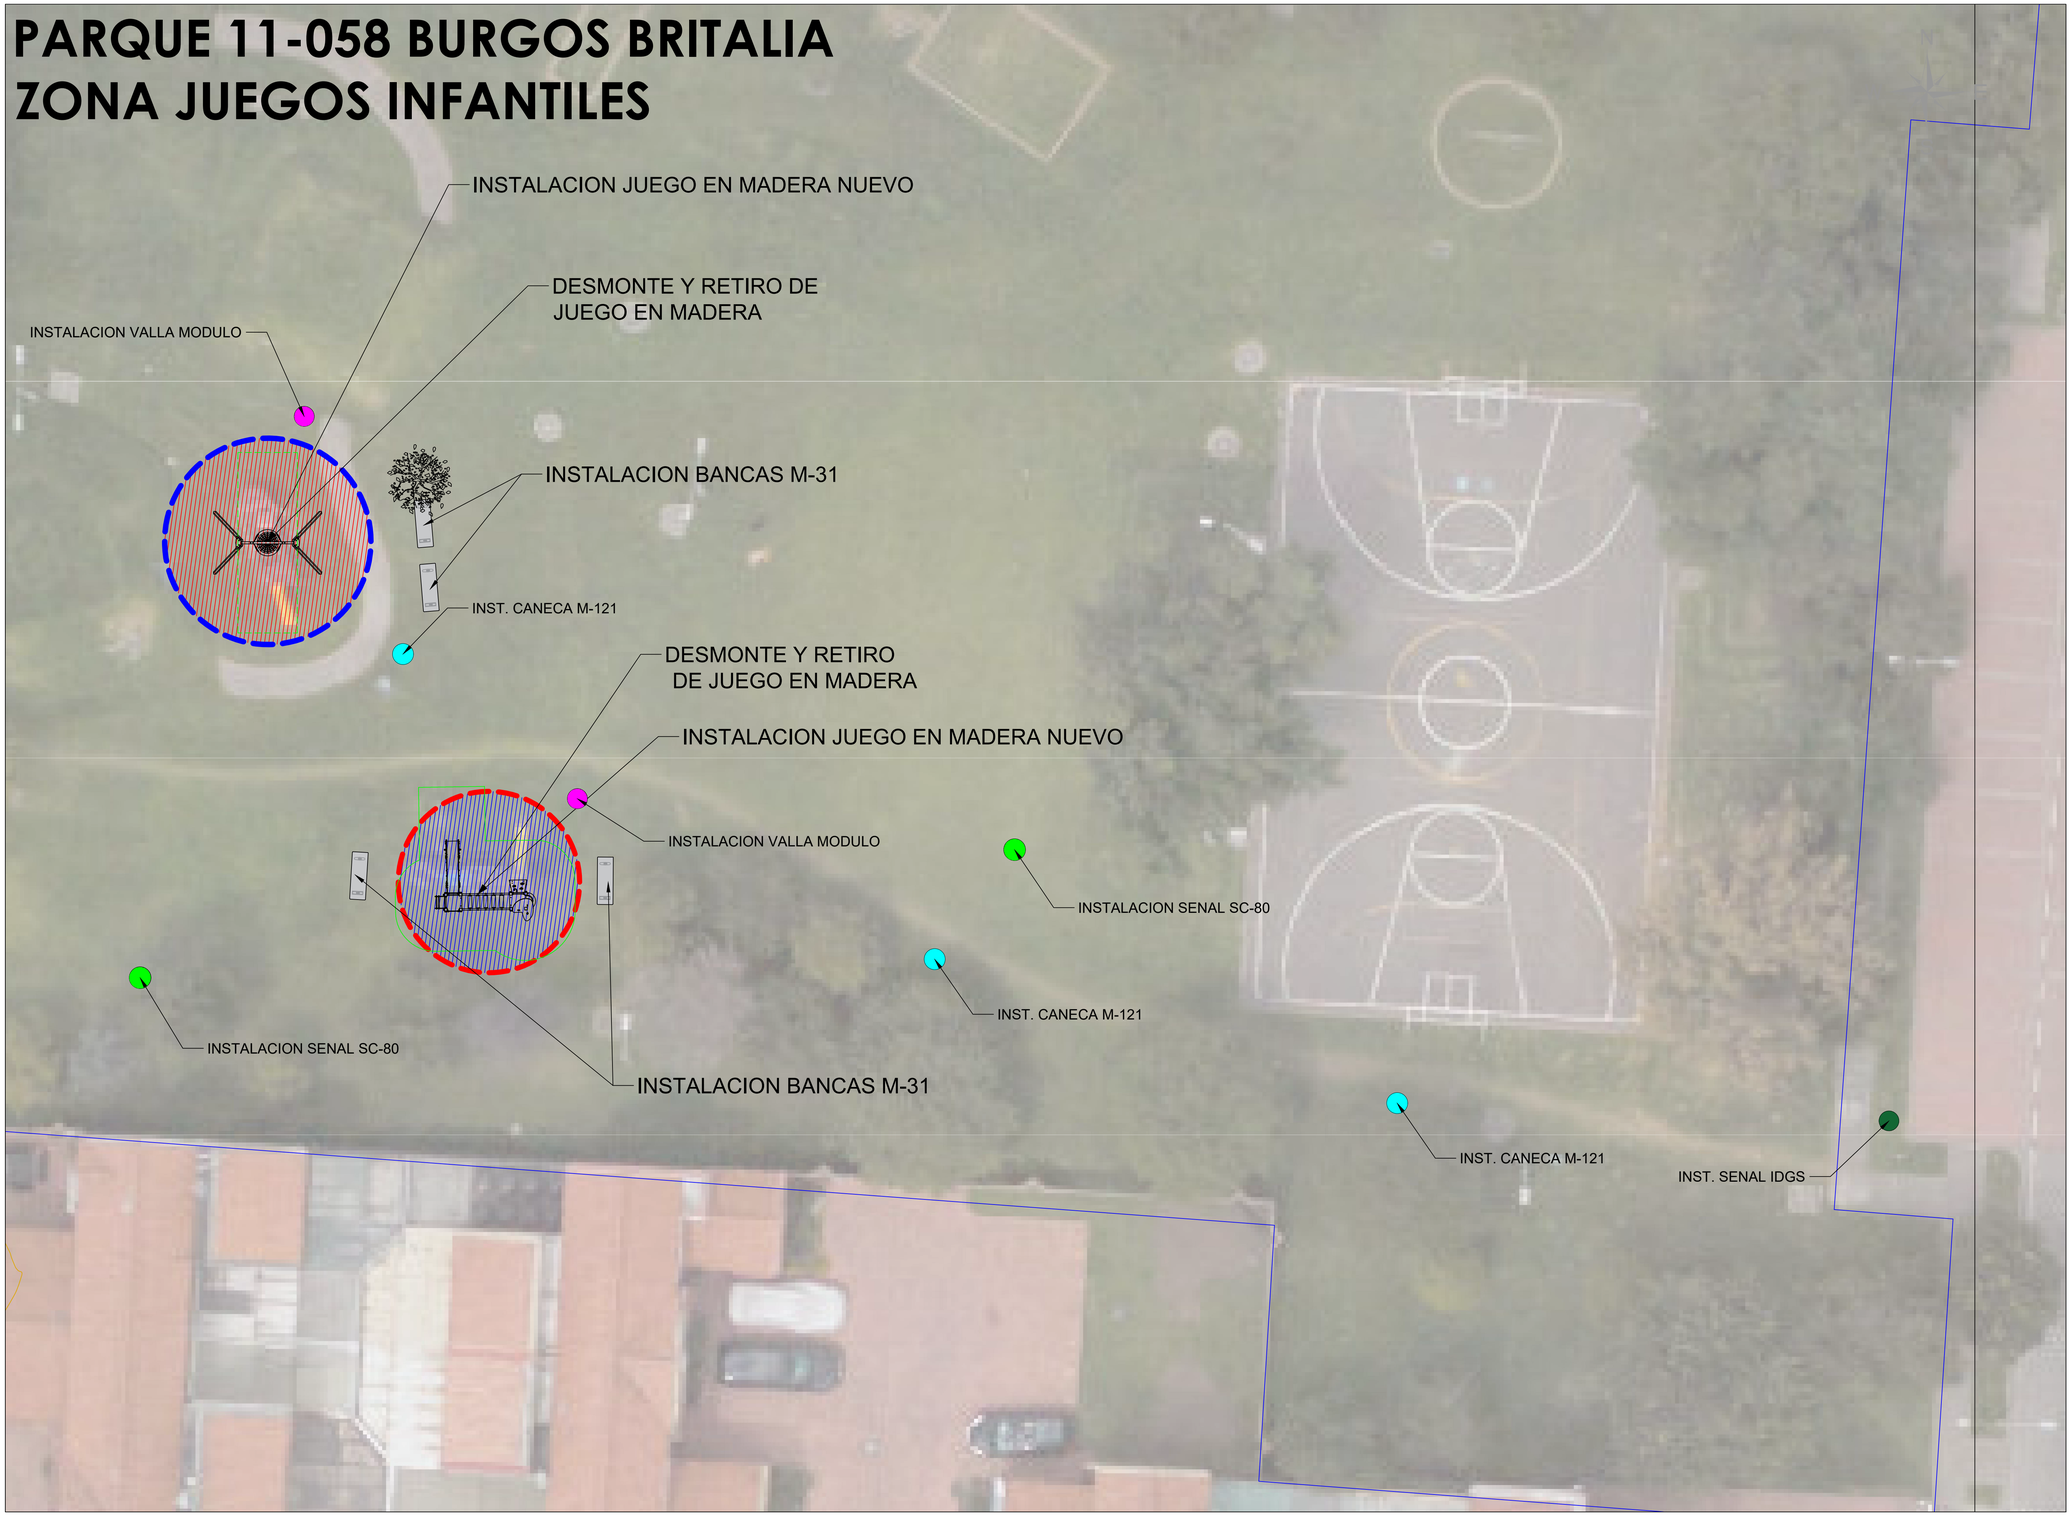

CONVENCIONES

	M-31. Banca en concreto.Sin espaldar. Ref M-31 según cartilla de mobiliario urbano.
	M-121. Caneca en axero inoxidable. Ref M-121 según cartilla de mobiliario urbano.
	SC-80. Valla normas básicas. Ref. SC -80. Estos elementos se deberán ubicar a lo largo de las franjas de circulaciones peatonales y cercanas a las zonas de actividad del parque
	IDGS. Valla de identificación. Ref. IDG-S Estos elementos se deberán ubicaren las entradas del parque o cercanos a los ugares de donde provengan los mayores flujos peatonales.
	V.MODULO.Valla descriptiva. Ref. VALLA MODULO. Se deberán ubicar a la entrada de las zonas de actividad.
ACOPIO DE MATERIALES	**ACOPIO MATERIAL**. Lugar para juntar los materiales necesarios para la ejecución de la obra
	CERRAMIENTO EN LONA. Consta de postes rollizos de 1.9 metros de altura libre, enterrados mínimo 0.3 metros
	EMPRADIZACION. se utiliza para recuperar zonas omejoramineto de zonas verdes

ESPECIFICACIONES

(M-121) **CANECA DE BASURA M-121.**
Caneca triple en acero inoxidable. **C1**.
Ref M-121. Especificaciones según cartilla de mobiliario urbano.

CUADRO DE ÁREAS

ZONA DE JUEGOS	UND	CANTIDAD
DESMONTE JUEGOS INFANTILES EN MADERA	JG	4.00
INSTALACION JUEGOS INFANTILES EN MADERA	JG	2.00



CAPACIDAD: 6 NIÑOS, RANGO EDAD: 3 -8 AÑOS,

EN CUMPLIMIENTO DE LA NORMA N-1176, NTC 5600 LEY 1255 DEL 2008



CAPACIDAD: 6 NIÑOS, RANGO EDAD: 2 -8 AÑOS,

EN CUMPLIMIENTO DE LA NORMA N-1176, NTC 5600 LEY 1255 DEL 2008

ZONA CANCHA MULTIPLE	M2	CANTIDAD
DEMARCACION CANCHA	M2	412.24

MOBILIARIO:	UND	CANTIDAD
IDGS:	UND	1.00
VALLA PARA MODULOS:	UND	3.00
SC-80	UND	3.00
CANECAS:	UND	4.00
BANCAS M-31	UND	4.00

ARBORIZACION	UND	CANTIDAD
ARBOL	UN	1.00

PARQUE 11-058 BURGOS BRITALIA

DESCRIPCION DEL PROYECTO

CONTRATO DE OBRA: FDLSLP-484-2023

"REALIZAR EL MANTENIMIENTO Y/O ADECUACIÓN Y/O RECONSTRUCCIÓN DE LA INFRAESTRUCTURA FÍSICA, ASÍ COMO EL SUMINISTRO E INSTALACIÓN DE MOBILIARIO URBANO A LOS PARQUES VECINALES Y DE BOLSILLO DE LA LOCALIDAD DE SUBA POR PRECIOS UNITARIOS FIJOS SIN FORMULA DE REAJUSTE Y MONTO AGOTABLE QUE CONFORMAN EL SISTEMA DISTRITAL DE PARQUES"

CONSORCIO BOGOTÁ

DIRECTOR DE OBRA CONTRATISTA

DIRECTOR DE OBRA INTERVENTORIA

RESIDENTE DE OBRA CONTRATISTA

RESIDENTE DE OBRA INTERVENTORIA


VERSIÓN: V1

ESCALA: 1/200

PLANO:

001

PARQUE 11-058 BURGOS BRITALIA
ZONA CANCHA MULTIPLE

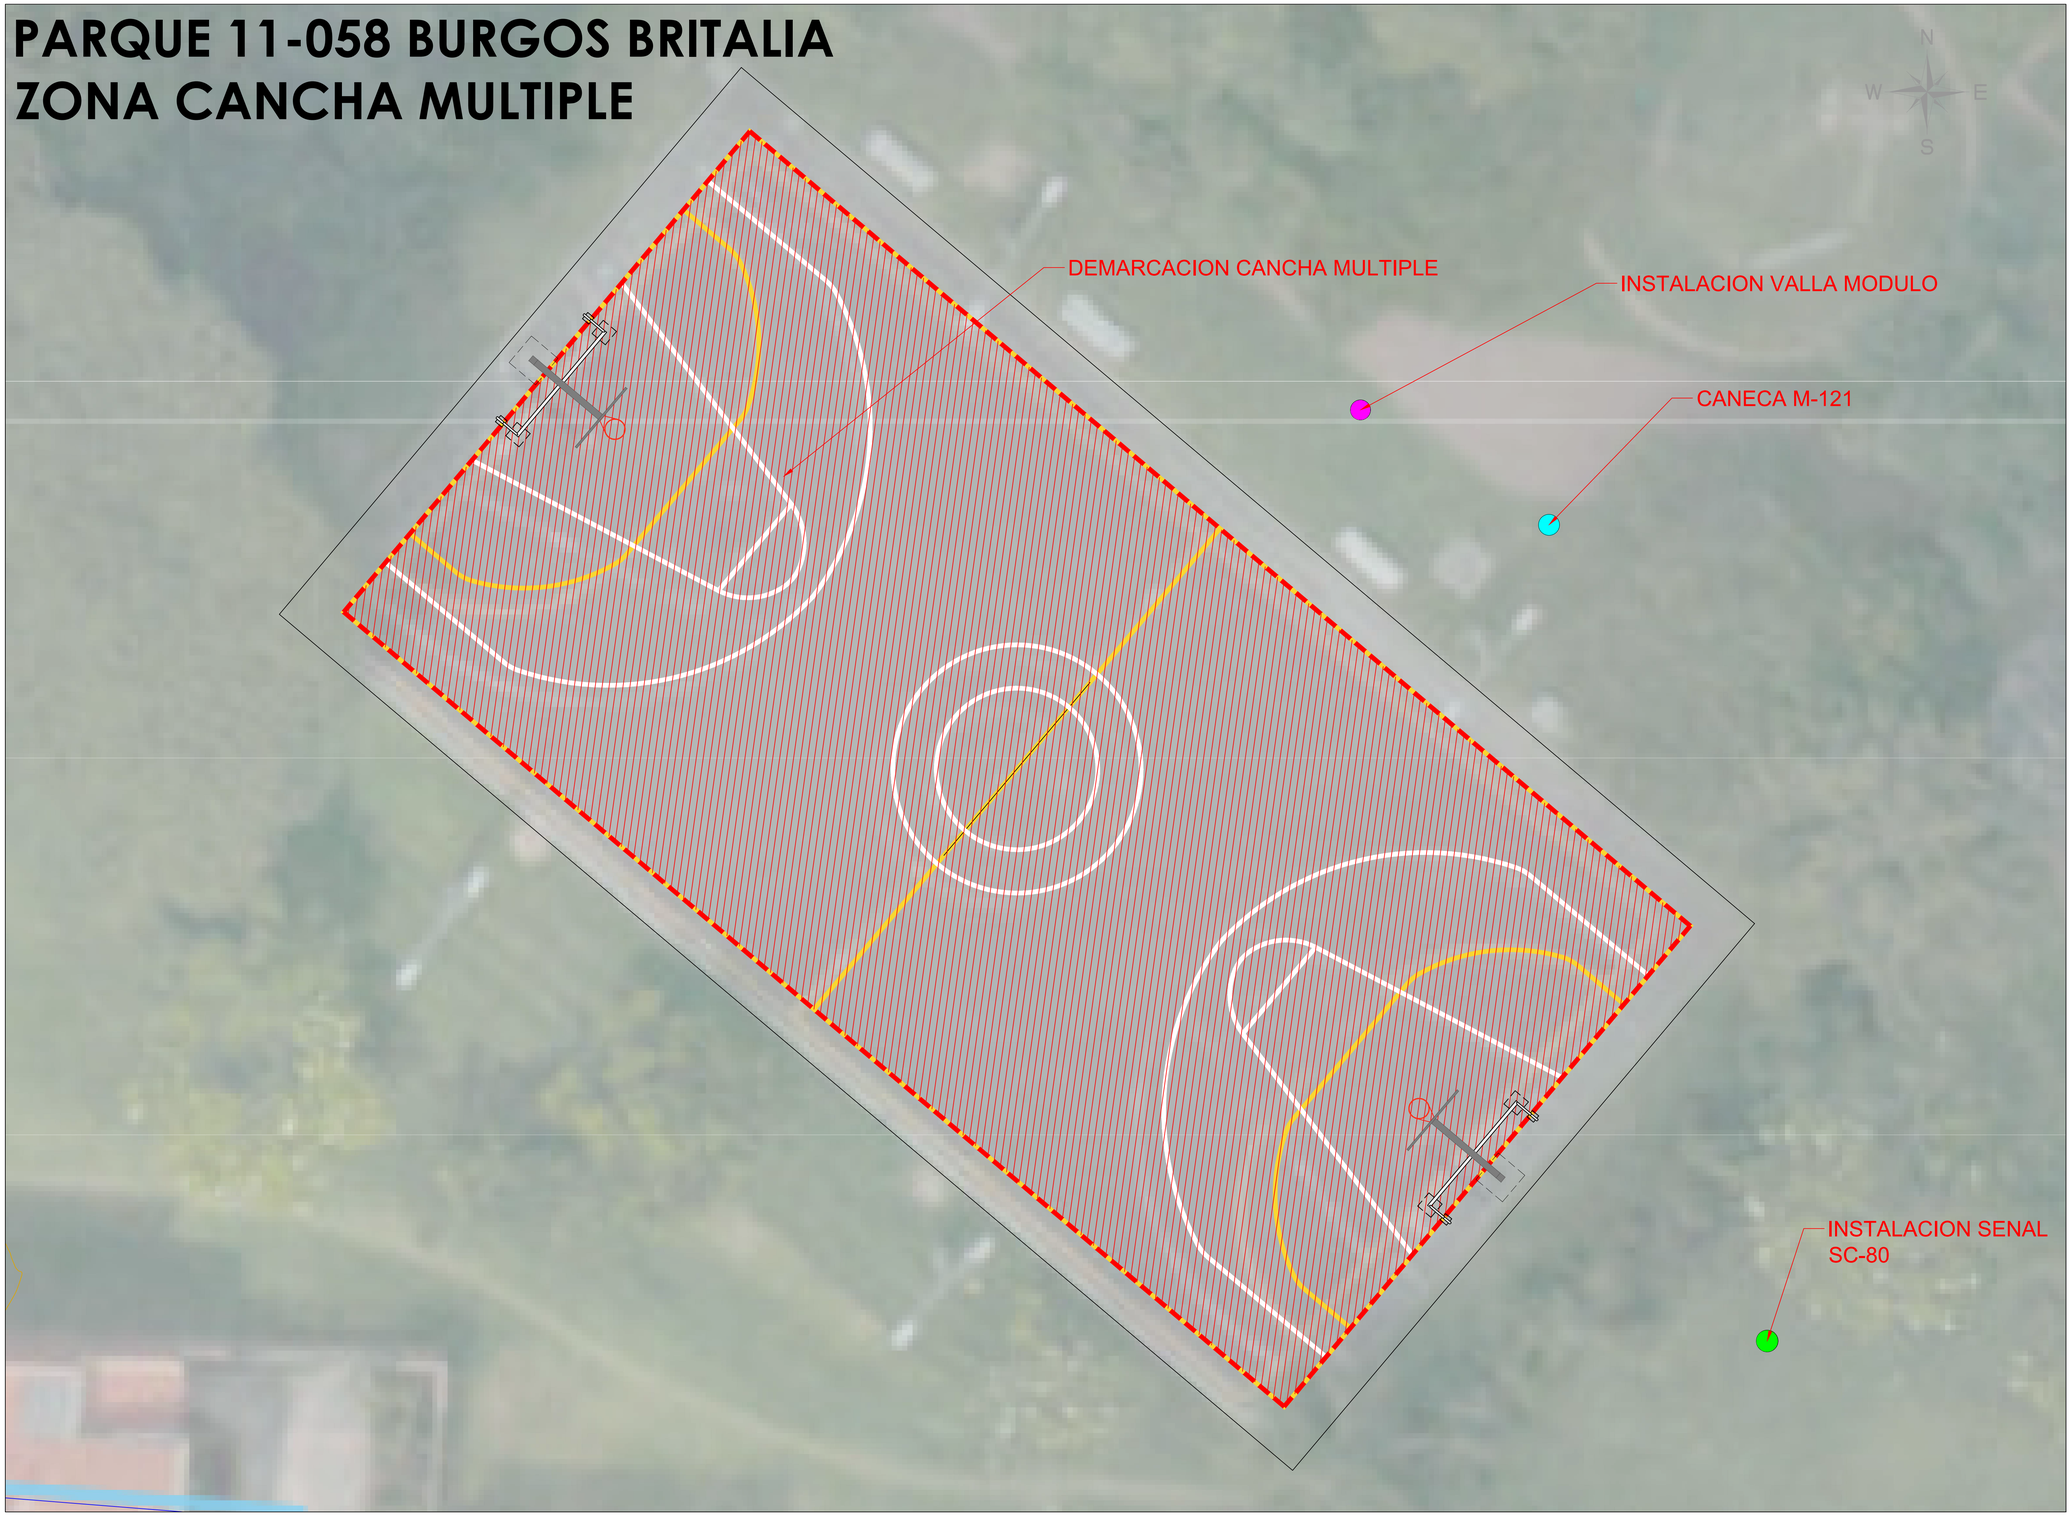

CONVENCIONES	
	M-31. Banca en concreto.Sin espaldar. Ref M-31 según cartilla de mobiliario urbano.
	M-121. Caneca en axero inoxidable. Ref M-121 según cartilla de mobiliario urbano.
	SC-80. Valla normas básicas. Ref. SC -80. Estos elementos se deberán ubicar a lo largo de las franjas de circulaciones peatonales y cercanas a las zonas de actividad del parque
	IDGS. Valla de identificación. Ref. IDG-S Estos elementos se deberán ubicaren las entradas del parque o cercanos a los ugares de donde provengan los mayores flujos peatonales.
	V.MODULO.Valla descriptiva. Ref. VALLA MODULO. Se deberán ubicar a la entrada de las zonas de actividad.
ACOPIO DE MATERIALES	**ACOPIO MATERIAL**. Lugar para juntar los materiales necesarios para la ejecución de la obra
	CERRAMIENTO EN LONA. Consta de postes rollizos de 1.9 metros de altura libre, enterrados mínimo 0.3 metros
	EMPRADIZACION. se utiliza para recuperar zonas omejoramineto de zonas verdes

ESPECIFICACIONES
(M-121) **CANECA DE BASURA M-121.** Caneca triple en acero inoxidable. **C1**. Ref M-121. Especificaciones según cartilla de mobiliario urbano.

CUADRO DE ÁREAS		
ZONA DE JUEGOS	UND	CANTIDAD
DESMONTE JUEGOS INFANTILES EN MADERA	**JG**	**4.00**
INSTALACION JUEGOS INFANTILES EN MADERA	**JG**	**2.00**



CAPACIDAD: 6 NIÑOS, RANGO EDAD: 3 -8 AÑOS,

EN CUMPLIMIENTO DE LA NORMA N-1176, NTC 5600 LEY 1255 DEL 2008



CAPACIDAD: 6 NIÑOS, RANGO EDAD: 2 -8 AÑOS,

EN CUMPLIMIENTO DE LA NORMA N-1176, NTC 5600 LEY 1255 DEL 2008

ZONA CANCHA MULTIPLE	**M2**	CANTIDAD
DEMARCACION CANCHA	**M2**	**412.24**

MOBILIARIO:	UND	CANTIDAD
IDGS:	**UND**	**1.00**
VALLA PARA MODULOS:	**UND**	**3.00**
SC-80	**UND**	**3.00**
CANECAS:	**UND**	**4.00**
BANCAS M-31	**UND**	**4.00**

ARBORIZACION	UND	CANTIDAD
ARBOL	UN	1.00

PARQUE 11-058 BURGOS BRITALIA

DESCRIPCION DEL PROYECTO

CONTRATO DE OBRA: FDLSLP-484-2023

"REALIZAR EL MANTENIMIENTO Y/O ADECUACIÓN Y/O RECONSTRUCCIÓN DE LA INFRAESTRUCTURA FÍSICA, ASÍ COMO EL SUMINISTRO E INSTALACIÓN DE MOBILIARIO URBANO A LOS PARQUES VECINALES Y DE BOLSILLO DE LA LOCALIDAD DE SUBA POR PRECIOS UNITARIOS FIJOS SIN FORMULA DE REAJUSTE Y MONTO AGOTABLE QUE CONFORMAN EL SISTEMA DISTRITAL DE PARQUES"

CONSORCIO BOGOTÁ

DIRECTOR DE OBRA CONTRATISTA

DIRECTOR DE OBRA INTERVENTORIA

RESIDENTE DE OBRA CONTRATISTA

RESIDENTE DE OBRA INTERVENTORIA


VERSIÓN: V1

ESCALA: 1/200

PLANO:

002

PARQUE 11-099 URBANIZACIÓN NIZA SUR

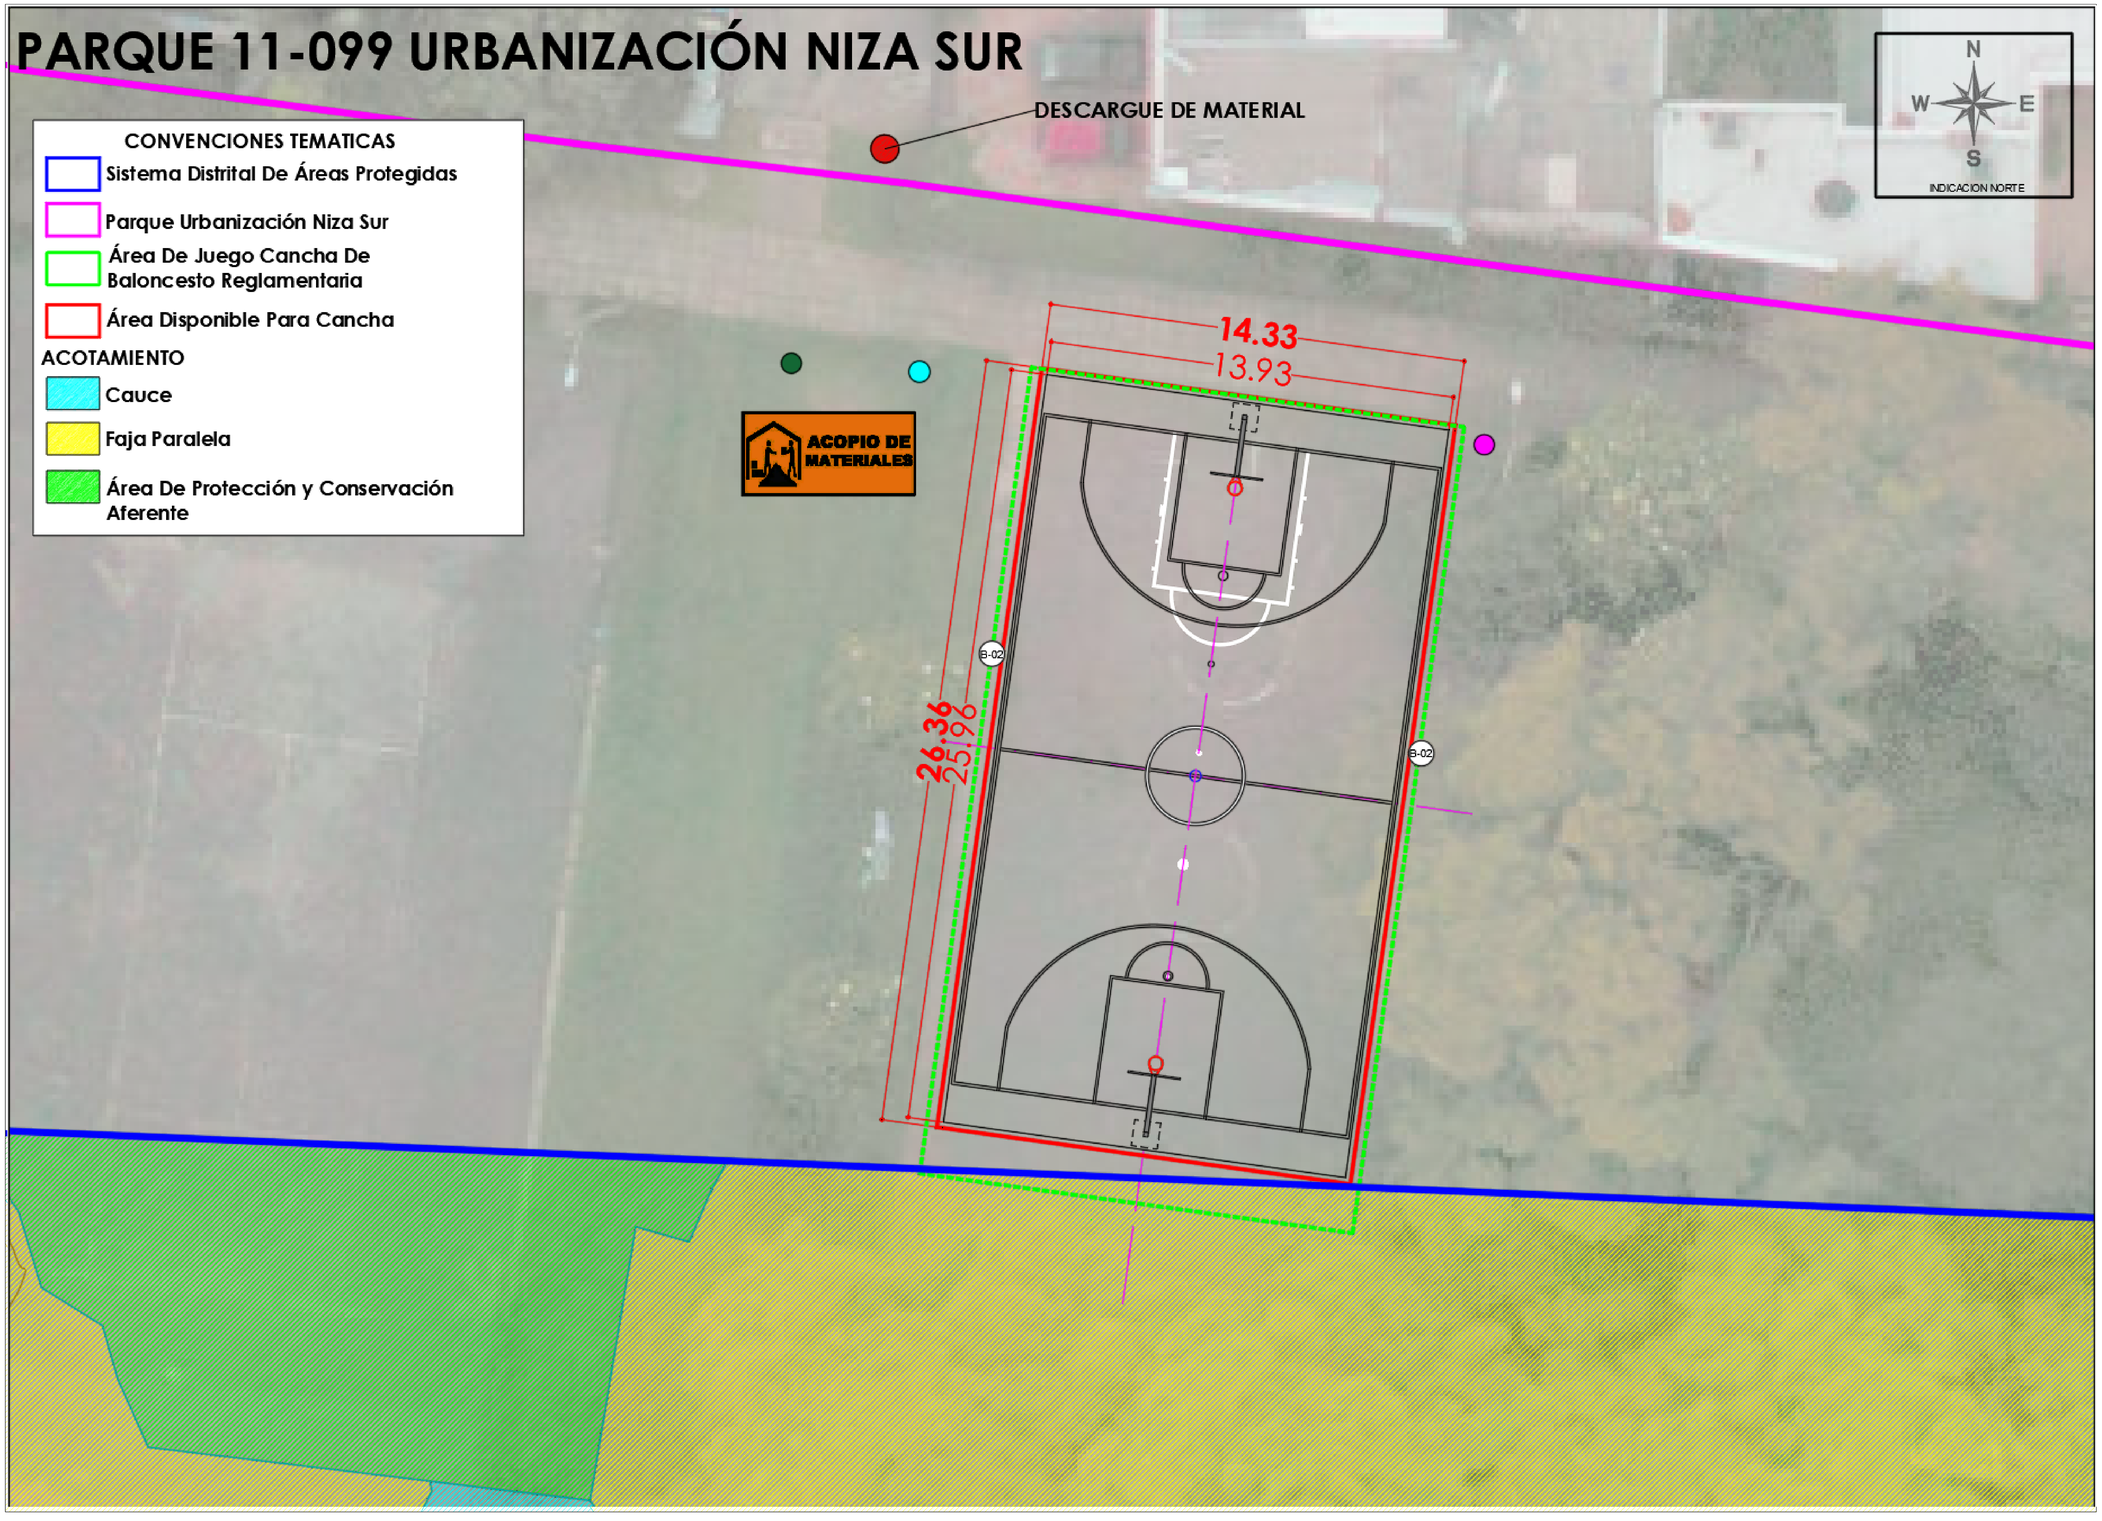

CONVENCIONES TEMATICAS

- Sistema Distrital De Áreas Protegidas
- Parque Urbanización Niza Sur
- Área De Juego Cancha De Baloncesto Reglamentaria
- Área Disponible Para Cancha

ACOTAMIENTO

- Cauce
- Faja Paralela
- Área De Protección y Conservación Aferente

CUADRO DE ÁREAS

ZONA CANCHAS	UND	CANTIDAD
DEMOLICION ASFALTO	M2	364.47
DEMOLICION BORDILLO EN LADRILLO	ML	66.66
EXCAVACION	M3	170.01
COMPACTACION	M2	77.81
GEOTEXTIL	M2	411.00
BASE	M3	75.56
SUB BASE	M3	75.56
ASFALTO	M2	361.69
BORDILLO	ML	80.59
DEMARCACION BALONCESTO	M2	320.86
DESMONTE ESTRUCTURA BALONCESTO	JGO	1
DESMONTE TABLERO ANTIBANDALICO	UND	2
ESTRUCTURA BALONCESTO	JGO	1

MOBILIARIO:	UND	CANTIDAD
SEÑALES NUEVAS:		
IDGS:	UND	1
VALLA PARA MODULOS:	UND	1
CANECAS:	UND	1

ESPECIFICACIONES

B-02 **BORDILLO A80.** Bordillo en concreto prefabricado. Ref a.80, ancho 20 cms., según la cartilla del espacio público de bogotá DADEP

CONVENCIONES

	M-121. Caneca en axero inoxidable. Ref M-121 según cartilla de mobiliario urbano.
	SC-80. Valla normas básicas. Ref. SC -80. Estos elementos se deberán ubicar a lo largo de las franjas de circulaciones peatonales y cercanas a las zonas de actividad del parque
	IDGS. Valla de identificación. Ref. IDG-S Estos elementos se deberán ubicaren las entradas del parque o cercanos a los ugares de donde provengan los mayores flujos peatonales.
	V.MODULO.Valla descriptiva. Ref. VALLA MODULO. Se deberán ubicar a la entrada de las zonas de actividad.
ACOPIO DE MATERIALES	**ACOPIO MATERIAL**. Lugar para juntar los materiales necesarios para la ejecución de la obra
	CERRAMIENTO EN LONA. Consta de postes rollizos de 1.9 metros de altura libre, enterrados mínimo 0.3 metros

CERRAMINETO LONA: 86 ML

LOCALIZACION Y REPLANTEO : 377.80m2

ALCALDÍA MAYOR DE BOGOTÁ D.C | ALCALDÍA LOCAL DE SUBA | BOGOTÁ

PARQUE 11-091 099
URBANIZACIÓN NIZA SUR

DESCRIPCION DEL PROYECTO

CONTRATO DE OBRA: FDLSLP-484-2023

"REALIZAR EL MANTENIMIENTO Y/O ADECUACIÓN Y/O RECONSTRUCCIÓN DE LA INFRAESTRUCTURA FÍSICA, ASÍ COMO EL SUMINISTRO E INSTALACIÓN DE MOBILIARIO URBANO A LOS PARQUES VECINALES Y DE BOLSILLO DE LA LOCALIDAD DE SUBA POR PRECIOS UNITARIOS FIJOS SIN FORMULA DE REAJUSTE Y MONTO AGOTABLE QUE CONFORMAN EL SISTEMA DISTRITAL DE PARQUES"

CONSORCIO BOGOTÁ

DIRECTOR DE OBRA CONTRATISTA

DIRECTOR DE OBRA INTERVENTORIA

RESIDENTE DE OBRA CONTRATISTA

RESIDENTE DE OBRA INTERVENTORIA


VERSIÓN: V1


ESCALA: 1/200


PLANO:

001

PARQUE 11-677 LAS FLORES

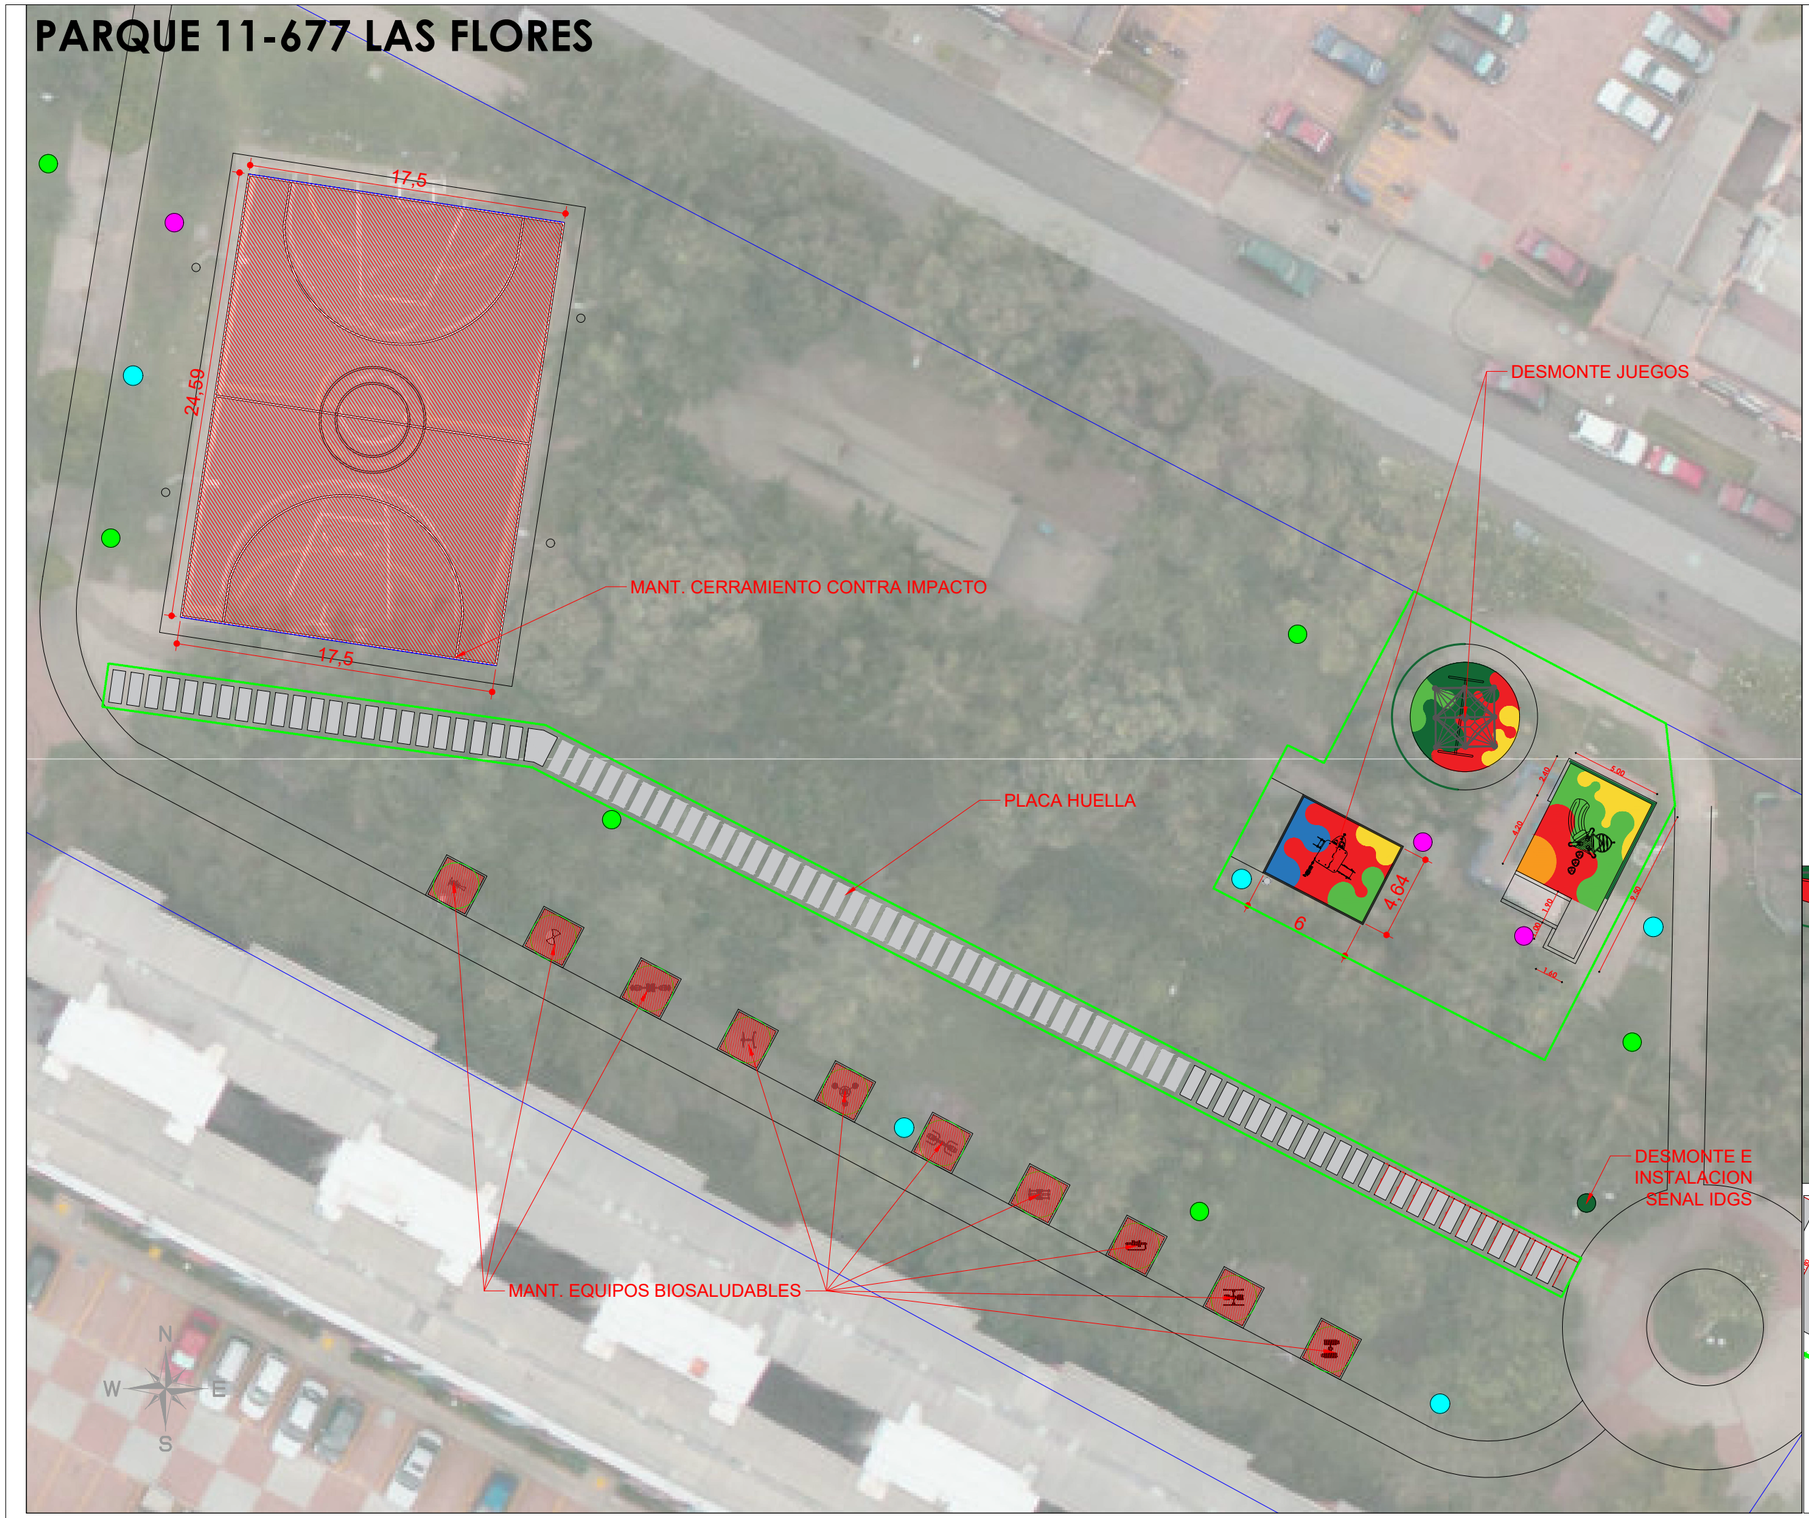

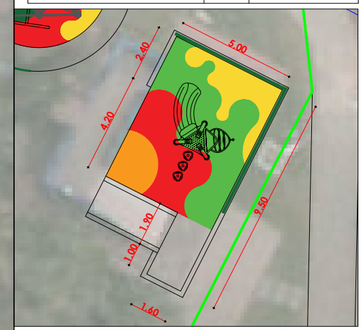

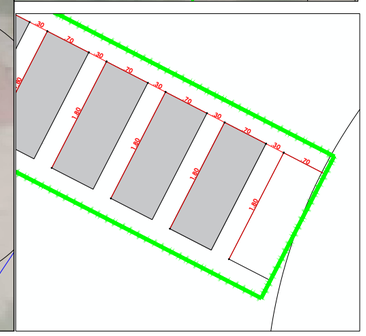

CONVENCIONES

	M-121. Caneca en axero inoxidable. Ref M-121 según cartilla de mobiliario urbano.
	SC-80. Valla normas básicas. Ref. SC -80. Estos elementos se deberán ubicar a lo largo de las franjas de circulaciones peatonales y cercanas a las zonas de actividad del parque
	IDGS. Valla de identificación. Ref. IDG-S Estos elementos se deberán ubicaren las entradas del parque o cercanos a los ugares de donde provengan los mayores flujos peatonales.
	V.MODULO.Valla descriptiva. Ref. VALLA MODULO. Se deberán ubicar a la entrada de las zonas de actividad.
ACOPIO DE MATERIALES	**ACOPIO MATERIAL**. Lugar para juntar los materiales necesarios para la ejecución de la obra
	CERRAMIENTO EN LONA. Consta de postes rollizos de 1.9 metros de altura libre, enterrados mínimo 0.3 metros
	CERRAMIENTO EN LONA. Consta de postes rollizos de 1.9 metros de altura libre, enterrados mínimo 0.3 metros

ESPECIFICACIONES

E-01 **CERRAMIENTO CONTRAIMPACTO H: 5M**
Estructura metalica para la proteccion y delimitacion de las zonas deportivas . Ref. tipo Cerramiento contraimpacto H: 5 m de la cartilla de especificaciones tecnicas del IDRD

M-121 **CANECA DE BASURA M-121.**
Caneca triple en acero inoxidable. **C1**.
Ref M-121. Especificaciones según cartilla de mobiliario urbano.

ZONA CANCHA 1	UND	CANTIDAD
DEMARCACION CANCHA MULTIPLE	M2	431.68
DESMONTE EST. MULTIPLE	JG	1.00
EST. MICRO NUEVA	JG	1.00
EST. BALONCESTO NUEVA	JG	1.00
MANT. MALLA CONTRAIMPACTO	M2	175.00

ZONA CANCHA 2	UND	CANTIDAD
DEMARCACION CANCHA MICRO	M2	423.38
MANT. MALLA CONTRAIMPACTO	M2	175.00

ZONA CANCHA	UND	CANTIDAD
ARCOS DE FUTBOL	JG	1.00

CUADRO DE ÁREAS

ZONA INFANTIL	UND	CANTIDAD
DESMONTE DE JUEGOS	JG	2.00
PINTURA BARANDA M-80	ML	23.21
BARANDA M83	ML	61.18
DEMOLICION CAUCHO	M2	93.76
MODULO COMPLEMENTO M-83	ML	28.02
PISO CAUCHO		
PISO CAUCHO 6 CM	M2	28.27
PISO CAUCHO 8 CM	m2	61.07
INSTALACION JUEGOS	UN	3.00



Juego ModularTobogan Trepador,Botones AM180403-1
CIO 106624



Juego cuerdas piramidal 5-12años,Cap.25 mRodH=3,10m Mars
CIO 106017



Juego muro escalar trepar deslizar,2-8AñosCap.5mR
CIO 106003
APU 16115

ZONA CERRAMIENTO	UND	CANTIDAD
CERRAMIENTO MALLA ESLABONADA	M2	85.46

ZONA SENDEROS	UND	CANTIDAD
DESCAPOTE	M2	397.68
EXCAVACION	M3	79.54
COMPACTACION	M2	397.68
GEOTEXTIL	M2	397.68
BASE	M3	79.54
PLACA HUELLA	M2	209.16
RELLENO DE TIERRA	M3	9.93
EMPRADIZACION	M2	189.78

ZONA BIOSALUDABLE	UND	CANTIDAD
MANT. Y PINTURA EQUIPOS BIOS.	JG	10.00

MOBILIARIO DESMONTE	UND	CANTIDAD
IDGS:	UND	2.00
SEÑAL SC-80	UND	2.00

MOBILIARIO NUEVO	UND	CANTIDAD
IDGS:	UND	2.00
VALLA PARA MODULOS:	UND	3.00
SEÑAL SC-80	UND	6.00
CANECA M-121 ACERO INOXIDABLE	UND	5.00

ARBORIZACION	UND	CANTIDAD
ARBOL	UND	1.00

CERRAMINETO LONA: 418.97 ML
LOCALIZACION Y REPLANTEO : 397.68 M2

PARQUE 11-677 LAS FLORES

DESCRIPCION DEL PROYECTO

CONTRATO DE OBRA: FDLSLP-484-2023

"REALIZAR EL MANTENIMIENTO Y/O ADECUACIÓN Y/O RECONSTRUCCIÓN DE LA INFRAESTRUCTURA FÍSICA, ASÍ COMO EL SUMINISTRO E INSTALACIÓN DE MOBILIARIO URBANO A LOS PARQUES VECINALES Y DE BOLSILLO DE LA LOCALIDAD DE SUBA POR PRECIOS UNITARIOS FIJOS SIN FORMULA DE REAJUSTE Y MONTO AGOTABLE QUE CONFORMAN EL SISTEMA DISTRITAL DE PARQUES"

CONSORCIO BOGOTÁ

DIRECTOR DE OBRA CONTRATISTA

DIRECTOR DE OBRA INTERVENTORIA

RESIDENTE DE OBRA CONTRATISTA

RESIDENTE DE OBRA INTERVENTORIA

VERSIÓN: V1

ESCALA: 1/200

PLANO:

001

PARQUE 11-677 LAS FLORES



CONVENCIONES

	M-121. Caneca en axero inoxidable. Ref M-121 según cartilla de mobiliario urbano.
	SC-80. Valla normas básicas. Ref. SC -80. Estos elementos se deberán ubicar a lo largo de las franjas de circulaciones peatonales y cercanas a las zonas de actividad del parque
	IDGS. Valla de identificación. Ref. IDG-S Estos elementos se deberán ubicaren las entradas del parque o cercanos a los ugares de donde provengan los mayores flujos peatonales.
	V.MODULO.Valla descriptiva. Ref. VALLA MODULO. Se deberán ubicar a la entrada de las zonas de actividad.
ACOPIO DE MATERIALES	**ACOPIO MATERIAL**. Lugar para juntar los materiales necesarios para la ejecución de la obra
	CERRAMIENTO EN LONA. Consta de postes rollizos de 1.9 metros de altura libre, enterrados mínimo 0.3 metros
	CERRAMIENTO EN LONA. Consta de postes rollizos de 1.9 metros de altura libre, enterrados mínimo 0.3 metros

ESPECIFICACIONES

E-01 **CERRAMIENTO CONTRAIMPACTO H: 5M**
Estructura metalica para la protecion y delimitacion de las zonas deportivas . Ref. tipo Cerramiento contraimpacto H: 5 m de la cartilla de especificaciones tecnicas del IDRD

M-121 **CANECA DE BASURA M-121.**
Caneca triple en acero inoxidable. **C1**.
Ref M-121. Especificaciones según cartilla de mobiliario urbano.

ZONA CANCHA 1	UND	CANTIDAD
DEMARCACION CANCHA MULTIPLE	M2	430.33
DESMONTE EST. MULTIPLE	JG	1.00
EST. MICRO NUEVA	JG	1.00
EST. BALONCESTO NUEVA	JG	1.00
MANT. MALLA CONTRAIMPACTO	M2	175.00

ZONA CANCHA 2	UND	CANTIDAD
DEMARCACION CANCHA MICRO	M2	423.38
MANT. MALLA CONTRAIMPACTO	M2	168.30

ZONA CANCHA	UND	CANTIDAD
ARCOS DE FUTBOL	JG	1.00





CUADRO DE ÁREAS

ZONA INFANTIL	UND	CANTIDAD
DESMONTE DE JUEGOS	JG	2.00
PINTURA BARANDA M-80	ML	36.13
BARANDA M83	ML	61.18
DEMOLICION CAUCHO	M2	93.76
MODULO COMPLEMENTO M-83	ML	28.02
PISO CAUCHO		
PISO CAUCHO 3CM	M3	27.85
PISO CAUCHO 6 CM	M3	28.27
PISO CAUCHO 8 CM	JG	33.22
INSTALACION JUEGOS	JG	3.00


Juego ModularTobogan Trepador,Botones AM180403-1
CIO 106924


Juego cuerdas piramidal 5-12años/Cap.25 mPeak=H-3.10m Mario
CIO 106017


Juego muro escalar trepar deslizar.2-8AñosCap.5mh
CIO 106003
APU 16115

ZONA CERRAMIENTO	UND	CANTIDAD
CERRAMIENTO MALLA ESLABONADA	M2	85.46

ZONA SENDEROS	UND	CANTIDAD
DESCAPOTE	M2	39.77
EXCAVACION	M3	79.54
COMPACTACION	M2	397.68
GEOTEXTIL	M2	397.68
BASE	M3	79.54
PLACA HUELLA	M2	209.16
RELLENO DE TIERRA	M3	9.43
EMPRADIZACION	M2	188.52

ZONA BIOSALUDABLE	UND	CANTIDAD
MANT. Y PINTURA EQUIPOS BIOS.	JG	10.00

MOBILIARIO DESMONTE	UND	CANTIDAD
IDGS:	UND	2.00
SEÑAL SC-80	UND	2.00

MOBILIARIO NUEVO	UND	CANTIDAD
IDGS:	UND	2.00
VALLA PARA MODULOS:	UND	3.00
SEÑAL SC-80	UND	6.00
CANECA M-121 ACERO INOXIDABLE	UND	5.00

ARBORIZACION	UND	CANTIDAD
ARBOL	UND	1.00

CERRAMINETO LONA: 418.97 ML
LOCALIZACION Y REPLANTEO : 397.68 M2

PARQUE 11-677 LAS FLORES

DESCRIPCION DEL PROYECTO
CONTRATO DE OBRA: FDLSLP-484-2023

"REALIZAR EL MANTENIMIENTO Y/O ADECUACIÓN Y/O RECONSTRUCCIÓN DE LA INFRAESTRUCTURA FÍSICA, ASÍ COMO EL SUMINISTRO E INSTALACIÓN DE MOBILIARIO URBANO A LOS PARQUES VECINALES Y DE BOLSILLO DE LA LOCALIDAD DE SUBA POR PRECIOS UNITARIOS FIJOS SIN FORMULA DE REAJUSTE Y MONTO AGOTABLE QUE CONFORMAN EL SISTEMA DISTRITAL DE PARQUES"

CONSORCIO BOGOTÁ

DIRECTOR DE OBRA CONTRATISTA

DIRECTOR DE OBRA INTERVENTORIA

RESIDENTE DE OBRA CONTRATISTA

RESIDENTE DE OBRA INTERVENTORIA

VERSIÓN: V1

ESCALA: 1/200

PLANO:

001

PARQUE 11-728 URBANIZACION ADRIANA DEL PILAR



CONVENCIONES

	M-31. Banca en concreto.Sin espaldar. Ref M-31 según cartilla de mobiliario urbano.
	M-121. Caneca en axero inoxidable. Ref M-121 según cartilla de mobiliario urbano.
	SC-80. Valla normas básicas. Ref. SC -80. Estos elementos se deberán ubicar a lo largo de las franjas de circulaciones peatonales y cercanas a las zonas de actividad del parque
	IDGS. Valla de identificación. Ref. IDG-S Estos elementos se deberán ubicaren las entradas del parque o cercanos a los ugares de donde provengan los mayores flujos peatonales.
	V.MODULO.Valla descriptiva. Ref. VALLA MODULO. Se deberán ubicar a la entrada de las zonas de actividad.
ACOPIO DE MATERIALES	**ACOPIO MATERIAL**. Lugar para juntar los materiales necesarios para la ejecución de la obra
	CERRAMIENTO EN LONA. Consta de postes rollizos de 1.9 metros de altura libre, enterrados mínimo 0.3 metros
	EMPRADIZACION. se utiliza para recuperar zonas omejoramineto de zonas verdes

ESPECIFICACIONES

(M-121) **CANECA DE BASURA M-121.** Caneca triple en acero inoxidable. **C1**. Ref M-121. Especificaciones según cartilla de mobiliario urbano.

(R-01) **RECUBRIMIENTO SINTETICO.** Material de fácil mantenimiento, dado que se limpia muy fácil, resiste los climas más extremos sin que pierda sus propiedades.

ZONA BIOS	UND	CANTIDAD
EXCAVACION	M3	14.69
COMPACTACION	M2	36.72
GEOTEXTIL	M2	53.12
BASE	M3	7.19
SUBBASE	M3	7.19
PLACA	M2	20.00
BORDILLO PREFABRICADO	ML	32.00
INST. EQUIPOS BIOSALUDABLES	UND	5.00



APU 15820
DORSAL PECTORAL DOBLE



Biosaludable Caminador
104126



Biosaludable bicicleta
104456



Biosaludable twister 3 personas -cintura
104464



Modulo Sky - Gimnasio al aire libre
105762

MOBILIARIO:	UND	CANTIDAD
IDGS:	UND	1.00
SC-80	UND	3.00
VALLA PARA MODULOS:	UND	2.00
CANECAS:	UND	2.00
BANCAS M-31	UND	3.00

ZONA JUEGOS INFANTILES	UND	
EXCAVACION	M3	25.15
COMPACTACION	M2	62.87
GEOTEXTIL	M2	71.96
BASE	M3	12.18
SUBBASE	M3	12.18
PLACA EN CONCRETO	M2	52.01
BORDILLO PREFABRICADO	ML	21.13
PISO CUACHO	M2	CANTIDAD
PISO CAUCHO 3CM	M2	15.46
PISO CAUCHO 7CM	M2	36.55
BARANDA CERRAM. M-83	M2	30.05




CAPACIDAD: 6 NIÑOS, RANGO EDAD: 2 -8 AÑOS, EN CUMPLIMIENTO DE LA NORMA N-1176, NTC 5600 LEY 1255 DEL 2008



CAPACIDAD: 5 NIÑOS, RANGO EDAD: 5 - 12 AÑOS, EN CUMPLIMIENTO DE LA NORMA N-1176, NTC 5600 LEY 1255 DEL 2008

ZONA SENDEROS	UND	
DESCAPOTE	M2	29.87
EXCAVACION	M3	14.69
COMPACTACION	M2	30.75
GEOTEXTIL	M2	49.75
BASE	M3	8.73
SUBBASE	M3	8.73
ADOQUIN	M2	54.55
BORDILLO PREFABRICADO	ML	78.82

ZONA CANCHA	UND	CANTIDAD
DESMONTE EST. METALICAS CANCHA MULTIPLE	JG	1.00
DESMONTE CERRAM. MALLA ESLABON. H=2	ML	14.00
DEMOLICION PLACA CONCRETO	M2	247.45
DEMOLICION BORDILLO LADRILLO	ML	69.60
NIVELACION TERRENO	M2	385.69

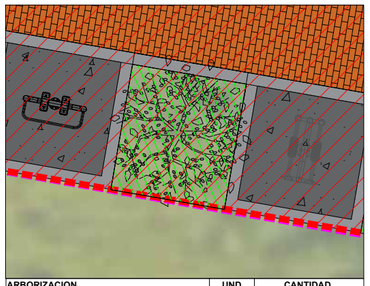

ARBORIZACION	UND	CANTIDAD
ARBOL	UN	1.00

LOCALIZACION Y REPLANTEO 206.68M2
CERRAMIENTO EN LONA

ALCALDÍA MAYOR DE BOGOTÁ D.C. | ALCALDÍA LOCAL DE SUBA | BOGOTÁ

PARQUE 11-728 URB. ADRIANA DEL PILAR

DESCRIPCION DEL PROYECTO

CONTRATO DE OBRA: FDLSLP-484-2023

"REALIZAR EL MANTENIMIENTO Y/O ADECUACIÓN Y/O RECONSTRUCCIÓN DE LA INFRAESTRUCTURA FÍSICA, ASÍ COMO EL SUMINISTRO E INSTALACIÓN DE MOBILIARIO URBANO A LOS PARQUES VECINALES Y DE BOLSILLO DE LA LOCALIDAD DE SUBA POR PRECIOS UNITARIOS FIJOS SIN FORMULA DE REAJUSTE Y MONTO AGOTABLE QUE CONFORMAN EL SISTEMA DISTRITAL DE PARQUES"

CONSORCIO BOGOTÁ

DIRECTOR DE OBRA CONTRATISTA

DIRECTOR DE OBRA INTERVENTORIA

RESIDENTE DE OBRA CONTRATISTA

RESIDENTE DE OBRA INTERVENTORIA

VERSIÓN: V1

ESCALA: 1/200

PLANO:

001