IDEBOY Instituto de Fomento y Desarrollo de Boyacá	SISTEMA INTEGRADO DE GESTIÓN MIPG	REGISTRO CERTIFICACION DE DOCUMENTOS	
	PROCESO: APOYO JURIDICO	CÓDIGO: R-AJ-24	VERSIÓN: 4
		FECHA: 10-11-2020	PÁGINA:1 DE 1

CERTIFICACION DE DOCUMENTOS

	DIA	MES	AÑO
FECHA DE INICIO DEL CONTRATO	17	08	2023
FECHA TERMINACION DEL CONTRATO	16	11	2023
PERIODO PARA PAGAR	**DEL 01 DE SEPTIEMBRE AL 17 DE SEPTIEMBRE DE 2023**		

NOMBRE DEL CONTRATISTA: CONSTRUCTORA A CRUZ SAS R/L ALFREDO ALFONSO CRUZ MACIAS
NOMBRE DEL SUPERVISOR: GRLADYS Z. CABALLERO CASTELLANOS

A LOS (10 OCT 2023), EL SUSCRITO JEFE DE LA OFICINA ASESORA JURIDICA O QUIEN HAGA SUS VECES CERTIFICA QUE LOS ORIGINALES DE LOS DOCUMENTOS RELACIONADOS A CONTINUACION REPOSAN EN LA CARPETA DEL **CONTRATO DE OBRA NO. 049** DE **2023**, DANDO PLENO CUMPLIMIENTO A LO ESTIPULADO EN EL DECRETO 019 DE 2012 LEY ANTITRAMITES.

Marcar	DOCUMENTO
N/A	1. Solicitud del C.D.P.
X	2. Certificado de Disponibilidad Presupuestal CDP. No. CDP. **2023 -87**
N/A	3. Solicitud a Talento Humano, Registro R-TH-01 "Necesidades de Personal"
N/A	4. Certificación Talento Humano expedida por el IDEBOY (necesidad del servicio)
N/A	5. Acto administrativo de justificación de la modalidad de contratación
N/A	6. Estudios Previos / Análisis del Sector / Matriz de Riesgos
N/A	7. Invitación Publica, pliegos y/o prepliegos
N/A	8. Oferta y documentos soporte del Contratista que acrediten su idoneidad y experiencia, así como no encontrarse incurso en ninguna causal de inhabilidad e incompatibilidad.
NA	9. Informes de evaluación
NA	10. Certificación de Idoneidad
NA	11. Acto administrativo de adjudicación
X	12. Contrato De obra Original **No. 049 DE 2023**
X	13. Certificado Registro presupuestal CRP. **No. 2023 -95**
N/A	14. Garantías exigidas en el contrato
NA	15. Certificado y/o Acta de aprobación de garantías exigidas en el contrato
N/A	16. Acuerdo de Confidencialidad
N/A	17. Certificación Capacitación Riesgo Operacional
N/A	18. Acta de recibido a satisfacción
X	19. Factura y/o cuenta de cobro
X	20. Informe de Actividades contratista
X	21. Informe del supervisor Registro R-AJ-25 y/o R-AJ-26
X	22. Comprobante de pago de la Seguridad Social y Riesgos Laborales sobre el 40% del valor del pago mensual y Parafiscales cuando corresponda
N/A	23. Paz y salvo institucional
N/A	24. Acta de terminación y/o liquidación

Observaciones: De conformidad con lo establecido en los Decretos Legislativos Nos 491 del 28 de marzo, 537 del 14 de abril y 1287 del 24 de septiembre de 2020, los documentos relacionados a continuación se encuentran suscritos mediante firma digitalizada:

Firma: _____
Nombre: CRISTÓBAL BARÓN
Jefe Oficina (Jurídica)

COPIA

"*SOMOS REGIMEN COMUN
*NO SOMOS RETENEDORES DE IVA
*Actividad Económica: 4112 Tarifa 6,9x 1000
*Facturación Electrónica"

Resolución DIAN Facturación Electrónica No. 18764043724975 de 01/02/2023 hasta 01/08/2024
Rango Autorizado del FE93 al FE1000

CONSTRUCTORA A CRUZ S.A.S
NIT 800002820-4

CALLE 117 No 6A-60
TEL 6944390 Bogotá, D.C. - Colombia

SEÑORES:
INSTITUTO DE FOMENTO Y DESARROLLO DE BOYACA

Tipo documento: NIT
No.: 891800462-5
Dirección: CALLE 19 No. 9-35 PISO 7. Tunja - Colombia

Dirección envío:

Factura electrónica de venta No.:	**FE108**
Fecha emisión:	29/09/2023
Fecha vencimiento:	29/09/2023
Forma de pago:	Contado
Medio de pago:	Otro*
Orden de compra:	
TRM:	

#	CÓDIGO	DESCRIPCIÓN / ARTÍCULOS	UND	CANT	VALOR UNITARIO	% DESC	VALOR IMPTO	VALOR DE VENTA
1	00001	ACTA No. 2 SEGUN CONTRATO 49 DE 2023 CUYO OBJETO ES MEJORAS LOCATIVAS PREDIO DENOMINADO JARILLONES DE PROPIEDAD DEL INSTITUTO DE FOMENTO Y DESARROLLO DE BOYACA IDEBOY	1	1	$27,089,311.82	0	$0.00	$27,089,311.82
2	00003	ADMINISTRACION 25.93%	1	1	$7,024,258.55	0	$0.00	$7,024,258.55
3	00004	IMPREVISTOS 0.50%	1	1	$135,446.56	0	$0.00	$135,446.56
4	00005	UTILIDAD 3%	1	1	$812,679.35	0	$154,409.08	$812,679.35

4 Items

Observaciones:

Responsabilidad fiscal: R-99-PN
Proveedor tecnológico: BIT CONSULTING SAS
NIT Proveedor: 830005677
Nombre software: DOCUMENTEME
Código proveedor tecnológico: 010

SUBTOTAL	$35,061,696.28
IVA 19%	$154,409.08
TOTAL	$35,216,105.36

Firma electrónica: yFBqnR+Y8k
+5egYD6Wr/hQNriQWBmumEmAS6JV5NGyy/R6Rg5e6AS3RbhzsaliTd1PT3dhPITJjUMw59RrSJUUHvnubBK4u5txdJY2/MK
GXYRcAUC8G1BOiRWxrZPa9qnRPuW4IrTZrjNbl2VQ4GddF82SJQAC1h3oKidZ3HRBIknsf3Amn
+18KyrhUsuIELAWaLd9QOwx3LxkXsnjbKi7gBuLfE4/NjZ0gbRWg8KifqjSOL1AP9n3iksD6EZzpVwSXr2g78j22Ccl5iw75txw2D
exNT2fRAhAAVw6klQmliCCcMoyi/xoeqR5WXsR5hBxHl4Vg+yW96K8mHl5t5Rg==

TREINTA Y CINCO MILLONES DOSCIENTOS DIECISEIS MIL CIENTO CINCO CON TREINTA Y SEIS CENTAVOS PESOS COLOMBIANOS

PAGO POR TRANSFERENCIA A LA CUENTA CORRIENTE DEL BANCO DE OCCIDENTE No. 235033008

LA PRESENTE FACTURA ES UN TITULO VALOR DE ACUERDO A LO ESTABLECIDO EN EL ÁRTICULO 772 DEL CÓDIGO DE COMERCIO Y LEY 1231/ 08

Fecha y hora de generación: 9/29/2023 12:53 PM Fecha y hora de expedición: 9/29/2023 12:53 PM

CUFE: 86a4f5e01701d754ff3435cb10af031efa82a25aed984aabddc8bc9d2a6ef06dae6d42c1d4b1728e1e4655cfdb8e13f0

Generado por: Documénteme by Mentum Group

IDEBOY	SISTEMA INTEGRADO DE GESTION MIPG	REGISTRO INFORME MENSUAL DE SUPERVISION Y PAGO	
	PROCESO: APOYO JURIDICO	CODIGO: R-AJ-25	VERSION: 3
		FECHA: 05-04-2021	PAG: 1 DE 1

Dependencia:	Bienes y Archivo	Número de pago:	2	Total de pagos:	N/A	Fecha:	02 DE OCTUBRE DE 2023

Marque con "X"	DATOS ESPECÍFICOS						
	Número:	049 de 2023			Fecha de iniciación:	17/08/2023	
Contrato AG/SP X	Fecha de suscripción:	26/07/2023			Fecha de terminación:	16/11/2023	
RESOLUCIÓN	N° CDP:	2023-87	Fecha :	6/06/2023	Duración:	3	Meses x Dias
FACTURA	N° RP:	2023-95	Fecha :	17/07/2023	Periodo a pagar:	01/09/2023 al 17/09/2023	
CONVENIO	Requiere Informe:	SI: X	NO:		Suspensión No.:		En tiempo:
	Entregó Informe:	SI: X	NO:		Prorroga: No.:		En tiempo:

Objeto:	"MEJORAS LOCATIVAS PREDIO DENOMINADO JARILLONES DE PROPIEDAD DEL INSTITUTO DE FOMENTO Y DESARROLLO9 DE BOYACA- IDEBOY"

INFORMACIÓN BÁSICA DEL CONTRATISTA									
Nombre:	CONSTRUCTORA A CRUZ SAS. R/L ALFREDO ALFONSO CRUZ MACIAS CC 79141952								
Identificación:	Tipo de documento:	Cédula		Nit.	X	Número:	800.002.820	D.V.	4
Dirección:	EDIFICIO FLOR MORADO EMPRESARIAL CALLE 17 No 6A -60 OFC 409 BOGOTA								
Número de Teléfono:	FAX:			CEL:	3013706500				
Clase y número de cuenta:	Corriente:	X	Ahorros		Número	449076876	Banco:	BOGOTA	

ASPECTOS TRIBUTARIOS	Marque con "X"				
	Persona Natural:		Persona Jurídica:	X	
	Gran Contribuyente:		Autoretenedor:		
	IVA Régimen Común:	X	Entidad sin ánimo de lucro		
	Código UNSPSC:		72101507		
	He verificado de esta información frente al RUT :		SI:	X	NO:

INFORMACIÓN FINANCIERA DEL CONTRATO O CONVENIO

Valor inicial del contrato:	$ 204.908.363,00
Adición No.	$ 0,00
Valor Total del contrato:	$ 204.908.363,00

Valor pagado:

Anticipo	$ 0,00					
Primer Pago	Segundo Pago	Tercer pago		Cuarto pago	Quinto Pago	Sexto Pago
$ 45.418.556,47	$ 0,00	$ 0,00		$ 0,00	$ 0,00	$ 0,00

Septimo Pago	Octavo Pago	Noveno Pago	Decimo Pago	Onceavo Pago	Doceavo Pago
$ 0,00	$ 0,00	$ 0,00	$ 0,00	$ 0,00	$ 0,00

Total Pagado	$ 45.418.556,47
Valor a pagar en el periodo:	$ 35.216.105,36
Saldo:	$ 124.273.701,17

AVANCE DEL CONTRATO POR ACTIVIDAD						
	El contratista presentó el informe correspondiente:	SI: X	NO:	# de folios:	5	
	El informe cumple con lo estipulado en el contrato:	SI: X	NO:			
	Observaciones del supervisor/interventor a los trabajos ejecutados:	SI:	NO: X	Fecha:		

APORTES SEGURIDAD SOCIAL	Persona Natural:					
	Aportes a Salud			Aportes a Pensión		
	Valor pagado $	Periodo		Valor pagado $	Periodo	
	Comprobante de pago Número:			Comprobante de pago Número:		
	Fecha de pago:			Fecha de pago:		
	Aportes ARL			Pensionado:	SI:	NO:
	Valor pagado $	Periodo		Certificación:	SI:	NO:
	Persona Jurídica:		Anexa Certificación del Revisor Fiscal o R/Legal:	SI: X	NO:	

GESTION DEL RIESGO	Certifico que en el periodo que comprende este informe no se materializó ningun riesgo previsible de los tipificados en la matriz de riesgo elaborada en la etapa de planeacion del Contrato"MEJORAS LOCATIVAS PREDIO DENOMINADO JARILLONES DE PROPIEDAD DEL INSTITUTO DE FOMENTO Y DESARROLLO9 DE BOYACA- IDEBOY"- No. 049 de 2023.
SOLICITUD DE PAGO	Certifico que las actividades se están ejecutando conforme a lo establecido en el contrato, que el contratista cumplió con los pagos de seguridad social en salud, pensión y riesgos conforme a las normas vigentes y en concordancia con lo estipulado en el Contrato de Obra No.049 de 2023 cuyo objeto es ""MEJORAS LOCATIVAS PREDIO DENOMINADO JARILLONES DE PROPIEDAD DEL INSTITUTO DE FOMENTO Y DESARROLLO9 DE BOYACA- IDEBOY""- , los soportes de estos pagos fueron revisados y cotejados con los originales y corresponden a este contrato, por lo tanto autorizo el pago.

Observación:

Anexos: Rut, Copia Factura, certificacion Bancaria, Certificacion de Parafiscales, Informe Contratista, Informe Supervision, Memoria de cantidades ejecutadas, Sabana de cantidades SI: X NO:

FIRMA DEL SUPERVISOR

Nombre del Supervisor: Gladys Z. Caballero Castellanos

Nº. C.C.: 40032695

CARGO: Profesional Universitario Bines y Archivo

IDEBOY
Boyacá Crece

INFORME DE SUPERVISIÓN DE INTERVENTORÍA Y/O CONSULTORÍA

INFORME DE SUPERVISIÓN No:	2		FECHA:	02	de	OCTUBRE	de	2023		
PERIODO: DEL	1	de	SEPTIEMBRE	de	2023	AL	30	de	SEPTIEMBRE	de	2023
CONTRATO No:	49	DE	2023	REGISTRO BP Y P No	N/A					

OBJETO:

Mejoras Locativas predio denominado Jarillones de propiedad del Instituto de Fomento y Desarrollo de Boyaca- IDEBOY

LOCALIZACIÓN:

Municipio de Paipa-area Rural

PROGRAMA DE ACUERDO AL PLAN DE DESARROLLO:

Dinamizacion Financiera para el Desarrollo Social y Economico del Departamento

NOMBRE DEL CONTRATISTA INTERVENTORÍA:	REPRESENTANTE LEGAL:
N/A	N/A
NOMBRE DEL CONTRATISTA DE OBRA Y/O CONSULTORÍA:	**NOMBRE DEL SUPERVISOR:**
CONSTRUCTORA A CRUZ SAS	GLADIS Z. CABALLERO CASTELLANOS

ADICIONALES Y PRORROGAS


No.	DESCRIPCIÓN	VALOR	PLAZO
1	No se ha realizado ningun adicional y prorroga		
VALOR ADICIONALES Y PLAZO TOTAL		-	-

VALOR INICIAL:	$ 204.908.363,00	VALOR ADICIONALES:	$ 0,00	VALOR TOTAL:	$ 204.908.363,00

FECHA DE TERMINACIÓN SEGÚN CONTRATO INICIAL	16 de NOVIEMBRE	de	2023
FECHA DE TERMINACIÓN REAL (Según prórrogas y suspensiones)	de	de	

% AVANCE DE EJECUCIÓN

% DE AVANCE CTO INTERV.	0,0%	% DE AVANCE CTO DE OBRA Y/O CONSULTORIA	99,6%	% PROGRAMADO CTO DE OBRA Y/O CONSULTORIA	47,8%

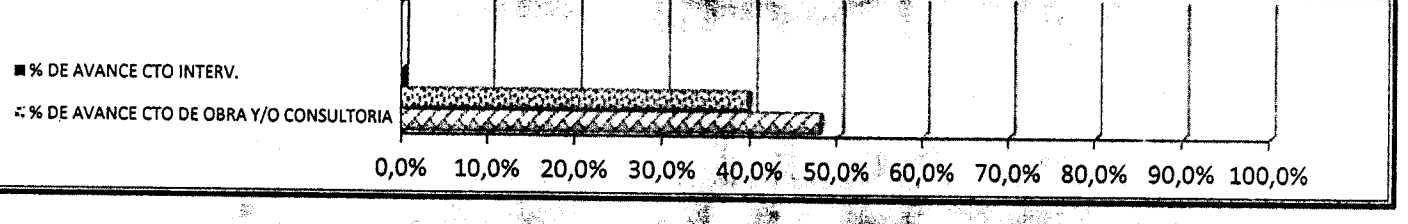

IDEBOY
Boyacá Crece

INFORME DE SUPERVISIÓN DE INTERVENTORÍA Y/O CONSULTORÍA

PÓLIZAS CONTRATO DE OBRA

No PÓLIZA	11-44-101205047		ANEXO No.	2	ASEGURADORA	SEGUROS DEL ESTADO S.A

DESCRIPCIÓN DE AMPAROS	VIG. DESDE			VIG. HASTA			SUMA ASEGURADA
	dd	mm	aaaa	dd	mm	aaaa	
cumlimiento del contrato	26	7	2023	26	4	2024	$ 40.981.672,60
Estabilidad y calidad de la obra							$ 40.981.672,60
Pago de salarios prestaciones sociales legales e indeminizaciones laborales	26	7	2023	26	10	2026	$ 10.245.418,15

PÓLIZAS CONTRATO DE OBRA

No PÓLIZA	11-40101064234		ANEXO No.	2	ASEGURADORA	SEGUROS DEL ESTADO S.A

DESCRIPCIÓN DE AMPAROS	VIG. DESDE			VIG. HASTA			SUMA ASEGURADA
	dd	mm	aaaa	dd	mm	aaaa	
predios labores y operaciones	26	7	2023	26	10	2024	100% valor del predio

RELACION DE ACTAS GENERADAS (Inicio, Suspensión, reinicio, etc.)

DESCRIPCIÓN	FECHA		
	dd	mm	aaaa
Acta de Pago parcia No 1	5	9	2023

ACTIVIDADES DESARROLLADAS

DESMONTE CUBIERTAS TEJA DE ASBESTO Y/O ASBESTO CEMENTO	112,46 M2
SUMINISTRO E INSTALACION MALLA ELECTROSOLDADA U-84	37,22 KG
MURO EN BLOQUE No 5 E=0,12 MTS	15,33 M2
FILOS Y DILATACIONES EN PAÑETES	178,57 ML
PAÑETE LISO MUROS 1:4	70,58 M2
PUNTO AGUA FRIA PVC-P 1/2" PARAL DE TECHO	15 UND
SALIDA SANITARIA PVC 3"	18 UND
Restauracion General de la instalacion electrica interna y puesta en funcionamiento	40%
SUMINISTRO E INSTALACION DE ENCHAPE EN PORCELANA OLIMPIA 20X20 O SIMILAR	78,49 M2
ALISTADO PISO E=4CM -1:5	116,82 M2
PLACA BASE EN CONCRETO E=10CM 2500 PSI	26,4 M2

IDEBOY
Boyacá Crece

INFORME DE SUPERVISIÓN DE INTERVENTORÍA Y/O CONSULTORÍA

EQUIPO UTILIZADO POR CONTRATISTA

DESCRIPCIÓN	ACTIVIDAD EJECUTADA	% UTLIZACIÓN	OBSERVACIONES
Herramienta menor	Demoliciones e Intalaciones	100%	
andamios	demoliciones	50%	

SEGUIMIENTO FINANCIERO

DESCRIPCIÓN	FECHA ACTA			VALOR
Anticipo				
Acta Parcial No.	5	9	2023	$ 45.418.556,47
NO SE HAN REALIZADO PAGOS				
TOTAL PAGOS AUTORIZADOS				**$ 45.418.556,47**

SOLICITUDES PRESENTADAS

FECHA RADICADO	INTERESADO	ASUNTO	RESPUESTA O TRÁMITE

VERIFICACIÓN DEL PAGO A SEGURIDAD SOCIAL DEL CONTRATO DE OBRA

NOBRES Y APELLIDOS	No DOCUMENTO DE IDENTIFICACIÓN	SALUD	PENSIÓN	RIESGOS	PERIODO					
					DESDE			HASTA		
					dd	mm	aaaa	dd	mm	aaaa
CRISTHIAN FELIPE RODRIGEZ SALAS	1032464040	X	X	X	17	8	2023	31	8	2023
JOSE LEONEL RODRIGUEZ ORTIZ	79387420	X	X	X	17	8	2023	31	8	2023

IDEBOY
Boyacá Crece

INFORME DE SUPERVISIÓN DE INTERVENTORÍA Y/O CONSULTORÍA

PERSONAL MINIMO EXIGIDO EN EL CONTRATO DE OBRA

CARGO	NOMBRES Y APELLIDOS	DOC. IDENTIFICACIÓN
DIRECTOR DE OBRA	CRISTHIAN FELIPE RODRIGEZ SALAS	1032464040
RESIDENTE DE OBRA	JOSE LEONEL RODRIGUEZ ORTIZ	79387420

* Si se incluyó personal nuevo en el periodo se debe radicar al supervisor la hoja de vida y la aprobación de interventoría

ACTIVIDADES DESARROLLADAS POR EL CONTRATISTA DE OBRA PARA EL CONTROL, MANEJO AMBIENTAL Y SEGURIDAD INDUSTRIAL

DESCRIPCIÓN	LOCALIZACIÓN
todos los trabajadores cuentan con seguridad social en Obra cuentan con casco y botas	

RELACIÓN DE LABORATORIOS PRUEBAS Y ENSAYOS REALIZADAS POR LA INTERVENTORÍA

DESCRIPCIÓN	FECHA			OBSERVACIÓN
	dd	mm	aaaa	
N/A				

RELACIÓN DE COMITES DE OBRA REALIZADOS

DESCRIPCIÓN	FECHA			OBSERVACIÓN
	dd	mm	aaaa	

RELACIÓN DE INFORMES DE SUPERVISIÓN

DESCRIPCIÓN	PERIODO						OBSERVACIÓN
	DESDE			HASTA			
	dd	mm	aaaa	dd	mm	aaaa	
Informe No 1	17	8	2023	31	8	2023	

IDEBOY
Boyacá Crece

INFORME DE SUPERVISIÓN DE INTERVENTORÍA Y/O CONSULTORÍA

OBSERVACIONES

Se anexa informe de ejecucion , las mayores cantidadese items nuevos se justifican tecnicamente en Bitacora de Obra

FIRMA: [redacted]

Supervisor

NOMBRE:	GLADYS Z.CABALLERO CASTELLANOS

CONSTRUCTORA A CRUZ

CONTRATO No. 049/2023

OBJETO:

MEJORAS LOCATIVAS PREDIO DENOMINADO JARILLONES DE PROPIEDAD DEL INSTITUTO DE FOMENTO Y DESARROLLO DE BOYACA- IDEBOY.

SUPERVISOR:

GLADYS Z. CABALLERO CASTELLANOS


CONTRATANTE:

ASOCIACIÓN FE Y ALEGRIA DE COLOMBIA

FECHA DE SUSCRIPCION DEL CONTRATO:	JULIO 14 DE 2023
PLAZO DE EJECUCION:	TRES (3) MESES
FECHA DE INICIO:	AGOSTO 17 DE 2023
FECHA DE TERMINACION:	15 DE NOVIEMBRE DE 2023
VALOR INICIAL DEL CONTRATO:	$204.908.363,00

INFORME DE AVANCE
SOPORTE DEL ACTA DE RECIBO PARCIAL DE OBRA No. 2


SEPTIEMBRE 30 DE 2023

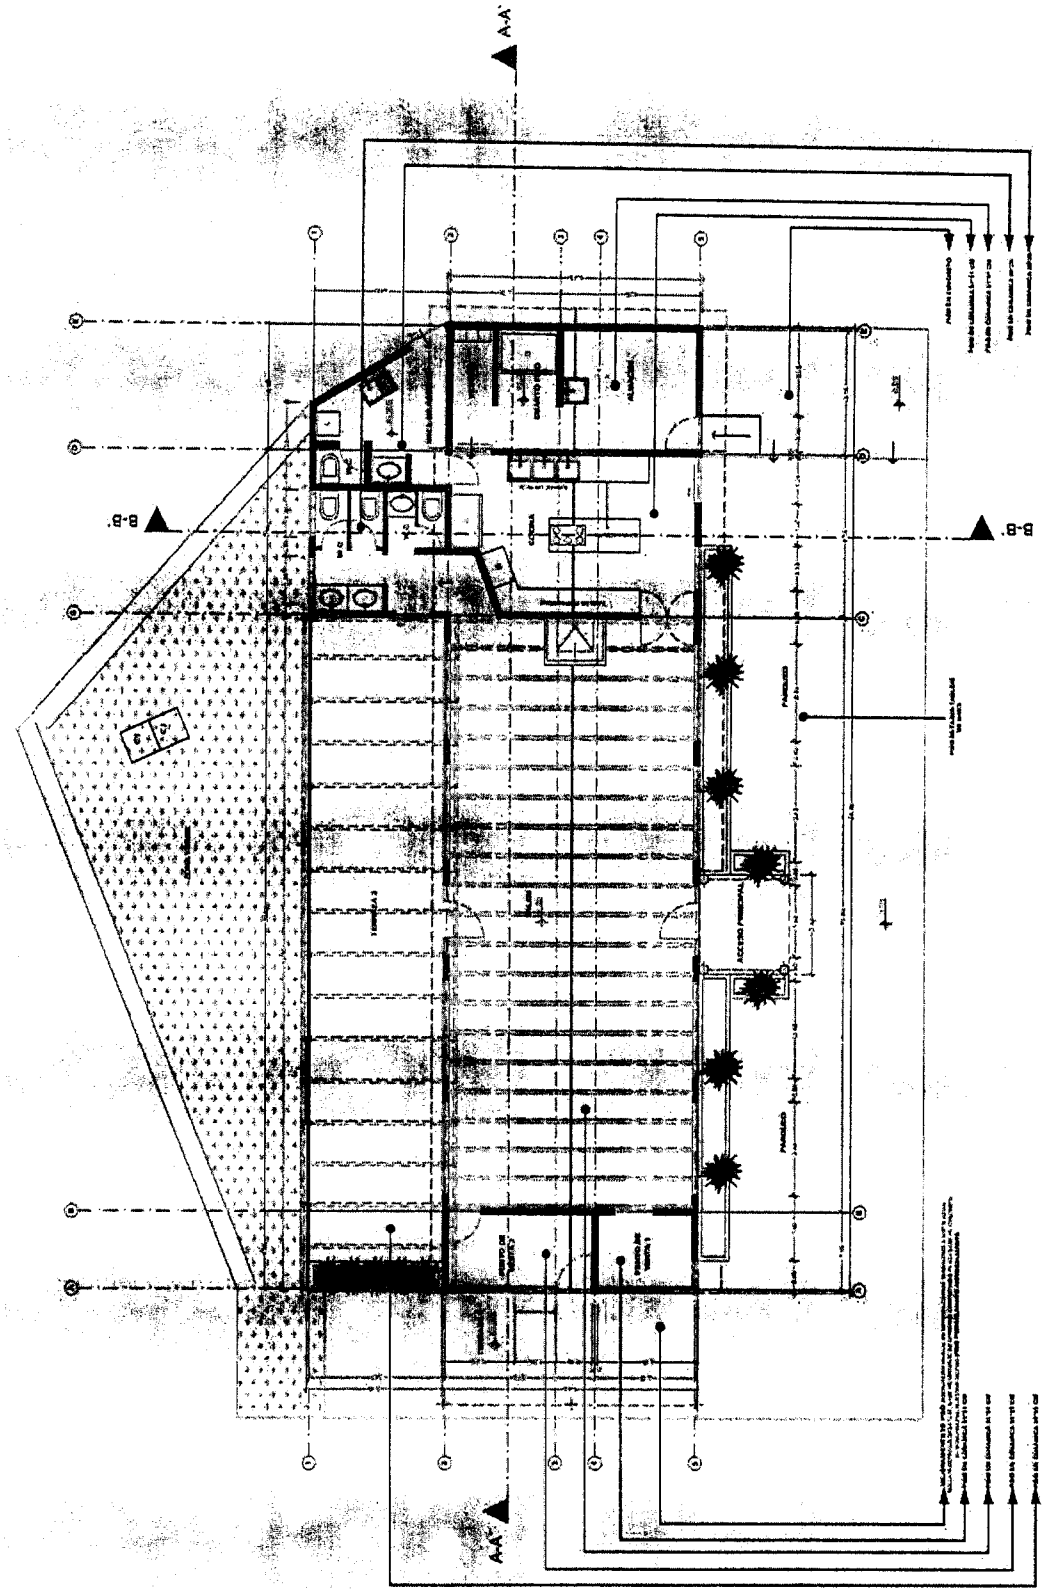


PLANTA GENERAL

PLANO DE AVANCE DE OBRA:


1.8 DESMONTE CUBIERTAS TEJA DE ASBESTO Y/O ASBESTO CEMENTO:

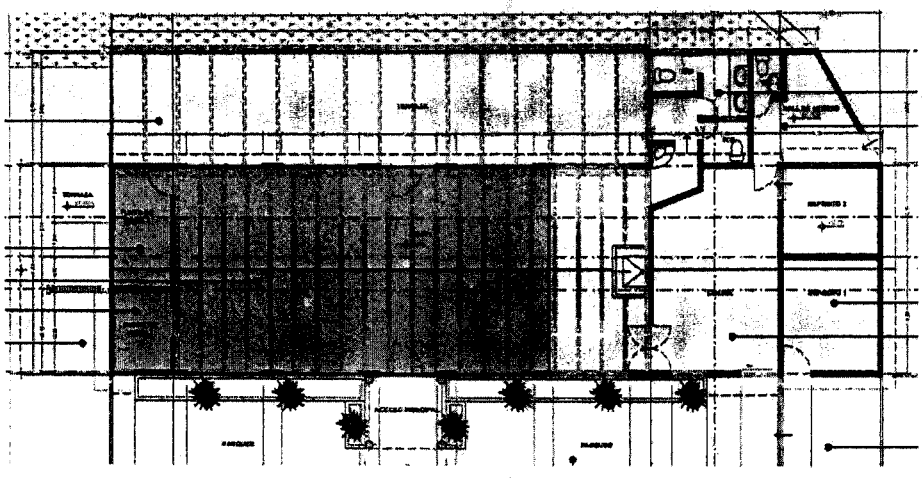


2.2 SUMINISTRO E INSTALACION MALLA ELECTROSOLDADA U-84:

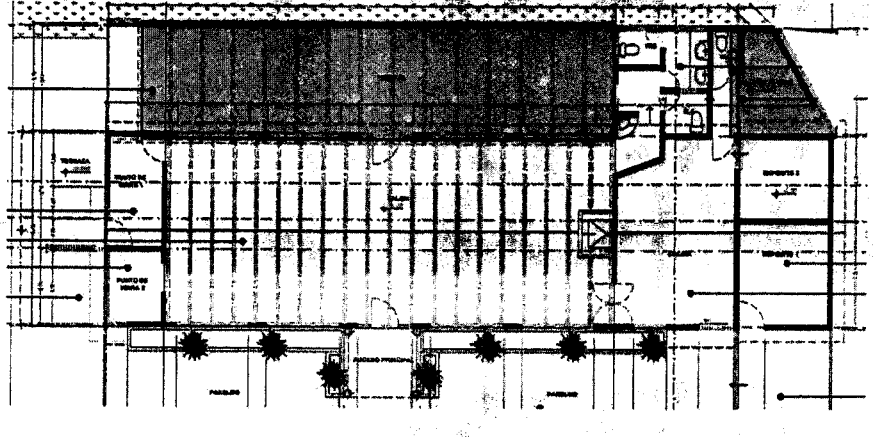


3.1 MURO EN BLOQUE No 5 E=0,12 MTS:

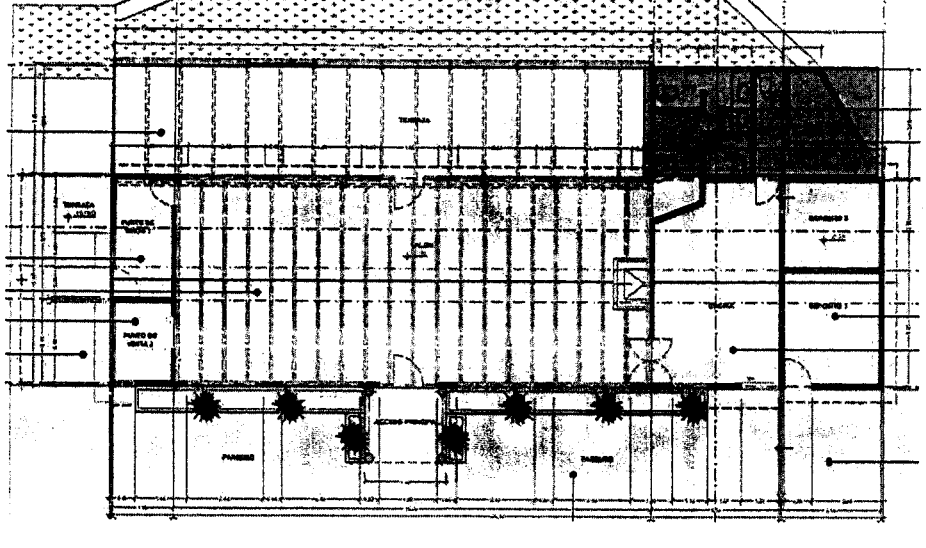


4.1 FILOS Y DILATACIONES EN PAÑETES:

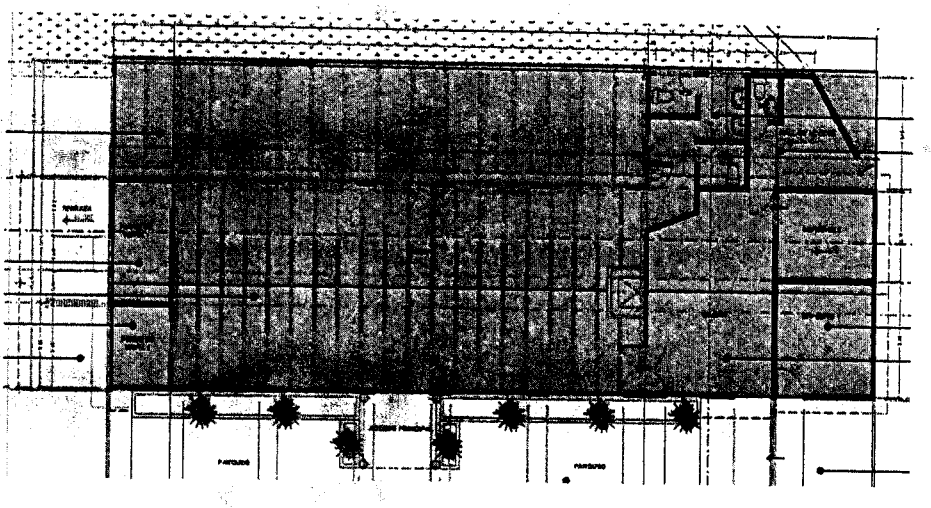


4.4 PAÑETE LISO MUROS 1:4:

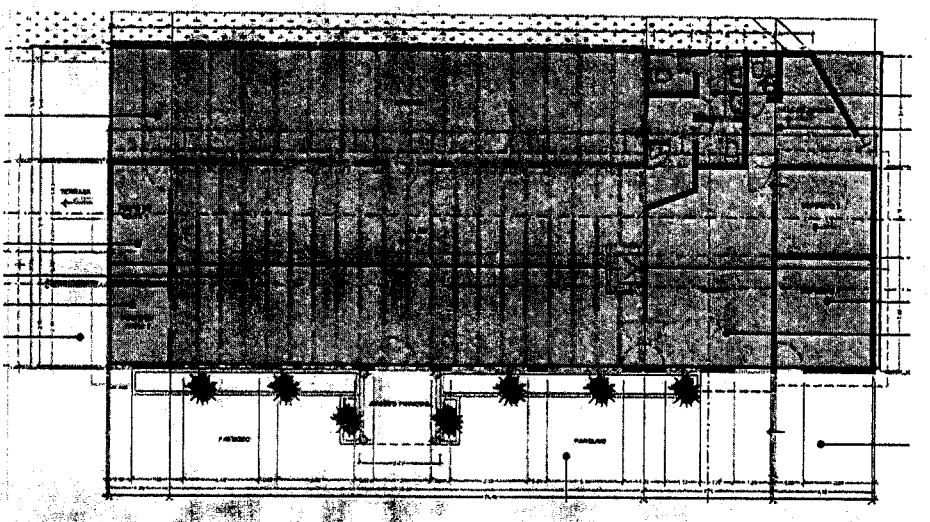


5.1 PUNTO AGUA FRIA PVC-P 1/2" PARAL DE TECHO:

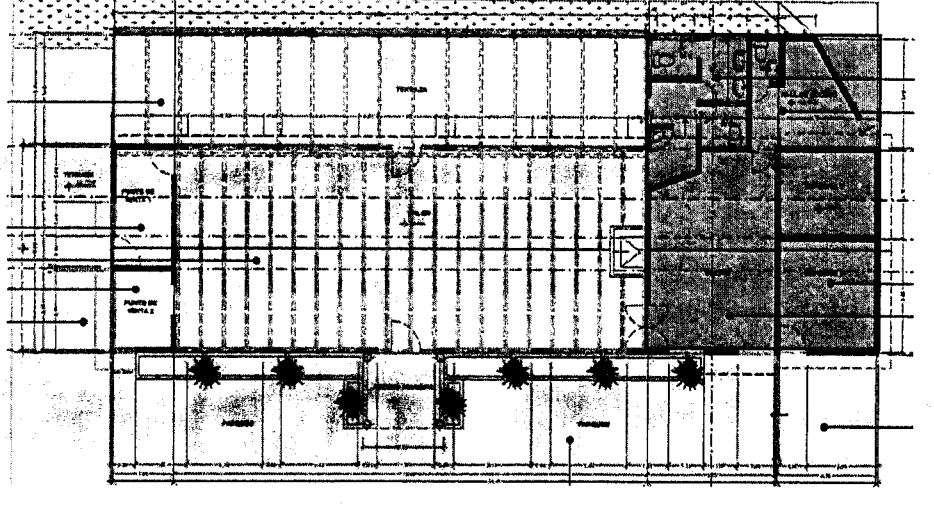


5.4 SALIDA SANITARIA PVC 3":

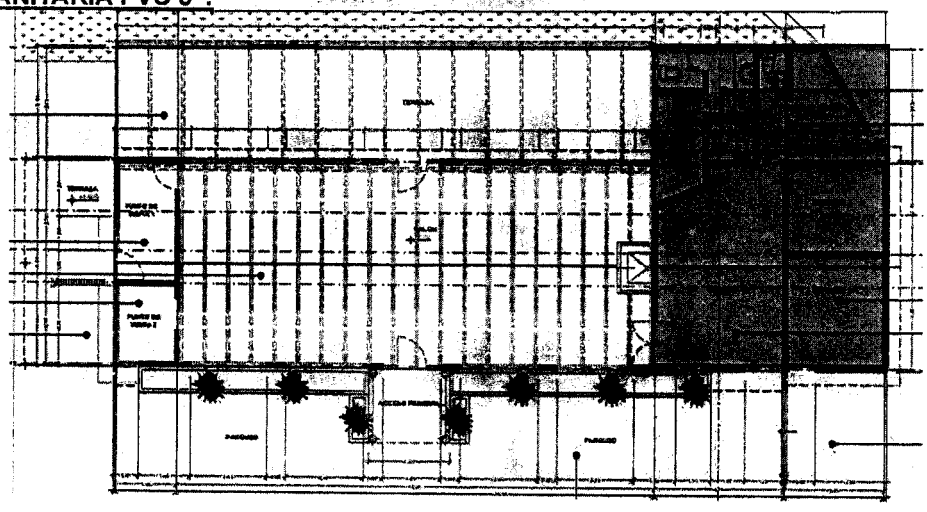


6.1 Restauración General de la instalación eléctrica interna y puesta en funcionamiento:

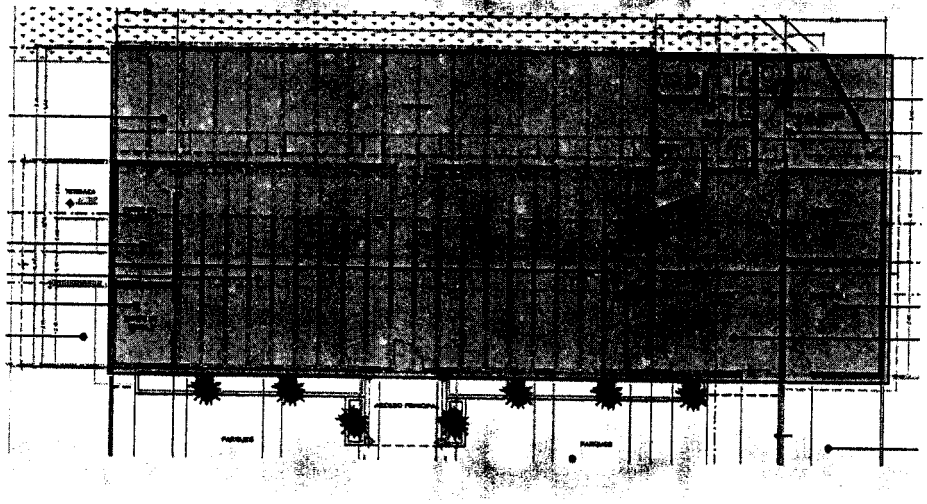


8.1 SUMINISTRO E INSTALACION DE ENCHAPE EN PORCELANA OLIMPIA 20X20 O SIMILAR:

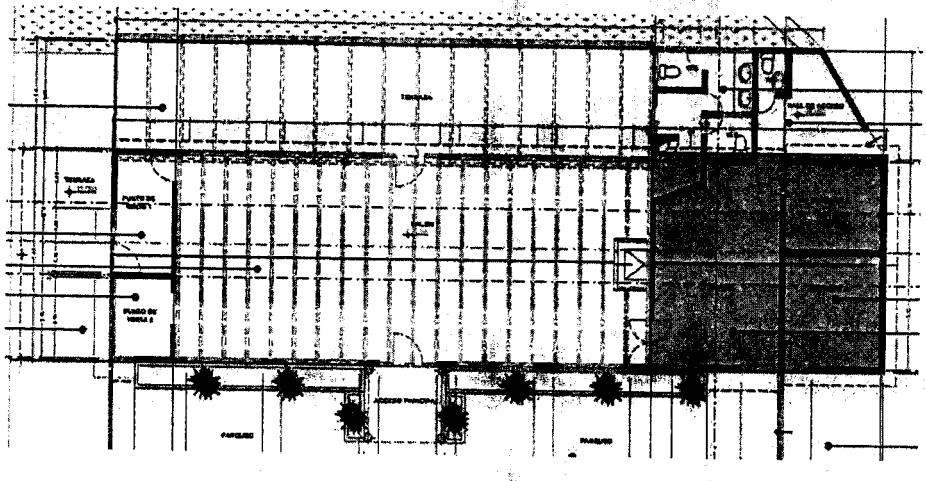

9.1 ALISTADO PISO E=4CM -1:5:

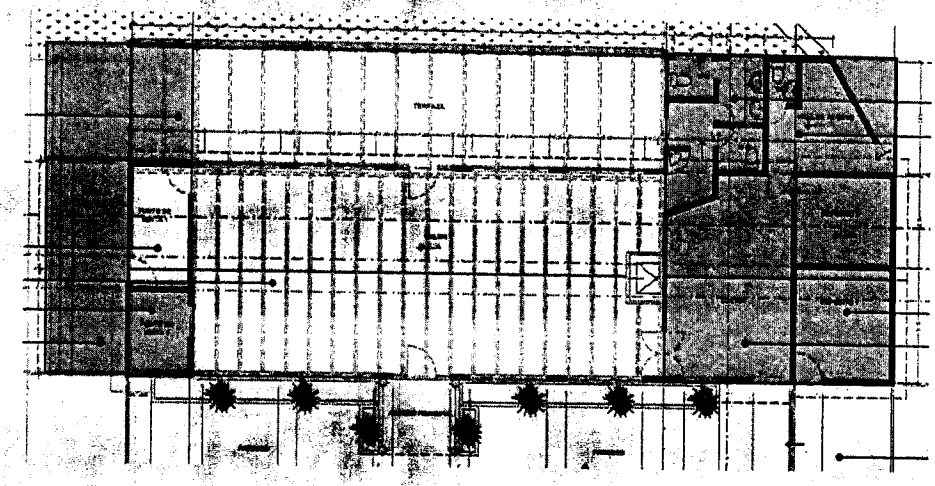

9.3 PLACA BASE EN CONCRETO E=10CM 2500 PSI:

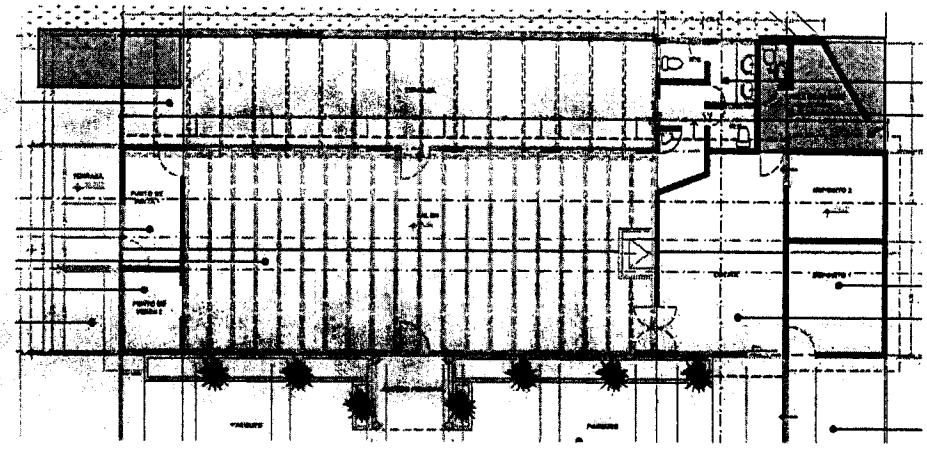

ARQ. JOSE LEONEL RODRIGUEZ ORTIZ
DIRECTOR DE PROYECTO

ACTA DE RECIBO PARCIAL DE OBRA No. 002

FECHA ELABORACIÓN: SEPTIEMBRE 18 DE 2023

PERIODO DE PAGO: ENTRE EL 1 DE SEPTIEMBRE DE 2023 Y EL 17 DE SEPTIEMBRE DE 2023

MEJORAS LOCATIVAS PREDIO DENOMINADO JARILLONES

OBJETO DEL CONTRATO:		CONTRATO No.:	FECHA DE INICIO	FECHA DE TERMINACION:
MEJORAS LOCATIVAS PREDIO DENOMINADO JARILLONES DE PROPIEDAD DEL INSTITUTO DE FOMENTO Y DESARROLLO DE BOYACA- IDEBOY		49 DE 2023	AGOSTO 17 DE 2023	NOVIEMBRE 16 DE 2023
CONTRATISTA: CONSTRUCTORA A CRUZ SAS NIT 800.002.820-4	INTERVENTOR:	N/A		
CLIENTE: INSTITUTO DE FOMENTO Y DESARROLLO DE BOYACA NIT 891.800.462-5	SUPERVISOR:	GLADYS Z. CABALLERO CASTELLANOS		

DATOS ESPECIFICOS DE LA PRESENTE ACTA

En la ciudad de Paipa (Boyaca). a los Diez y ocho (18) dias del mes de Septiembre del año 2023 se reunieron el arq. JOSE LEONEL RODRIGUEZ ORTIZ en su calidad de DIRECTOR DE PROYECTO de CONSTRUCTORA A CRUZ SAS actuando como CONTRATISTA, por una parte, y por la otra, la arq. YOHANNA PEREZ BURGOS en su calidad de PROFESIONAL DE APOYO A LA SUPERVISION de IDEBOY, y GLADYS Z CABALLERO C Supervisora, para suscribir la presente ACTA DE RECIBO PARCIAL DE OBRA No. 02, segun las condiciones que se detallan a continuacion:

CONDICIONES ACTUALIZADA VALOR ETAPA DE OBRA							CONDICIONES ACTUALIZADAS SEGÚN MAYORES Y/O MENORES CANTIDADES DE OBRA No. 001		ACUMULADA ACTAS ANTERIORES		PRESENTE ACTA DE RECIBO PARCIAL DE OBRA		TOTAL ACUMULADO	
ITEM		RESUMEN	UD	CANTIDAD	VALOR UNITARIO	VALOR PARCIAL	CANT	VR PARCIAL	CANT	VR PARCIAL	CANT	VR PARCIAL	CANT	VR PARCIAL
1.		PRELIMINARES												
1.1	1.01.17	DEMOLICION CIELO FALSO ESTRUCTURA ALUMINIO (INCLUYE RETIRO).	M2	24,39	$ 3.279,00	$ 79.974,81	24,39	$ 79.974,81	25,11	$ 82.335,69		$ 0,00	25,11	$ 82.335,69
1.2	1.01.21	DEMOLICION DE PISOS EN CONCRETO <=10CMS	M2	30,00	$ 34.432,00	$ 1.032.960,00	30,00	$ 1.032.960,00	59,88	$ 2.061.788,16		$ 0,00	59,88	$ 2.061.788,16
1.3	1.01.24	DEMOLICION ENCHAPE CERAMICO	M2	96,92	$ 9.839,00	$ 953.595,88	96,92	$ 953.595,88	96,85	$ 952.907,15		$ 0,00	96,85	$ 952.907,15
1.4	1.01.26	DEMOLICION GUARDAESCOBA (INCLUYE RETIRO)	ML	55,07	$ 2.520,00	$ 138.776,40	55,07	$ 138.776,40	71,81	$ 180.961,20		$ 0,00	71,81	$ 180.961,20
1.5	1.01.33	DEMOLICION MUROS LADRILLO E=015 MTS	M2	11,21	$ 14.229,00	$ 159.507,09	11,21	$ 159.507,09	28,28	$ 402.396,12		$ 0,00	28,28	$ 402.396,12
1.6	1.01.36	DEMOLICION PISO BALDOSA+MORTERO	M2	214,49	$ 3.290,00	$ 705.672,10	214,49	$ 705.672,10	255,17	$ 839.509,30		$ 0,00	255,17	$ 839.509,30
1.7	1.01.49	DESMONTE CANALES-BAJANTES	ML	16,93	$ 5.985,00	$ 101.326,05	16,93	$ 101.326,05	24,70	$ 147.829,50		$ 0,00	24,70	$ 147.829,50
1.8	1.01.64	DESMONTE CUBIERTAS TEJA DE ASBESTO Y/O ASBESTO CEMENTO	M2	209,31	$ 12.239,00	$ 2.561.745,09	209,31	$ 2.561.745,09	109,06	$ 1.334.785,34	112,46	$ 1.376.397,94	221,52	$ 2.711.183,28
1.9	1.01.65	DESMONTE CUBIERTA EN LAMINA	M2	18,34	$ 9.169,00	$ 168.159,46	18,34	$ 168.159,46	18,45	$ 169.168,05		$ 0,00	18,45	$ 169.168,05
1.10	1.01.61	DESMONTE ESTRUCTURA METALICA PERFILES-VIGAS	KG	49,41	$ 4.299,00	$ 212.413,59	49,41	$ 212.413,59	98,10	$ 421.731,90		$ 0,00	98,10	$ 421.731,90
1.11	1.01.63	DESMONTE MARCOS, PUERTAS Y VENTANAS	M2	60,83	$ 14.047,00	$ 854.479,01	60,83	$ 854.479,01	64,79	$ 910.105,13		$ 0,00	64,79	$ 910.105,13
1.12	1.01.66	DESMONTE VIDRIO	M2	41,40	$ 3.125,00	$ 129.375,00	41,40	$ 129.375,00	43,50	$ 135.937,50		$ 0,00	43,50	$ 135.937,50
		SUBTOTAL CAPITULO				$ 7.097.984,48		$ 7.097.984,48		$ 7.639.455,04		$ 1.376.397,94		$ 9.015.852,98
2.		CIMENTACION Y DESAGUES												
2.1	1.02.17	EXCAVACION MANUAL EN MATERIAL COMUN (INCLUYE RETIRO)	M3	4,20	$ 52.830,00	$ 221.886,00	4,20	$ 221.886,00	3,84	$ 202.867,20		$ 0,00	3,84	$ 202.867,20
2.2	1.02.30	SUMINISTRO E INSTALACION MALLA ELECTROSOLDADA U-84	KG	64,15	$ 6.877,00	$ 441.159,55	64,15	$ 441.159,55	138,54	$ 952.739,58	37,22	$ 255.961,94	175,76	$ 1.208.701,52
		SUBTOTAL CAPITULO				$ 663.045,55		$ 663.045,55		$ 1.155.606,78		$ 255.961,94		$ 1.411.568,72
3.		MAMPOSTERIA												
3.1	1.04.15	MURO EN BLOQUE No 5 E=0,12 MTS	M2	13,04	$ 53.150,00	$ 693.076,00	13,04	$ 693.076,00	9,47	$ 503.330,50	15,33	$ 814.789,50	24,80	$ 1.318.120,00
3.2	1.04.30	MURO TOLETE COMUN E=0,10 MTS	M2	9,14	$ 84.460,00	$ 771.964,40	9,14	$ 771.964,40	3,14	$ 265.204,40		$ 0,00	3,14	$ 265.204,40
		SUBTOTAL CAPITULO				$ 1.465.040,40		$ 1.465.040,40		$ 768.534,90		$ 814.789,50		$ 1.583.324,40
4.		PAÑETES												
4.1	1.05.02	FILOS Y DILATACIONES EN PAÑETES	ML	138,62	$ 10.125,00	$ 1.403.527,50	138,62	$ 1.403.527,50	156,16	$ 1.581.120,00	178,57	$ 1.808.021,25	334,73	$ 3.389.141,25
4.2	1.05.09	GOTERAS	M2	60,99	$ 17.105,00	$ 1.043.233,95	60,99	$ 1.043.233,95	-	$ 0,00		$ 0,00	-	$ 0,00
4.3	1.05.09	PAÑETE LISO BAJO PLACA 1:4	M2	15,76	$ 34.675,00	$ 546.478,00	15,76	$ 546.478,00	-	$ 0,00		$ 0,00	-	$ 0,00
4.4	1.05.13	PAÑETE LISO MUROS 1:4	M2	169,06	$ 24.397,00	$ 4.124.556,82	169,06	$ 4.124.556,82	213,08	$ 5.198.512,76	70,58	$ 1.721.940,26	283,66	$ 6.920.453,02
		SUBTOTAL CAPITULO				$ 7.117.796,27		$ 7.117.796,27		$ 6.779.632,76		$ 3.529.961,51		$ 10.309.594,27
5.		INSTALACIONES HIDRAULICAS Y SANITARIAS												
5.1	1.06.14	PUNTO AGUA FRIA PVC-P 1/2" PARAL DE TECHO	UND	14,00	$ 107.564,00	$ 1.505.896,00	14,00	$ 1.505.896,00	-	$ 0,00	15,00	$ 1.613.460,00	15,00	$ 1.613.460,00
5.2	1.06.23	SUMINISTRO E INSTALACION DE RED SUMINISTRO PVC 1/2" RDE 9	ML	26,00	$ 12.370,00	$ 321.620,00	26,00	$ 321.620,00	-	$ 0,00	-	$ 0,00	-	$ 0,00
5.3	1.06.22	SUMINISTRO E INSTALACION DE RED SUMINISTRO PVC 3/4" RDE 11	ML	10,00	$ 16.570,00	$ 165.700,00	10,00	$ 165.700,00	-	$ 0,00	-	$ 0,00	-	$ 0,00
5.4	1.06.28	SALIDA SANITARIA PVC 3"	UND	17,00	$ 157.370,00	$ 2.675.290,00	17,00	$ 2.675.290,00	-	$ 0,00	18,00	$ 2.832.660,00	18,00	$ 2.832.660,00
5.5	1.06.35	SUMINISTRO E INSTALACION TANQUE ELEVADO PVC 1000 LTS INCL ACCESORIOS	UND	1,00	$ 599.915,00	$ 599.915,00	1,00	$ 599.915,00	-	$ 0,00	-	$ 0,00	-	$ 0,00
5.6	1.06.02	SUMINISTRO E INSTALACION ACCESORIO SIFON EN PVC 135 4"	UND	3,00	$ 54.170,00	$ 162.510,00	3,00	$ 162.510,00	-	$ 0,00	-	$ 0,00	-	$ 0,00
5.7	1.06.11	CONEXIÓN TANQUE ELEVADO PVC 2" INCLUYE VALVULA Y REGISTRO	UND	1,00	$ 458.020,00	$ 458.020,00	1,00	$ 458.020,00	-	$ 0,00	-	$ 0,00	-	$ 0,00
5.8	1.06.13	PUNTO AGUA CALIENTE CPVC 1/2" PARAL DE TECHO	UND	4,00	$ 156.364,00	$ 625.456,00	4,00	$ 625.456,00	-	$ 0,00	-	$ 0,00	-	$ 0,00
5.9	1.06.16	SUMINISTRO E INSTALACION DE RED SUMINISTRO CPVC 1/2" A.CAL. 82°C 100 PSI	ML	6,86	$ 19.361,00	$ 132.816,46	6,86	$ 132.816,46	-	$ 0,00	-	$ 0,00	-	$ 0,00
		SUBTOTAL CAPITULO				$ 6.647.223,46		$ 6.647.223,46	-	$ 0,00	-	$ 4.446.120,00		$ 4.446.120,00
6.		INSTALACIONES ELECTRICAS-LUMINARIAS- LAMPARAS												
6.1		Restauracion General de la instalacion electrica interna y puesta en funcionamiento	GL	1,00	$ 13.060.000,00	$ 13.060.000,00	1,00	$ 13.060.000,00	0,40	$ 5.224.000,00	0,40	$ 5.224.000,00	0,80	$ 10.448.000,00
		SUBTOTAL CAPITULO				$ 13.060.000,00		$ 13.060.000,00		$ 5.224.000,00		$ 5.224.000,00		$ 10.448.000,00
7.		PINTURA												
7.1	1.09.12	ESTUCO Y VINILO TRES MANOS BAJO PLACA	M2	15,76	$ 26.038,00	$ 410.358,88	15,76	$ 410.358,88	-	$ 0,00	-	$ 0,00	-	$ 0,00
7.2	1.09.13	ESTUCO Y VINILO TRES MANOS EN MUROS	M2	190,71	$ 17.131,00	$ 3.267.053,01	190,71	$ 3.267.053,01	-	$ 0,00	-	$ 0,00	-	$ 0,00

IDEBOY

Instituto de Fomento y Desarrollo de Boyacá

ACTA DE RECIBO PARCIAL DE OBRA No. 002

CONSTRUCTORA A CRUZ SAS

FECHA ELABORACIÓN: SEPTIEMBRE 18 DE 2023

PERIODO DE PAGO: ENTRE EL 1 DE SEPTIEMBRE DE 2023 Y EL 17 DE SEPTIEMBRE DE 2023

MEJORAS LOCATIVAS PREDIO DENOMINADO JARILLONES


OBJETO DEL CONTRATO:	CONTRATO No.:	FECHA DE INICIO	FECHA DE TERMINACION:
MEJORAS LOCATIVAS PREDIO DENOMINADO JARILLONES DE PROPIEDAD DEL INSTITUTO DE FOMENTO Y DESARROLLO DE BOYACA- IDEBOY	49 DE 2023	AGOSTO 17 DE 2023	NOVIEMBRE 16 DE 2023

CONTRATISTA:	CONSTRUCTORA A CRUZ SAS NIT 800.002.820-4	INTERVENTOR:	N/A
CLIENTE:	INSTITUTO DE FOMENTO Y DESARROLLO DE BOYACA NIT 891.800.462-5	SUPERVISOR:	GLADYS Z. CABALLERO CASTELLANOS

DATOS ESPECIFICOS DE LA PRESENTE ACTA

En la ciudad de Paipa (Boyaca). a los Diez y ocho (18) dias del mes de Septiembre del año 2023 se reunieron el arq. JOSE LEONEL RODRIGUEZ ORTIZ en su calidad de DIRECTOR DE PROYECTO de CONSTRUCTORA A CRUZ SAS actuando como CONTRATISTA, por una parte, y por la otra, la arq. YOHANNA PEREZ BURGOS en su calidad de PROFESIONAL DE APOYO A LA SUPERVISION de IDEBOY, y GLADYS Z CABALLERO C Supervisora, para suscribir la presente ACTA DE RECIBO PARCIAL DE OBRA No. 02, segun las condiciones que se detallan a continuacion:

		CONDICIONES ACTUALIZADA VALOR ETAPA DE OBRA					CONDICIONES ACTUALIZADAS SEGÚN MAYORES Y/O MENORES CANTIDADES DE OBRA No. 001		ACUMULADA ACTAS ANTERIORES		PRESENTE ACTA DE RECIBO PARCIAL DE OBRA		TOTAL ACUMULADO	
ITEM		RESUMEN	UD	CANTIDAD	VALOR UNITARIO	VALOR PARCIAL	CANT	VR PARCIAL	CANT	VR PARCIAL	CANT	VR PARCIAL	CANT	VR PARCIAL
7.3	1.08.10	TINTILLA SOBRE MADERA LINEAL	ML	136,08	$ 5.426,00	$ 738.370,08	136,08	$ 738.370,08	-	$ 0,00	-	$ 0,00	-	$ 0,00
7.4	1.08.22	VINILO TIPO II SOBRE PAÑETE DOS MANOS BAJO PLACA	M2	203,31	$ 17.585,00	$ 3.575.206,35	203,31	$ 3.575.206,35	-	$ 0,00	-	$ 0,00	-	$ 0,00
		SUBTOTAL CAPITULO				$ 7.990.988,32		$ 7.990.988,32		$ 0,00		$ 0,00		$ 0,00
8.		ENCHAPES												
8.1	1.10.05	SUMINISTRO E INSTALACION DE ENCHAPE EN PORCELANA OLIMPIA 20X20 O SIMILAR	M2	112,06	$ 73.613,00	$ 8.249.072,78	112,06	$ 8.249.072,78	-	$ 0,00	78,49	$ 5.777.884,37	78,49	$ 5.777.884,37
8.2	1.10.16	SUMINISTRO E INSTALACION DE REJILLAS PLASTICA SOSCO 5*3	UND	4,00	$ 24.988,00	$ 99.952,00	4,00	$ 99.952,00	-	$ 0,00	-	$ 0,00	-	$ 0,00
		SUBTOTAL CAPITULO				$ 8.349.024,78		$ 8.349.024,78		$ 0,00		$ 5.777.884,37		$ 5.777.884,37
9.		PISOS- BASES- ACABADOS												
9.1	1.11.04	ALISTADO PISO E=4CM -1:5	M2	272,08	$ 31.308,00	$ 8.518.280,64	272,08	$ 8.518.280,64	155,35	$ 4.863.697,80	116,82	$ 3.657.400,56	272,17	$ 8.521.098,36
9.2	1.11.08	BASE EN MATERIAL DE AFIRMADO COMPACTADO	M3	7,09	$ 76.395,00	$ 541.640,55	7,09	$ 541.640,55	6,91	$ 527.889,45	-	$ 0,00	6,91	$ 527.889,45
9.3	1.11.26	PLACA BASE EN CONCRETO E=10CM 2500 PSI	M2	48,60	$ 76.015,00	$ 3.694.329,00	48,60	$ 3.694.329,00	104,96	$ 7.978.534,40	26,40	$ 2.006.796,00	131,36	$ 9.985.330,40
9.4	1.11.15	PISO CERAMICA 25*25 CM	M2	22,21	$ 64.860,00	$ 1.440.540,60	22,21	$ 1.440.540,60	-	$ 0,00	-	$ 0,00	-	$ 0,00
9.5	1.11.44	PISO CERÁMICA 51*51 CM	M2	221,58	$ 92.777,00	$ 20.557.527,66	221,58	$ 20.557.527,66	-	$ 0,00	-	$ 0,00	-	$ 0,00
9.7	1.11.39	SUMINISTRO E INSTALACION DE GUARDAESCOBA VINISOL 7 CM	ML	76,05	$ 20.096,00	$ 1.528.452,90	76,05	$ 1.528.452,90	-	$ 0,00	-	$ 0,00	-	$ 0,00
		SUBTOTAL CAPITULO				$ 36.280.771,35		$ 36.280.771,35		$ 13.370.121,65		$ 5.664.196,56		$ 19.034.318,21
10.		CUBIERTAS												
10.1	1.12.01	AFINADO CUBIERTAS PLANAS E=6 CM	M2	14,14	$ 59.885,00	$ 846.773,90	14,14	$ 846.773,90	-	$ 0,00	-	$ 0,00	-	$ 0,00
10.2	1.12.42	SUMINISTRO E INSTALACION MANTO FIBERGLAS	M2	14,14	$ 70.758,00	$ 1.000.518,12	14,14	$ 1.000.518,12	-	$ 0,00	-	$ 0,00	-	$ 0,00
10.3		SUMINISTRO E INSTALACION CUBIERTA EN FIBROCEMENTO DECORATIVA	M2	203,31	$ 100.711,00	$ 20.475.553,41	203,31	$ 20.475.553,41	-	$ 0,00	-	$ 0,00	-	$ 0,00
10.4	1.12.31	SUMINITRO E INSTALACION CUBIERTA LAMINA POLICARBONATO Cal. 6 mm	M2	26,83	$ 125.944,00	$ 3.379.077,52	26,83	$ 3.379.077,52	-	$ 0,00	-	$ 0,00	-	$ 0,00
10.5	1.12.40	SUMINISTRO E INSTALACION PERFILERIA METALICA PARA ESTRUCTURA DE CUBIERTA, DIMENSIONES Y CALIBRES SEGÚN DISEÑO	KG	112,66	$ 17.962,00	$ 2.023.598,92	112,66	$ 2.023.598,92	-	$ 0,00	-	$ 0,00	-	$ 0,00
10.6	1.12.17	SUMINISTRO E INSTALACIÓN BAJANTE PLASTICA ALL X 3M	ML	9,00	$ 69.575,00	$ 626.175,00	9,00	$ 626.175,00	-	$ 0,00	-	$ 0,00	-	$ 0,00
10.7	1.12.21	SUMINISTRO E INSTALACIÓN CANAL PLASTICA ALL 3 M	ML	24,40	$ 81.375,00	$ 1.985.550,00	24,40	$ 1.985.550,00	-	$ 0,00	-	$ 0,00	-	$ 0,00
10.8	1.12.18	SUMINISTRO E INSTALACIÓN CABALLETE ARTICULADO TEJA ESPAÑOLA EN FIBROCEMENTO	ML	24,40	$ 77.862,00	$ 1.899.832,80	24,40	$ 1.899.832,80	-	$ 0,00	-	$ 0,00	-	$ 0,00
		SUBTOTAL CAPITULO				$ 32.237.079,67		$ 32.237.079,67		$ 0,00		$ 0,00		$ 0,00
11.		CIELO RASOS												
11.1	1.13.17	LAMINA PANEL (PVC-FOIL ALUM)	M2	56,88	$ 42.120,00	$ 2.395.785,60	56,88	$ 2.395.785,60	-	$ 0,00	-	$ 0,00	-	$ 0,00
		SUBTOTAL CAPITULO				$ 2.395.785,60		$ 2.395.785,60		$ 0,00		$ 0,00		$ 0,00
12.		CARPINTERIA EN MADERA												
12.1	1.14.31	PUERTA MARCO MADERA ABARCO ENTABL. TRIPEX 4MM ECONOMICA 70-90 *200 CM	UND	2,00	$ 405.438,00	$ 810.876,00	2,00	$ 810.876,00	-	$ 0,00	-	$ 0,00	-	$ 0,00
		SUBTOTAL CAPITULO				$ 810.876,00		$ 810.876,00		$ 0,00		$ 0,00		$ 0,00
13.		CARPINTERIA METALICA												
13.1	1.15.08	PUERTA ACCESO EN ALUMINIO PERFIL 1 1/2" X 1 1/2"	M2	22,31	$ 332.580,00	$ 7.419.859,80	22,31	$ 7.419.859,80	-	$ 0,00	-	$ 0,00	-	$ 0,00
13.2	1.15.16	VENTANA EN ALUMINIO PROYECTANTE	M2	33,60	$ 227.280,00	$ 7.636.608,00	33,60	$ 7.636.608,00	-	$ 0,00	-	$ 0,00	-	$ 0,00
13.3	1.15.17	DIVISION PARA BATERA SANITARIA EN ACERO INOXIDABLE CALIBRE 20 REF. 304 SATINADO	M2	7,49	$ 713.650,00	$ 5.345.238,50	7,49	$ 5.345.238,50	-	$ 0,00	-	$ 0,00	-	$ 0,00
		SUBTOTAL CAPITULO				$ 20.401.706,30		$ 20.401.706,30		$ 0,00		$ 0,00		$ 0,00
14.		APARATOS SANITARIOS												
14.1	1.16.12	SUMINISTRO E INSTALACION LAVAMANOS SOBREPONER ENNA COLOR BLANCO INC. GRIFERIA	UND	4,00	$ 296.999,00	$ 1.187.996,00	4,00	$ 1.187.996,00	-	$ 0,00	-	$ 0,00	-	$ 0,00
14.2	1.16.01	APARATOS SANITARIOS BAJO CONSUMO CON VALVULA ANTIVANDALICA	UND	3,00	$ 818.661,00	$ 2.455.983,00	3,00	$ 2.455.983,00	-	$ 0,00	-	$ 0,00	-	$ 0,00
		SUBTOTAL CAPITULO				$ 3.643.979,00		$ 3.643.979,00		$ 0,00		$ 0,00		$ 0,00
15.		VIDRIOS Y CERRADURAS												
15.1	1.17.01	CERRADURA ALCOBA	UND	1,00	$ 59.263,00	$ 59.263,00	1,00	$ 59.263,00	-	$ 0,00	-	$ 0,00	-	$ 0,00
15.2	1.17.02	CERRADURA BAÑO	UND	1,00	$ 61.263,00	$ 61.263,00	1,00	$ 61.263,00	-	$ 0,00	-	$ 0,00	-	$ 0,00

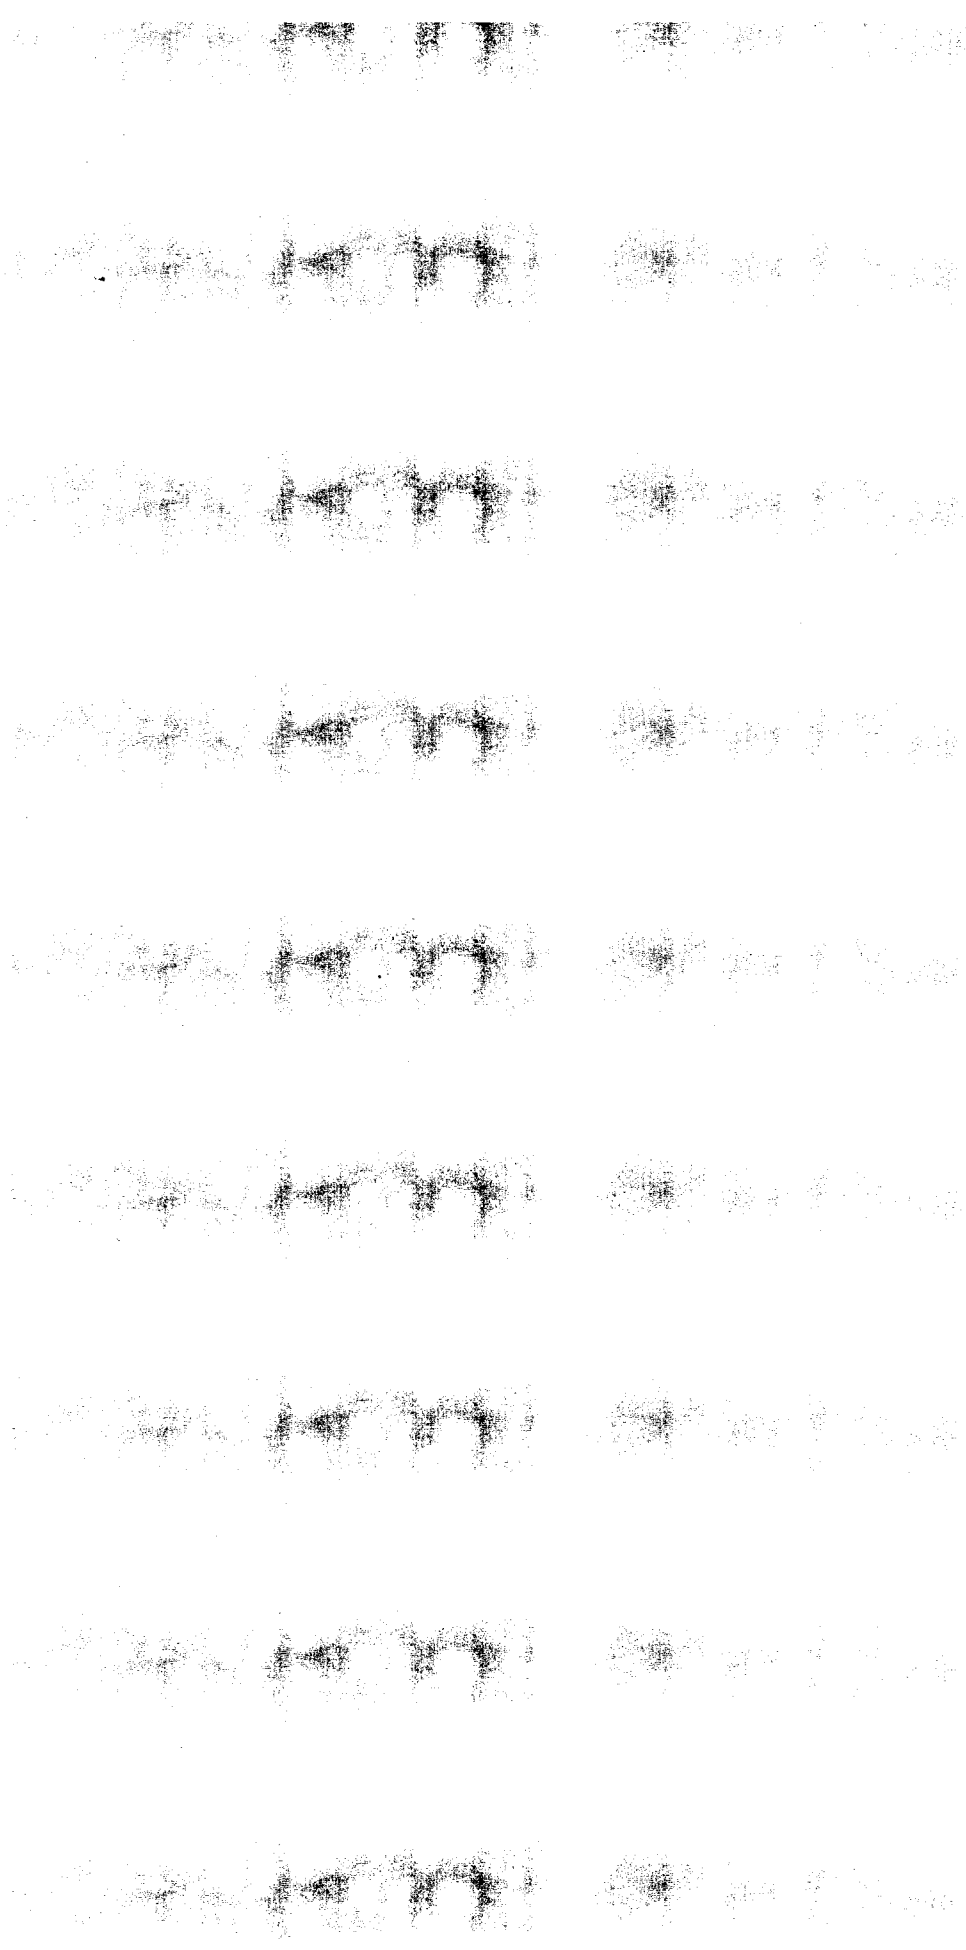

IDEBOY
Instituto de Fomento y Desarrollo de Boyacá

ACTA DE RECIBO PARCIAL DE OBRA No. 002

CONSTRUCTORA A CRUZ

FECHA ELABORACIÓN: SEPTIEMBRE 18 DE 2023

PERIODO DE PAGO: ENTRE EL 1 DE SEPTIEMBRE DE 2023 Y EL 17 DE SEPTIEMBRE DE 2023

MEJORAS LOCATIVAS PREDIO DENOMINADO JARILLONES

OBJETO DEL CONTRATO:	CONTRATO No.:	FECHA DE INICIO	FECHA DE TERMINACION:
MEJORAS LOCATIVAS PREDIO DENOMINADO JARILLONES DE PROPIEDAD DEL INSTITUTO DE FOMENTO Y DESARROLLO DE BOYACA- IDEBOY	49 DE 2023	AGOSTO 17 DE 2023	NOVIEMBRE 16 DE 2023

CONTRATISTA:	CONSTRUCTORA A CRUZ SAS NIT 800.002.820-4	INTERVENTOR:	N/A
CLIENTE:	INSTITUTO DE FOMENTO Y DESARROLLO DE BOYACA NIT 891.800.462-5	SUPERVISOR:	GLADYS Z. CABALLERO CASTELLANOS

DATOS ESPECIFICOS DE LA PRESENTE ACTA

En la ciudad de Paipa (Boyaca). a los Diez y ocho (18) dias del mes de Septiembre del año 2023 se reunieron el arq. JOSE LEONEL RODRIGUEZ ORTIZ en su calidad de DIRECTOR DE PROYECTO de CONSTRUCTORA A CRUZ SAS actuando como CONTRATISTA, por una parte, y por la otra, la arq. YOHANNA PEREZ BURGOS en su calidad de PROFESIONAL DE APOYO A LA SUPERVISION de IDEBOY, y GLADYS Z CABALLERO C Supervisora, para suscribir la presente ACTA DE RECIBO PARCIAL DE OBRA No. 02, segun las condiciones que se detallan a continuacion:

		CONDICIONES ACTUALIZADA VALOR ETAPA DE OBRA					CONDICIONES ACTUALIZADAS SEGÚN MAYORES Y/O MENORES CANTIDADES DE OBRA No. 001		ACUMULADA ACTAS ANTERIORES		PRESENTE ACTA DE RECIBO PARCIAL DE OBRA		TOTAL ACUMULADO	
ITEM		RESUMEN	UD	CANTIDAD	VALOR UNITARIO	VALOR PARCIAL	CANT.	VR PARCIAL	CANT.	VR PARCIAL	CANT	VR PARCIAL	CANT	VR PARCIAL
15.3	1.17.03	CERRADURA ENTRADA DOBLE CILINDRO	UND	7,00	$ 137.525,00	$ 962.675,00	7,00	$ 962.675,00	-	$ 0,00	-	$ 0,00	-	$ 0,00
15.4	1.17.04	ESPEJO 4MM SIN BISEL	M2	2,79	$ 94.758,00	$ 264.374,82	2,79	$ 264.374,82	-	$ 0,00	-	$ 0,00	-	$ 0,00
15.5	1.17.05	VIDRIO 5MM	M2	33,60	$ 66.015,00	$ 2.218.104,00	33,60	$ 2.218.104,00	-	$ 0,00	-	$ 0,00	-	$ 0,00
		SUBTOTAL CAPITULO				$ 3.565.679,82		$ 3.565.679,82		$ 0,00		$ 0,00		$ 0,00
16.		OBRAS EXTERIORES												
16.1	1.18.03	FACHADA EN GRANIPLAS	M2	108,67	$ 35.458,00	$ 3.853.220,86	108,67	$ 3.853.220,86	-	$ 0,00	-	$ 0,00	-	$ 0,00
16.2	1.18.04	CONCRETO ESTRIADO RAMPAS 17.5 MPa - (2500 PSI)	M2	1,53	$ 136.350,00	$ 208.615,50	1,53	$ 208.615,50	-	$ 0,00	-	$ 0,00	-	$ 0,00
		SUBTOTAL CAPITULO				$ 4.061.836,36		$ 4.061.836,36		$ 0,00		$ 0,00		$ 0,00
17.		OTROS												
17.1	1.20.02	ACABADO MESON PARA BAÑOS Y COCINA EN FIBRA DE VIDRIO 60 CM	ML	3,36	$ 428.450,00	$ 1.439.592,00	3,36	$ 1.439.592,00	-	$ 0,00	-	$ 0,00	-	$ 0,00
		SUBTOTAL CAPITULO				$ 1.439.592,00		$ 1.439.592,00		$ 0,00		$ 0,00		$ 0,00
18.		VARIOS												
18.1	3.13.04	PINTURA DE LA ESTRUCTURA METALICA	KG	112,66	$ 3.492,00	$ 393.408,72	112,66	$ 393.408,72	-	$ 0,00	-	$ 0,00	-	$ 0,00
		SUBTOTAL CAPITULO				$ 393.408,72		$ 393.408,72		$ 0,00		$ 0,00		$ 0,00
		SUBTOTAL COSTO DIRECTO ETAPA DE OBRA				$ 157.422.219,03		$ 157.422.219,03		$ 34.997.381,34		$ 27.059.255,65		$ 62.056.636,99
		ADMINISTRACION	%	25,93%		$ 40.871.337,43		$ 40.871.337,43		$ 9.059.255,15		$ 7.024.258,65		$ 16.083.513,70
		IMPREVISTOS	%	0,50%		$ 788.109,09		$ 788.109,09		$ 174.686,76		$ 135.446,56		$ 310.133,31
		UTILIDAD	%	3,00%		$ 4.728.654,54		$ 4.728.654,54		$ 1.048.120,53		$ 812.679,35		$ 1.860.799,89
		IVA SOBRE LA UTILIDAD	%	19,00%		$ 898.444,36		$ 898.444,36		$ 199.142,90		$ 154.409,08		$ 353.551,98
		TOTAL OBRA ACTUAL				$ 204.508.764,45		$ 204.508.764,45		$ 45.478.586,68		$ 35.216.105,37		$ 80.694.692,05

VALOR PRESENTE ACTA DE RECIBO PARCIAL DE OBRA No. 002 **$ 35.216.105,37**

SON: TREINTA Y CINCO MILLONES DOSCIENTOS DIECISEIS MIL CIENTO CINCO PESOS CON 37/100 MONEDA LEGAL

Se firma la presente a los Diez y Ocho (27) dias del mes de Septiembre de 2023, ACTA DE RECIBO PARCIAL DE OBRA No. 002 por los que en ella intervienen:

ARQ JOSE LEONEL RODRIGUEZ ORTIZ
DIRECTOR DE PROYECTO
CONSTRUCTORA A CRUZ SAS

Vo.Bo. GLADYS Z. CABALLERO CASTELLANOS
SUPERVISION
IDEBOY


IDEBOY
Boyacá Crece

MEMORIA DE CANTIDADES

OBJETO	MEJORAS LOCATIVAS PREDIO DENOMINADO JARILLONES DE PROPIEDAD DEL INSTITUTO DE FOMENTO Y DESARROLLO DE BOYACA- IDEBOY
ITEM	1.8 (1.01.54)-DESMONTE CUBIERTAS TEJA DE ASBESTO Y/O ASBESTO CEMENTO — UNIDAD: M2

LOCALIZACIÓN	DIMENSIONES			CANTIDAD	UNIDAD	TOTAL ACUMULADO
	Largo	Ancho	Alto			
PUNTOS VENTA-SALON-COCINA-DEPOSITOS	26	8,52		1	M2	221,52
						0
						0
						0
						0
						0
				SUBTOTAL		221,52
				MENOS PAGO ACTA ANTERIOR		-109,06
TOTAL						112,46

ESQUEMA

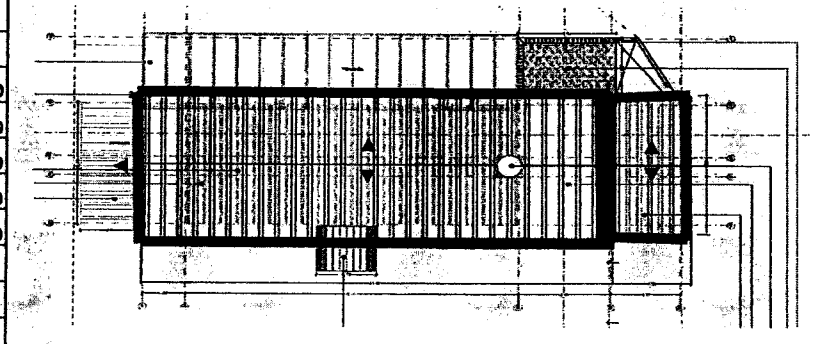

Elaboró

Cristhian Felipe Rodriguez S

CRISTHIAN FELIPE RODRIGUEZ SALAS
RESIDENTE DE OBRA

Aprobó

JOHANNA PEREZ BURGOS
PROFESIONAL DE APOYO A LA SUPERVISION


IDEBOY
Boyacá Crece

MEMORIA DE CANTIDADES

OBJETO	MEJORAS LOCATIVAS PREDIO DENOMINADO JARILLONES DE PROPIEDAD DEL INSTITUTO DE FOMENTO Y DESARROLLO DE BOYACA- IDEBOY		
ITEM	1.8 (1.01.54)-DESMONTE CUBIERTAS TEJA DE ASBESTO Y/O ASBESTO CEMENTO	UNIDAD	M2





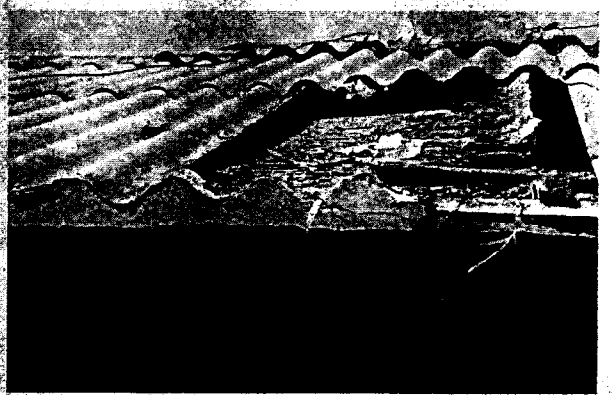

Elaboró

Cristhian Felipe Rodriguez S.

CRISTHIAN FELIPE RODRIGUEZ SALAS
RESIDENTE DE OBRA

Aprobó

JOHANNA PEREZ BURGOS
PROFESIONAL DE APOYO A LA SUPERVISION


IDEBOY
Boyacá Crece

MEMORIA DE CANTIDADES

OBJETO	MEJORAS LOCATIVAS PREDIO DENOMINADO JARILLONES DE PROPIEDAD DEL INSTITUTO DE FOMENTO Y DESARROLLO DE BOYACA- IDEBOY
ITEM	2.2 (1.02.30)- SUMINISTRO E INSTALACION MALLA ELECTROSOLDADA U-84
UNIDAD	KG

LOCALIZACIÓN	DIMENSIONES			CANTIDAD	UNIDAD	TOTAL ACUMULADO
	Largo	Area	kg			
TERRAZA 2		43,75	1,32		KG	57,75
DEPOSITO 2		20,96	1,32		KG	27,66
TERRAZA 1		56,70	1,32		KG	74,84
TERRAZA 1		2,08	1,32		KG	2,75
HALL ACCESO		4,83	1,32		KG	6,38
HALL ACCESO		4,83	1,32		KG	6,38
				SUBTOTAL		175,76
				MENOS ACTAS ANTERIORES		-138,54
						37,22

ESQUEMA

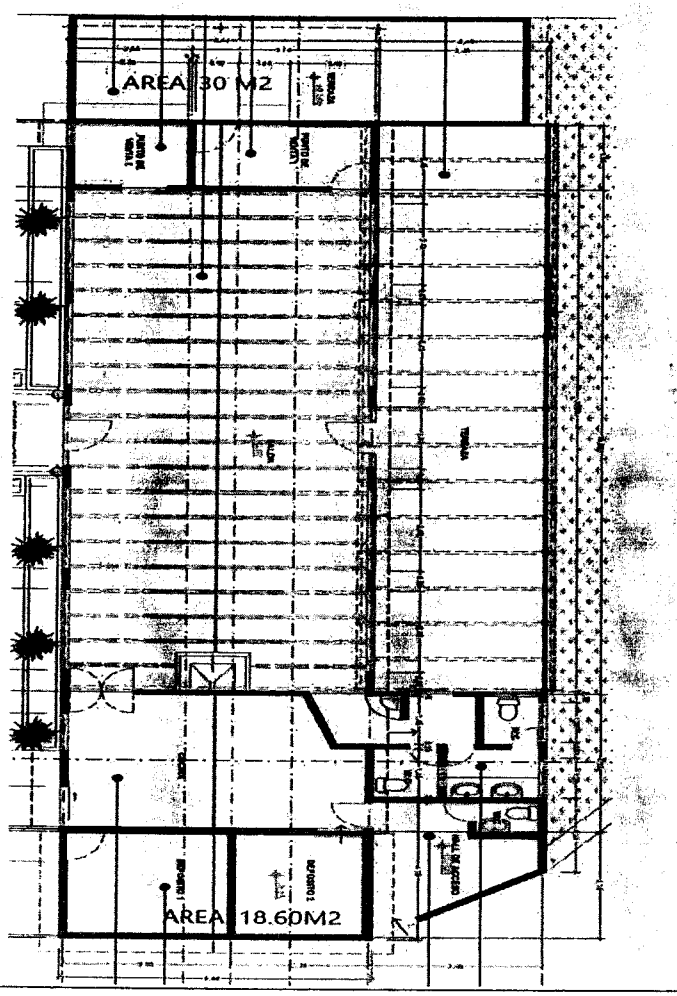


Elaboró
CRISTHIAN FELIPE RODRIGUEZ SALAS
RESIDENTE DE OBRA

Aprobó
JOSÉ LEONEL RODRIGUEZ ORTIZ
DIRECTOR DE OBRA

IDEBOY
Boyacá Crece

MEMORIA DE CANTIDADES

OBJETO	MEJORAS LOCATIVAS PREDIO DENOMINADO JARILLONES DE PROPIEDAD DEL INSTITUTO DE FOMENTO Y DESARROLLO DE BOYACA- IDEBOY		
ITEM	2.2 (1.02.30)- SUMINISTRO E INSTALACION MALLA ELECTROSOLDADA U-84	UNIDAD	KG

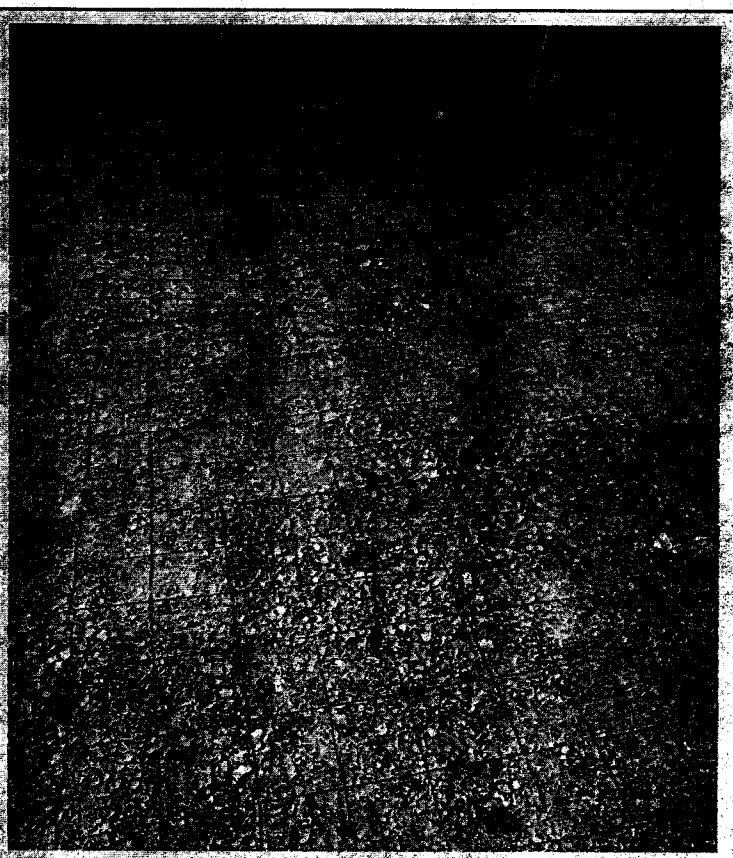



Elaboró

Cristhian Felipe Rodriguez S

CRISTHIAN FELIPE RODRIGUEZ SALAS
RESIDENTE DE OBRA

Aprobó

JOHANNA PEREZ BURGOS
PROFESIONAL DE APOYO A LA SUPERVISION


IDEBOY
Boyacá Crece

MEMORIA DE CANTIDADES

OBJETO	MEJORAS LOCATIVAS PREDIO DENOMINADO JARILLONES DE PROPIEDAD DEL INSTITUTO DE FOMENTO Y DESARROLLO DE BOYACA- IDEBOY
ITEM	3,1 (1.04.15)- MURO EN BLOQUE No 5E=0,12 MTS — UNIDAD: M2

LOCALIZACIÓN	DIMENSIONES Largo	ancho	alto	CANTIDAD	UNIDAD	TOTAL ACUMULADO
FACHADA LATERAL IZQUIERDA	5,35		0,40	1,00	M2	2,14
CUCHILLA DEPOSITOS	6,35		1,35	1,00	M2	8,57
FACHADA PRINCIPAL	3,30		0,40	1,00	M2	1,32
HALL ACCESO	0,60		2,10	1,00	M2	1,26
	1,00		2,10	1,00	M2	2,10
	1,20		2,10	1,00	M2	2,52
BAÑOS	0,60		2,10	1,00	M2	1,26
	1,75		2,10	1,00	M2	3,68
COCINA	1,65		0,50	1,00	M2	0,83
	0,7		0,50	1,00	M2	0,35
ALMACEN	1,56		0,50	1,00	M2	0,78
			SUBTOTAL			24,80
			MENOS ACTAS ANTERIORES			-9,47
						15,33

ESQUEMA

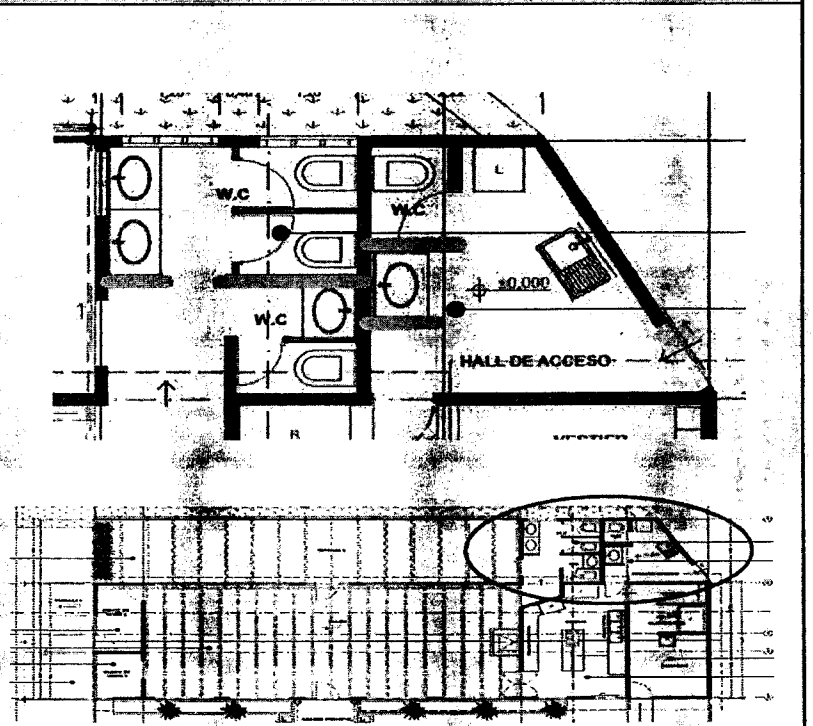

Elaboró

CRISTHIAN FELIPE RODRIGUEZ SALAS
RESIDENTE DE OBRA


Aprobó


JOHANNA PEREZ BURGOS
PROFESIONAL DE APOYO A LA SUPERVISION

IDEBOY
Boyacá Crece

MEMORIA DE CANTIDADES

OBJETO	MEJORAS LOCATIVAS PREDIO DENOMINADO JARILLONES DE PROPIEDAD DEL INSTITUTO DE FOMENTO Y DESARROLLO DE BOYACA- IDEBOY		
ITEM	3,1 (1.04.15)- MURO EN BLOQUE No 5E=0,12 MTS	UNIDAD	M2

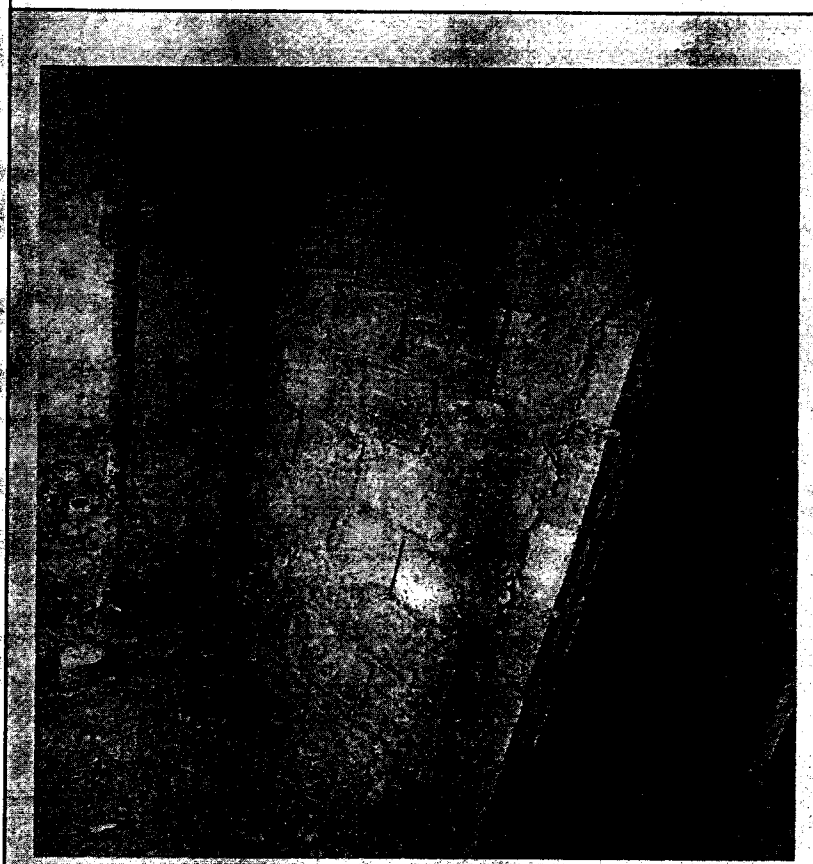

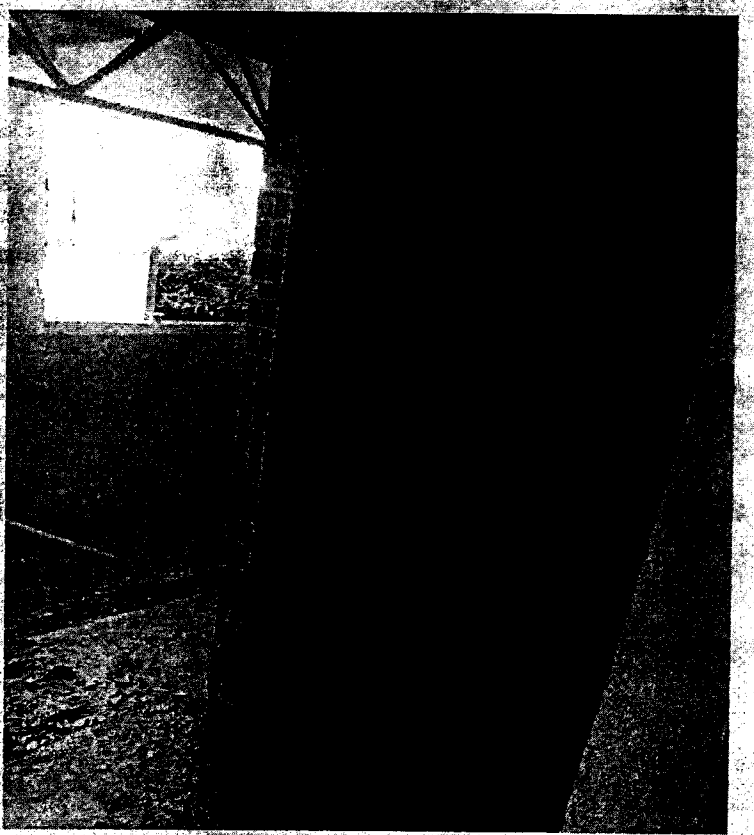

Elaboró

Cristhian Felipe Rodriguez S.

CRISTHIAN FELIPE RODRIGUEZ SALAS
RESIDENTE DE OBRA

Aprobó

JOHANNA PEREZ BURGOS
PROFESIONAL DE APOYO A LA SUPERVISION

IDEBOY
Boyacá Crece

MEMORIA DE CANTIDADES

OBJETO	MEJORAS LOCATIVAS PREDIO DENOMINADO JARILLONES DE PROPIEDAD DEL INSTITUTO DE FOMENTO Y DESARROLLO DE BOYACA- IDEBOY		
ITEM	3,1 (1.04.15)- MURO EN BLOQUE No 5E=0,12 MTS	UNIDAD	M2




Elaboró

CRISTHIAN FELIPE RODRIGUEZ SALAS
RESIDENTE DE OBRA

Aprobó

JOHANNA PEREZ BURGOS
PROFESIONAL DE APOYO A LA SUPERVISION

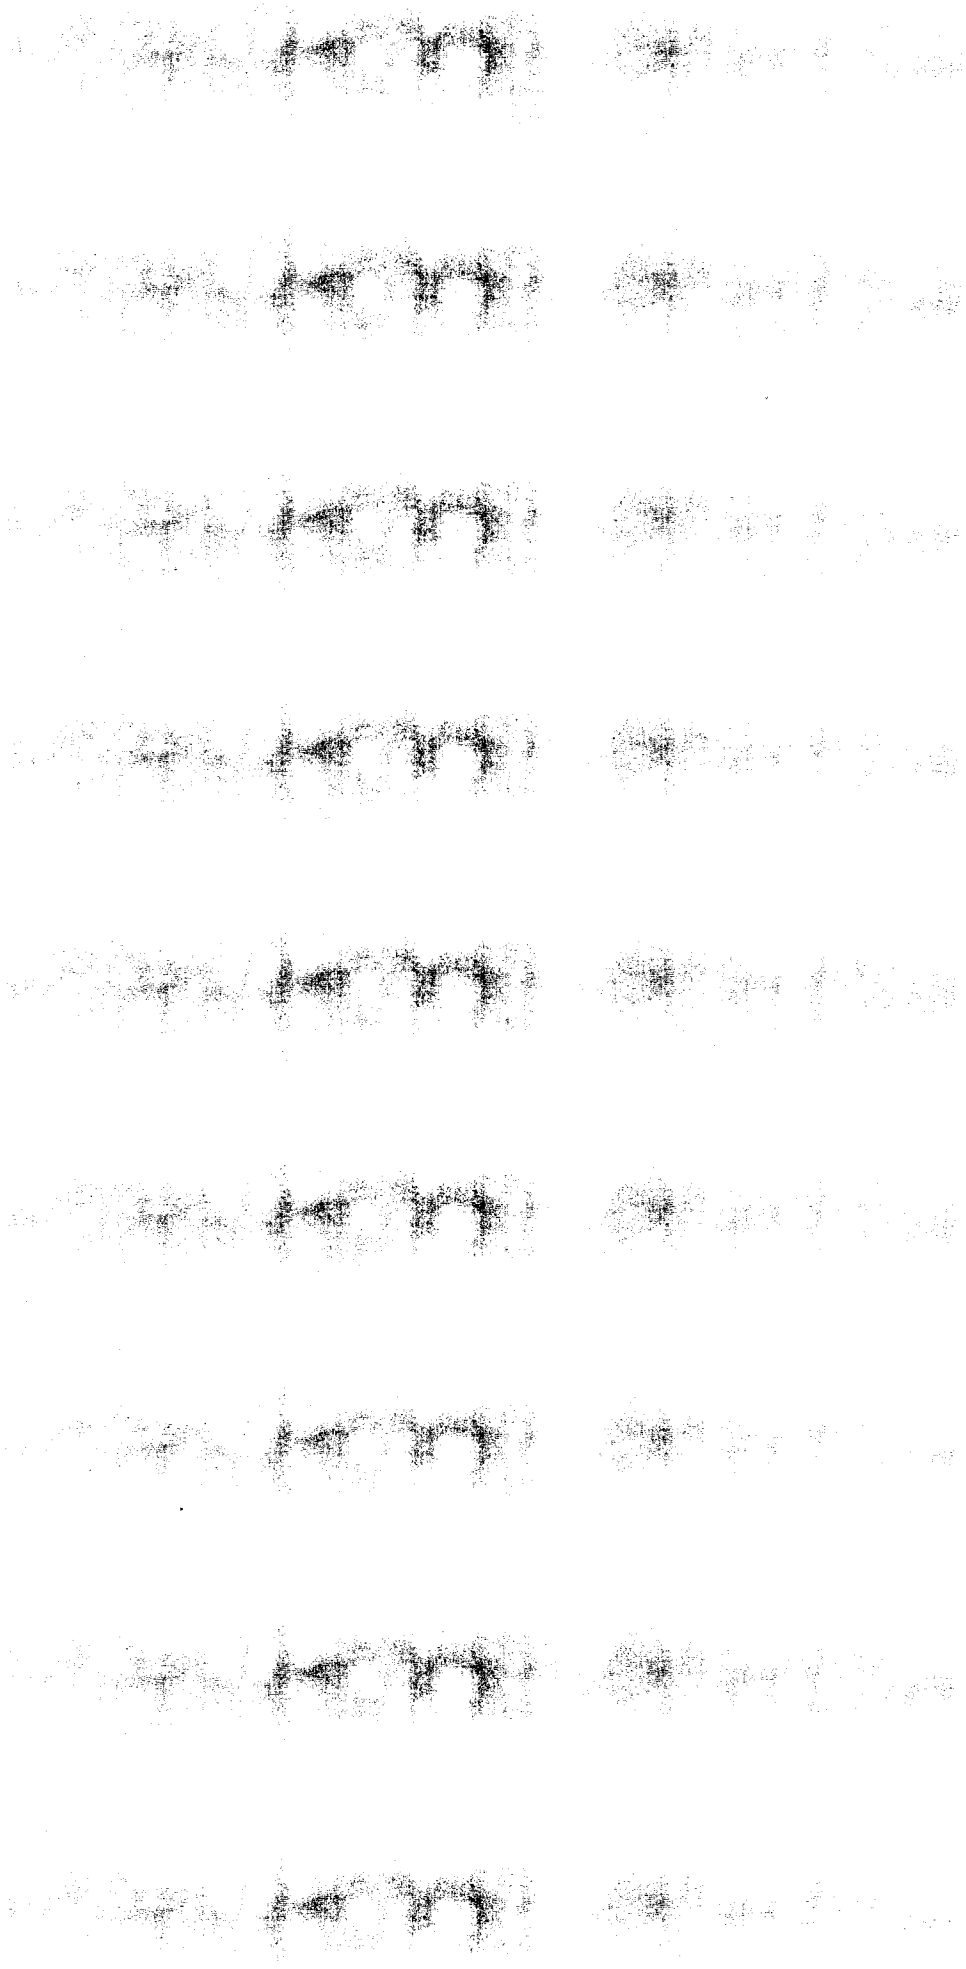


IDEBOY
Boyacá Crece

MEMORIA DE CANTIDADES

OBJETO	MEJORAS LOCATIVAS PREDIO DENOMINADO JARILLONES DE PROPIEDAD DEL INSTITUTO DE FOMENTO Y DESARROLLO DE BOYACA- IDEBOY
ITEM	4,1 (1.05.02)- FILOS Y DILATACIONES EN PAÑETES
UNIDAD	ML

LOCALIZACIÓN	DIMENSIONES			CANTIDAD	UNIDAD	TOTAL ACUMULADO
	Largo	ancho	alto			
P1	1,00			2,00		2,00
P1			2,10	3,00		6,30
P2	1,30		2,16	2,00		6,92
P2			2,16	3,00		6,48
P5			2,10	2,00		4,20
P6	0,90			1,00		0,90
P6			2,10	4,00		8,40
P7	1,50			2,00		3,00
P7			2,00	2,00		4,00
P8	0,80			2,00		1,60
P8			2,10	4,00		8,40
P13	0,90			2,00		1,80
P13			2,00	2,00		4,00
P14	1,00			2,00		2,00
P14			2,00	2,00		4,00
V1	1,19			4,00		4,76
V1			1,30	4,00		5,20
V2	2,43			2,00		4,86
V2			1,34	2,00		2,68
V3	2,43			2,00		4,86
V3			1,34	2,00		2,68
V4	2,43			2,00		4,86
V4			1,34	2,00		2,68
V5	2,43			2,00		4,86
V5			1,34	2,00		2,68
V6	2,55			4,00		10,20
V6			1,00	3,00		3,00
V8	2,43			2,00		4,86
V8			1,34	2,00		2,68
V9	2,43			2,00		4,86

ESQUEMA

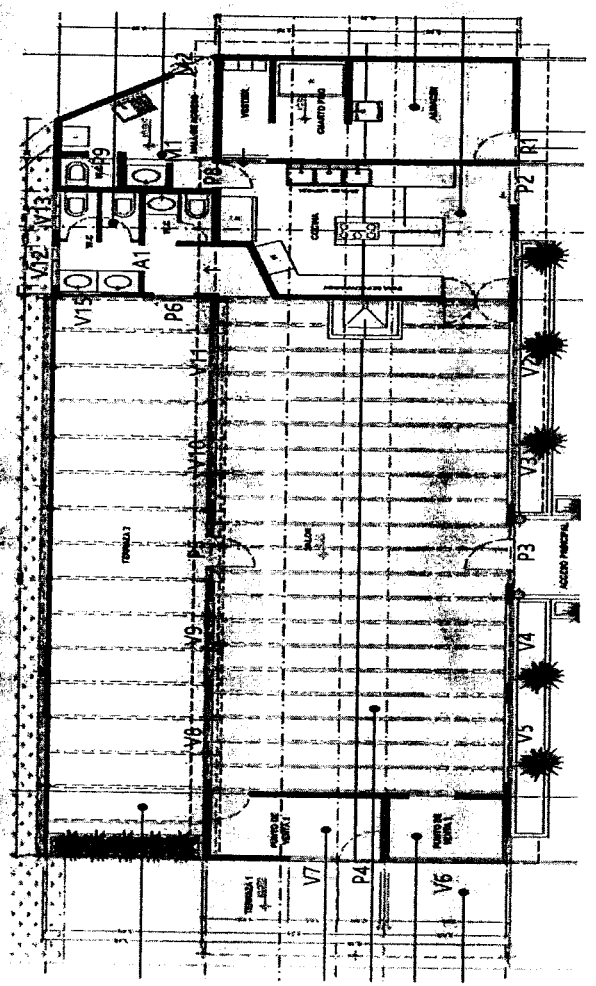

V9			1,34	2,00		2,68
V10	2,43			2,00		4,86
V10			1,34	2,00		2,68
V11	2,43			2,00		4,86
V11			1,34	2,00		2,68
V12	1,20			4,00		4,80
V12			0,97	4,00		3,88
						156,16

Elaboró

Cristhian Felipe Rodriguez S.

CRISTHIAN FELIPE RODRIGUEZ SALAS
RESIDENTE DE OBRA

Aprobó

JOHANNA PEREZ BURGOS
PROFESIONAL DE APOYO A LA SUPERVISION


IDEBOY
Boyacá Crece

MEMORIA DE CANTIDADES

OBJETO	MEJORAS LOCATIVAS PREDIO DENOMINADO JARILLONES DE PROPIEDAD DEL INSTITUTO DE FOMENTO Y DESARROLLO DE BOYACA- IDEBOY		
ITEM	4,1 (1.05.02)- FILOS Y DILATACIONES EN PAÑETES	UNIDAD	ML

LOCALIZACIÓN	DIMENSIONES			CANTIDAD	UNIDAD	TOTAL
	Largo	ancho	alto			ACUMULADO
HALL ACCESO	2,10			8,00		16,80
BAÑOS	2,10			7,00		14,70
ALMACEN	2,50			2,00		5,00
ALMACEN	1,90			5,00		9,50
COCINA	1,90			1,00		1,90
COCINA	2,50			1,00		2,50
COCINA	2,15			1,00		2,15
COCINA	2,00			3,00		6,00
BAÑOS	0,60			1,00		0,60
BAÑOS	0,70			1,00		0,70
BAÑOS	0,45			1,00		0,45
SALON	2,45			21,00		51,45
SALON	3,45			1,00		3,45
SALON	0,40			3,00		1,20
SALON	0,55			9,00		4,95
SALON	0,10			21,00		2,10
PUNTO DE VENTA 2	2,10			1,00		2,10
FACHADA LATERAL IZQUIERDA	2,90			2,00		5,80
FACHADA LATERAL IZQUIERDA	4,26			2,00		8,52
FACHADA LATERAL IZQUIERDA	2,40			3,00		7,20
FACHADA LATERAL IZQUIERDA	1,40			1,00		1,40
FACHADA LATERAL IZQUIERDA	2,90			1,00		2,90
FACHADA LATERAL IZQUIERDA	0,48			1,00		0,48
FACHADA LATERAL DERECHA	4,26			2,00		8,52
FACHADA LATERAL DERECHA	2,30			2,00		4,60
FACHADA LATERAL DERECHA	2,80			2,00		5,60
FACHADA LATERAL DERECHA	4,00			2,00		8,00
						0,00
						0,00

ESQUEMA

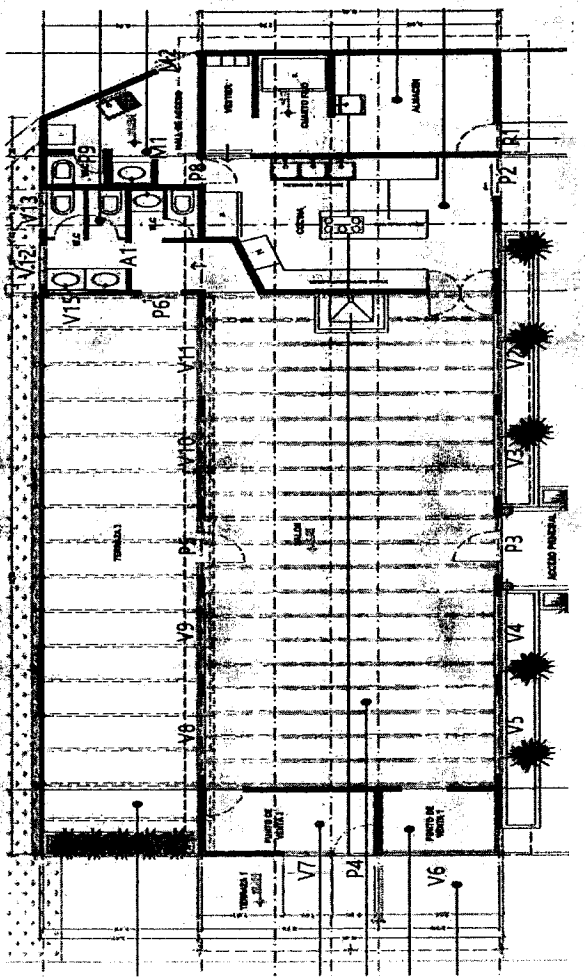

						0,00
						0,00
						0,00
						0,00
						0,00
						0,00
						0,00
					SUBTOTAL	334,73
					MENOS ACTAS ANTERIORES	-156,16
						178,57

Elaboró

Cristhian Felipe Rodriguez S.

CRISTHIAN FELIPE RODRIGUEZ SALAS
RESIDENTE DE OBRA


Aprobó

JOHANNA PEREZ BURGOS
PROFESIONAL DE APOYO A LA SUPERVISION

IDEBOY
Boyacá Crece

MEMORIA DE CANTIDADES

OBJETO	MEJORAS LOCATIVAS PREDIO DENOMINADO JARILLONES DE PROPIEDAD DEL INSTITUTO DE FOMENTO Y DESARROLLO DE BOYACA- IDEBOY		
ITEM	4,1 (1.05.02)- FILOS Y DILATACIONES EN PAÑETES	UNIDAD	ML

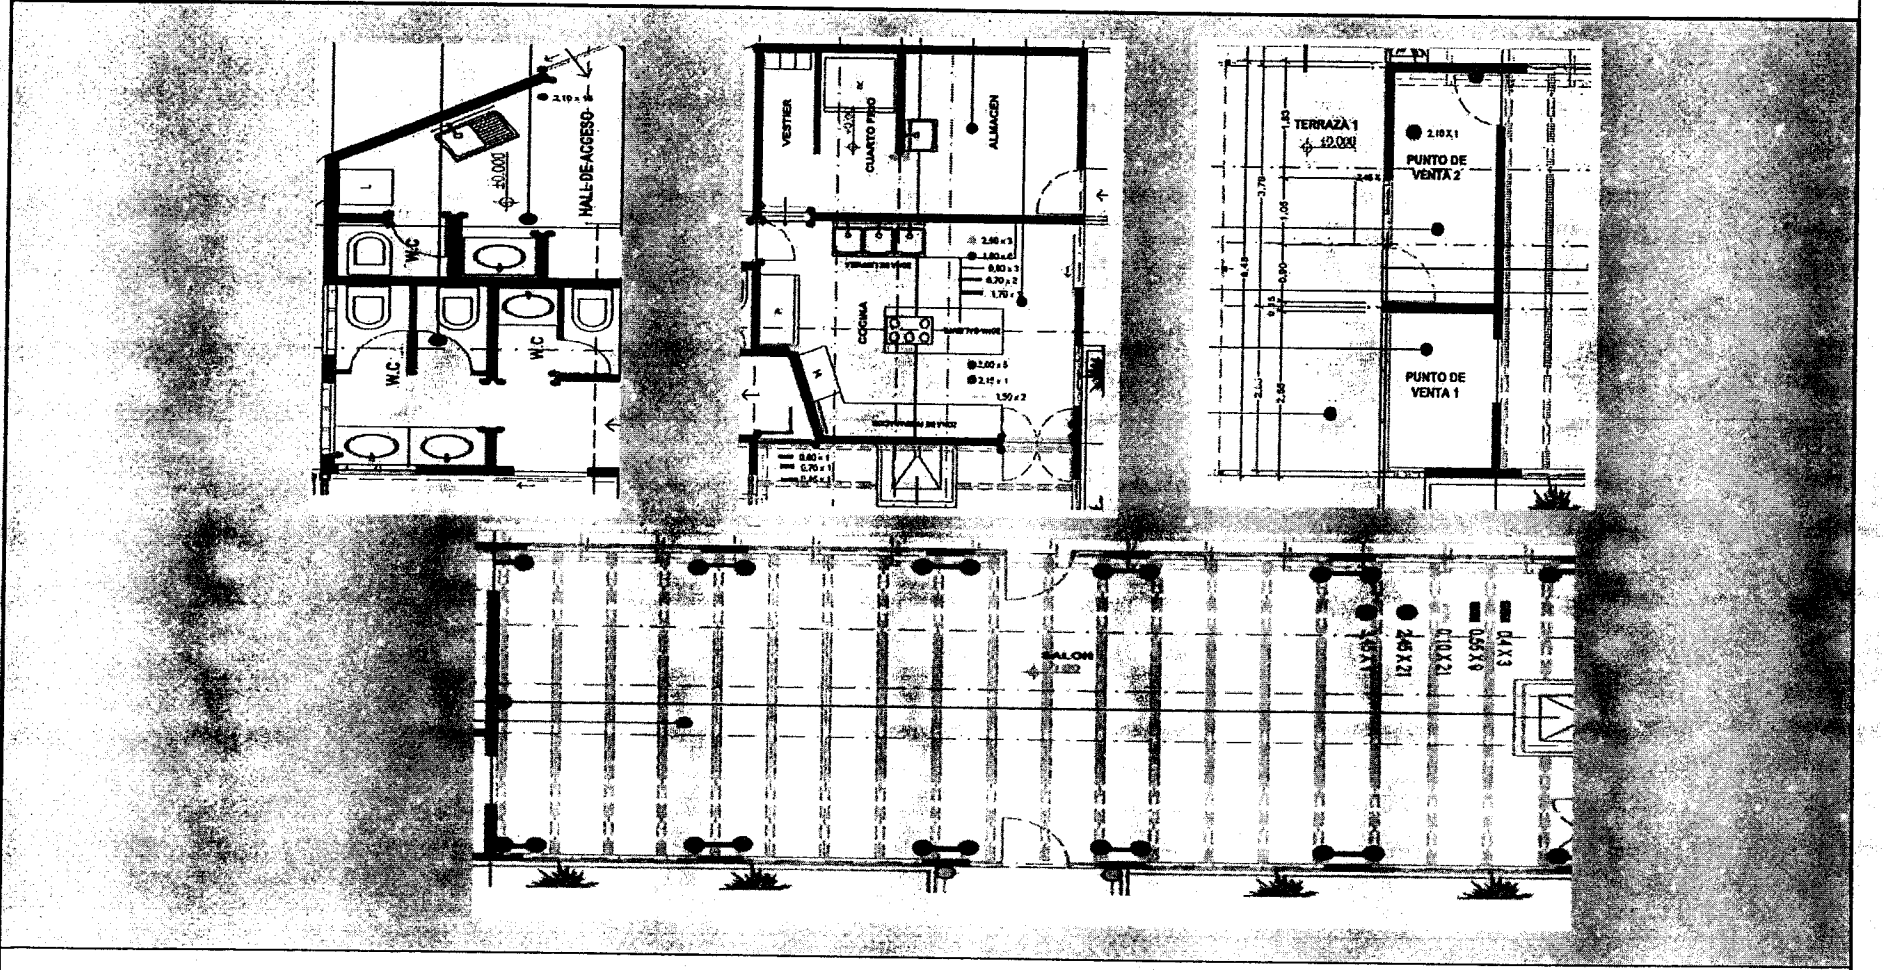

Elaboró

CRISTHIAN FELIPE RODRIGUEZ SALAS
RESIDENTE DE OBRA

Aprobó


JOHANNA PEREZ BURGOS
PROFESIONAL DE APOYO A LA SUPERVISION

IDEBOY
Boyacá Crece

MEMORIA DE CANTIDADES

OBJETO	MEJORAS LOCATIVAS PREDIO DENOMINADO JARILLONES DE PROPIEDAD DEL INSTITUTO DE FOMENTO Y DESARROLLO DE BOYACA- IDEBOY		
ITEM	4,1 (1.05.02)- FILOS Y DILATACIONES EN PAÑETES	UNIDAD	ML



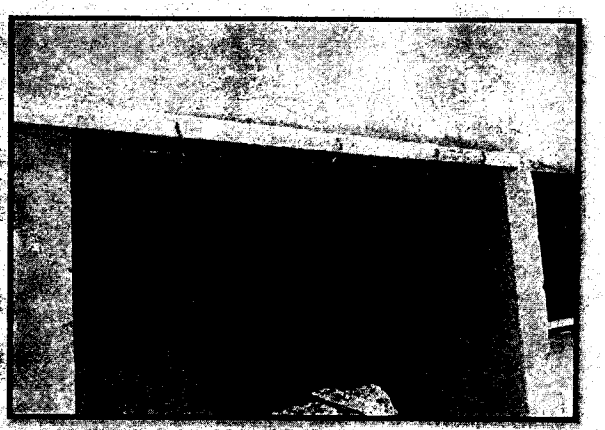



Elaboró

Cristhian Felipe Rodriguez S.

CRISTHIAN FELIPE RODRIGUEZ SALAS
RESIDENTE DE OBRA

Aprobó

JOHANNA PEREZ BURGOS
PROFESIONAL DE APOYO A LA SUPERVISION


IDEBOY
Boyacá Crece

MEMORIA DE CANTIDADES

OBJETO	MEJORAS LOCATIVAS PREDIO DENOMINADO JARILLONES DE PROPIEDAD DEL INSTITUTO DE FOMENTO Y DESARROLLO DE BOYACA- IDEBOY
ITEM	4,4 (1.05.13)-PAÑETE LISO MUROS 1:4
UNIDAD	M2

LOCALIZACIÓN	DIMENSIONES			CANTIDAD	UNIDAD	TOTAL
	Largo	ancho	alto			ACUMULADO
HALL ACCESO	3,35		2,05	1,00	M2	6,87
	1,40		2,05	1,00	M2	2,87
	2,80		2,05	1,00	M2	5,74
	0,35		2,05	1,00	M2	0,72
	1,00		2,05	2,00	M2	4,10
	1,10		2,05	2,00	M2	4,51
	3,45		2,70	1,00	M2	9,32
	1,35		2,05	1,00	M2	2,77
DEPOSITOS	3,10		2,50	1,00	M2	7,75
	2,10		2,50	1,00	M2	5,25
	1,55		2,50	2,00	M2	7,75
	6,10		2,50	1,00	M2	15,25
	0,10		2,50	1,00	M2	0,25
	5,20		2,50	1,00	M2	13,00
	1,00		0,40	1,00	M2	0,40
	0,90		0,60	1,00	M2	0,54
COCINA	5,20		2,40	1,00	M2	12,48
	0,20		2,40	1,00	M2	0,48
	0,90		2,40	1,00	M2	2,16
	1,20		0,90	1,00	M2	1,08
	0,85		2,40	1,00	M2	2,04
	1,50		0,60	1,00	M2	0,90
	3,50		2,40	1,00	M2	8,40
	1,70		2,40	2,00	M2	8,16
	0,70		2,40	2,00	M2	3,36
	1,64		2,40	1,00	M2	3,94
	0,80		0,60	1,00	M2	0,48
	0,20		2,40	1,00	M2	0,48
						131,03

ESQUEMA

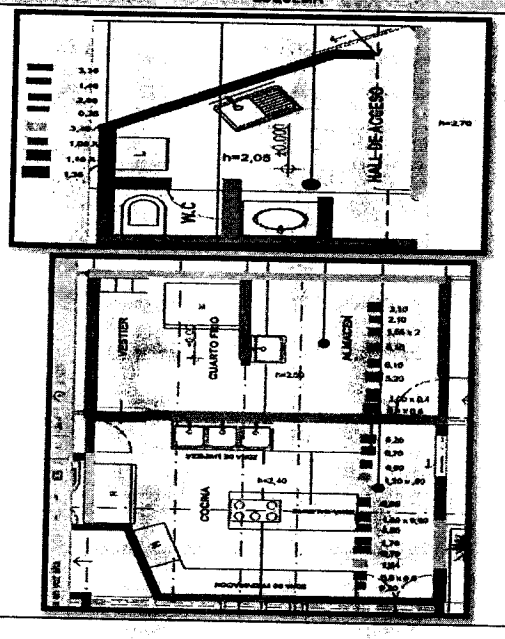

Elaboró

Cristhian Felipe Rodriguez S

CRISTHIAN FELIPE RODRIGUEZ SALAS
RESIDENTE DE OBRA

Aprobó

JOHANNA PEREZ BURGOS
PROFESIONAL DE APOYO A LA SUPERVISION


IDEBOY
Boyacá Crece

MEMORIA DE CANTIDADES

OBJETO	MEJORAS LOCATIVAS PREDIO DENOMINADO JARILLONES DE PROPIEDAD DEL INSTITUTO DE FOMENTO Y DESARROLLO DE BOYACA- IDEBOY
ITEM	4,4 (1.05.13)-PAÑETE LISO MUROS 1:4 — UNIDAD: M2

LOCALIZACIÓN	DIMENSIONES			CANTIDAD	UNIDAD	TOTAL
	Largo	ancho	alto			ACUMULADO
BAÑOS SALON	3,35		2,10	1,00	M2	7,04
	0,70		2,10	2,00	M2	2,94
	0,85		2,10	1,00	M2	1,79
	0,60		2,10	3,00	M2	3,78
	1,60		2,10	2,00	M2	6,72
	2,15		2,10	2,00	M2	9,03
	1,20		0,90	3,00	M2	3,24
PUNTO DE VENTA 2	2,90		2,10	1,00	M2	6,09
	1,40		2,10	1,00	M2	2,94
	1,20		1,30	1,00	M2	1,56
	0,90		0,30	1,00	M2	0,27
	2,40		2,10	2,00	M2	10,08
PUNTO DE VENTA 1	1,75		2,30	1,00	M2	4,03
	0,60		2,30	1,00	M2	1,38
	3,40		1,30	1,00	M2	4,42
	1,00		1,30	1,00	M2	1,30
	0,50		1,30	1,00	M2	0,65
FACHADA PRINCIPAL	0,90		1,10	1,00	M2	0,99
	0,60		2,10	1,00	M2	1,26
	1,40		1,80	1,00	M2	2,52
	2,43		0,50	4,00	M2	4,86
	0,55		1,80	2,00	M2	1,98
	1,20		0,50	1,00	M2	0,60
	0,25		1,80	2,00	M2	0,90
	0,90		1,80	1,00	M2	1,62
	0,30		2,20	1,00	M2	0,66
	1,00		0,30	1,00	M2	0,30
	2,25		2,90	1,00	M2	6,53
						220,49

ESQUEMA

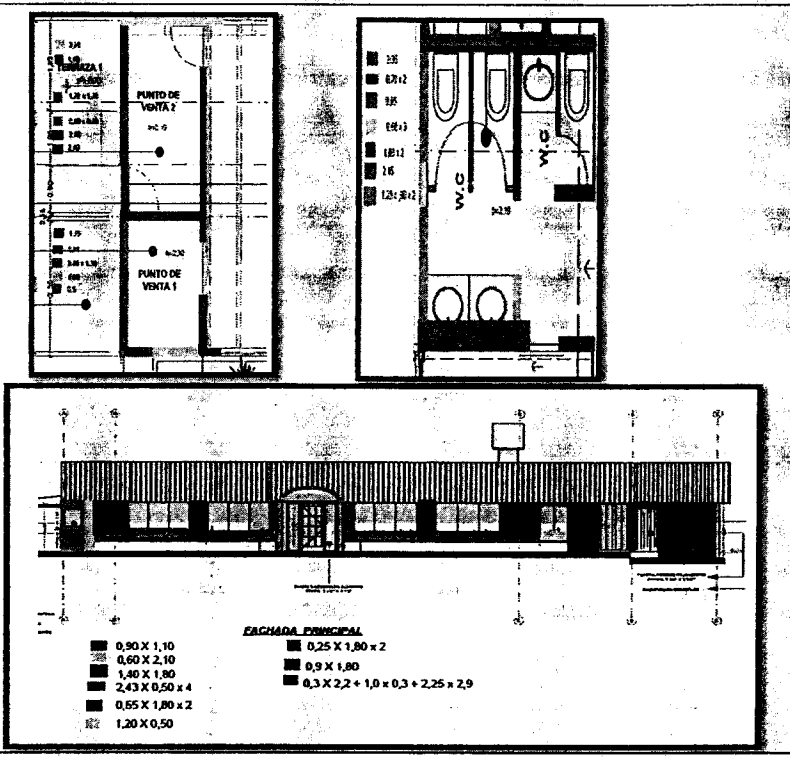

Elaboró

Cristhian Felipe Rodriguez S.

CRISTHIAN FELIPE RODRIGUEZ SALAS
RESIDENTE DE OBRA

Aprobó

JOHANNA PEREZ BURGOS
PROFESIONAL DE APOYO A LA SUPERVISION


IDEBOY
Boyacá Crece


MEMORIA DE CANTIDADES

OBJETO	MEJORAS LOCATIVAS PREDIO DENOMINADO JARILLONES DE PROPIEDAD DEL INSTITUTO DE FOMENTO Y DESARROLLO DE BOYACA- IDEBOY		
ITEM	4,4 (1.05.13)-PAÑETE LISO MUROS 1:4	UNIDAD	M2

LOCALIZACIÓN	DIMENSIONES			CANTIDAD	UNIDAD	TOTAL ACUMULADO
	Largo	ancho	alto			
FACHADA LATERAL IZQUIERDA	6,35		0,40	1,00	M2	2,54
	6,35		1,35	1,00	M2	4,29
	3,85		2,40	1,00	M2	9,24
	1,00		0,15	1,00	M2	0,15
FACHADA LATERAL DERECHA	1,95		2,30	1,00	M2	4,49
	0,70		2,30	1,00	M2	1,61
	1,00		0,10	1,00	M2	0,10
	1,50		2,50	1,00	M2	3,75
	1,15		1,50	1,00	M2	1,73
	0,27		2,50	1,00	M2	0,68
	2,50		1,50	1,00	M2	3,75
	0,90		0,50	1,00	M2	0,45
FACHADA POSTERIOR	1,00		2,20	1,00	M2	2,20
	1,20		1,20	2,00	M2	2,88
	0,50		2,20	2,00	M2	2,20
	0,40		2,30	1,00	M2	0,92
	0,55		2,30	4,00	M2	5,06
	3,00		2,30	1,00	M2	6,90
	2,45		1,00	4,00	M2	9,80
	1,80		0,25	1,00	M2	0,45
					SUBTOTAL	283,66
					MENOS ACTAS ANTERIORES	-213,08
						70,58

ESQUEMA

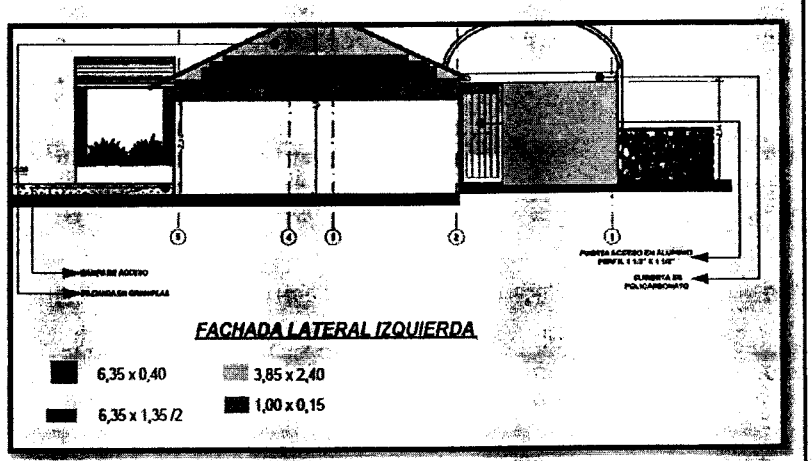

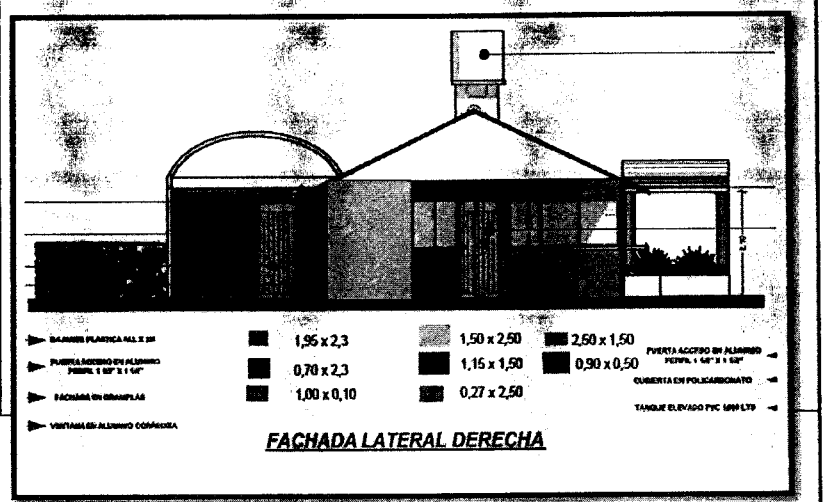

Elaboró

Cristhian Felipe Rodriguez S

CRISTHIAN FELIPE RODRIGUEZ SALAS
RESIDENTE DE OBRA


Aprobó


JOHANNA PEREZ BURGOS
PROFESIONAL DE APOYO A LA SUPERVISION


IDEBOY
Boyacá Crece

MEMORIA DE CANTIDADES

OBJETO	MEJORAS LOCATIVAS PREDIO DENOMINADO JARILLONES DE PROPIEDAD DEL INSTITUTO DE FOMENTO Y DESARROLLO DE BOYACA- IDEBOY		
ITEM	4,4 (1.05.13)-PAÑETE LISO MUROS 1:4	UNIDAD	M2

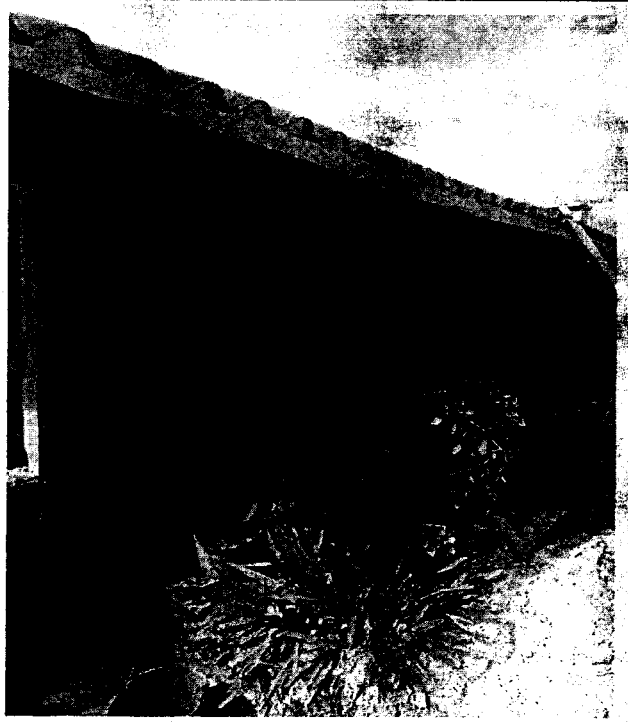

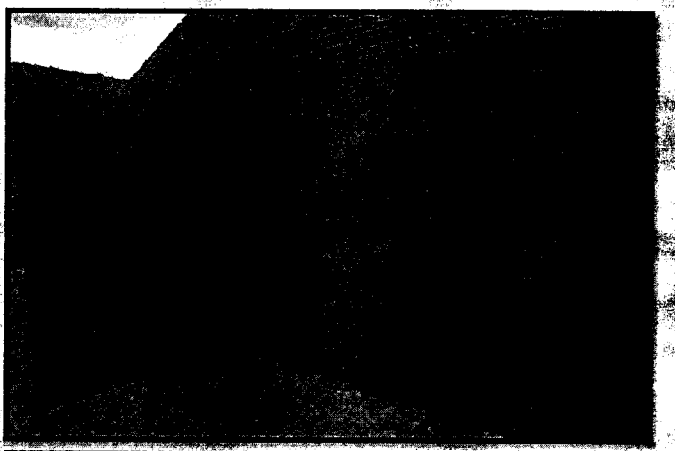

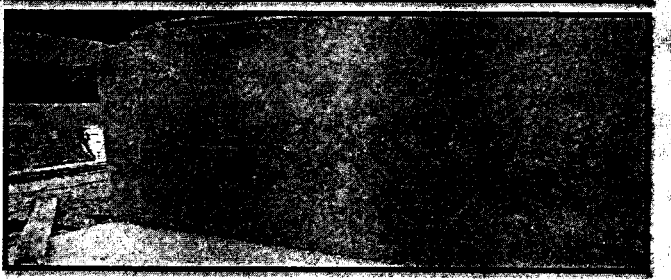

Elaboró

Cristhian Felipe Rodriguez S.

CRISTHIAN FELIPE RODRIGUEZ SALAS
RESIDENTE DE OBRA

Aprobó

JOHANNA PEREZ BURGOS
PROFESIONAL DE APOYO A LA SUPERVISIÓN


IDEBOY
Boyacá Crece

MEMORIA DE CANTIDADES

OBJETO	MEJORAS LOCATIVAS PREDIO DENOMINADO JARILLONES DE PROPIEDAD DEL INSTITUTO DE FOMENTO Y DESARROLLO DE BOYACA- IDEBOY
ITEM	5,01 (1.06.14)- PUNTO AGUA FRIA PVC-P 1/2" PARAL DE TECHO — UNIDAD: UND

LOCALIZACIÓN	DIMENSIONES Largo	ancho	AREA	CANTIDAD	UNIDAD	TOTAL ACUMULADO
BAÑOS SALON				6,00	UNIDAD	6,00
HALL ACCESO				4,00	UNIDAD	4,00
COCINA				3,00	UNIDAD	3,00
ALMACEN				1,00	UNIDAD	1,00
CUARTO FRIO				1,00	UNIDAD	1,00
						15,00

ESQUEMA

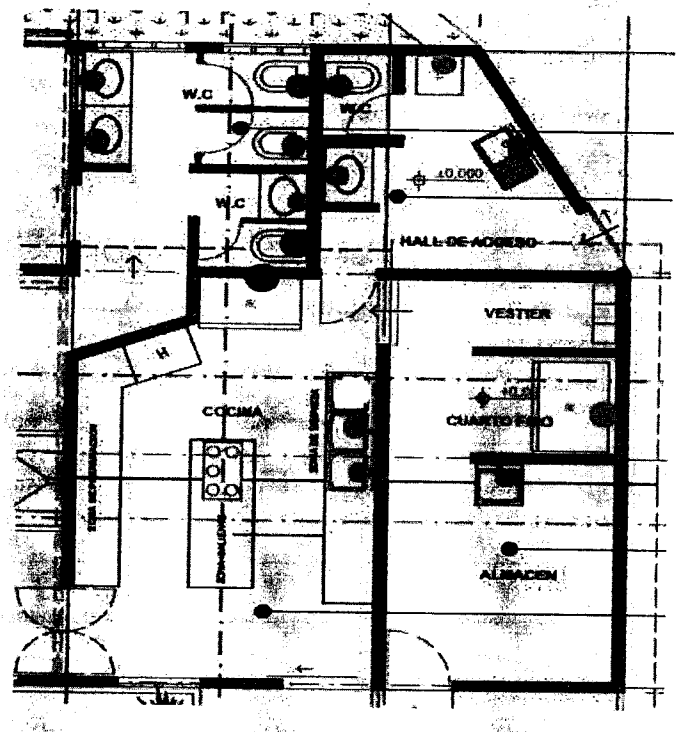

Elaboró

Cristhian Felipe Rodriguez S.

CRISTHIAN FELIPE RODRIGUEZ SALAS
RESIDENTE DE OBRA

Aprobó

JOHANNA PEREZ BURGOS
PROFESIONAL DE APOYO A LA SUPERVISION

IDEBOY
Boyacá Crece

MEMORIA DE CANTIDADES

OBJETO	MEJORAS LOCATIVAS PREDIO DENOMINADO JARILLONES DE PROPIEDAD DEL INSTITUTO DE FOMENTO Y DESARROLLO DE BOYACA- IDEBOY		
ITEM	5,01 (1.06.14)- PUNTO AGUA FRIA PVC-P 1/2" PARAL DE TECHO	UNIDAD	UND





Elaboró

Cristhian Felipe Rodriguez S.

CRISTHIAN FELIPE RODRIGUEZ SALAS
RESIDENTE DE OBRA

Aprobó

JOHANNA PEREZ BURGOS
PROFESIONAL DE APOYO A LA SUPERVISION