

REHABILITACION DE BOSQUES PROTECTORES MEDIANTE ACTIVIDADES DE REFORESTACION CON ESPECIES NATIVAS EN LAS PRINCIPALES SUBCUENCAS DEL MUNICIPIO DE EL BAGRE

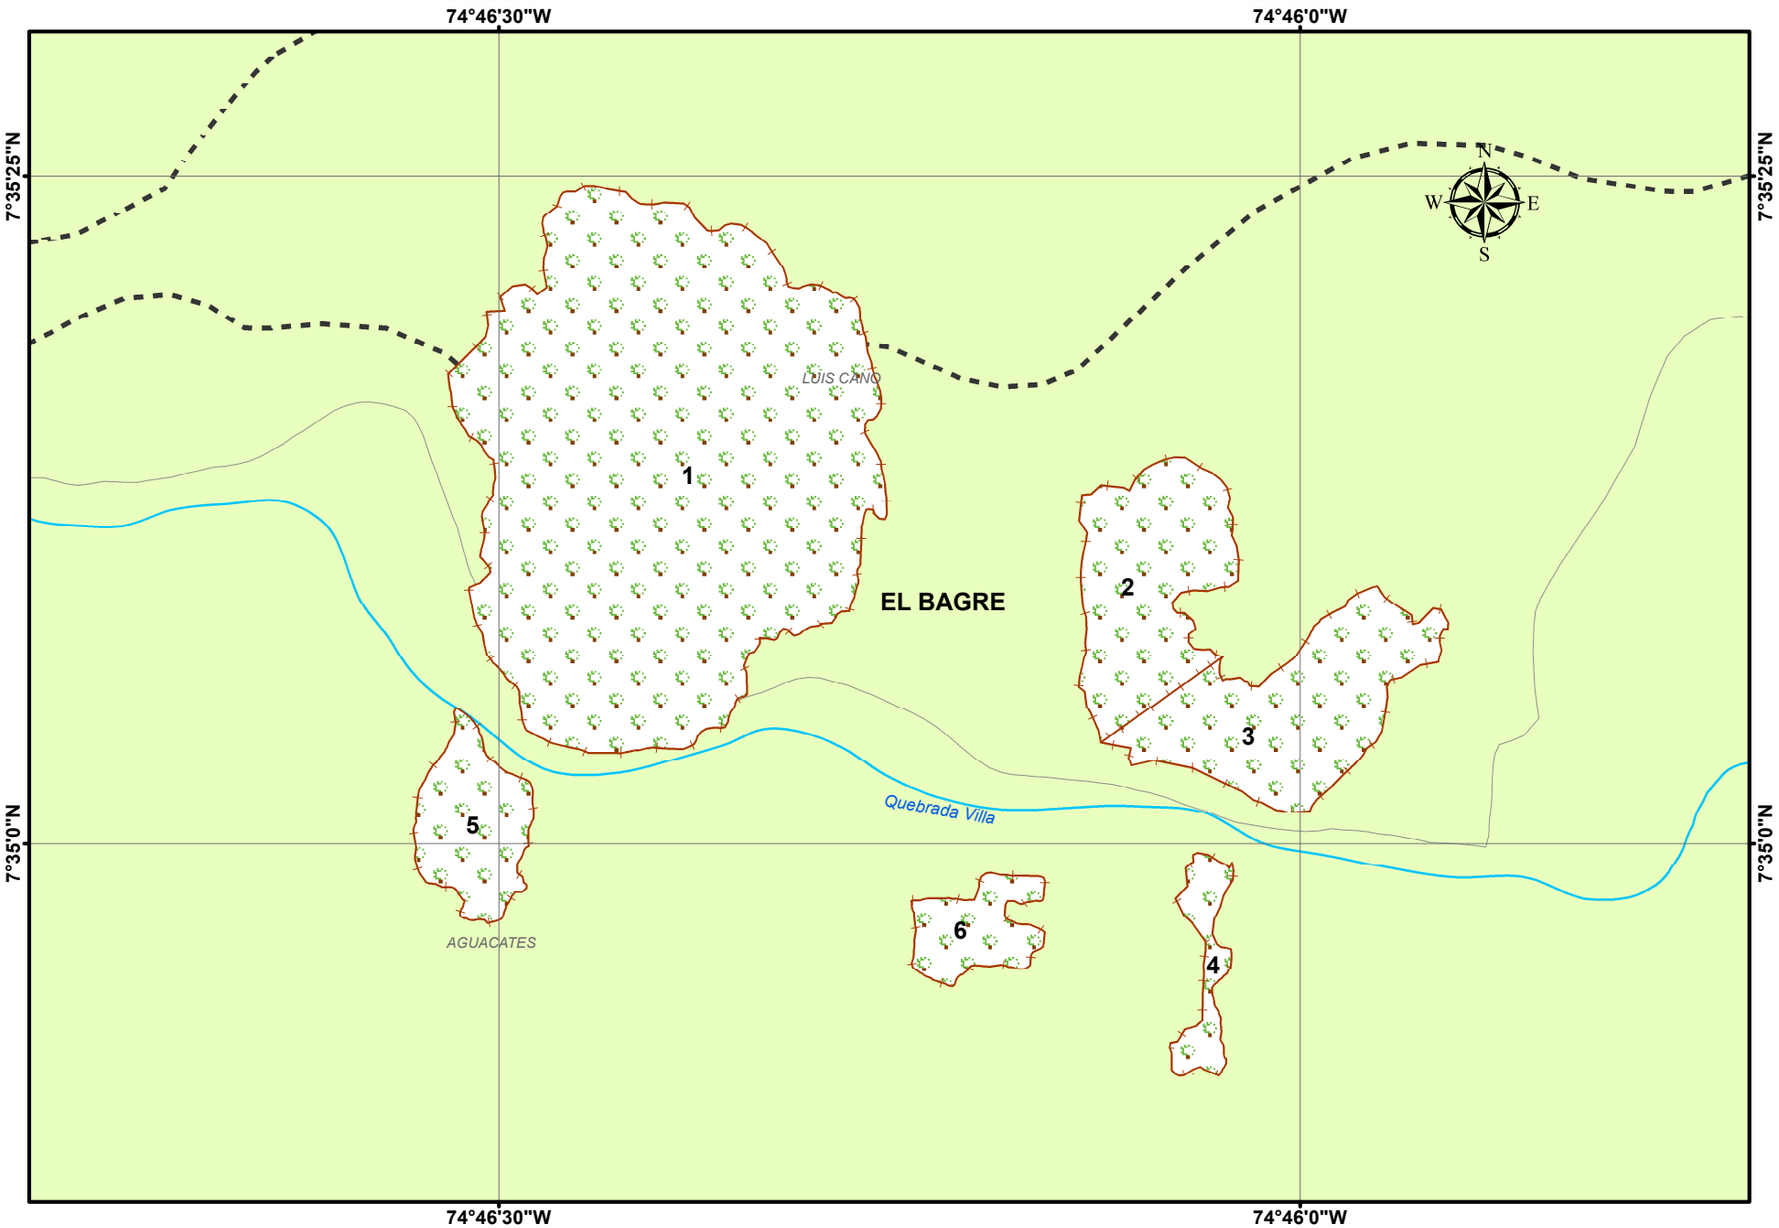

LEYENDA

- Áreas Reforestadas
- Vías
- Cuerpos de agua
- Límite de veredas
- Límite municipal

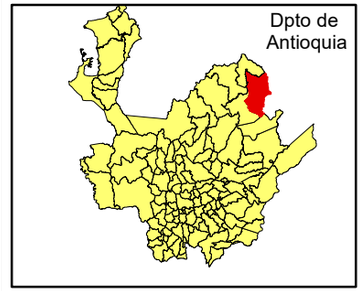



ESCALA 1:8,000


0 80 160 240 M

INFORMACIÓN DE REFERENCIA

Sistema de coordenadas
Colombia Bogotá Zona
Proyección: Transverse mercator
Datum: MAGNA SIRGAS

ID	NOMBRE Y APELLIDO	ID	NOMBRE Y APELLIDO	ID	NOMBRE Y APELLIDO
01	ALBEIRO RODAS HERRERA	03	EDINSON ANTONIO MUSLACO	05	MARIA E. CORDOBA CUESTA
02	CLARIBEL MUSLACO M.	04	JOSE MANUEL ATENCIA	06	DAIRO MANUEL MUSLACO


REHABILITACIÓN DE BOSQUES PROTECTORES MEDIANTE ACTIVIDADES DE REFORESTACIÓN CON ESPECIES NATIVAS DE LA PRINCIPALES SUBCUENCAS DEL MUNICIPIO DEL BAGRE

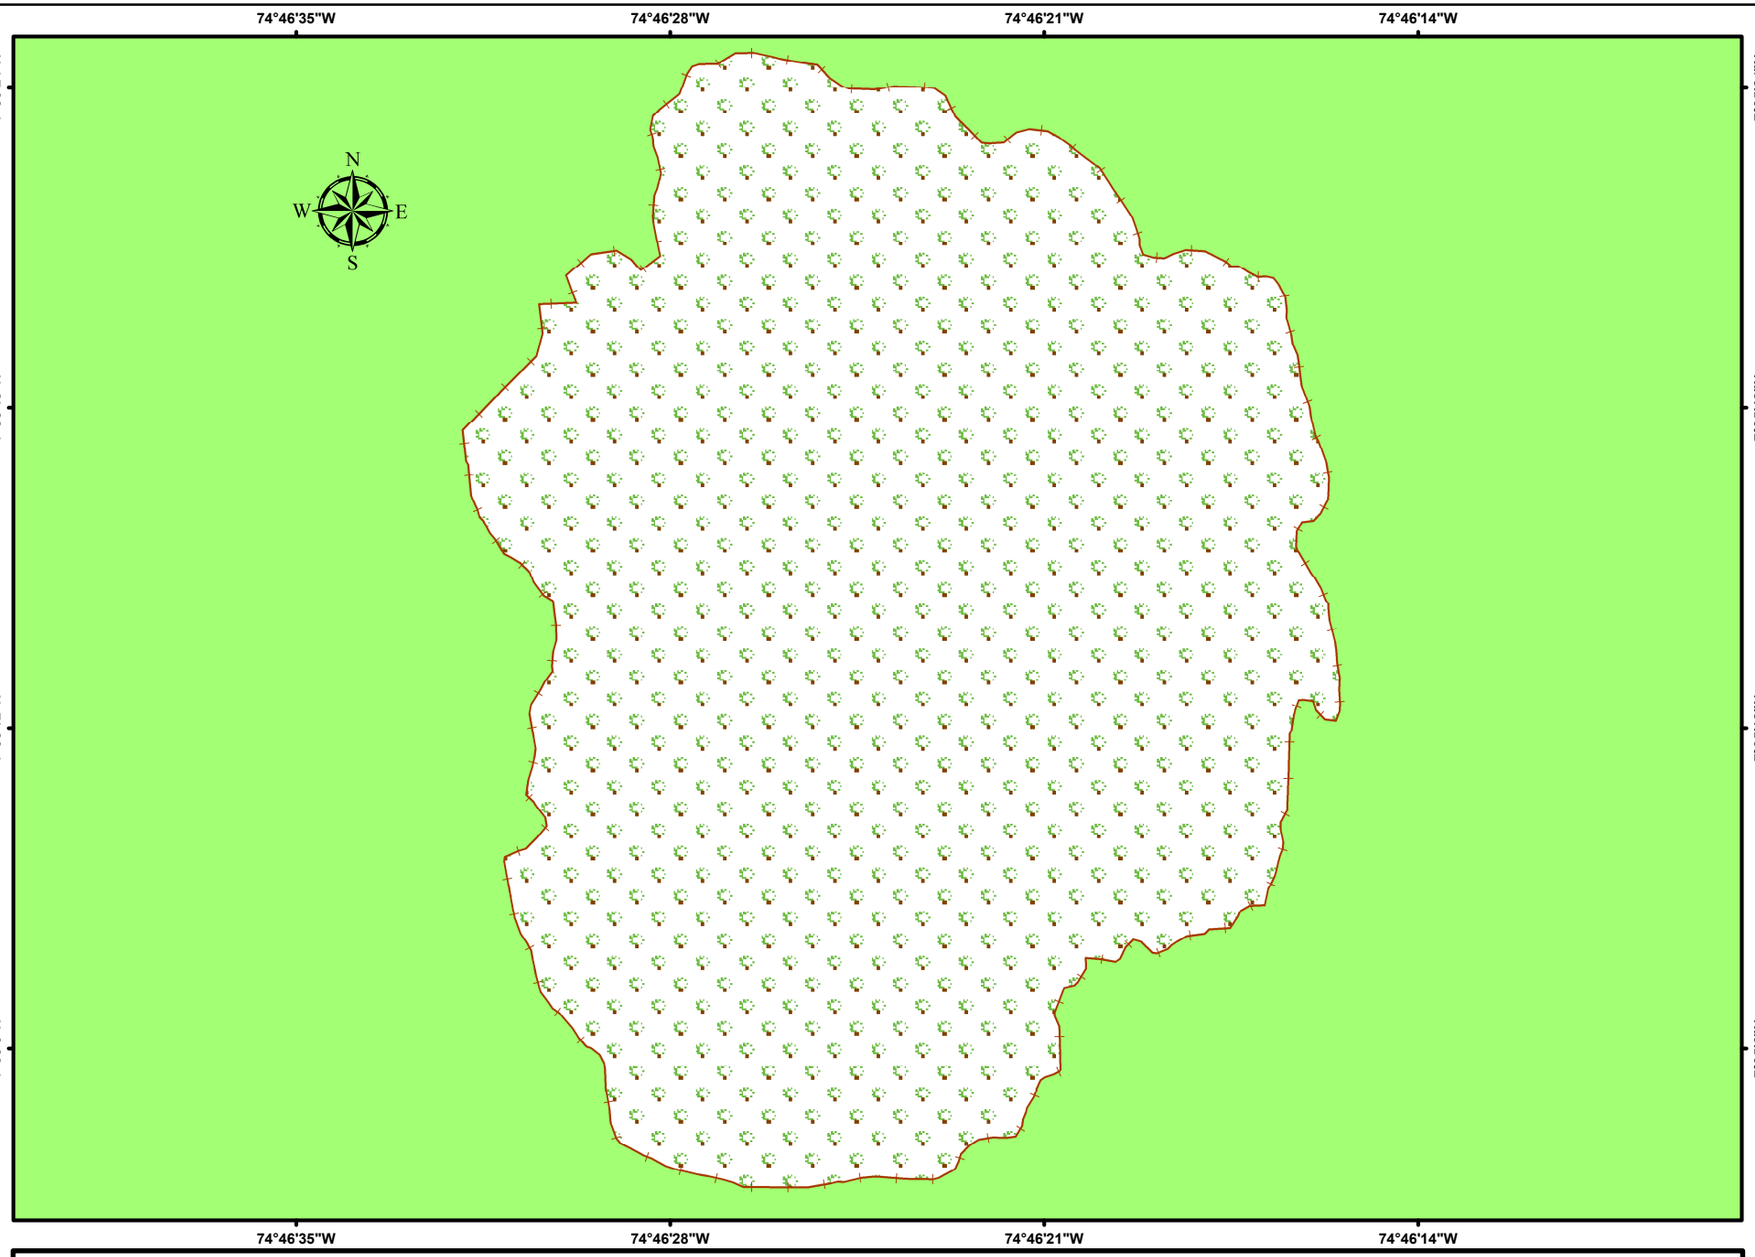

LEYENDA

Establecimiento de plantas

Aislamiento en postes de madera

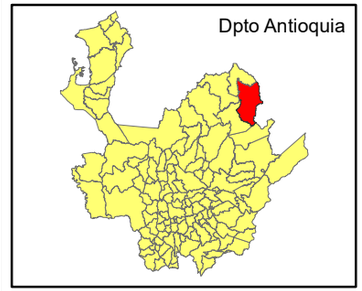



ESCALA 1:4,000

0 40 80 120 160 M

BENEFICIARIO	VEREDA	HA A REFORESTAR	PLANTAS SEMBRADAS	AISLAMIENTO EN METROS LINEALES
Albeiro de Jesus Rodas Herrera	Luis Cano	23,5 HA	13.066 PLANTAS	3.901 M

C.C 16.352.781

INFORMACIÓN DE REFERENCIA

Sistema de coordenadas
MAGNA Colombia Bogotá
Proyección: Transverse mercator
Datum: MAGNA SIRGAS

74°46'14"W 74°46'7"W 74°46'0"W

7°35'12"N

7°35'6"N

N W E S


BENEFICIARIO	VEREDA	HA A REFORESTAR	PLANTAS SEMBRADAS	AISLAMIENTO EN METROS LINEALES
Claribel Mulasco Martinez	Los Aguacates	4 HA	2.224 PLANTAS	664 M
C.C 43.693.336				

REHABILITACIÓN DE BOSQUES PROTECTORES MEDIANTE ACTIVIDADES DE REFORESTACIÓN CON ESPECIES NATIVAS DE LA PRINCIPALES SUBCUENCAS DEL MUNICIPIO DEL BAGRE

LEYENDA

Establecimiento de plantas

Aislamiento en postes de madera

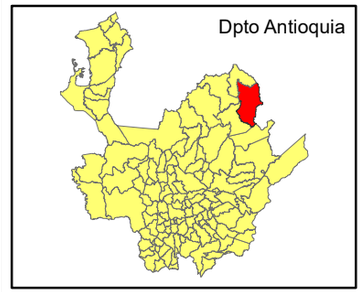




ESCALA 1:2,000

0 20 40 60 80 M

INFORMACIÓN DE REFERENCIA


Sistema de coordenadas
MAGNA Colombia Bogotá
Proyección: Transverse mercator
Datum: MAGNA SIRGAS

REHABILITACIÓN DE BOSQUES PROTECTORES MEDIANTE ACTIVIDADES DE REFORESTACIÓN CON ESPECIES NATIVAS DE LA PRINCIPALES SUBCUENCAS DEL MUNICIPIO DEL BAGRE

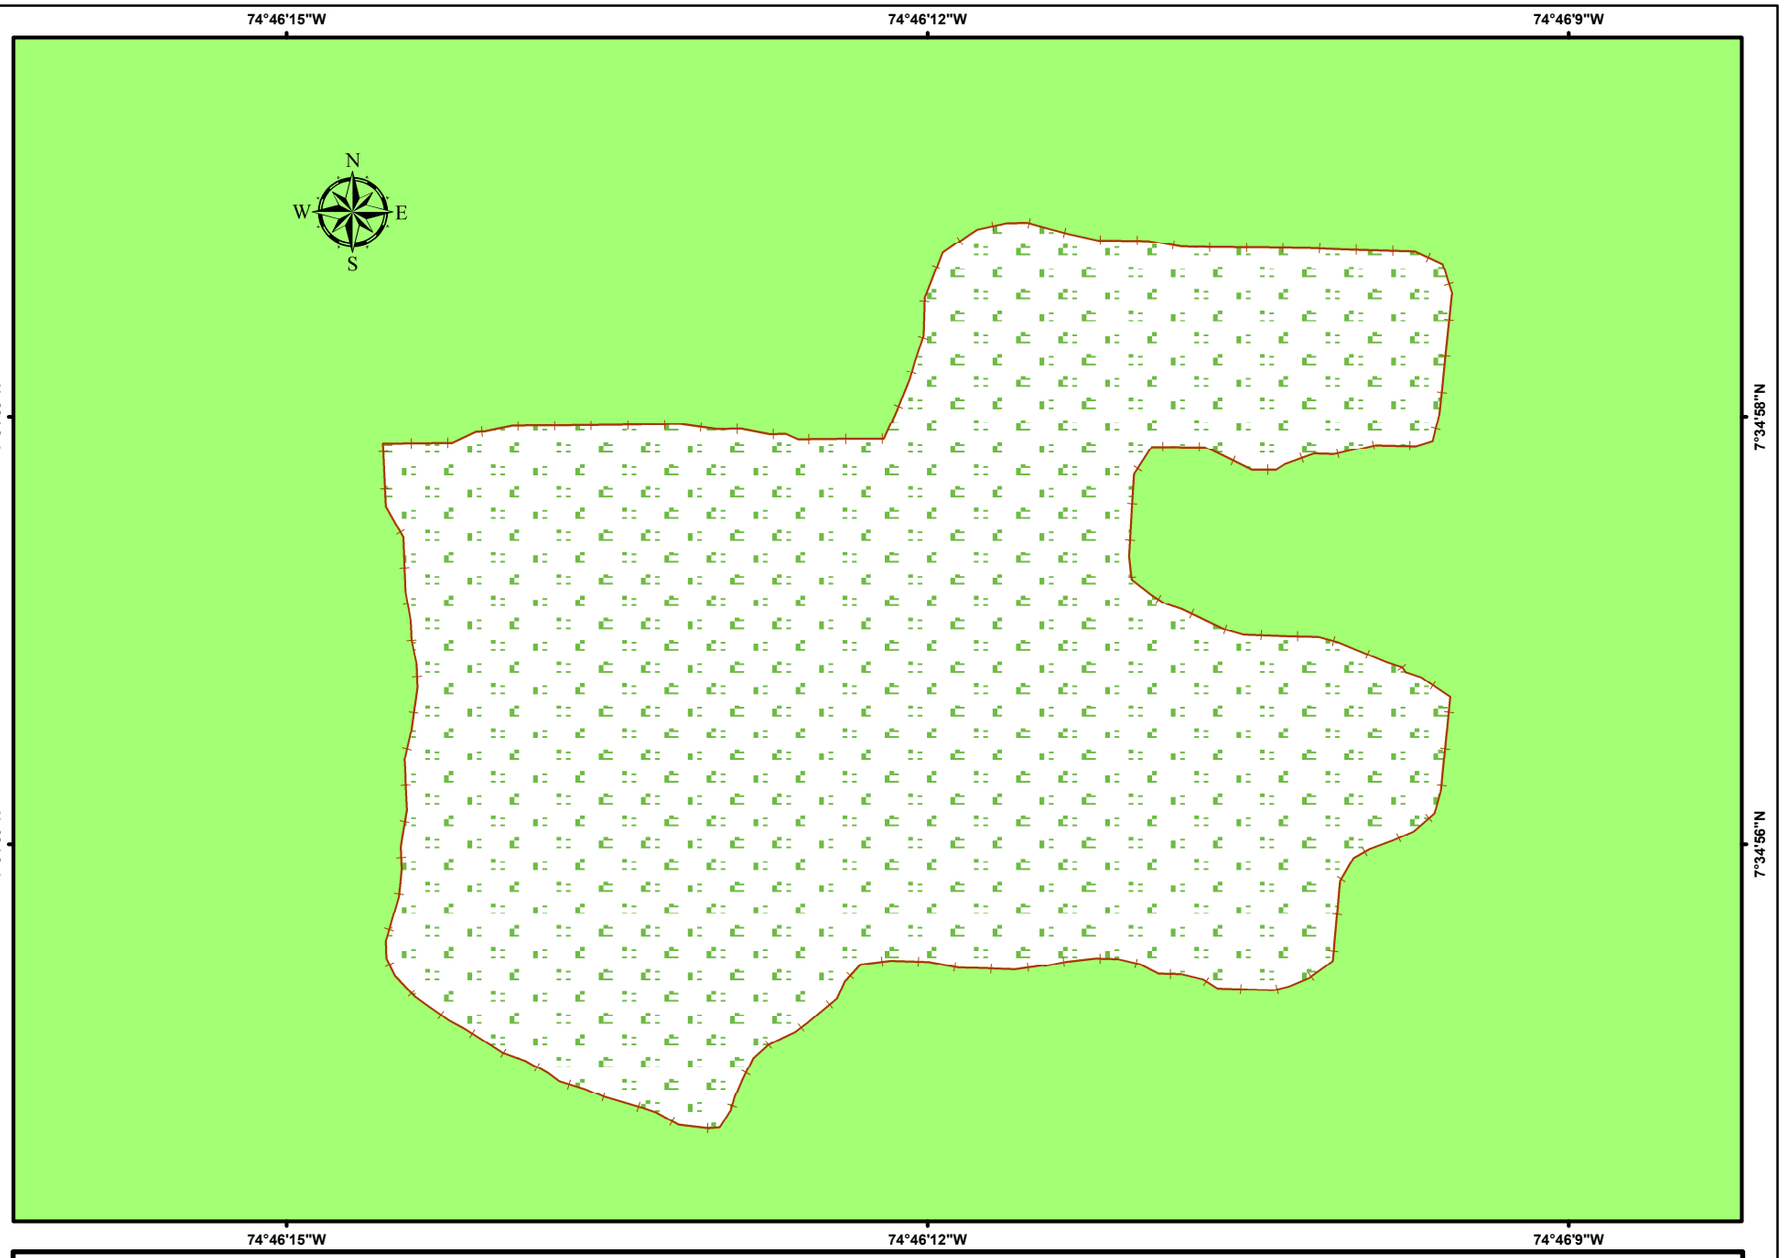

LEYENDA

- Establecimiento de plantas
- Aislamiento en postes de madera

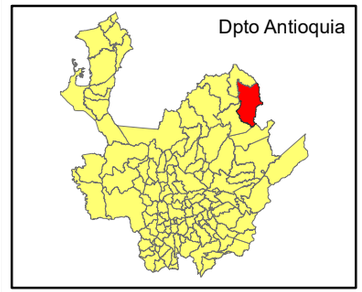



ESCALA 1:1,000


0 10 20 30 40 M

BENEFICIARIO	VEREDA	HA A REFORESTAR	PLANTAS SEMBRADAS	AISLAMIENTO EN METROS LINEALES
Dairo Manuel Mulasco **C.C 1.040.515.167**	Los Aguacates	1,4 HA	778 PLANTAS	232 M

INFORMACIÓN DE REFERENCIA


Sistema de coordenadas
MAGNA Colombia Bogotá
Proyección: Transverse mercator
Datum: MAGNA SIRGAS

REHABILITACIÓN DE BOSQUES PROTECTORES MEDIANTE ACTIVIDADES DE REFORESTACIÓN CON ESPECIES NATIVAS DE LA PRINCIPALES SUBCUENCAS DEL MUNICIPIO DEL BAGRE

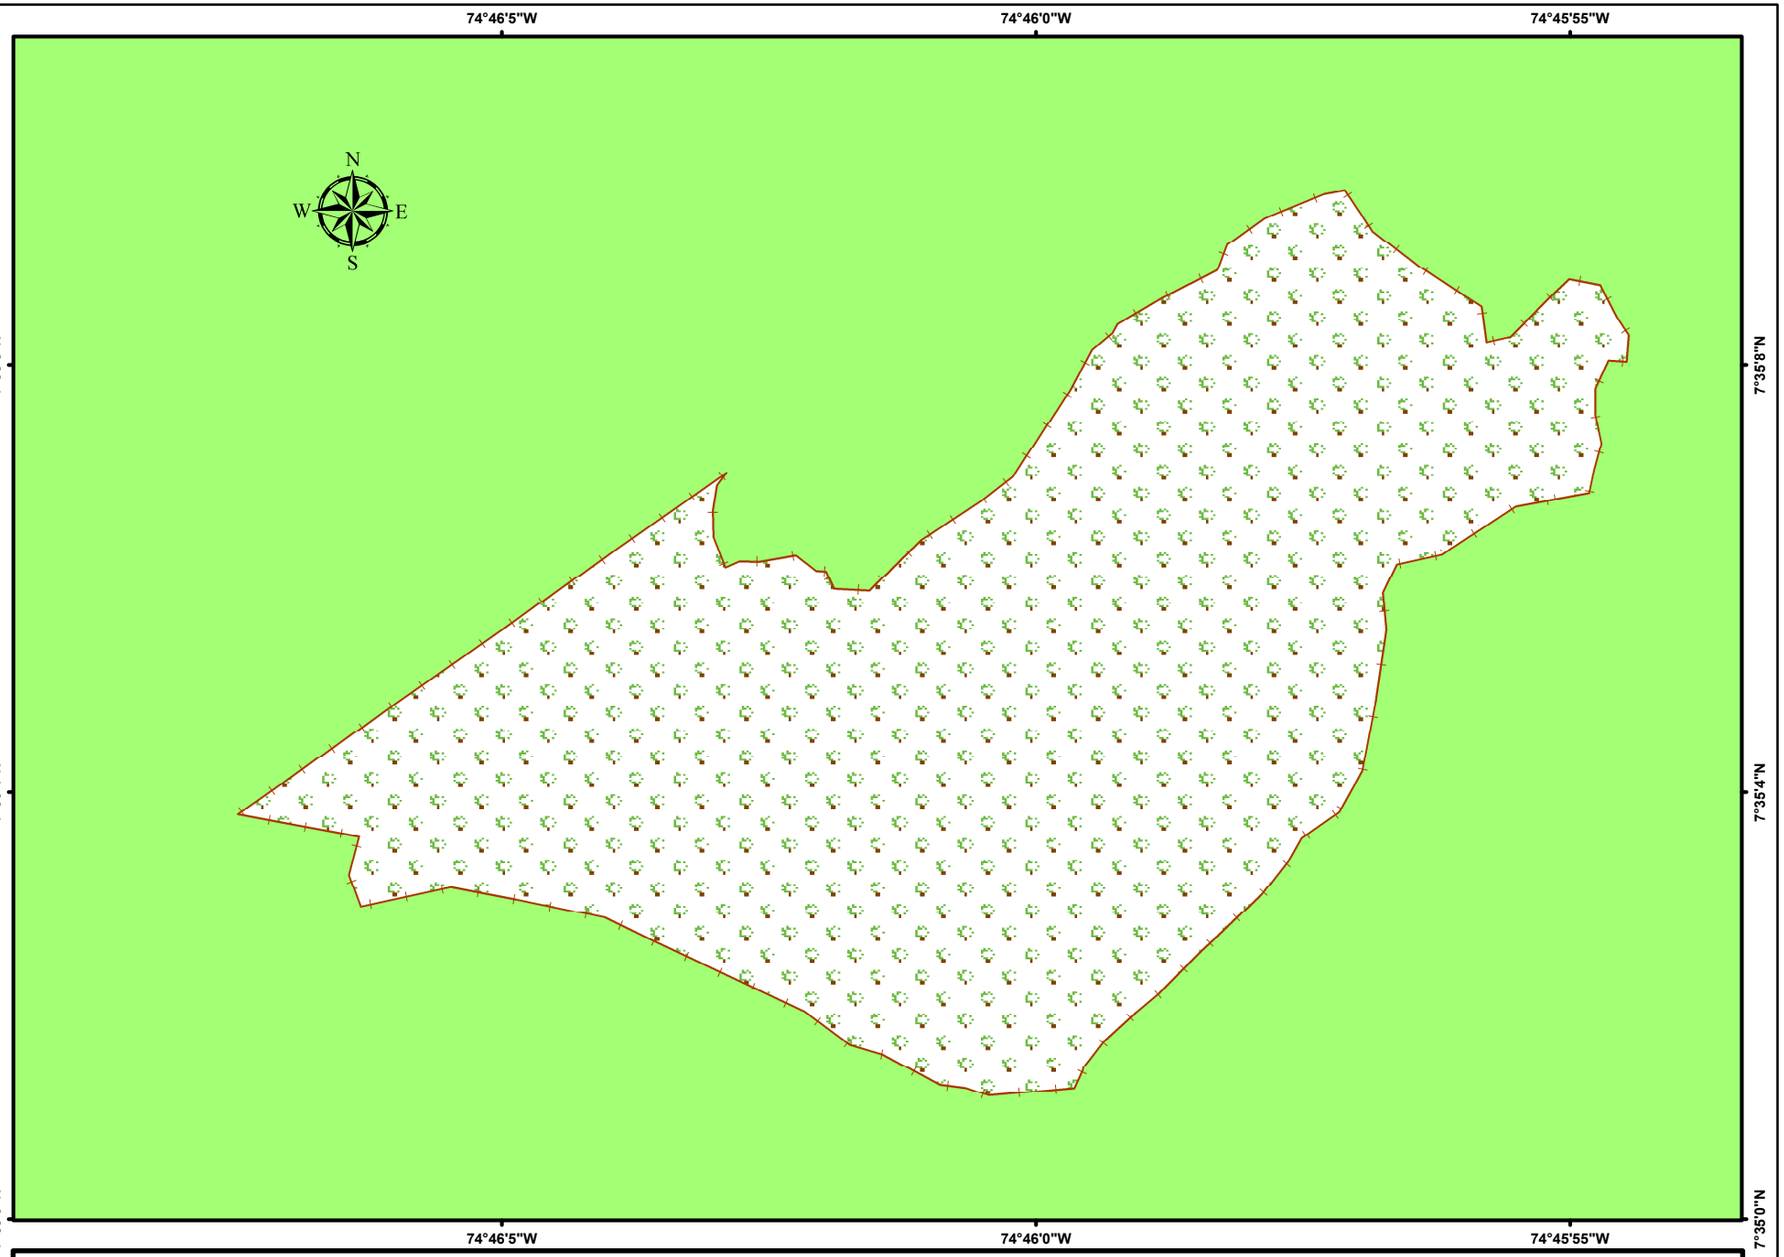

LEYENDA

- Establecimiento de plantas
- Aislamiento en postes de madera

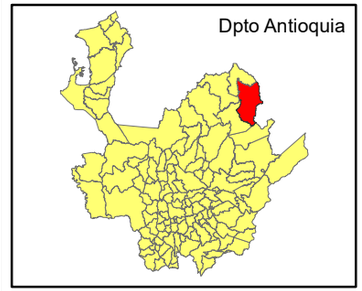



ESCALA 1:2,000

0 20 40 60 80 M

INFORMACIÓN DE REFERENCIA

Sistema de coordenadas
MAGNA Colombia Bogotá
Proyección: Transverse mercator
Datum: MAGNA SIRGAS


BENEFICIARIO	VEREDA	HA A REFORESTAR	PLANTAS SEMBRADAS	AISLAMIENTO EN METROS LINEALES
Edinson Mulasco de la Rosa **C.C 1.040.515.167**	Los Aguacates	4 HA	2.224 PLANTAS	232 M

REHABILITACIÓN DE BOSQUES PROTECTORES MEDIANTE ACTIVIDADES DE REFORESTACIÓN CON ESPECIES NATIVAS DE LA PRINCIPALES SUBCUENCAS DEL MUNICIPIO DEL BAGRE



LEYENDA

- Establecimiento de plantas
- Aislamiento en postes de madera

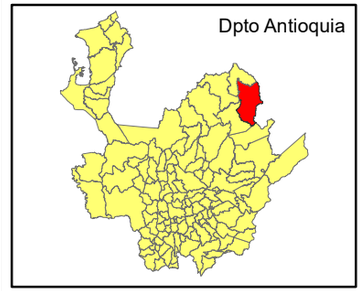



ESCALA 1:2,000


0 20 40 60 80 M

BENEFICIARIO	VEREDA	HA A REFORESTAR	PLANTAS SEMBRADAS	AISLAMIENTO EN METROS LINEALES
Jose Manuel Atencia Medina **C.C 3.831.820**	Los Aguacates	0,8 HA	445 PLANTAS	133 M

INFORMACIÓN DE REFERENCIA

Sistema de coordenadas
MAGNA Colombia Bogotá
Proyección: Transverse mercator
Datum: MAGNA SIRGAS

REHABILITACIÓN DE BOSQUES PROTECTORES MEDIANTE ACTIVIDADES DE REFORESTACIÓN CON ESPECIES NATIVAS DE LA PRINCIPALES SUBCUENCAS DEL MUNICIPIO DEL BAGRE

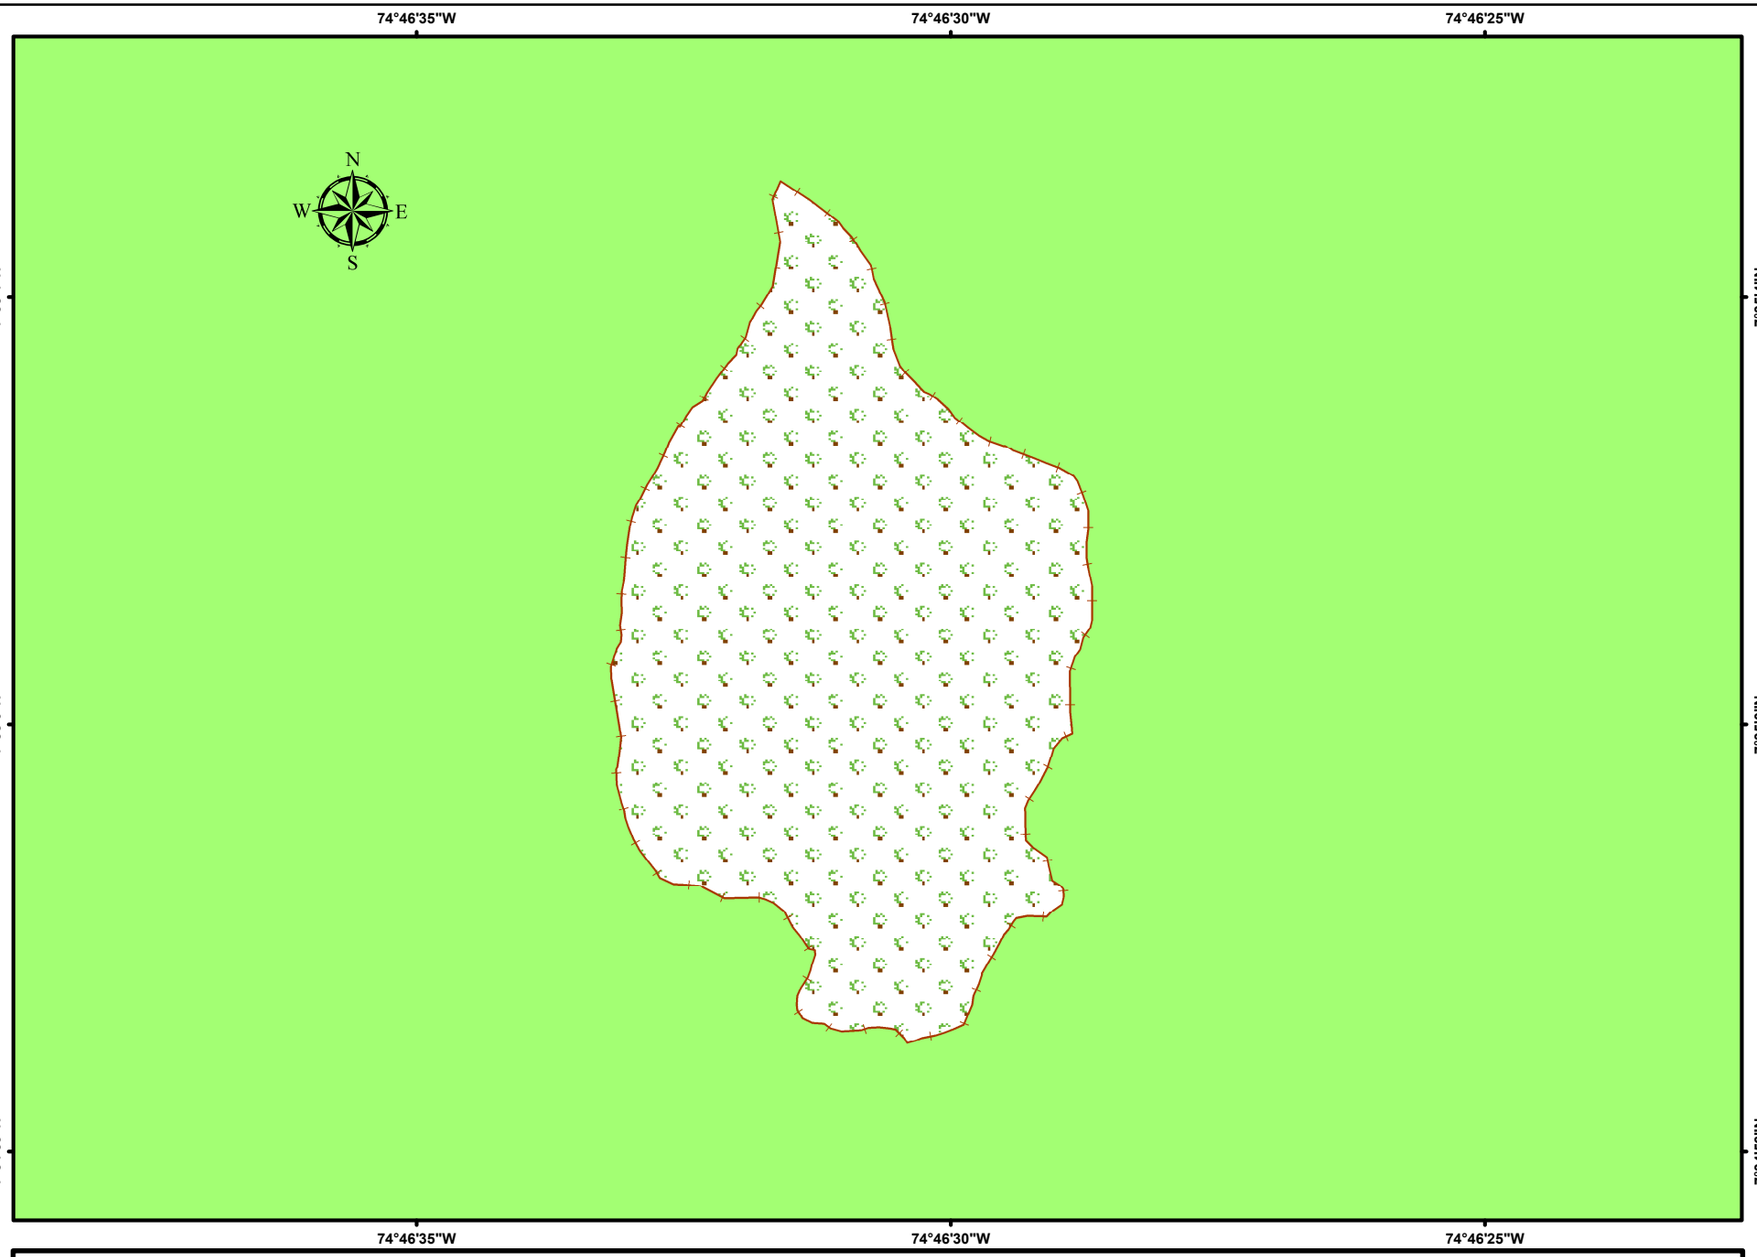


BENEFICIARIO	VEREDA	HA A REFORESTAR	PLANTAS SEMBRADAS	AISLAMIENTO EN METROS LINEALES
Maria E. Cordoba Cuesta	Los Aguacates	1,3 HA	723 PLANTAS	216 M

C.C 51.814.117

LEYENDA

Establecimiento de plantas

Aislamiento en postes de madera

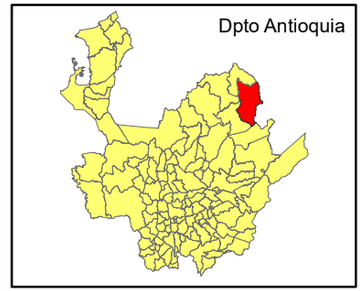



ESCALA 1:2,000

0 20 40 60 80 M

INFORMACIÓN DE REFERENCIA

Sistema de coordenadas
MAGNA Colombia Bogotá
Proyección: Transverse mercator
Datum: MAGNA SIRGAS