
PLANTA PISO 2

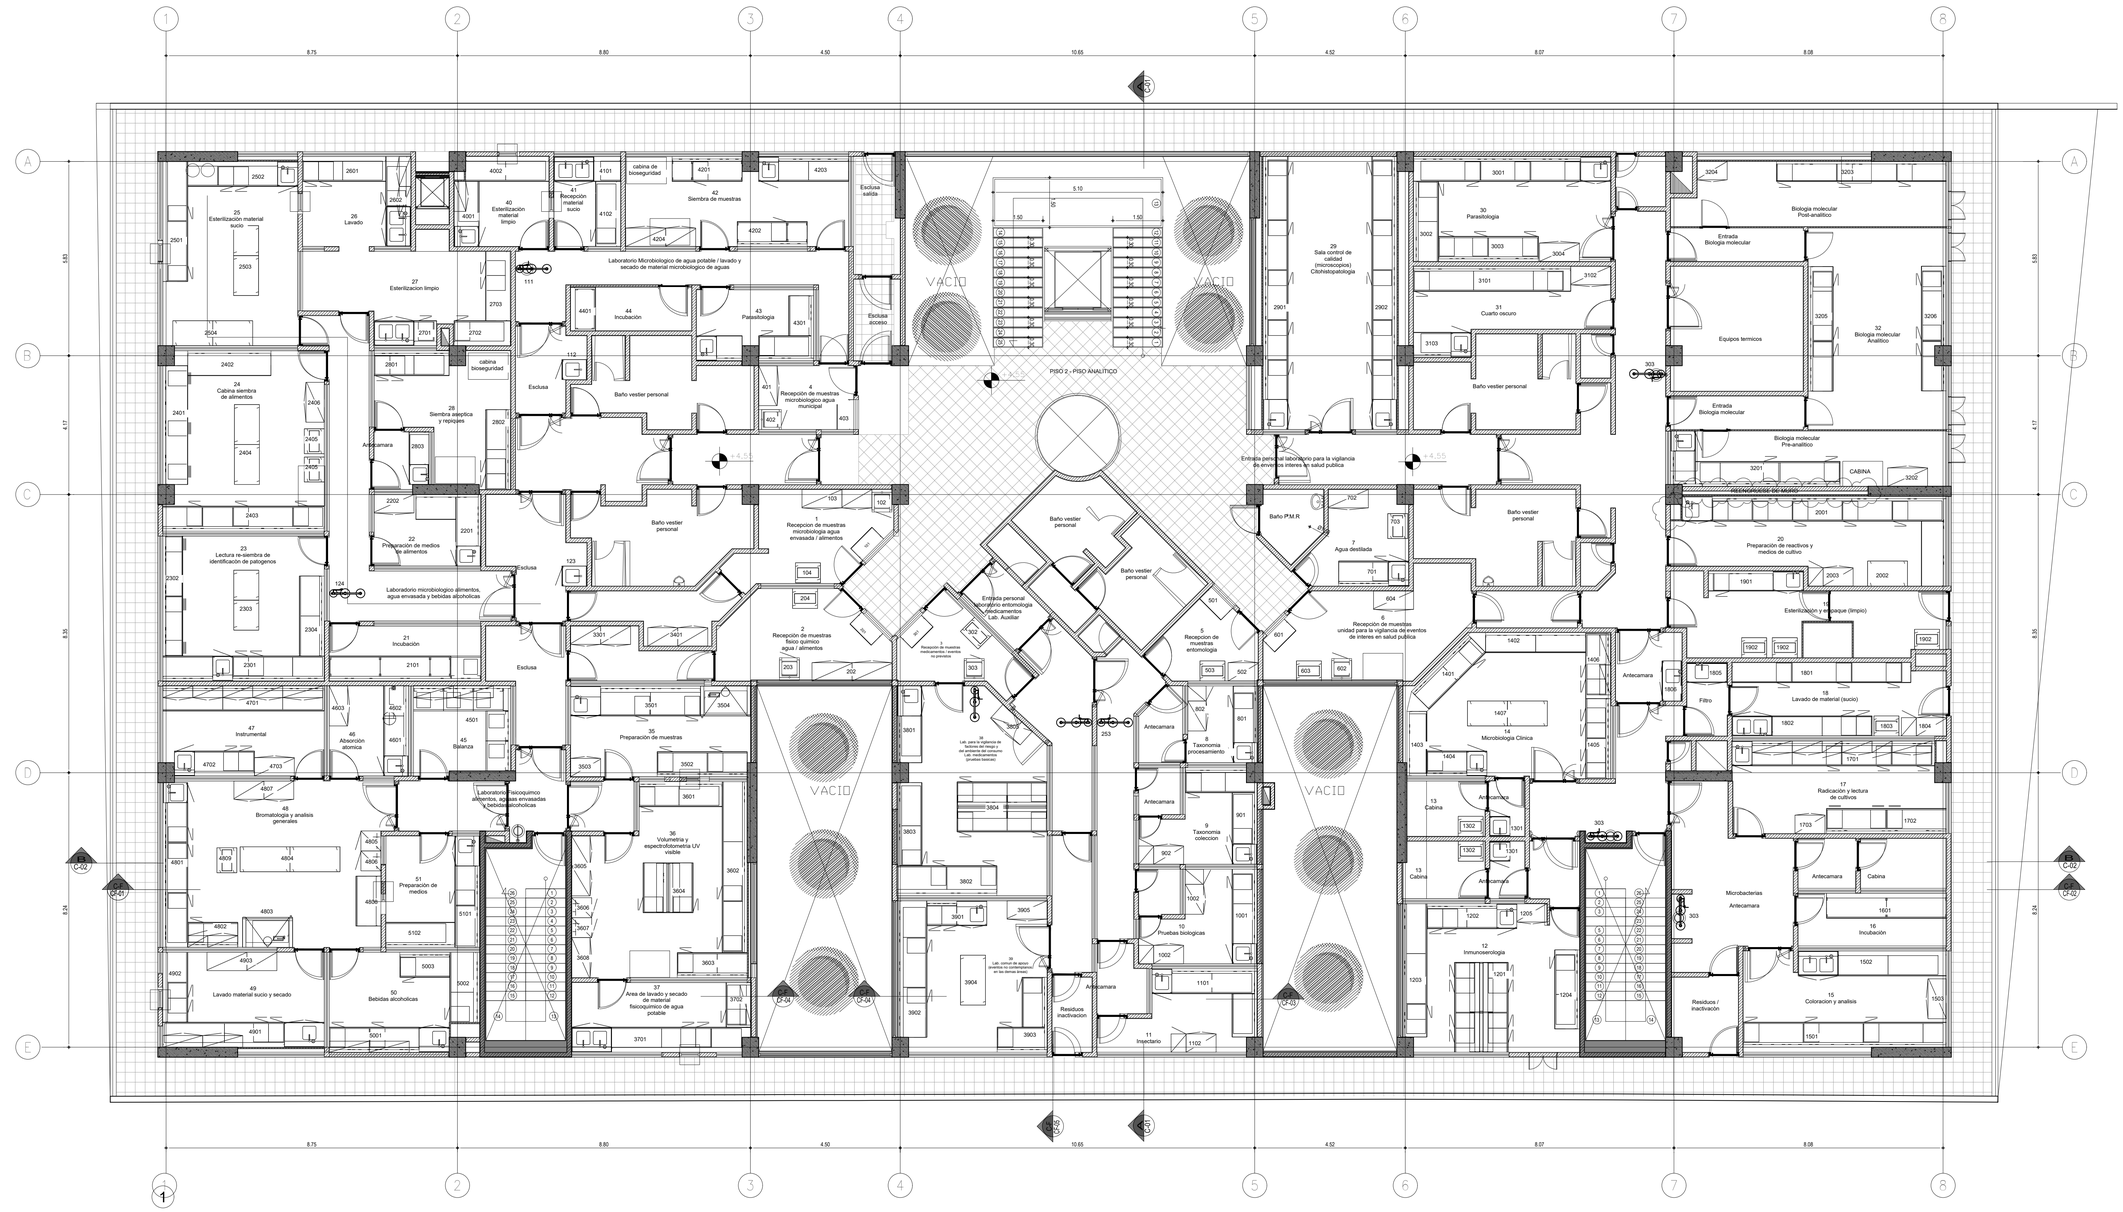

Departamento del Quindío

Gobernador del Quindío 2016 - 2019

Proyecto:

"CONSULTORÍA PARA LOS ESTUDIOS TECNICOS, DISEÑOS Y TRÁMITE DE LICENCIAS DE URBANISMO Y CONSTRUCCIÓN PARA EL LABORATORIO DE SALUD PÚBLICA EN EL MUNICIPIO DE ARMENIA, DEPARTAMENTO DEL QUINDÍO ".

Contrato:

Contrato de Consultoría Nº 020 de 2018

Contiene:

. PLANTA SEGUNDO PISO

Observaciones:

CONSORCIO SANTO TOMAS

Diseño:

Arq. DAVID ALFONSO BEDOYA
Matrícula: A25092009-80259308

Director de Proyecto:

Ing. LILA GABRIELA MÉNDEZ FLÓREZ
Matrícula: 25202-20538 CDN.

V°B° Secretario de Salud Departamental

CÉSAR AUGUSTO RINCÓN ZULUAGA

Secretaría de Aguas e Infraestructura
Departamento del Quindío

Ing. CARLOS ANDRÉS BAENA GARCÍA
Jefe de Oficina Infraestructura Social (Supervisor)

Fecha:	01/11/2019
Escala:	1:100
Plano:	1 de 5

A 2

A1

Fecha:	01/11/2019
Escala:	1:100
Plano:	1 de 5

Ing. CARLOS ANDRÉS BAENA GARCÍA
Jefe de Oficina Infraestructura Social (Supervisor)

Secretaría de Aguas e Infraestructura
Departamento del Quindío

CÉSAR AUGUSTO RINCÓN ZULUAGA

Ing. LILA GABRIELA MENDEZ FLOREZ
Matrícula: 2520-20538 CDN
V°B° Secretaria de Salud Departamental

Arq. DAVID ALFONSO BEDOYA
Matrícula: A25092009-80259208

Director de Proyecto:

CONSORCIO SANTO TOMAS

Diseño:

Observaciones:

Contiene: . PLANTA PRIMER PISO

Contiene:

Gobernación del Quindío
Departamento del Quindío

Gobernador del Quindío 2016 - 2019

Proyecto:
"CONSULTORÍA PARA LOS ESTUDIOS TECNICOS, DISEÑOS Y TRAMITE DE LICENCIAS DE URBANISMO Y CONSTRUCCION PARA EL LABORATORIO DE SALUD PÚBLICA EN EL MUNICIPIO DE ARMENIA, DEPARTAMENTO DEL QUINDÍO ".

PLANTA PISO 1
N.0.00

VIA INTERNA

ANDEN

ANDEN

CERRAMIENTO

ACCESO ESTACIONAMIENTOS

PARAMENTO CONSTRUCCION CERRAMIENTO

ANTEJARDIN

ANDEN

ANTEJARDIN

PARAMENTO CONSTRUCCION

VIA INTERNA

EDIFICIO EXISTENTE BODEGAS SALUD

EDIFICIO EXISTENTE (HOTEL)

SALIDA DE RESIDUOS ZONAS TECNICAS LABORATORIO

CENTRAL DE RESIDUOS (PELIGROSOS CON RIESGO BIOLOGICO)

CENTRAL DE RESIDUOS (NO PELIGROSOS)

ZONA DE MANIOBRA CENTRAL DE RESIDUOS

Biosanitarios

Quimicos

Animales

Anatomopatologicos

Cortopunzantes

Reciclables

Inertes

Biodegradables

Ordinarios comunes

Baño

Cuarto de Seguridad y Control

Sala de Descanso Funcionarios

ESCALERA EN CONCRETO

Ascensor

Sala de Situacional de riesgo

Baño Mujeres

Baño Hombres

Aseo

SALA DE ESPERA

CONTROL

PLAZOLETA PRINCIPAL PEATONAL (Ver DTA-15)

Proyeccion Placa Piso 2

ACCESO POSTERIOR Y TECNICO (VER DTA-15)

ACCESO RESTRINGIDO

ACCESO PRINCIPAL Y PEATONAL

PROYECCION VACIO SUPERIOR

ACCESO PRINCIPAL Y PEATONAL (VER DTA-15)

Bebedero

ESTACIONAMIENTO BICICLETAS

Cuarto para sistema de gases - Manifold's

Cuarto electrico

Cuarto Tecnico Electrico

Bodega para almacenamiento de reactivos y acidos- bases

Bodega para almacenamiento de reactivos y estandares

Bodega para insumos y elementos de laboratorio

Baño Mujeres con vestier para personal de servicios generales y vigilancia

Baño Hombres con vestier personal de servicios generales y vigilancia

LOCKERS

BANCA

Taller

ESCALERA DE EVACUACION

Lavanderia

SALIDA DE EMERGENCIA DESDE PISO 2

ZONA VERDE

HALL DE ACCESO

ADMINISTRACION

COORDINACIÓN

SALA DE JUNTAS

SALA DE PROFESIONALES

ARCHIVO

BAÑO DAMAS

BAÑO CABALLEROS

BAÑO DAMAS VISITANTES

BAÑO HOMBRES

LINEA DE COCINA

COCINA CAFETERIA

Proyeccion Vacio subterraneo Cuarto de Basuras y Reserva de Residuos

Coordinación VSP

BAÑO

COORDINACIÓN CRUE

Cuarto de Descanso CRUE

Hall

Salon coordinación VSP

ARCHIVO VSP

AUDITORIO

ZONA DE DESCARGA

Puerta Enrollable

Sala de crisis

Cuarto Almacenamiento de insumos CRUE y VSP

Proyeccion Placa Piso 2

V-1 V-2 V-3 V-4 V-5 V-6 V-6A V-7 V-8 V-9 V-10 V-11 V-11A V-12 V-13 V-14